


PROGETTO ESECUTIVO

PARZIALE SISTEMAZIONE SUPERFICIALE
VIALE DELLA SPINA
DA VIA BREGLIO A NUOVA STAZIONE REBAUDENGO
ATTRAVERSAMENTI VIA CERVINO E VIA VALPRATO


Direttore di Direzione: ing. Roberto BERTASIO	
Gruppo di progettazione: arch. Geni PALMERI geom. Ciro MELCHIONNA geom. Federico STALTERI	Progettista: ing. Amerigo STROZZIERO Dirigente Servizio Ponti Vie d'Acqua e Infrastrutture Responsabile del Procedimento: ing. Giorgio MARENCO

DATA: marzo 2014	SCALA:
SEZIONI TIPOLOGICHE	
PE_ARC04	


Sezione Tipologica "A"
attraversamento via del Ridotto - via Cervino

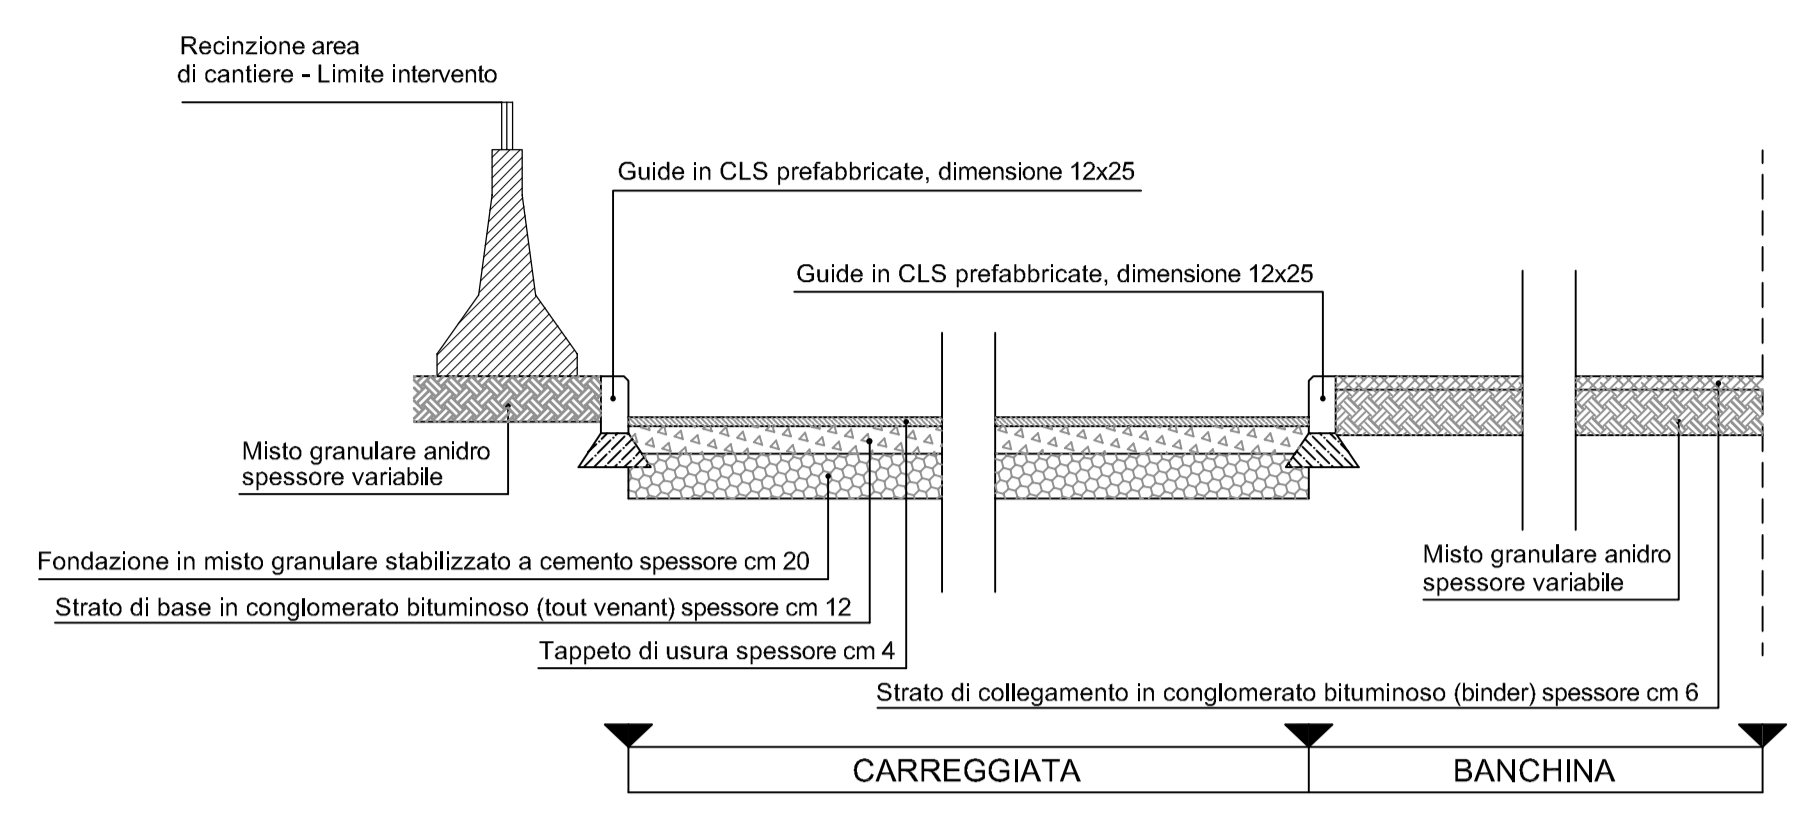


Sezione Tipologica "B"
attraversamento via Vibò - via Valprato

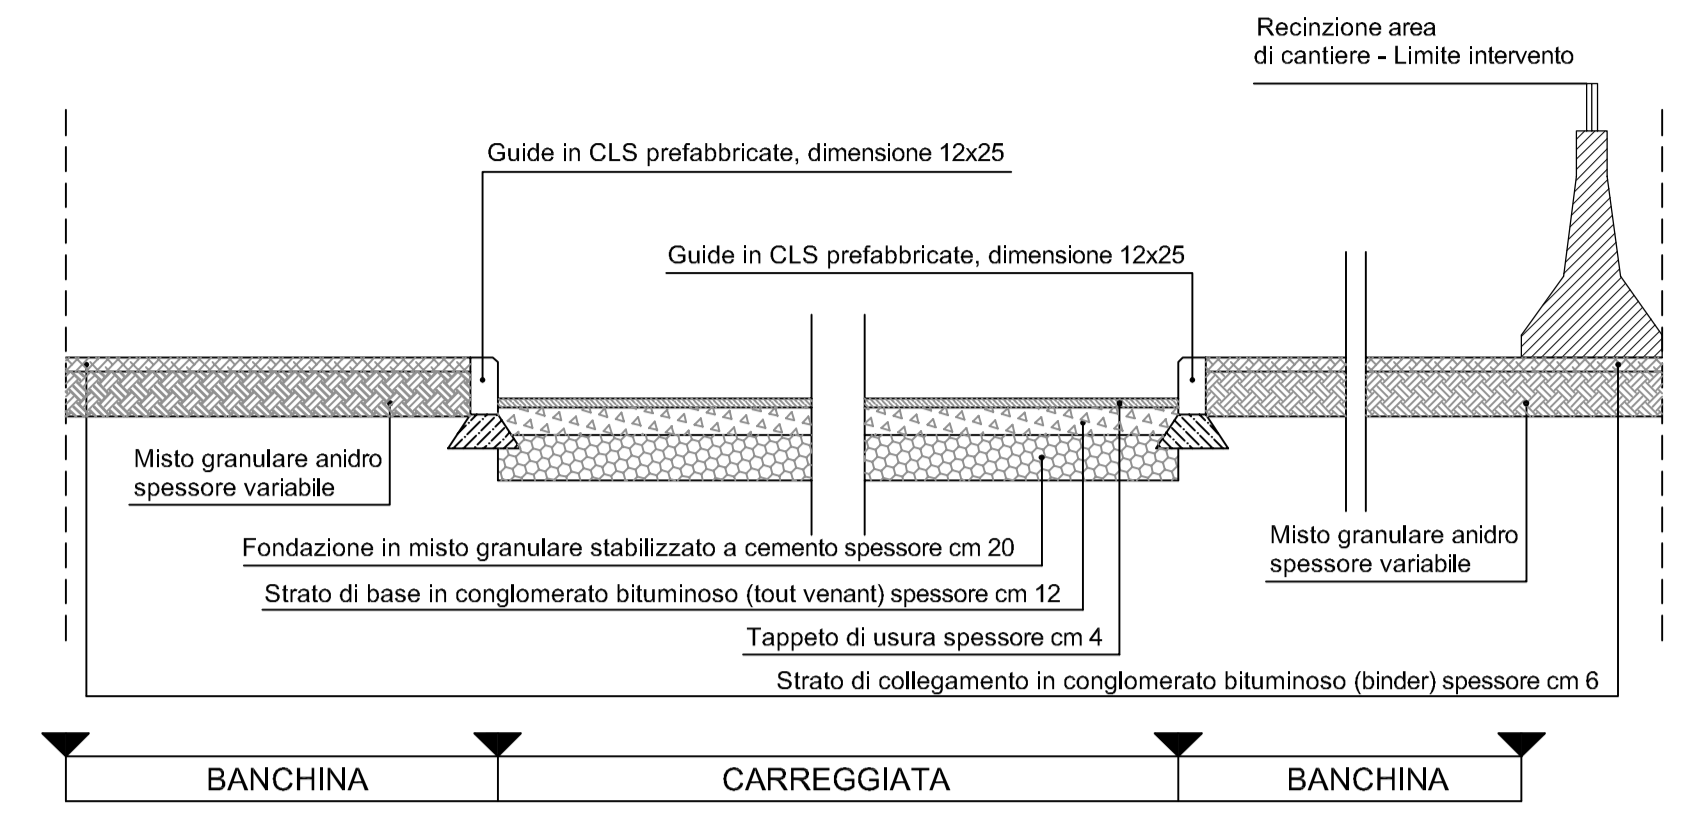

Sezione Tipologica "C"
via Cervino - via Valprato

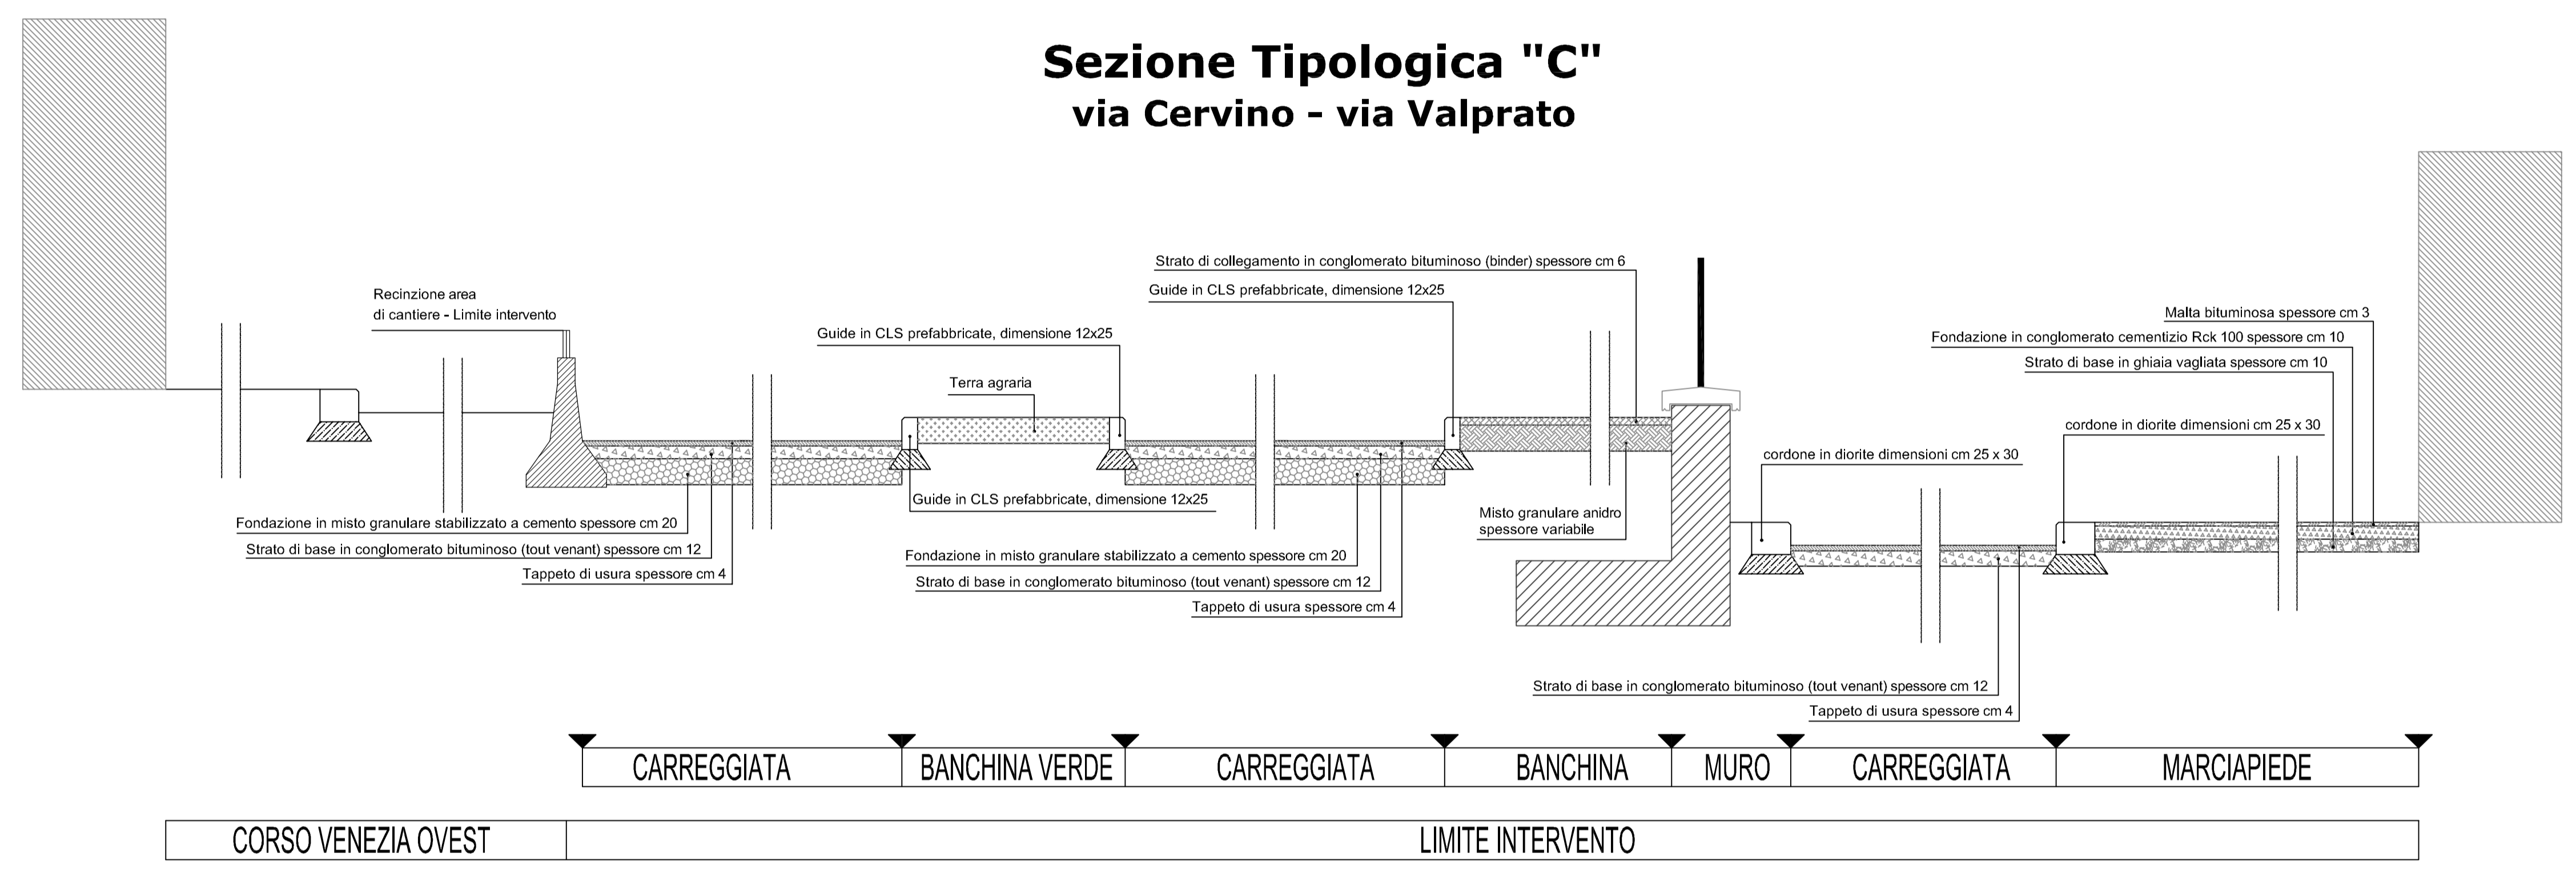

Sezione Tipologica "D"
via Villar - via Gulli

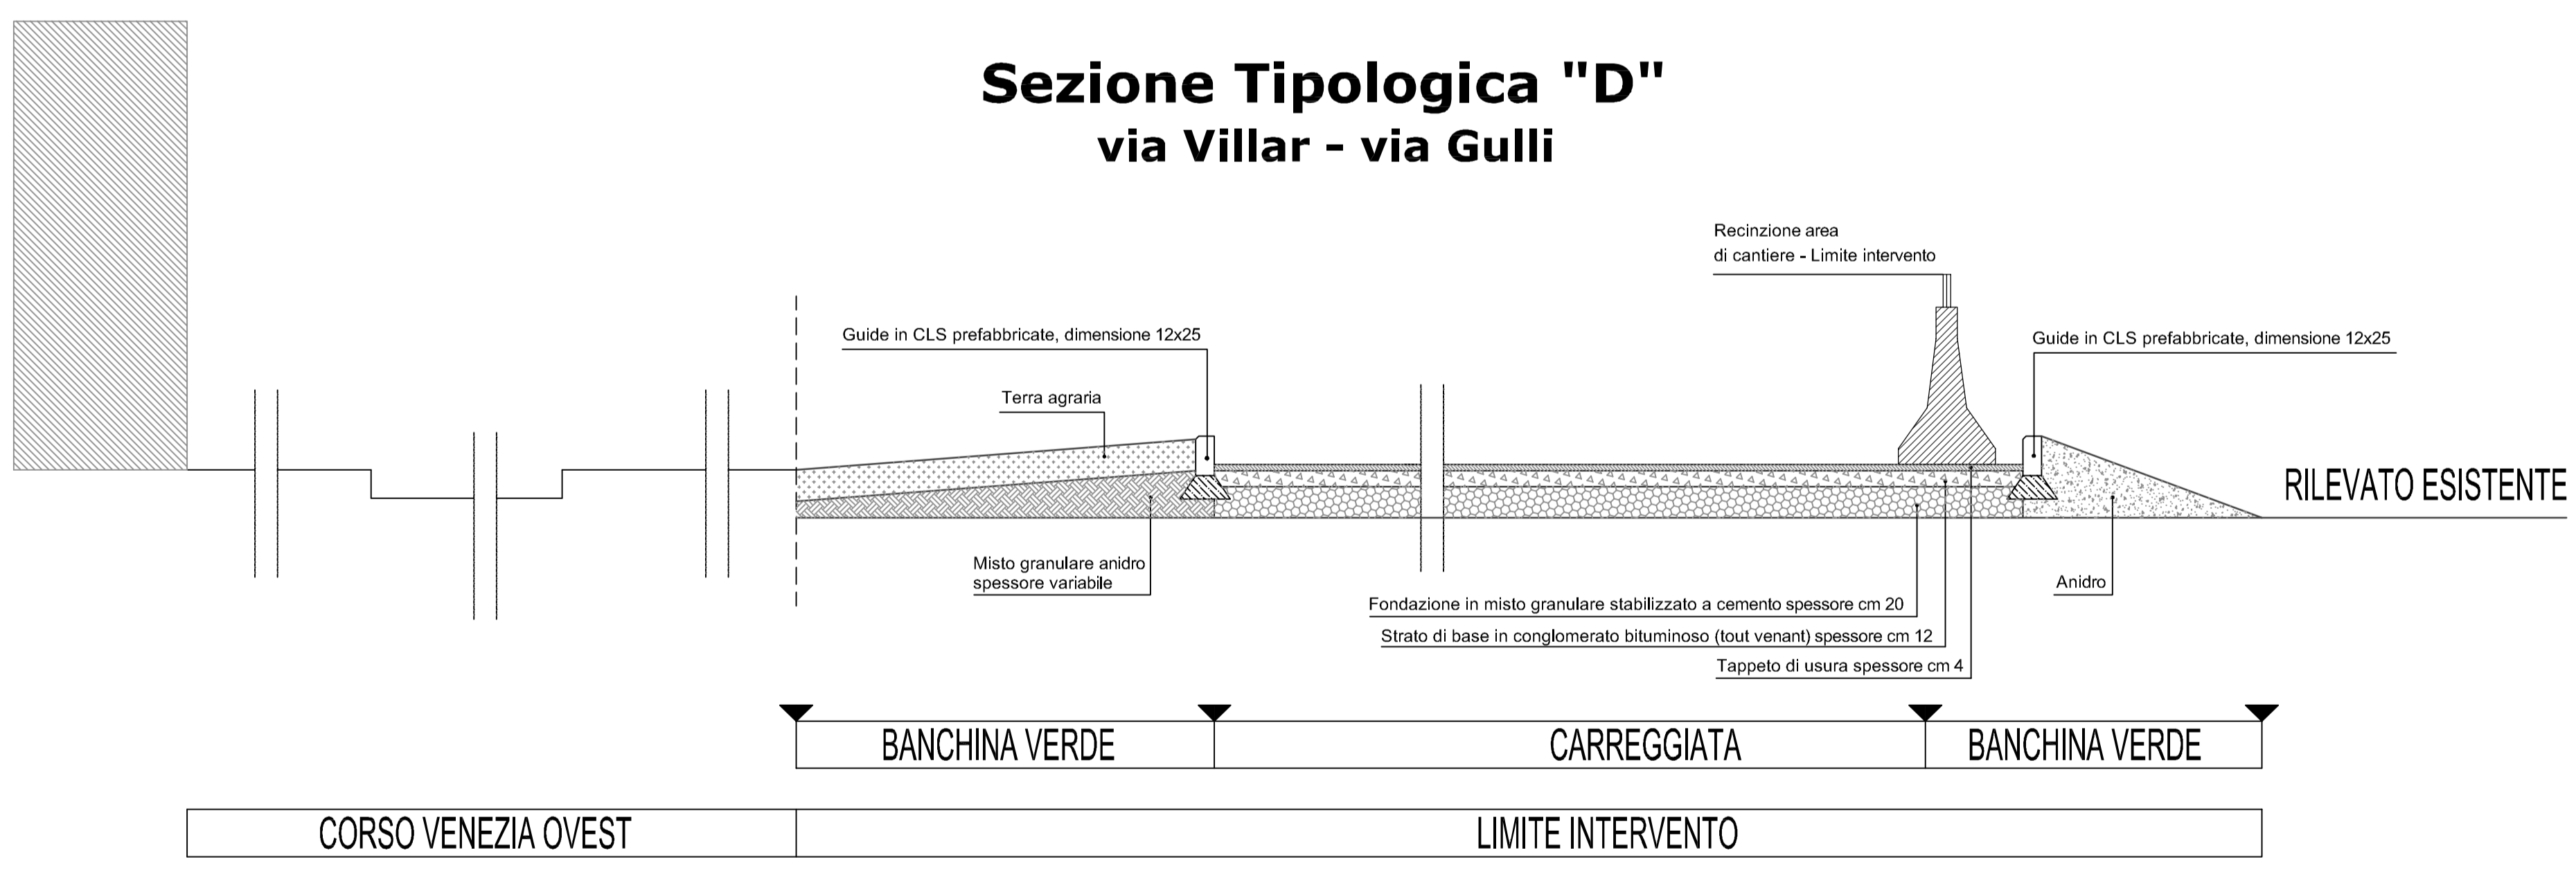

Sezione Tipologica "E"
via Gulli - via Breglio



Sezione Tipologica "F"
piazzale Rebaudengo

