

PROGETTO ESECUTIVO

PARZIALE SISTEMAZIONE SUPERFICIALE
VIALE DELLA SPINA
DA VIA BREGLIO A NUOVA STAZIONE REBAUDENGO
ATTRaversAMENTI VIA CERVINO E VIA VALPRATO

Direttore di Direzione: ing. Roberto BERTASIO

Gruppo di progettazione:

arch. Genni PALMIERI
geom. Ciro MELCHIONNA
geom. Federico STALTERI

Progettista: ing. Amerigo STROZZIERO

Dirigente Servizio Ponti Vie d'Acqua e Infrastrutture
Responsabile del Procedimento:

ing. Giorgio MARENCO


DATA: marzo 2014 SCALA: 1 : 5

ELEMENTI DI ARREDO URBANO


PE_ARR01

PALETTA DISSUASORE

" Città di Torino "

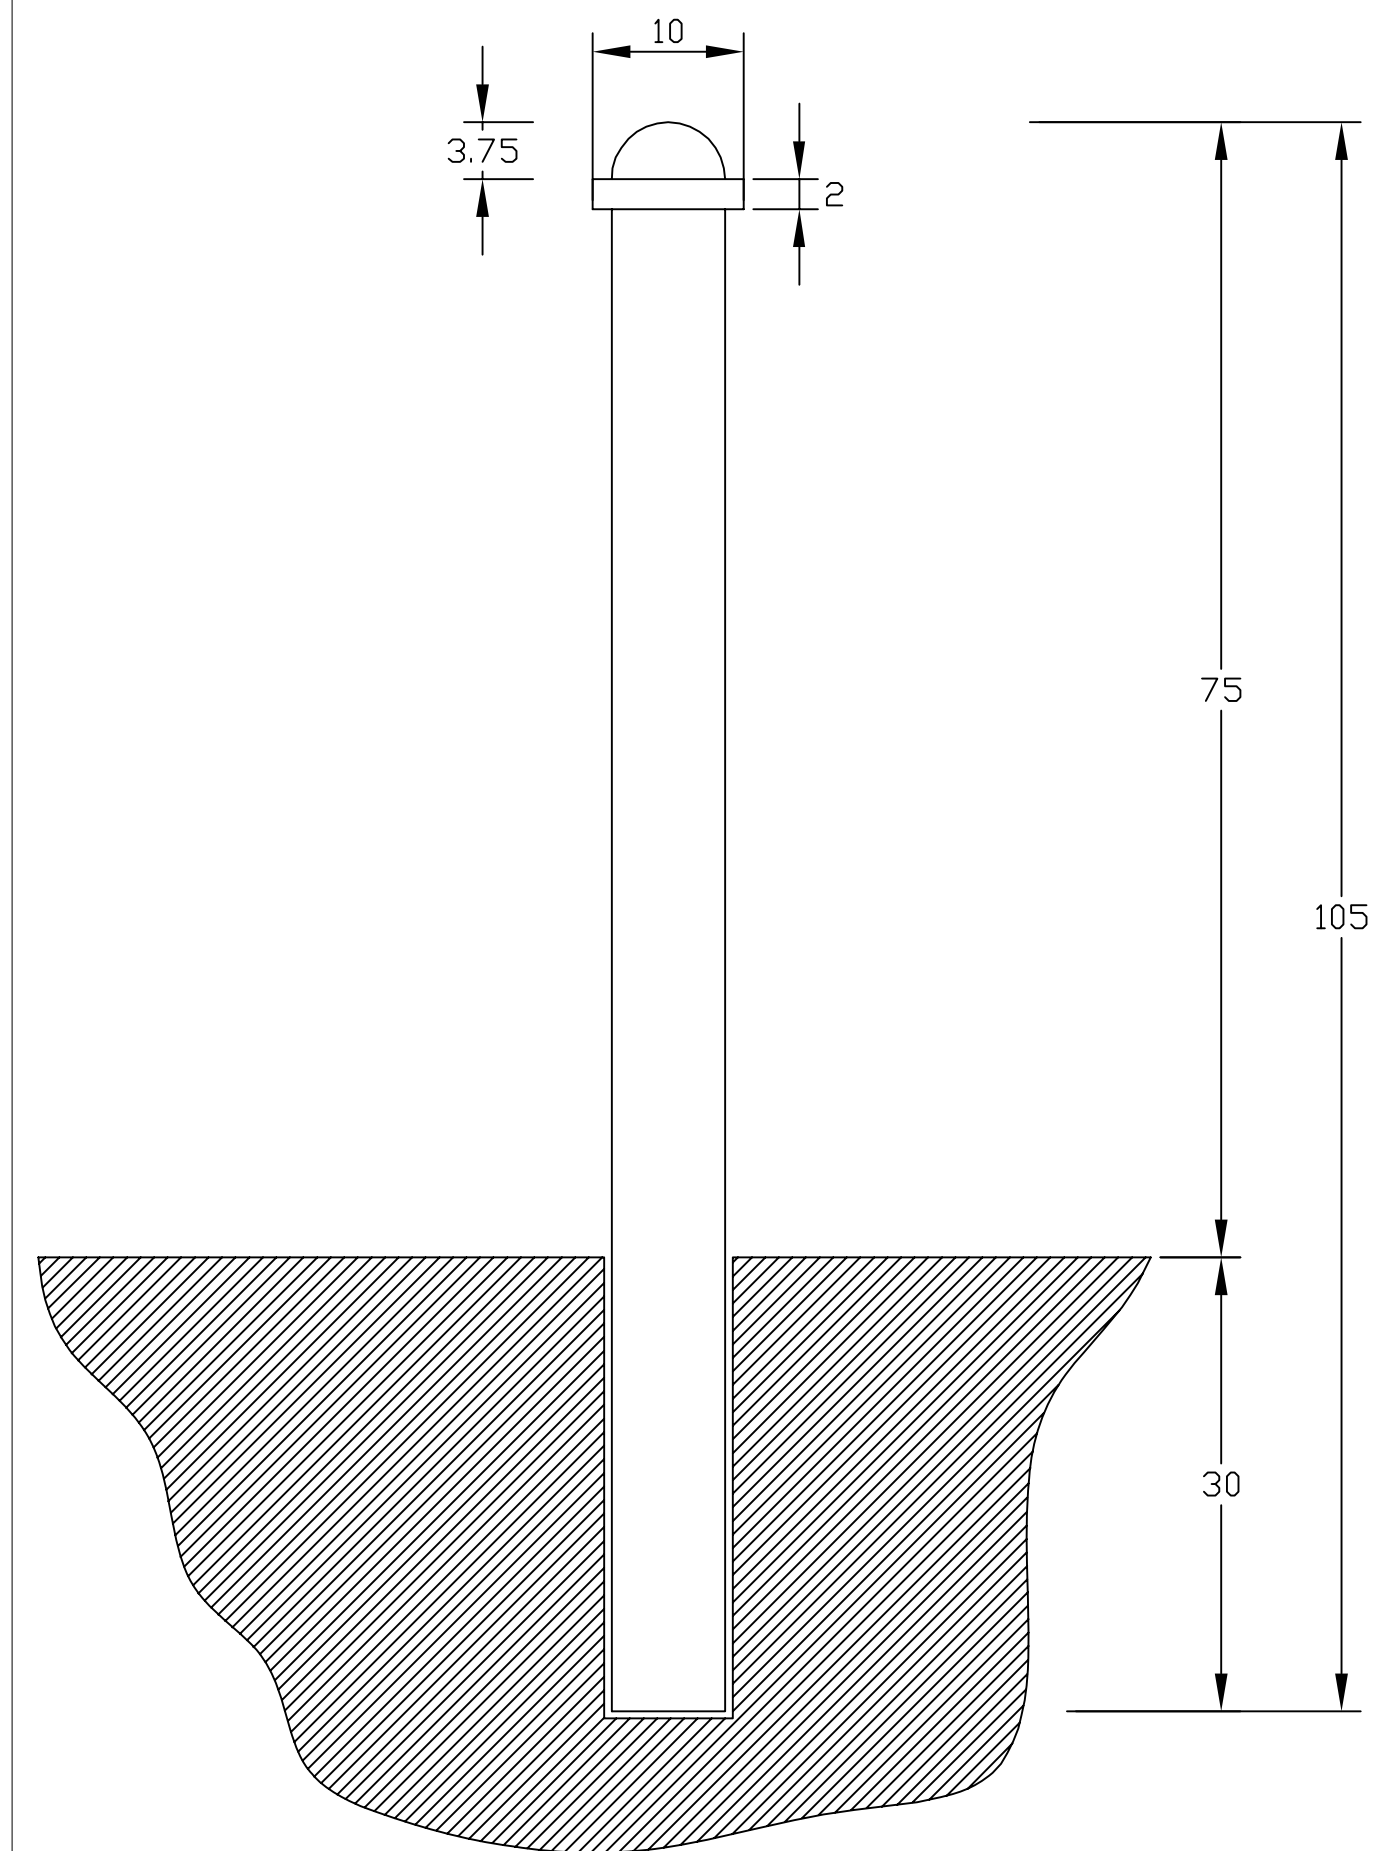

TRANSENNA "SANT'ANDREA" - 3 PIANTONI

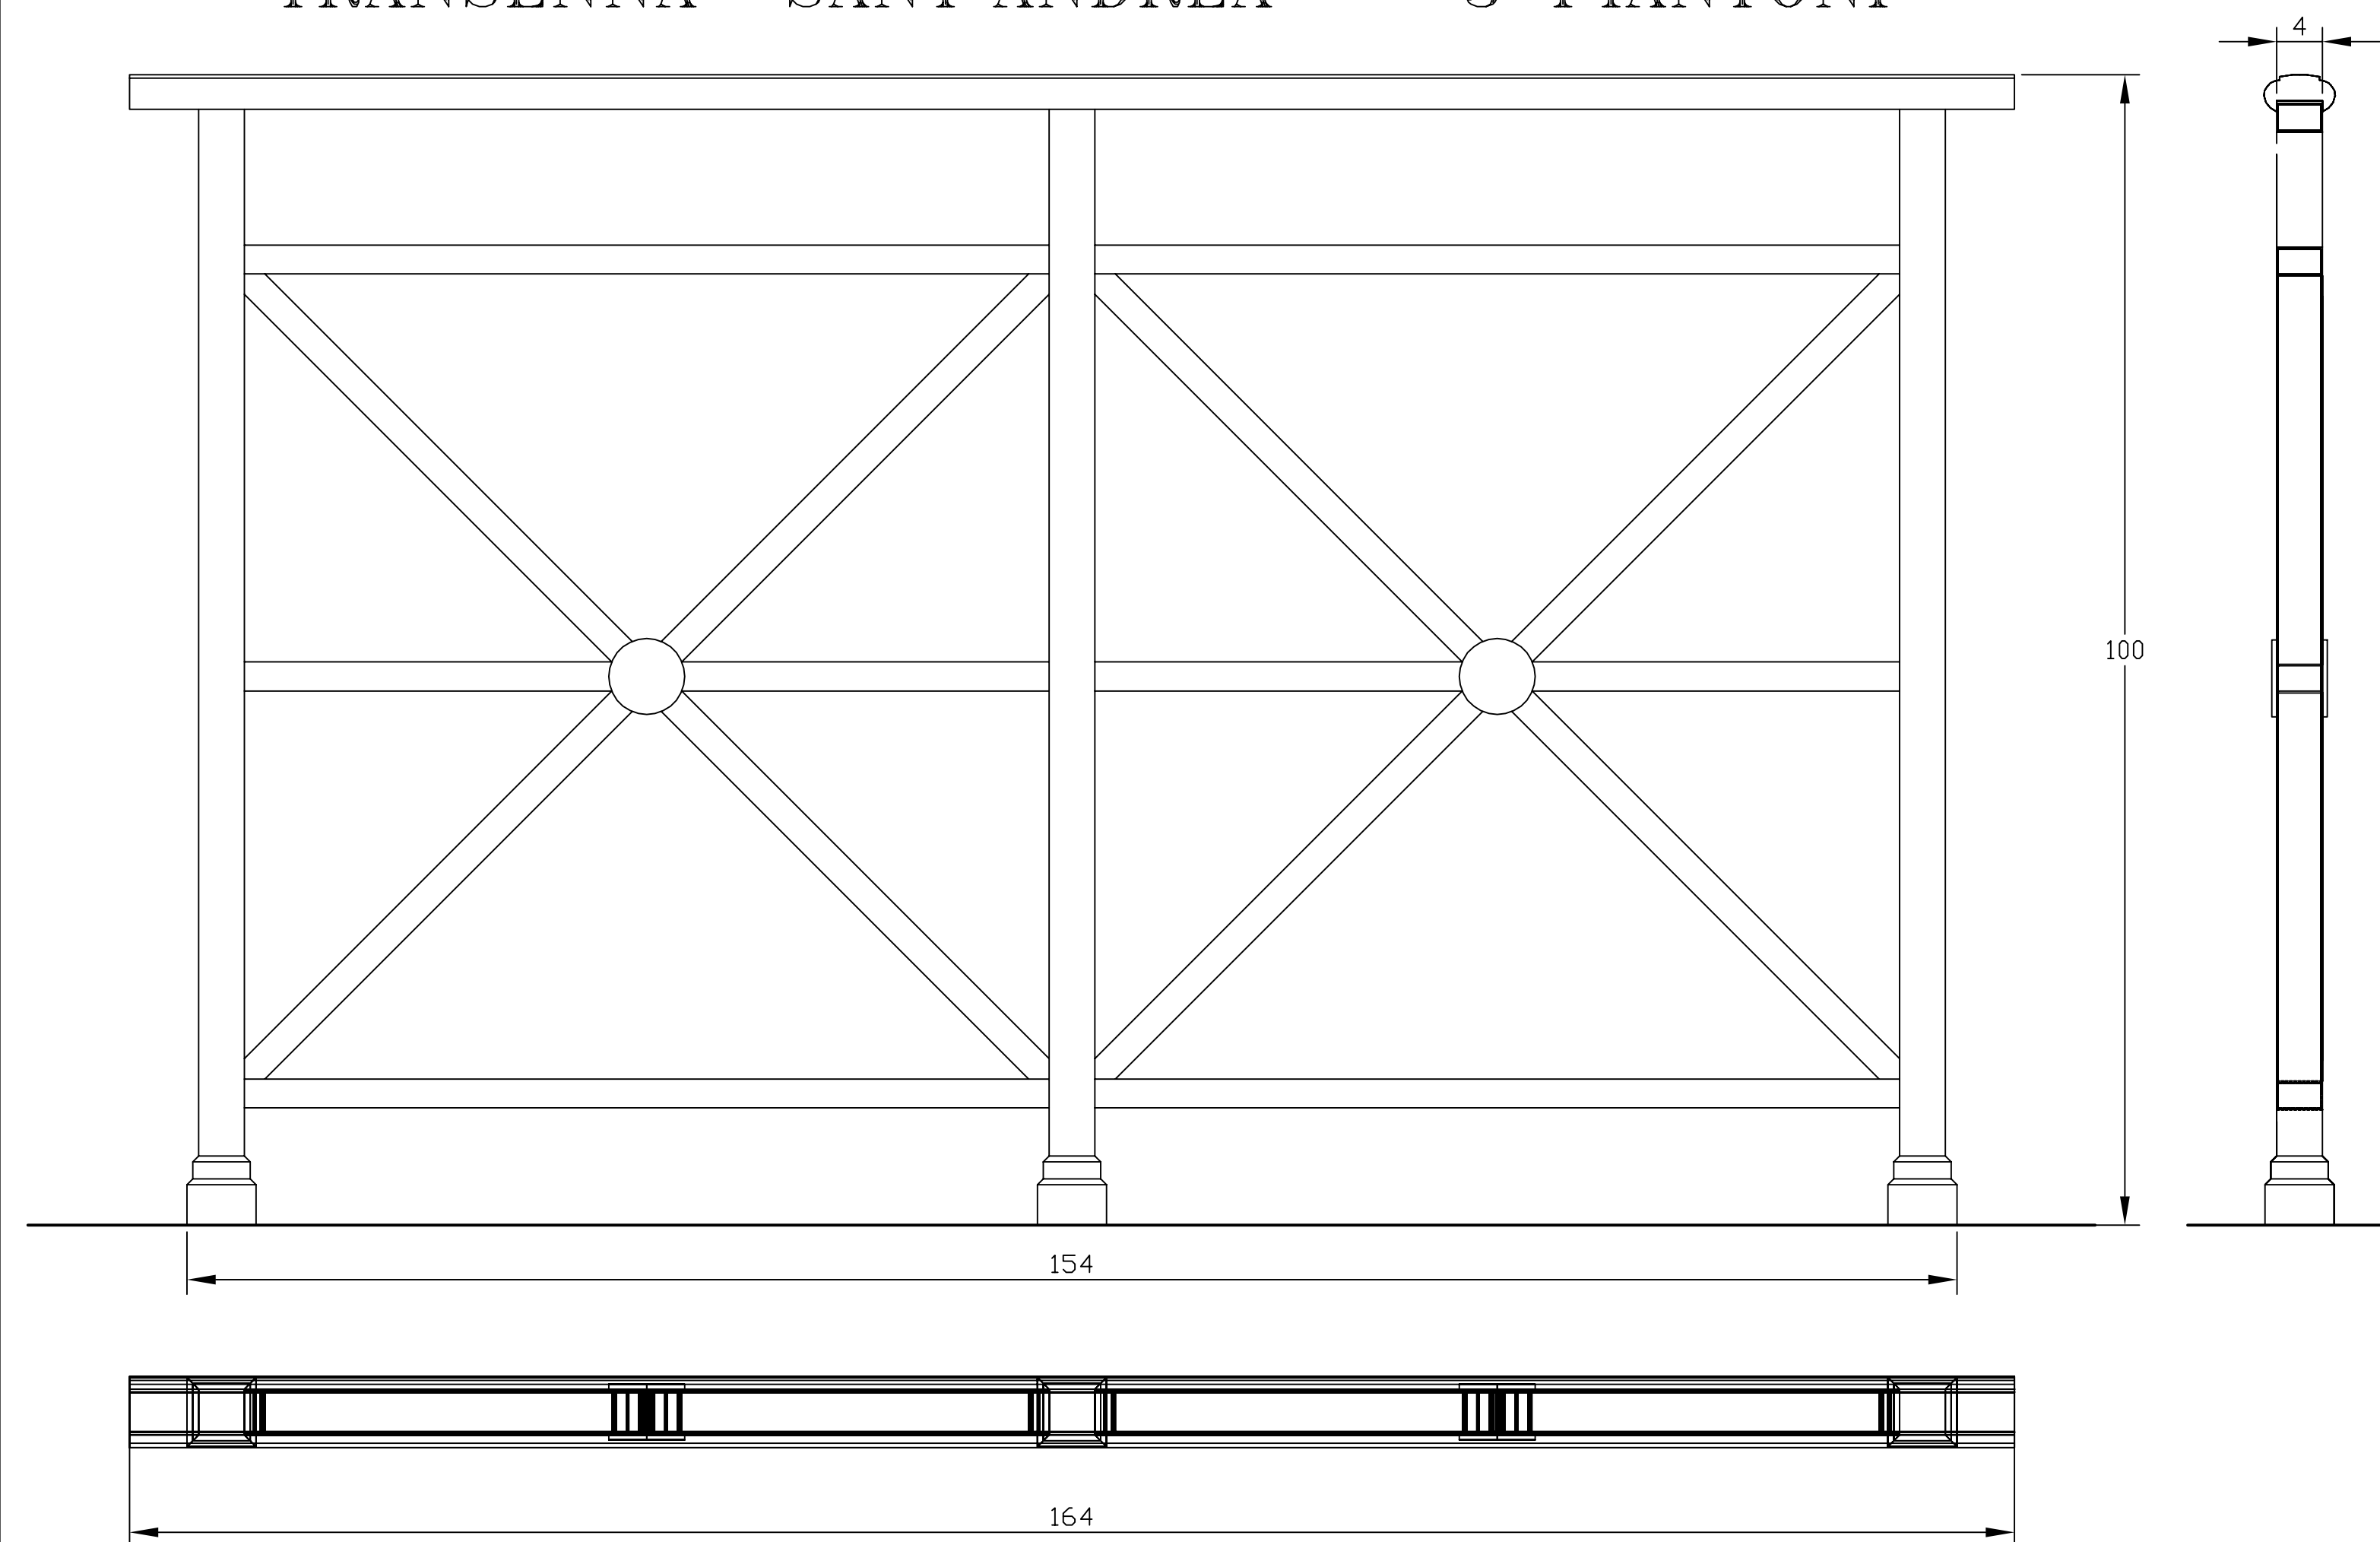

TRANSENNA "SANT'ANDREA" - 2 PIANTONI

