


PLANIMETRIA

SCALA 1:1000

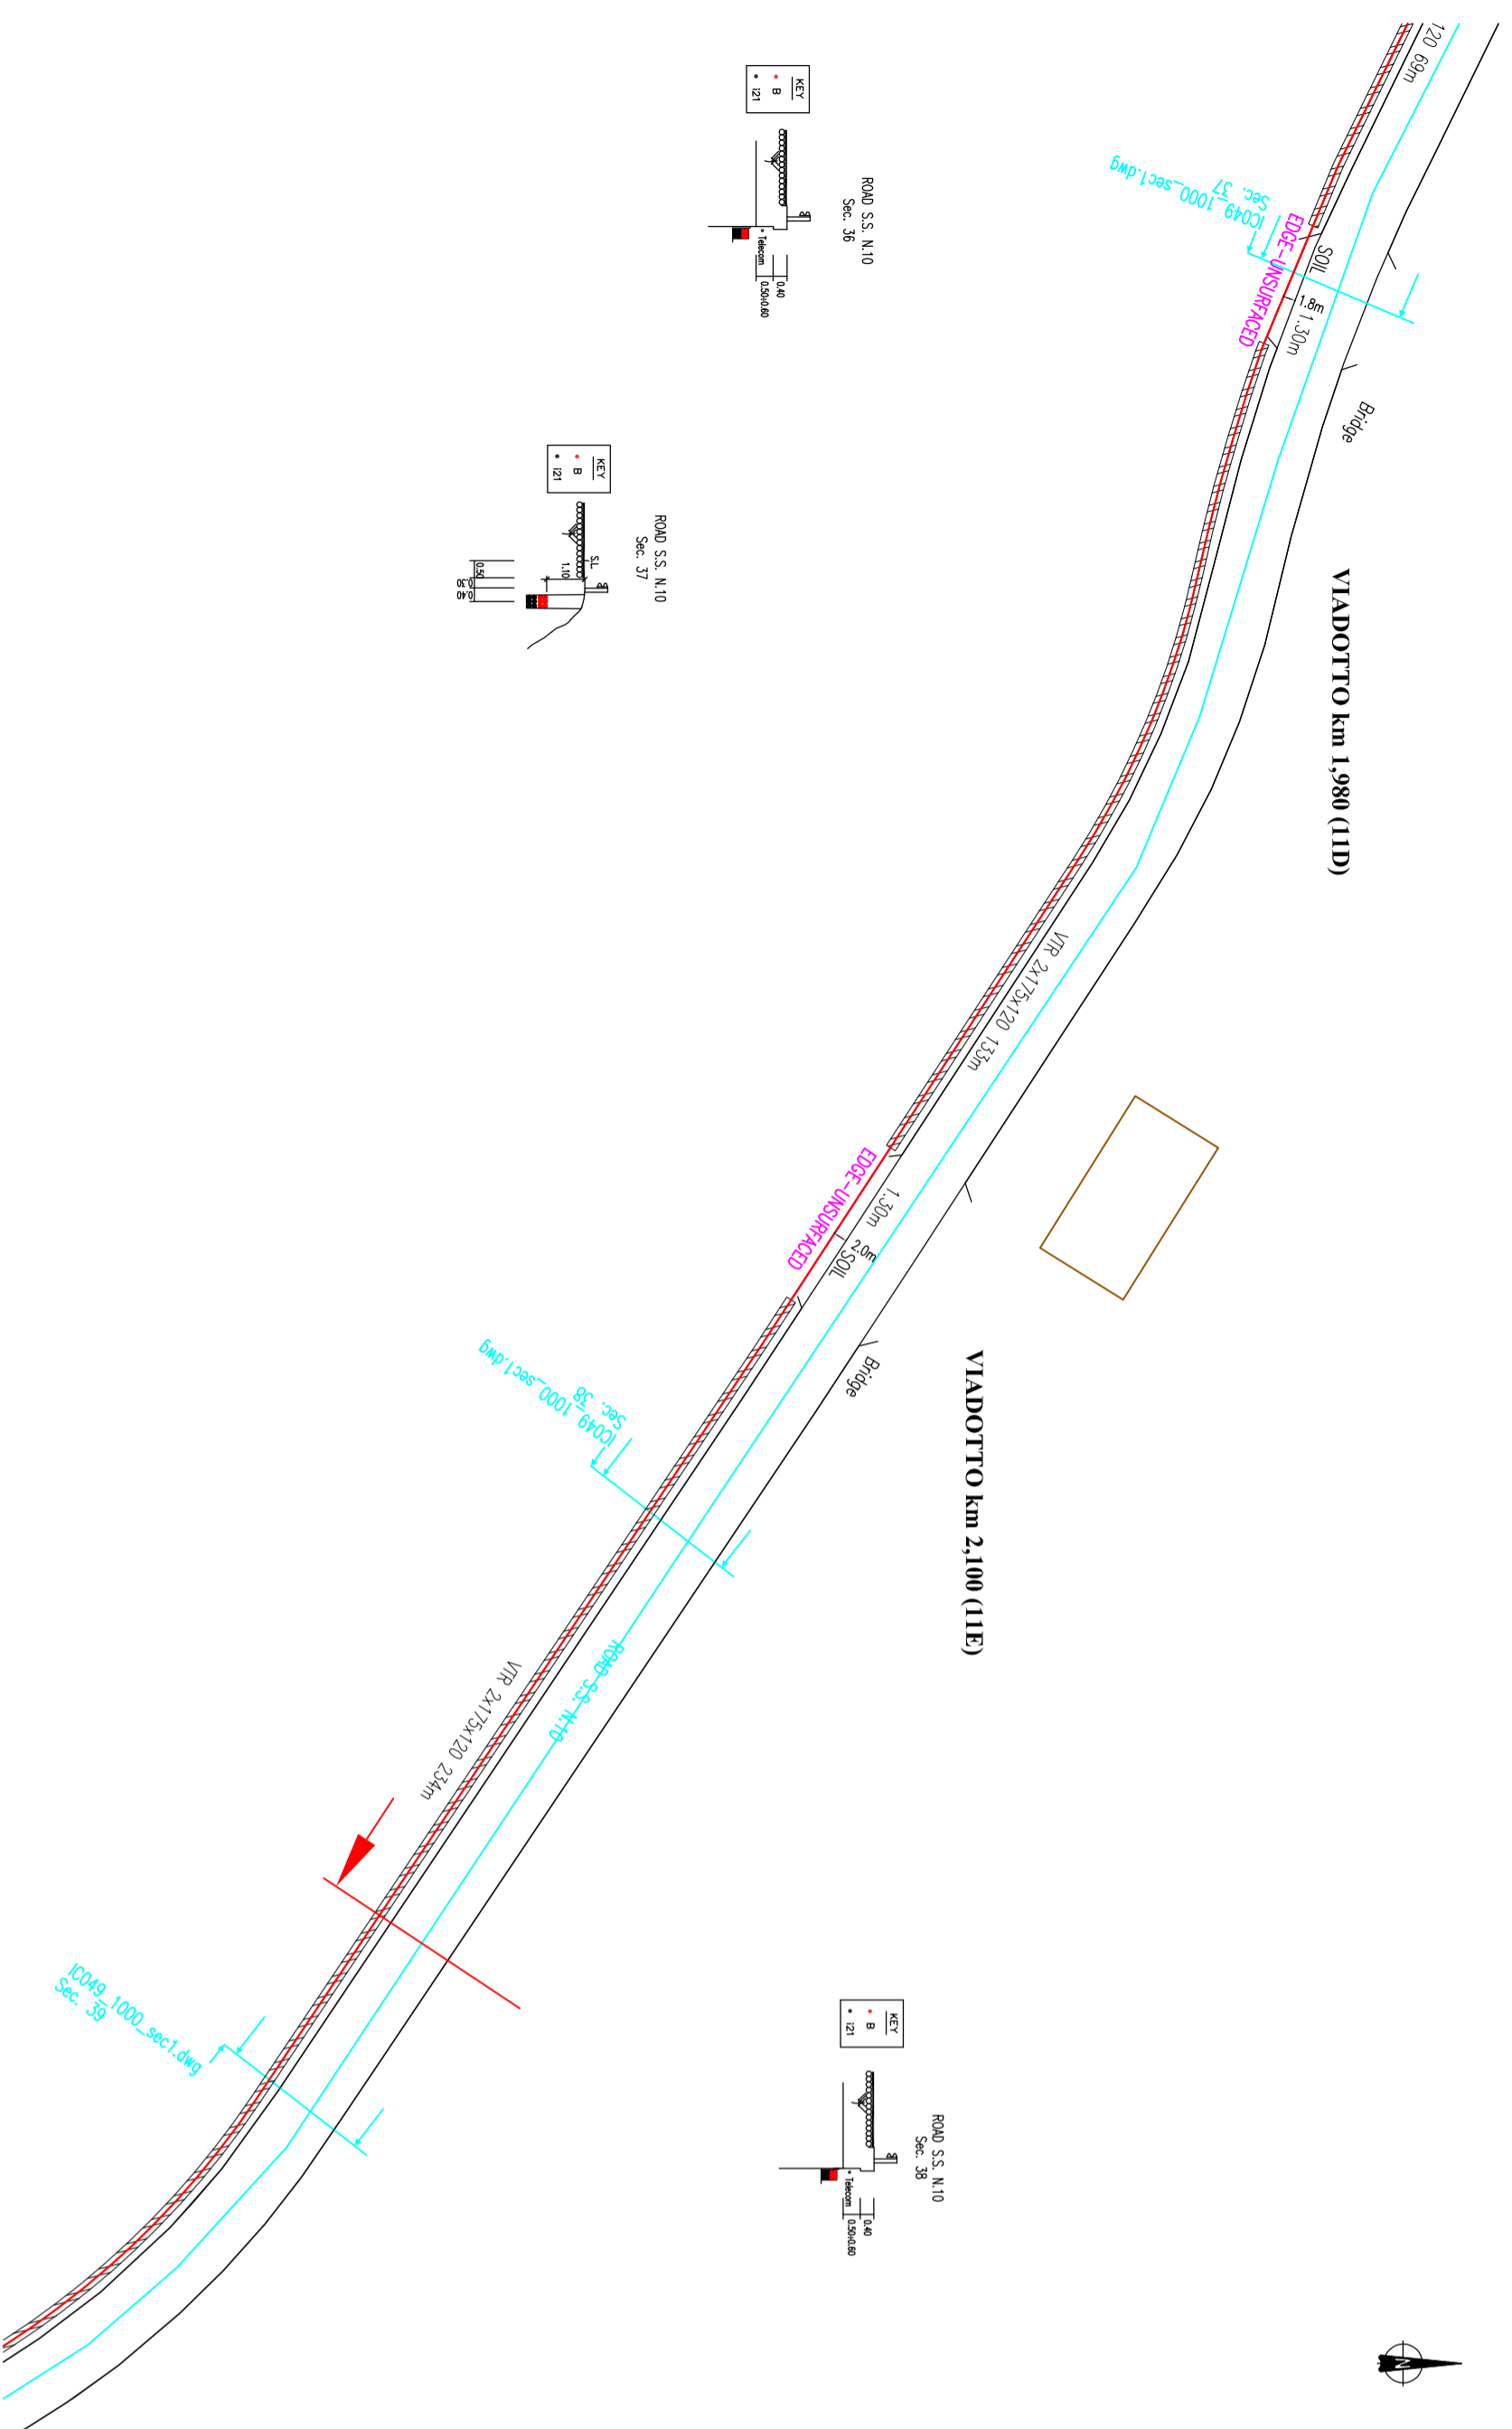

N.B. All'interno dell'infrastruttura di proprietà di Interoute S.p.A. transitano anche cavi appartenenti alle società Fastweb S.p.A., Clouditalia S.p.A. (un cavo in fibra ottica) ed al Comando della Difesa (un cavo a 12 fibre ottiche).

N.B. Quanto riportato nella presente tavola grafica ha valore indicativo e non esula l'impresa appaltatrice, prima dell'esecuzione di qualsiasi intervento, dalla verifica in sito e presso l'Ente gestore dell'esatto posizionamento planaltimetrico della rete di sottoservizi



DIREZIONE INFRASSTRUTTURE E MOBILITA'
SERVIZIO PONTI, VIE D'ACQUA ED INFRASSTRUTTURE
CITTA' DI TORINO

INTERVENTI URGENTI SUI VIADOTTI DI STRADA AL TRATTO DI PINO
VIADOTTO AL km 2,100

PROGETTO: ESECUTIVO	ELABORATO:
DATA: LUGLIO 2014	RETE INTERROUTE

DIRETTORE DELLA DIREZIONE: **Ing. Roberto Bertasio**

GRUPPO DI LAVORO: Geom. Francesco Borta : collaboratore tecnico Geom. Andrea Di Ruocco : collaboratore tecnico	TAVOLA: I1E - S1	SCALA: 1:1000
	REVISIONE: 01	
	PROGETTISTA: Ing. Barbara Salza	

RESPONSABILE DEL PROCEDIMENTO:
Ing. Giorgio Marengo