



DIREZIONE INFRASTRUTTURE E MOBILITA'
SERVIZIO PONTI, VIE D'ACQUA ED INFRASTRUTTURE

CITTA' DI TORINO

INTERVENTI URGENTI SUI VIADOTTI DI STRADA AL TRAFORO DI PINO

VIADOTTO AL km 2,100

PROGETTO:
ESECUTIVO

ELABORATO:

RETE TELECOM

DATA:
LUGLIO 2014

DIRETTORE DELLA DIREZIONE: **Ing. Roberto Bertasio**

GRUPPO DI LAVORO:

Geom. Francesco Borla: collaboratore tecnico

Geom. Andrea Di Ruocco: collaboratore tecnico

TAVOLA: **11E - S2**

SCALA : --


REVISIONE: **01**

PROGETTISTA:

Ing. Barbara Salza

RESPONSABILE DEL PROCEDIMENTO:

Ing. Giorgio Marengo

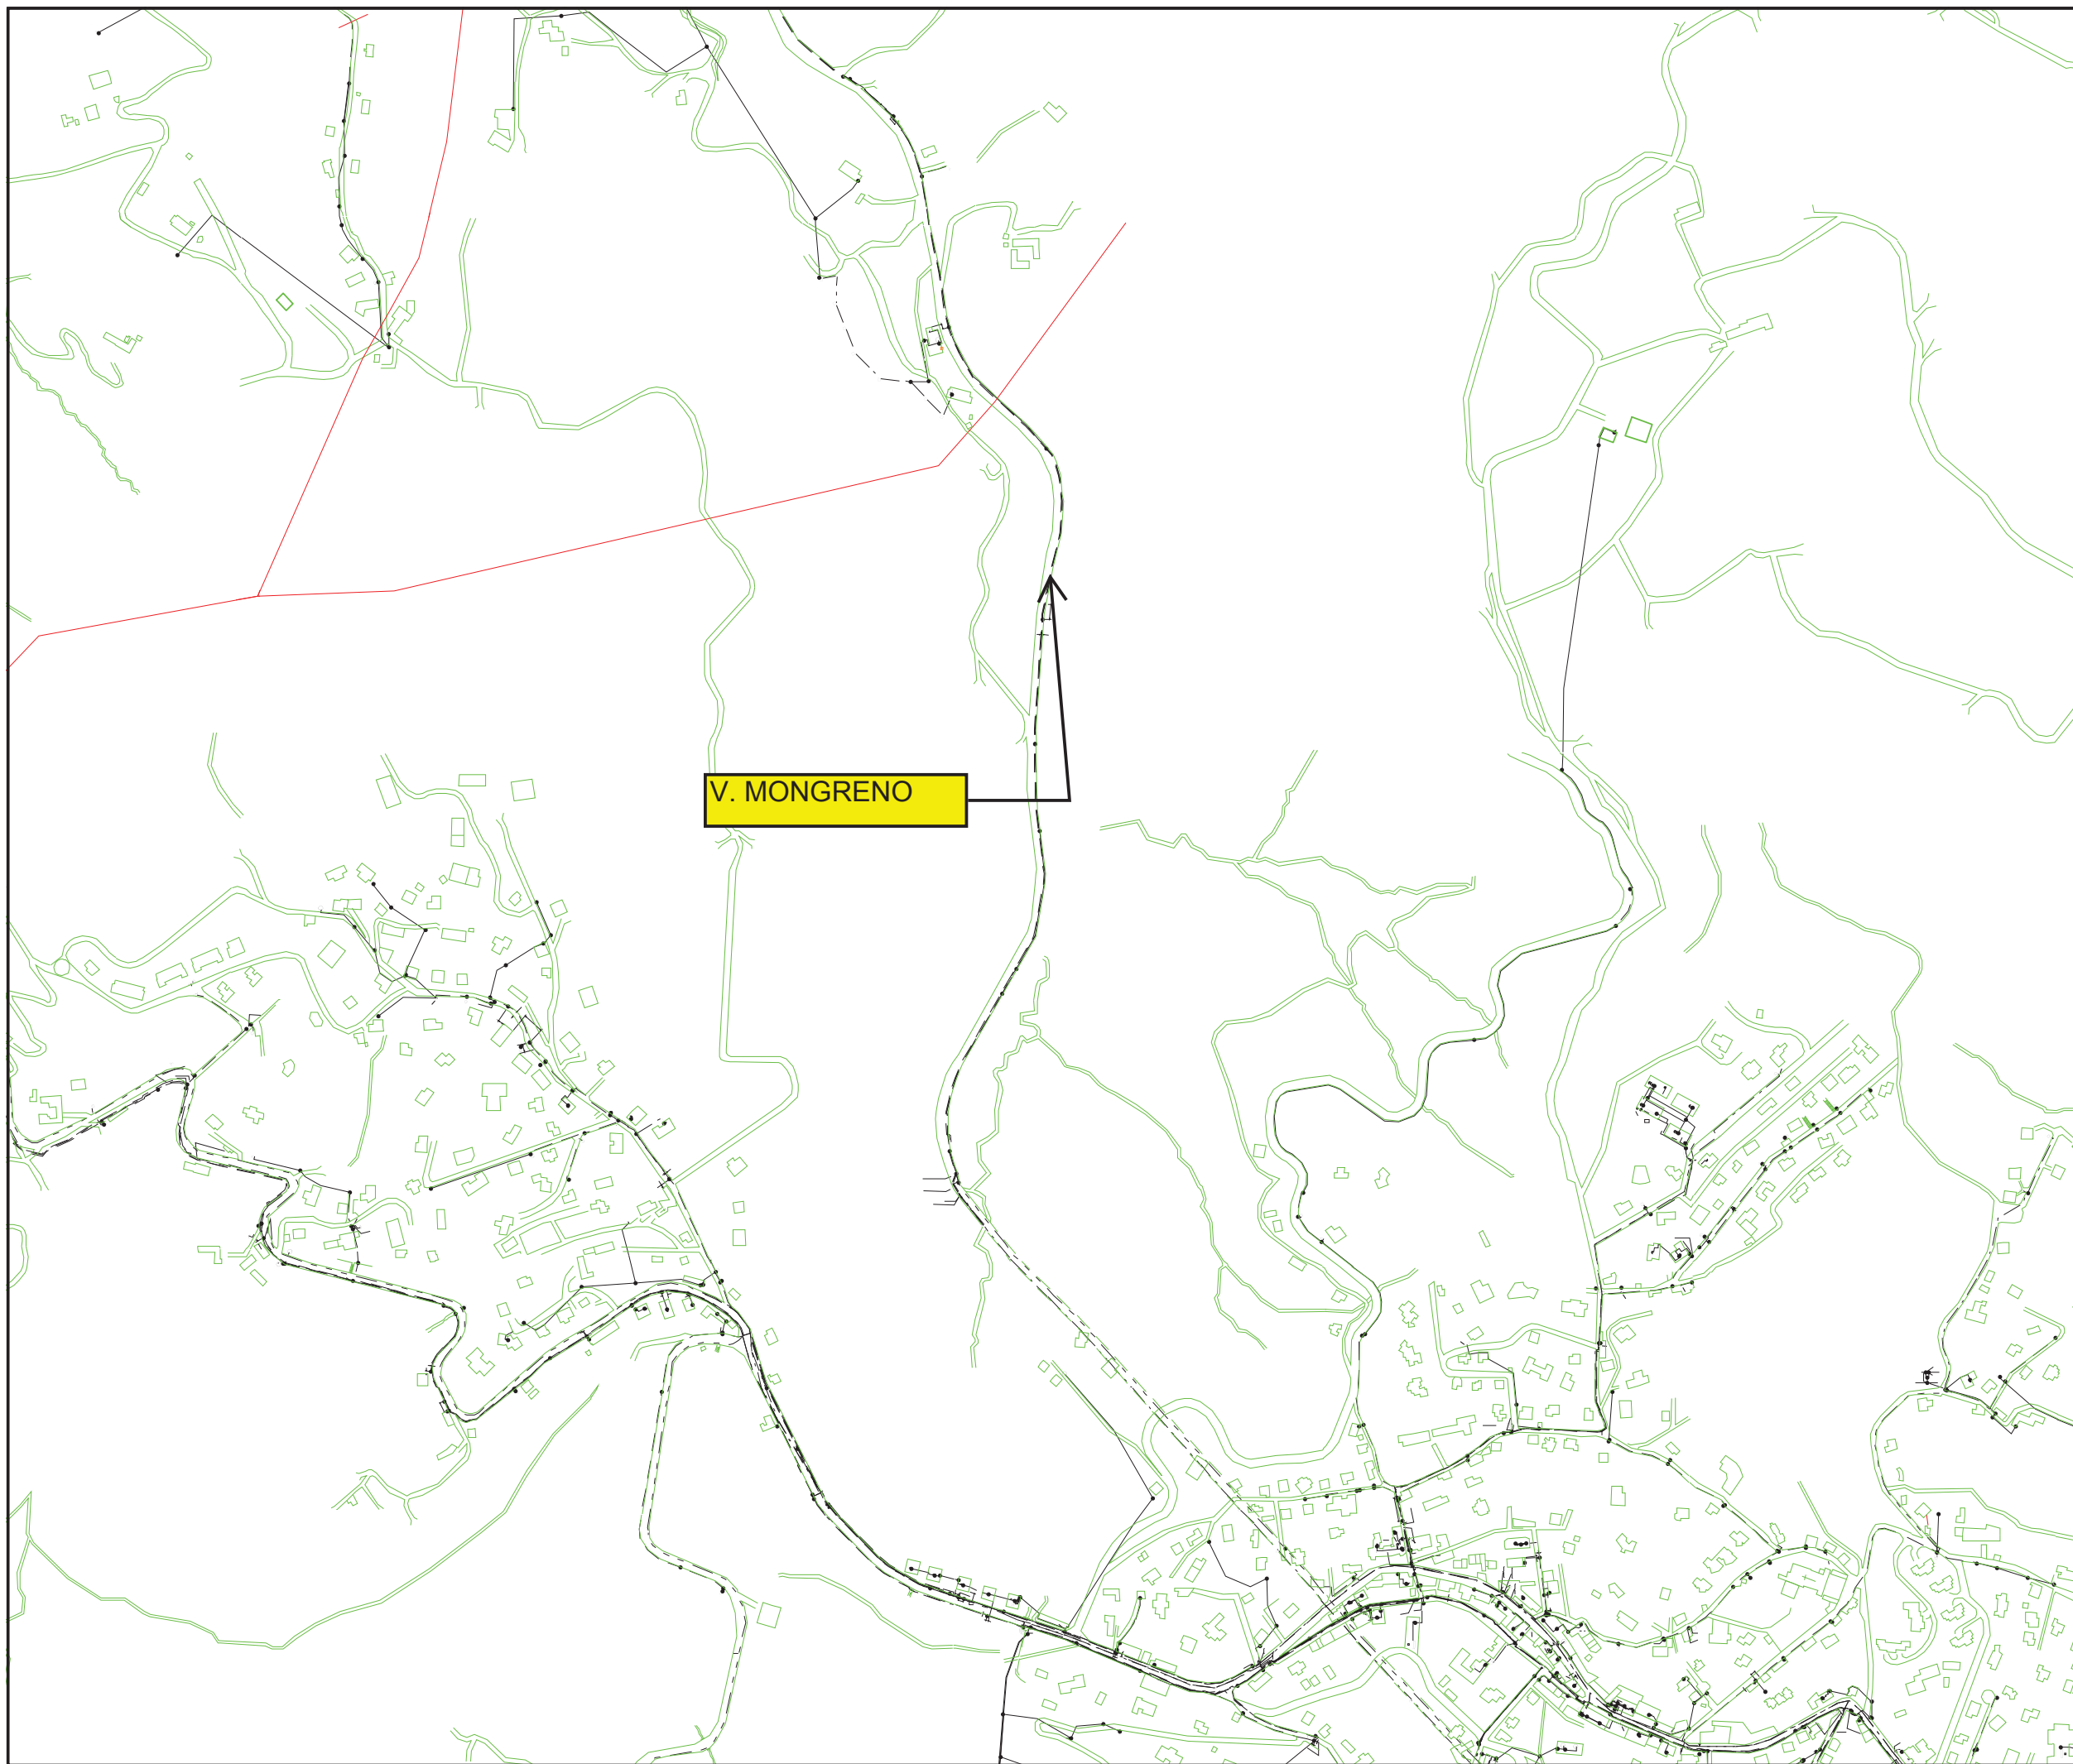

TELECOM ITALIA
USO INTERNO
TUTTI I DIRITTI RISERVATI
RIPRODUZIONE VIETATA

Ro:
PIEMONTE E VALLE D'AOSTA

Territorio:
AOR/PIE-NO

Settore:
0001 - EX TORINO EST


Centrali:
0032 - TO-PINO T. SE
0033 - TO-PINO SUD EST
0043 - TO-SASSI

Data di stampa: 24-04-2013

Scala: 1:9.906

Carte presenti:

M12C
M12T
M12U
M13A
M13B
M13D
M13O
M13P
M13Q
M13R
N12A
N12B
N12C
N12D
N13A
N13B
N13O
N13P
N13Q
N13R
N13S
N13T
N13U
N13V

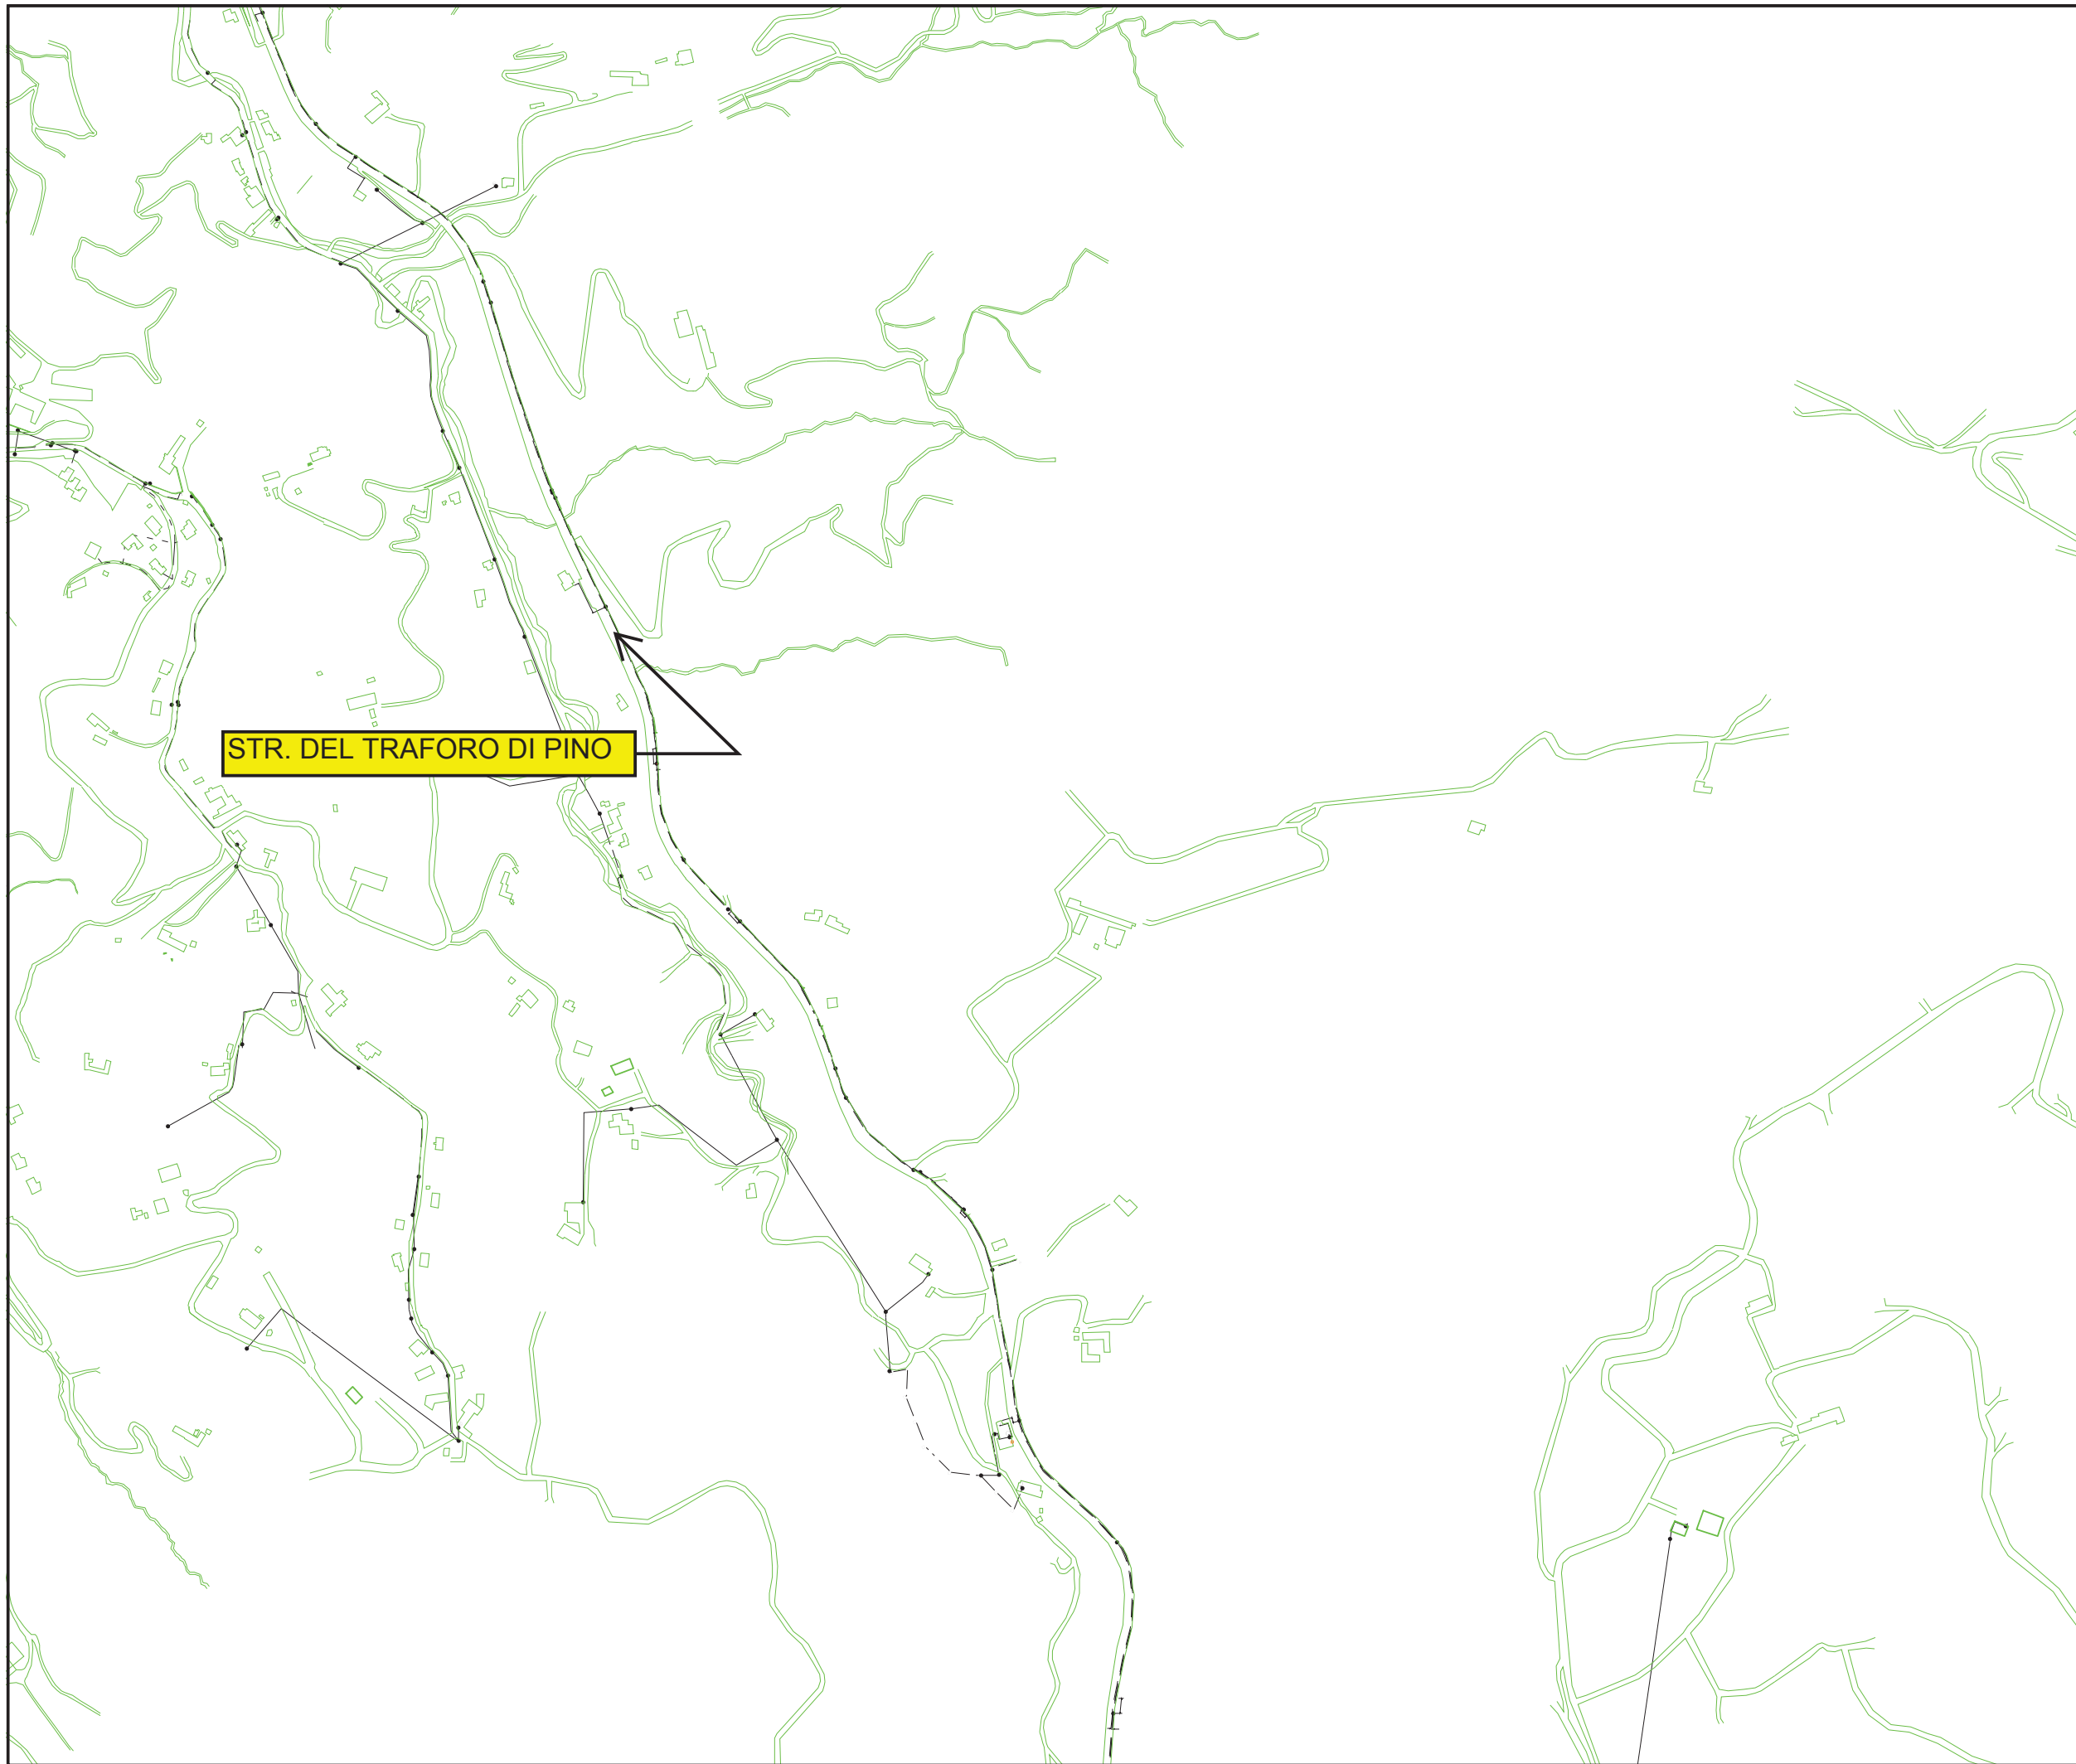

TELECOM ITALIA
USO INTERNO
TUTTI I DIRITTI RISERVATI
RIPRODUZIONE VIETATA

Ro:
PIEMONTE E VALLE D'AOSTA

Territorio:
AOR/PIE-NO

Settore:
0001 - EX TORINO EST


Centrali:
0032 - TO-PINO T. SE
0033 - TO-PINO SUD EST
0043 - TO-SASSI

Data di stampa: 24-04-2013

Scala: 1:9.906

Carte presenti:

D042
M11G
M11M
M11N
M11O
M11P
M11Q
M11R
M11T
M11U
M12C
M12F
M12G
M12I
M12L
M12M
M12N
M12T
N11A
N11B
N11C
N11D
N12A
N12B
N12C
...

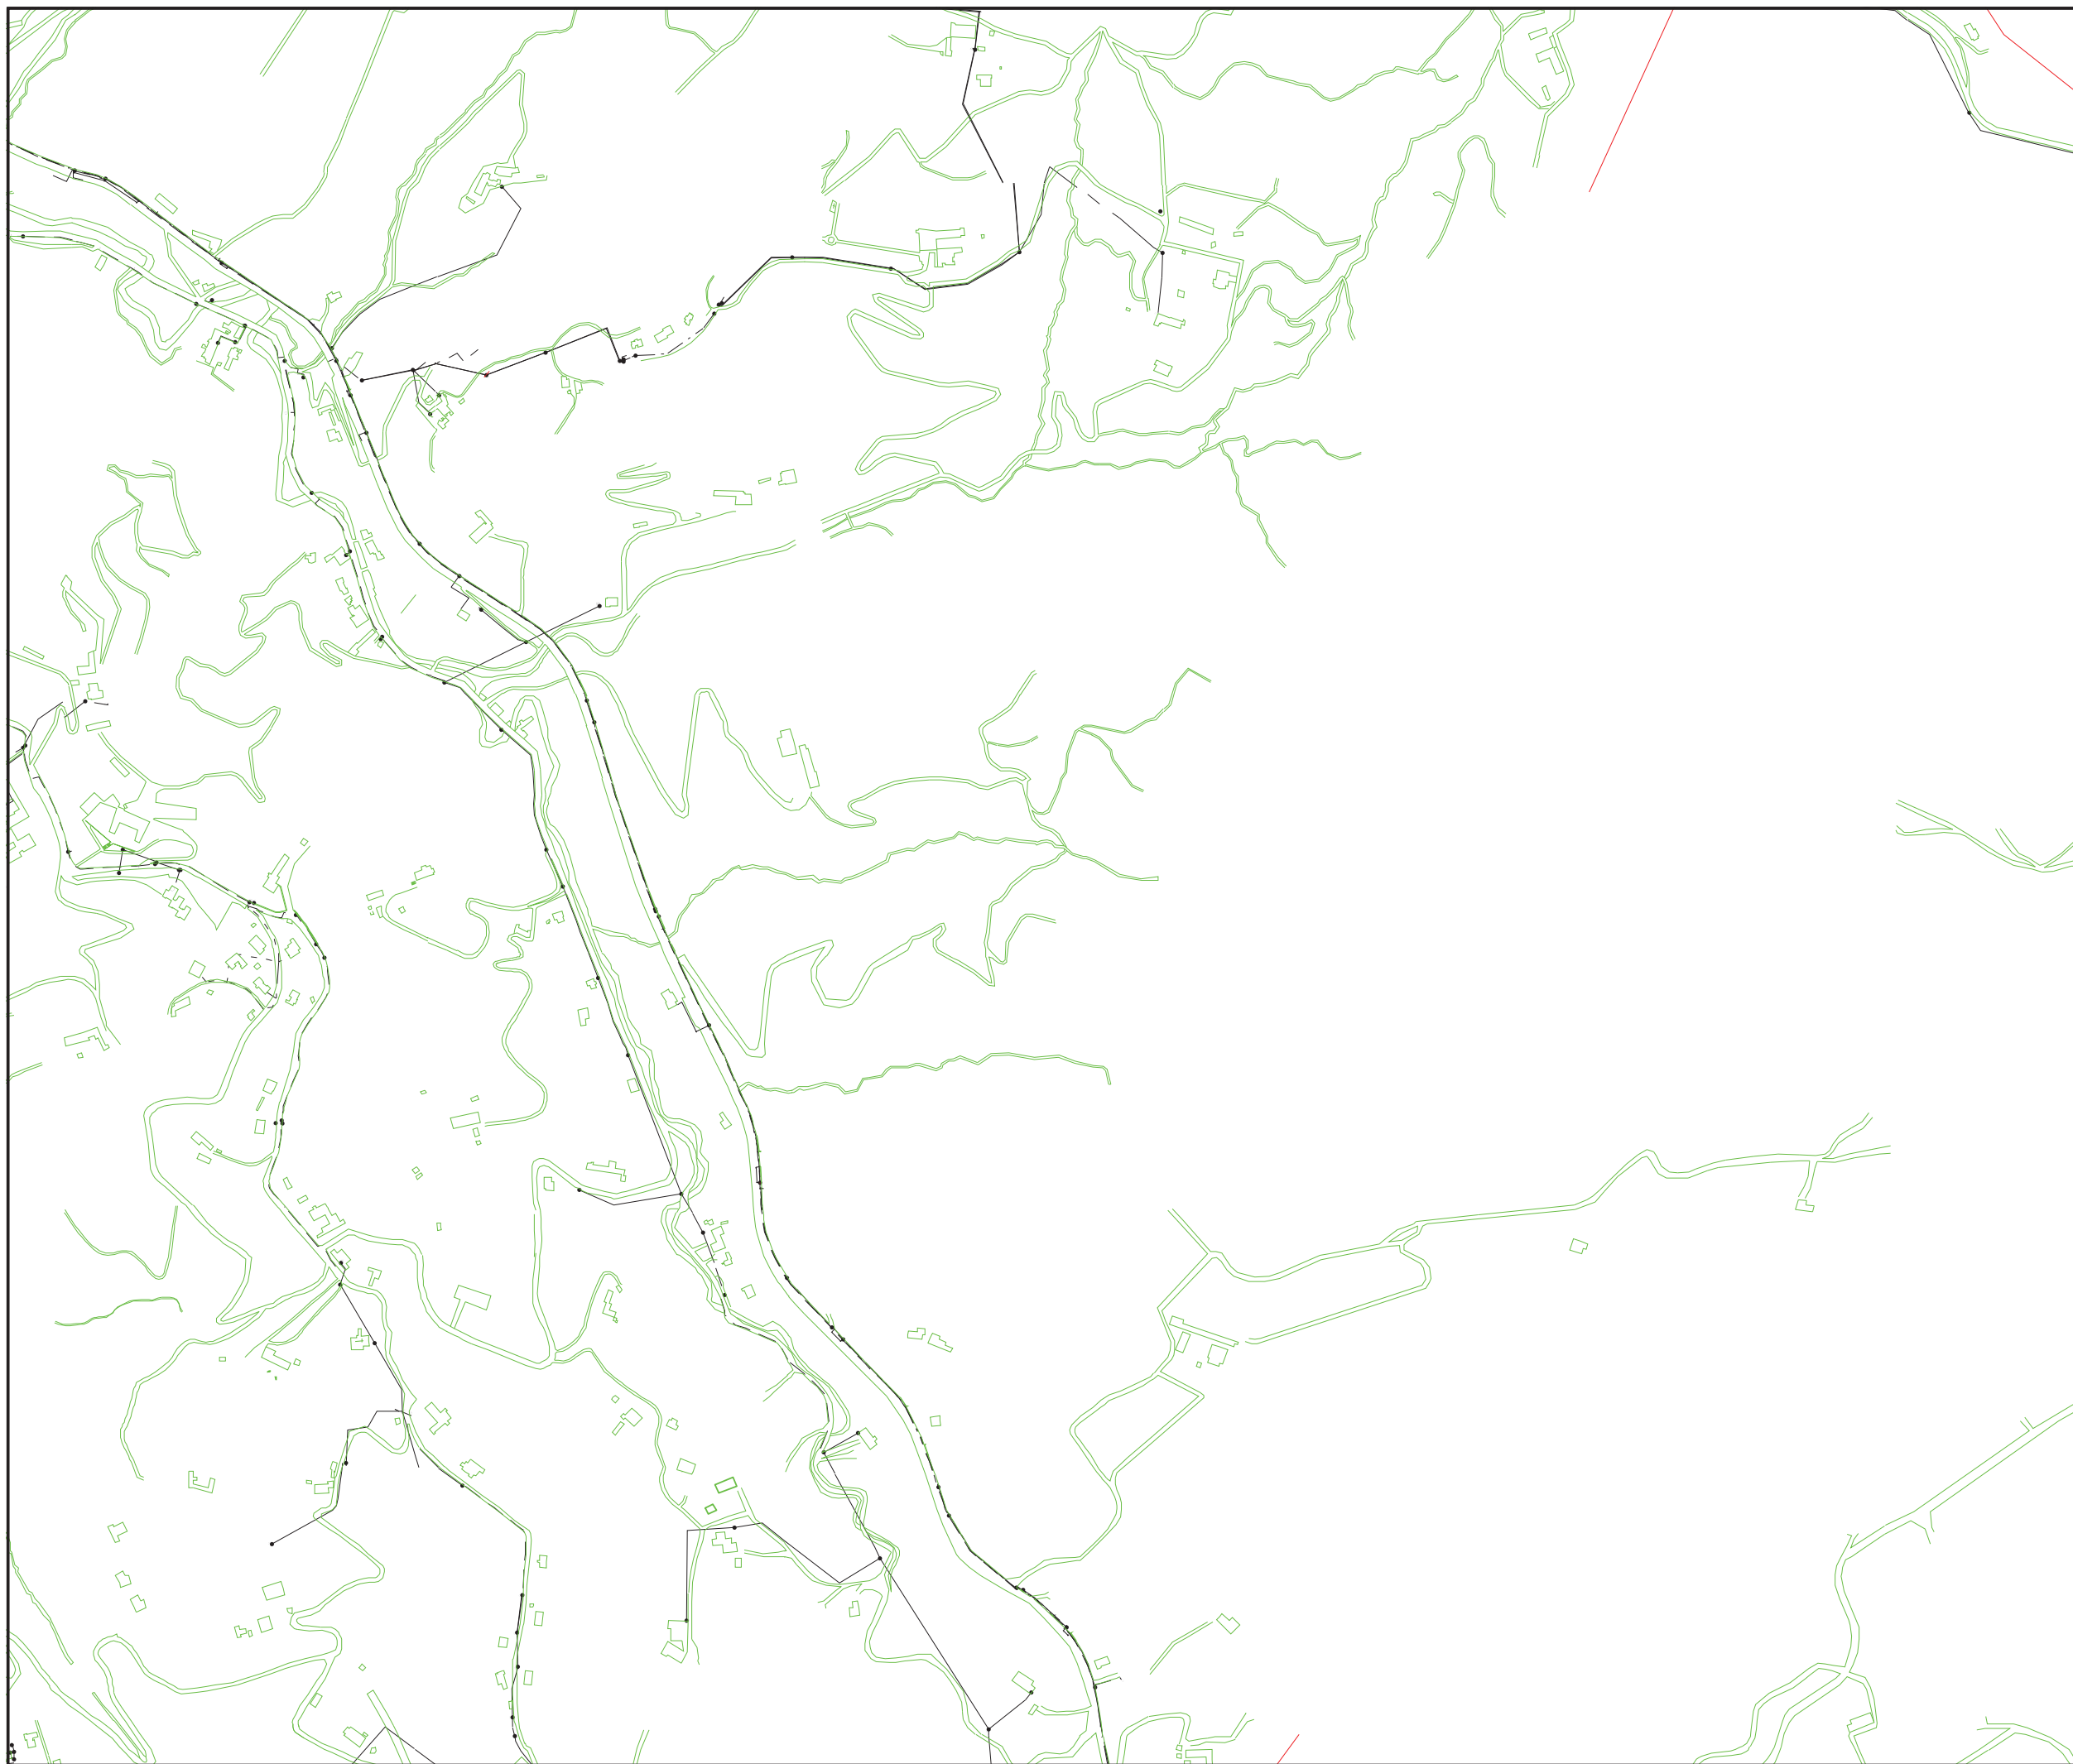

TELECOM ITALIA
USO INTERNO
TUTTI I DIRITTI RISERVATI
RIPRODUZIONE VIETATA

Ro:
PIEMONTE E VALLE D'AOSTA

Territorio:
AOR/PIE-NO

Settore:
0001 - EX TORINO EST

Centrali:
0033 - TO-PINO SUD EST
0043 - TO-SASSI

Data di stampa: 24-04-2013

Scala: 1:9.906

Carte presenti:

- D042
- M11E
- M11F
- M11G
- M11H
- M11I
- M11L
- M11M
- M11N
- M11O
- M11P
- M11Q
- M11R
- M11S
- M11T
- M11U
- M11V
- M12E
- M12F
- M12G
- M12H
- M12I
- M12L
- M12M
- M12N
- ...