N.B. Quanto riportato nella presente tavola grafica ha valore indicativo e non esula l'impresa appaltatrice, prima dell'esecuzione di qualsiasi intervento, dalla verifica in sito e presso l'Ente gestore dell'esatto posizionamento planoaltimetrico della rete di sottoservizi

DIREZIONE INFRASTRUTTURE E MOBILITA'
SERVIZIO PONTI, VIE D'ACQUA ED INFRASTRUTTURE

CITTA' DI TORINO

INTERVENTI URGENTI SUI VIADOTTI DI STRADA AL TRAFORO DI PINO

VIADOTTO AL km 2,870

PROGETTO:
ESECUTIVO

DATA:
LUGLIO 2014

ELABORATO:

RETE SMAT-ACQUEDOTTO

DIRETTORE DELLA DIREZIONE: **Ing. Roberto Bertasio**

GRUPPO DI LAVORO:

Geom. Francesco Borla : collaboratore tecnico

Geom. Andrea Di Ruocco : collaboratore tecnico

TAVOLA: **11G - S4**
REVISIONE: **01**

SCALA : **1:2000**

PROGETTISTA:
Ing. Barbara Salza

RESPONSABILE DEL PROCEDIMENTO:
Ing. Giorgio Marengo
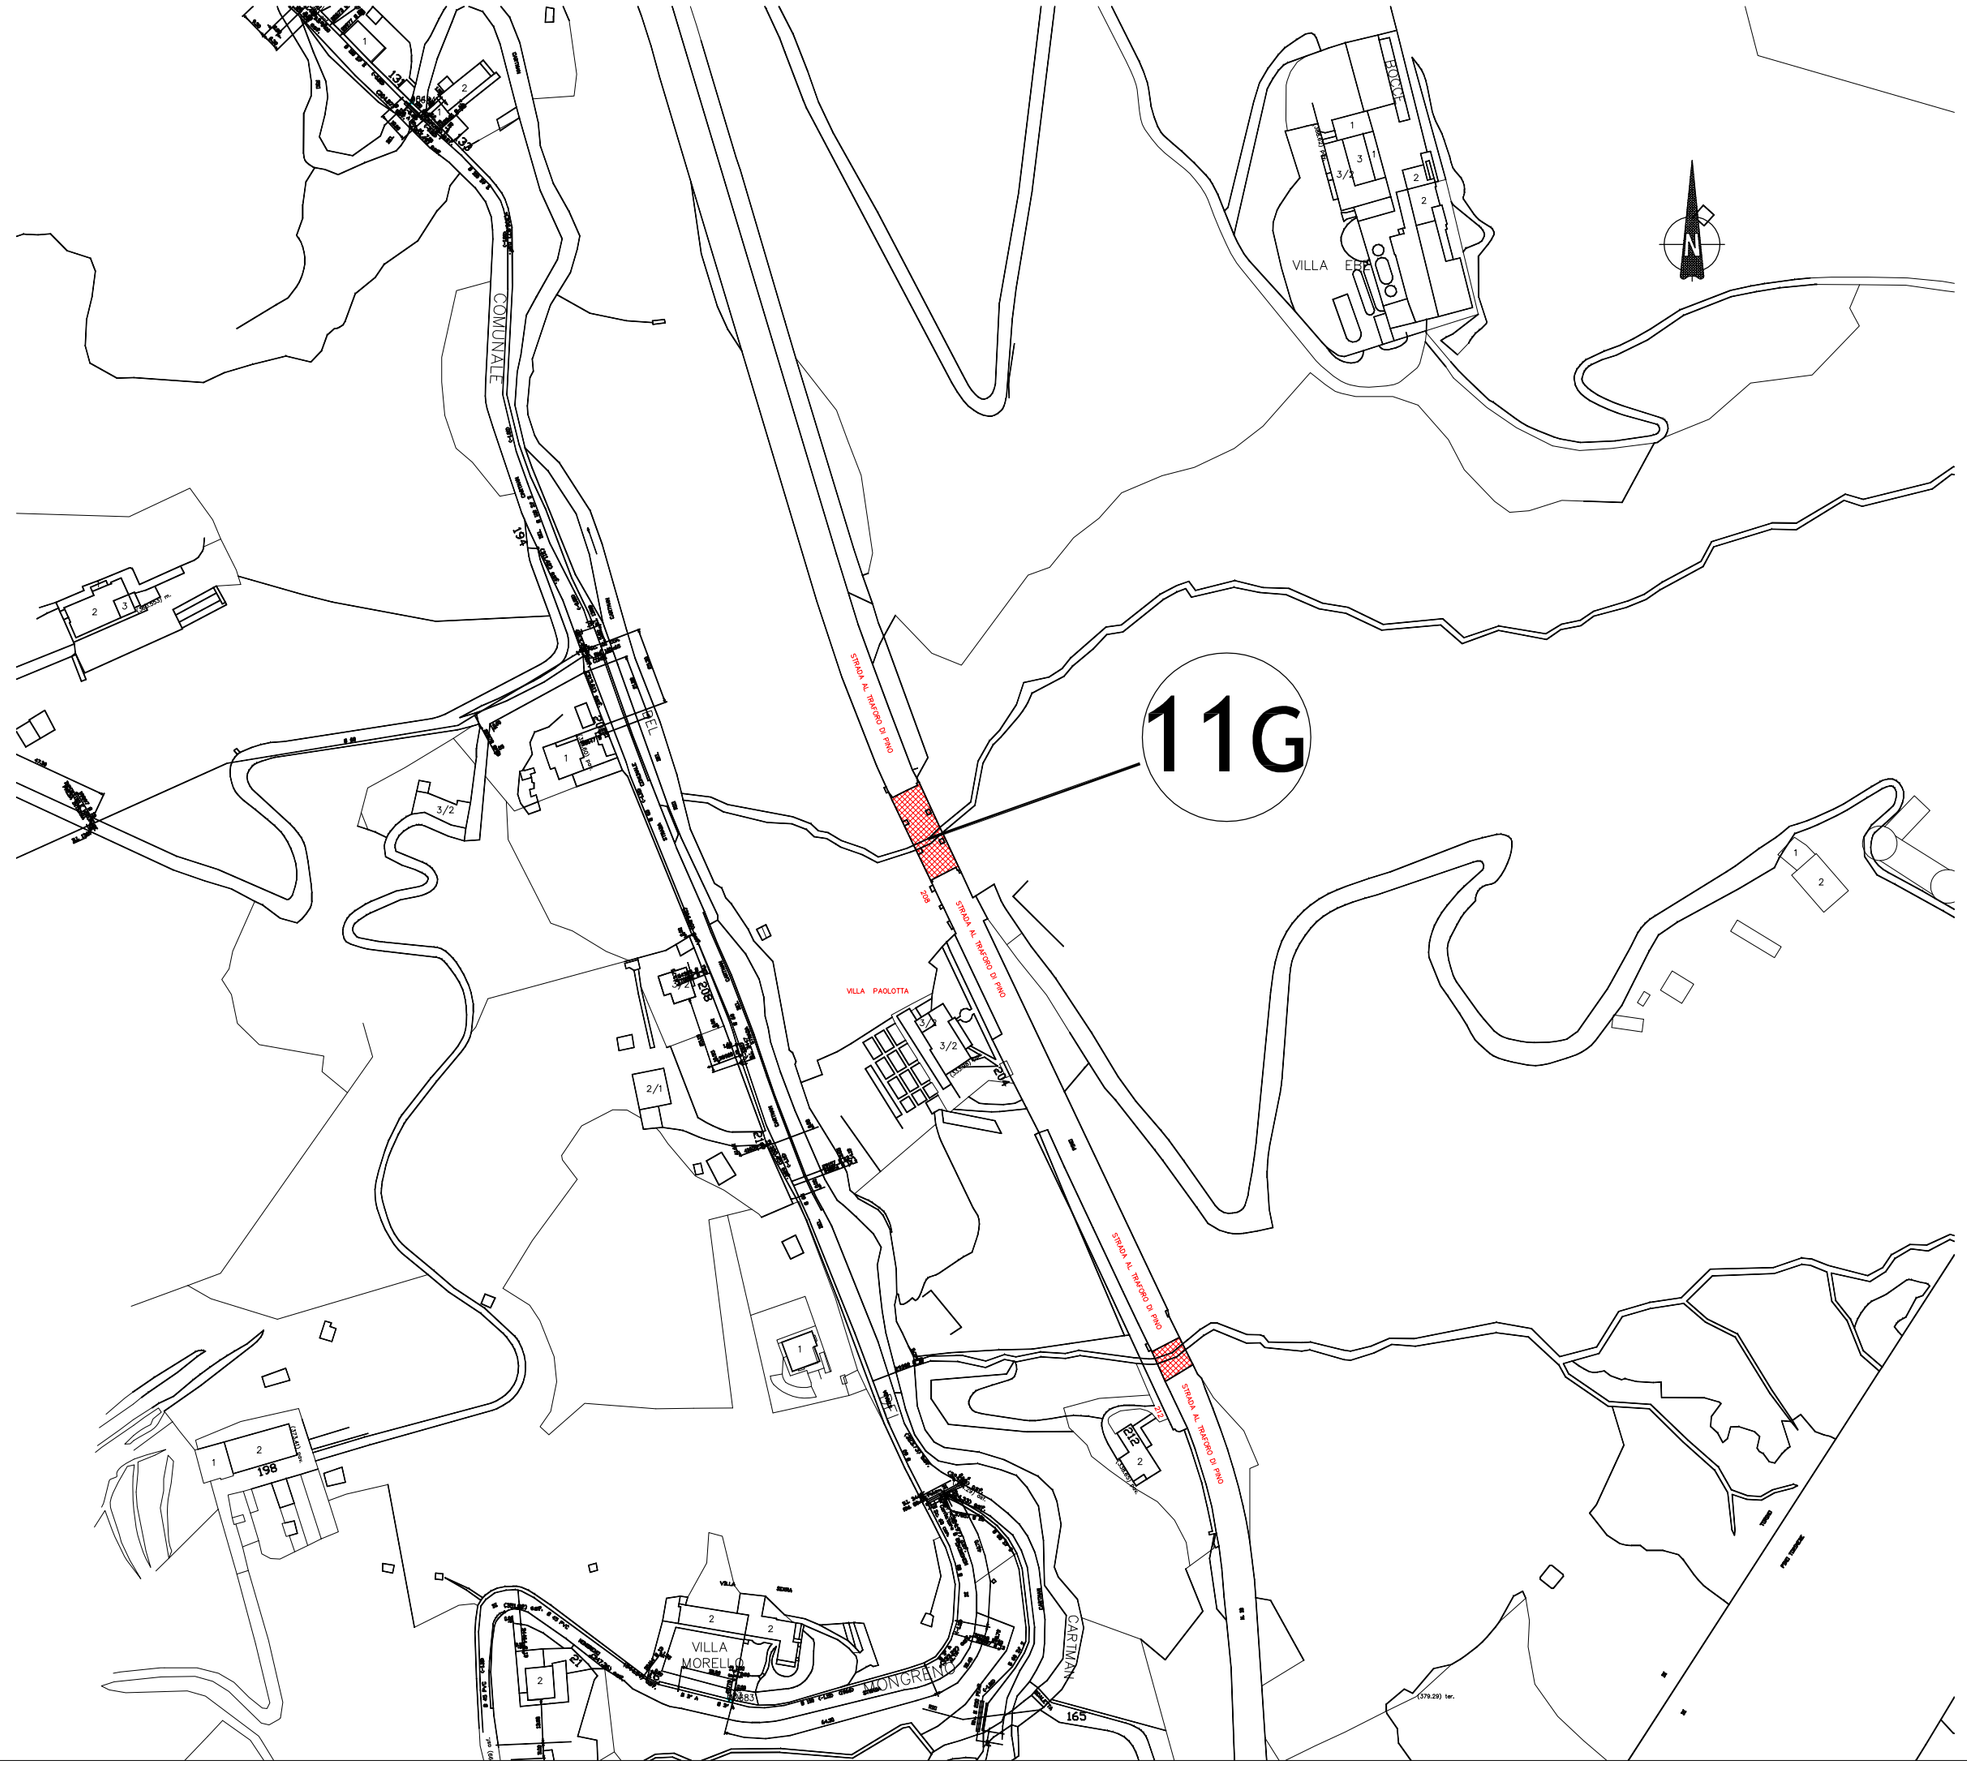
PLANIMETRIA
SCALA 1:2000