



PROGETTO ESECUTIVO
DATA: LUGLIO 2014

ELABORATO
STATO DI FATTO

DIRETTORE DELLA DIREZIONE: Ing. Roberto Betasso

GRUPPO DI LAVORO
TAVOLA: IIG - SFI
REVISIONI: 01
SCALA: 1:100 1:500

PROGETTISTA:
Ing. Barbara Salza

RESPONSABILE DEL PROCEDIMENTO:
Ing. Giorgio Marengo


FOTOGRAFIE




LEGENDA

- RILIEVO DELLO STATO DI FATTO; DICCADADI MDA
- DICCADADI CAVI
- INTERVENTI IN PROGETTO TIPO 1: RIMOZIONE SPREZZI E RISANAMENTO CONSERVATIVO
- INTERVENTI IN PROGETTO TIPO 2: RINNOVO ELEMENTO STRUTTURALE
- INTERVENTI IN PROGETTO TIPO 3: SOSTITUZIONI TRAVI DI BORDO E RICOSTRUZIONE SOLETTA E TRAVESI
- INTERVENTI IN PROGETTO TIPO 4: RINNOVO IMPALCATO E RICOSTRUZIONE PACCHETTO PAVIMENTAZIONE STRADALE E RETE RACCOLTA ACQUE


COROGRAFIA
SCALA 1:5000

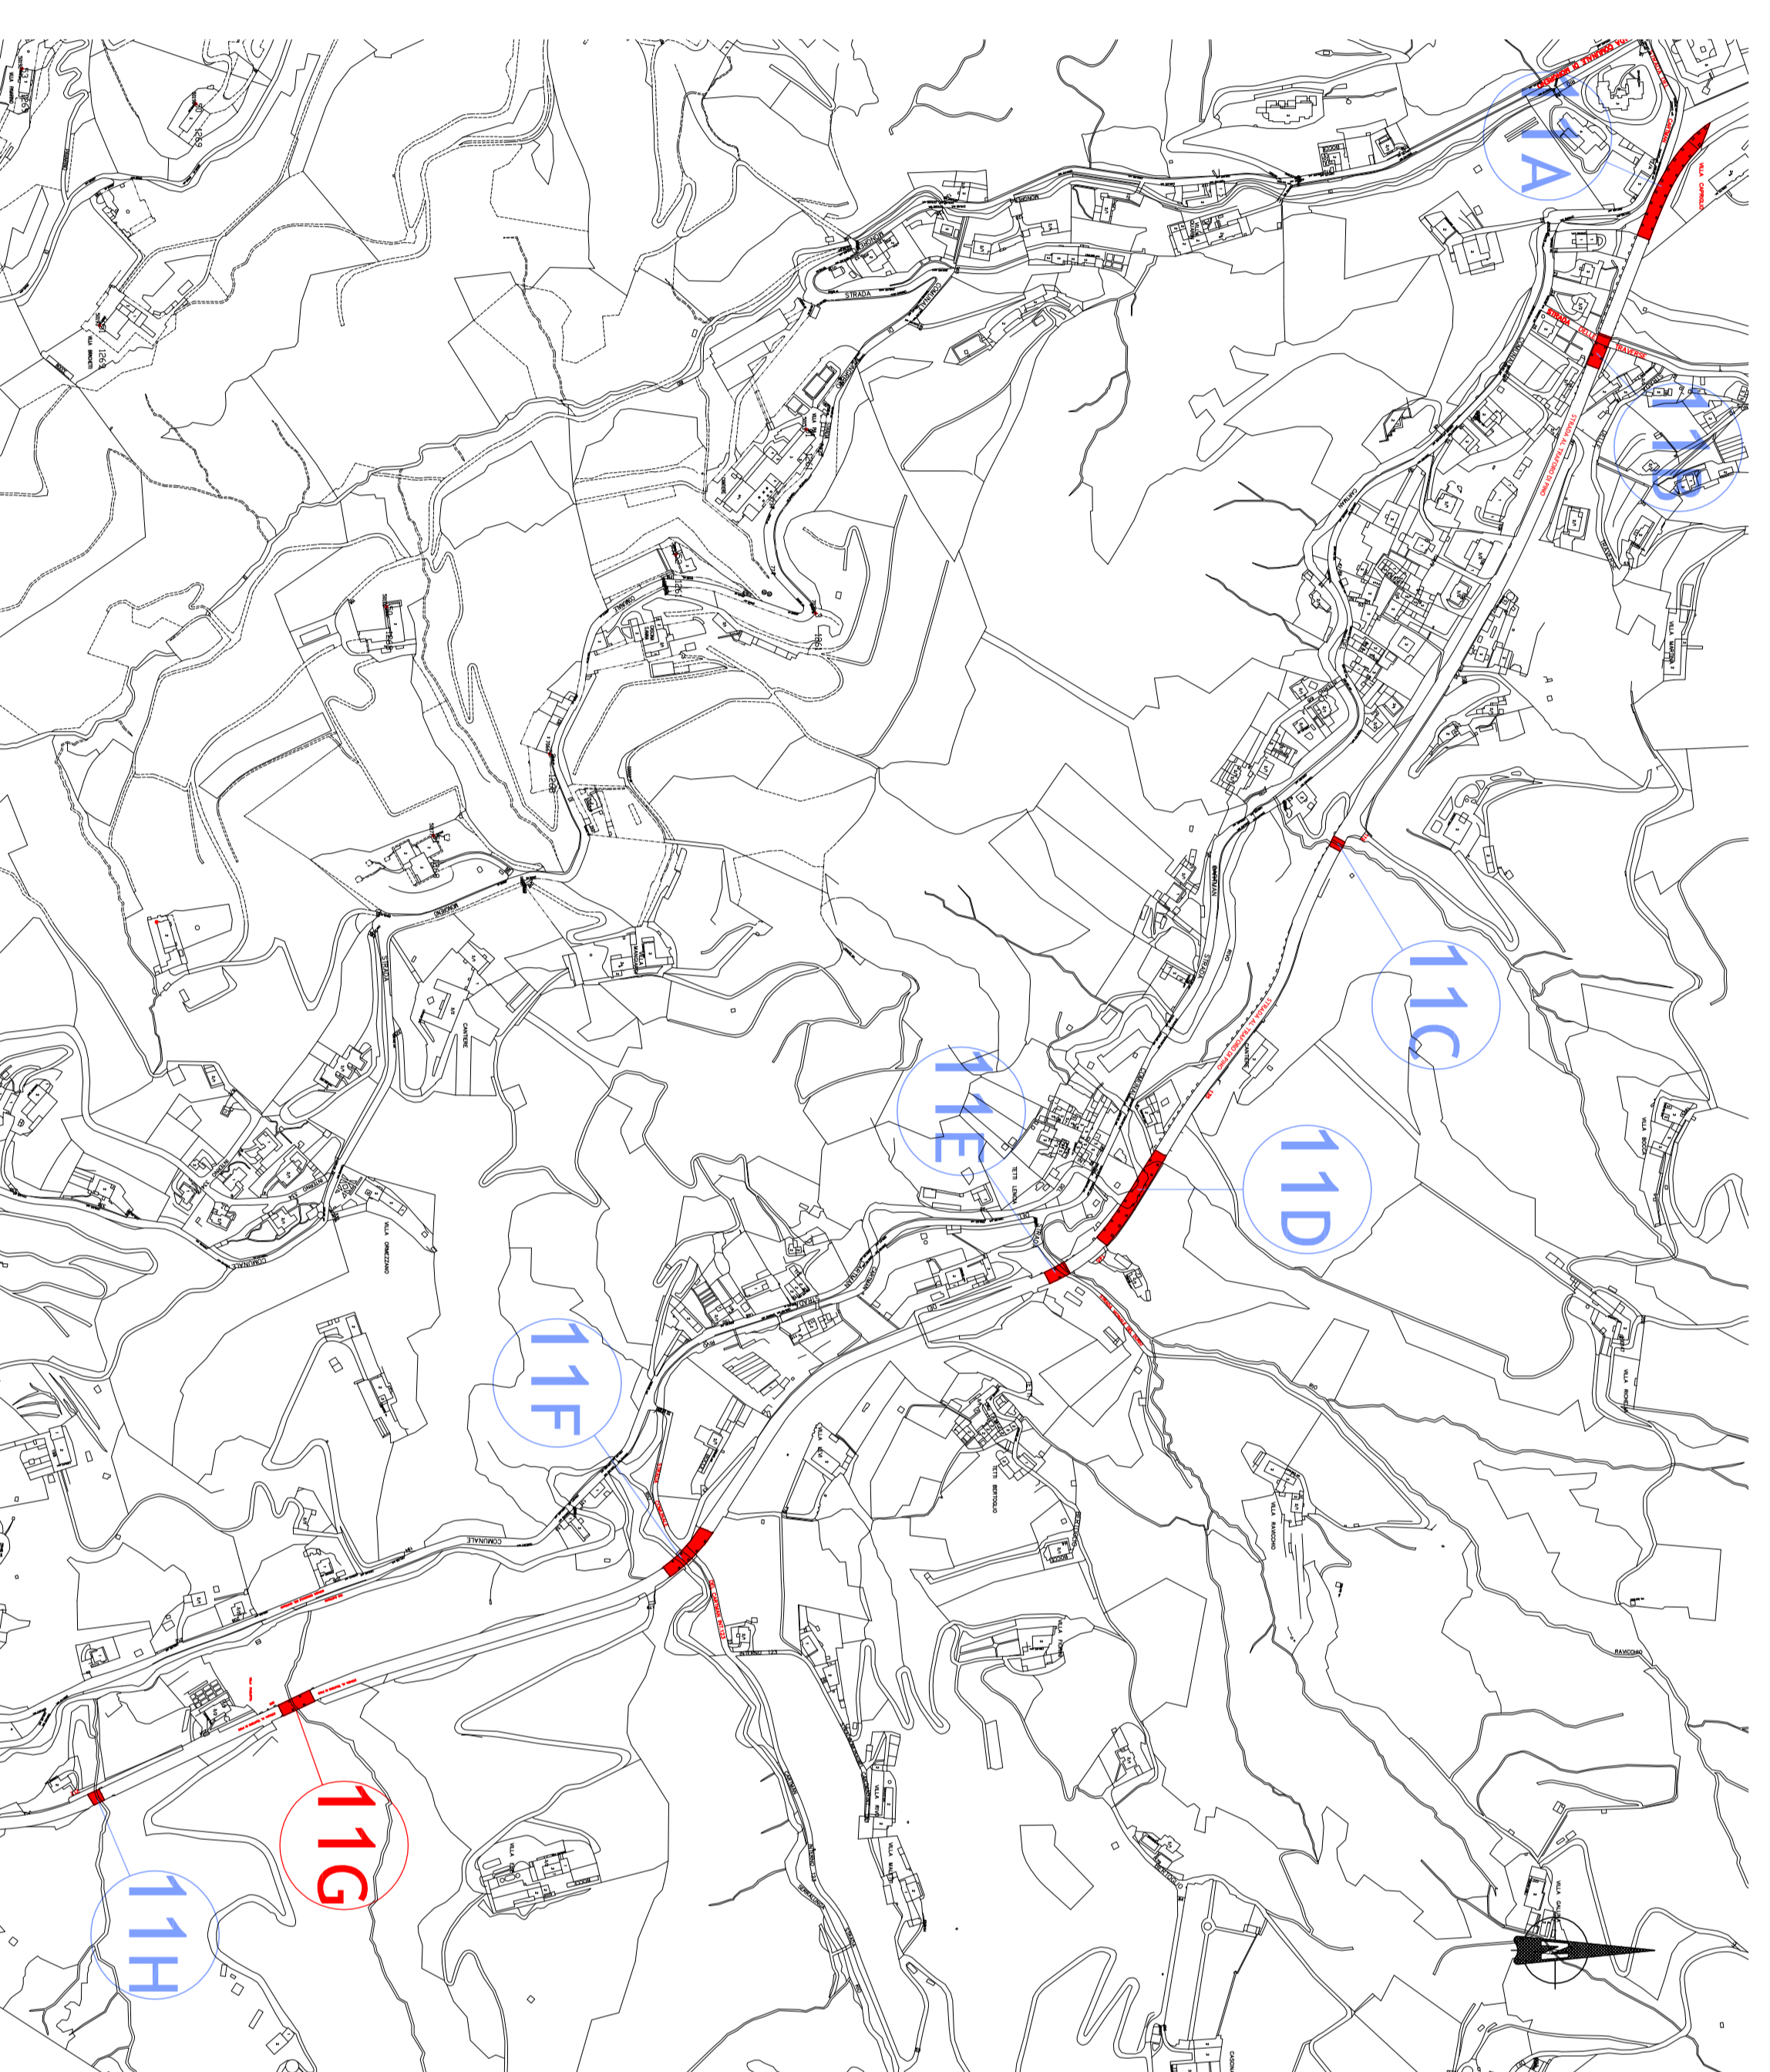


PLANIMETRIA
SCALA 1:500

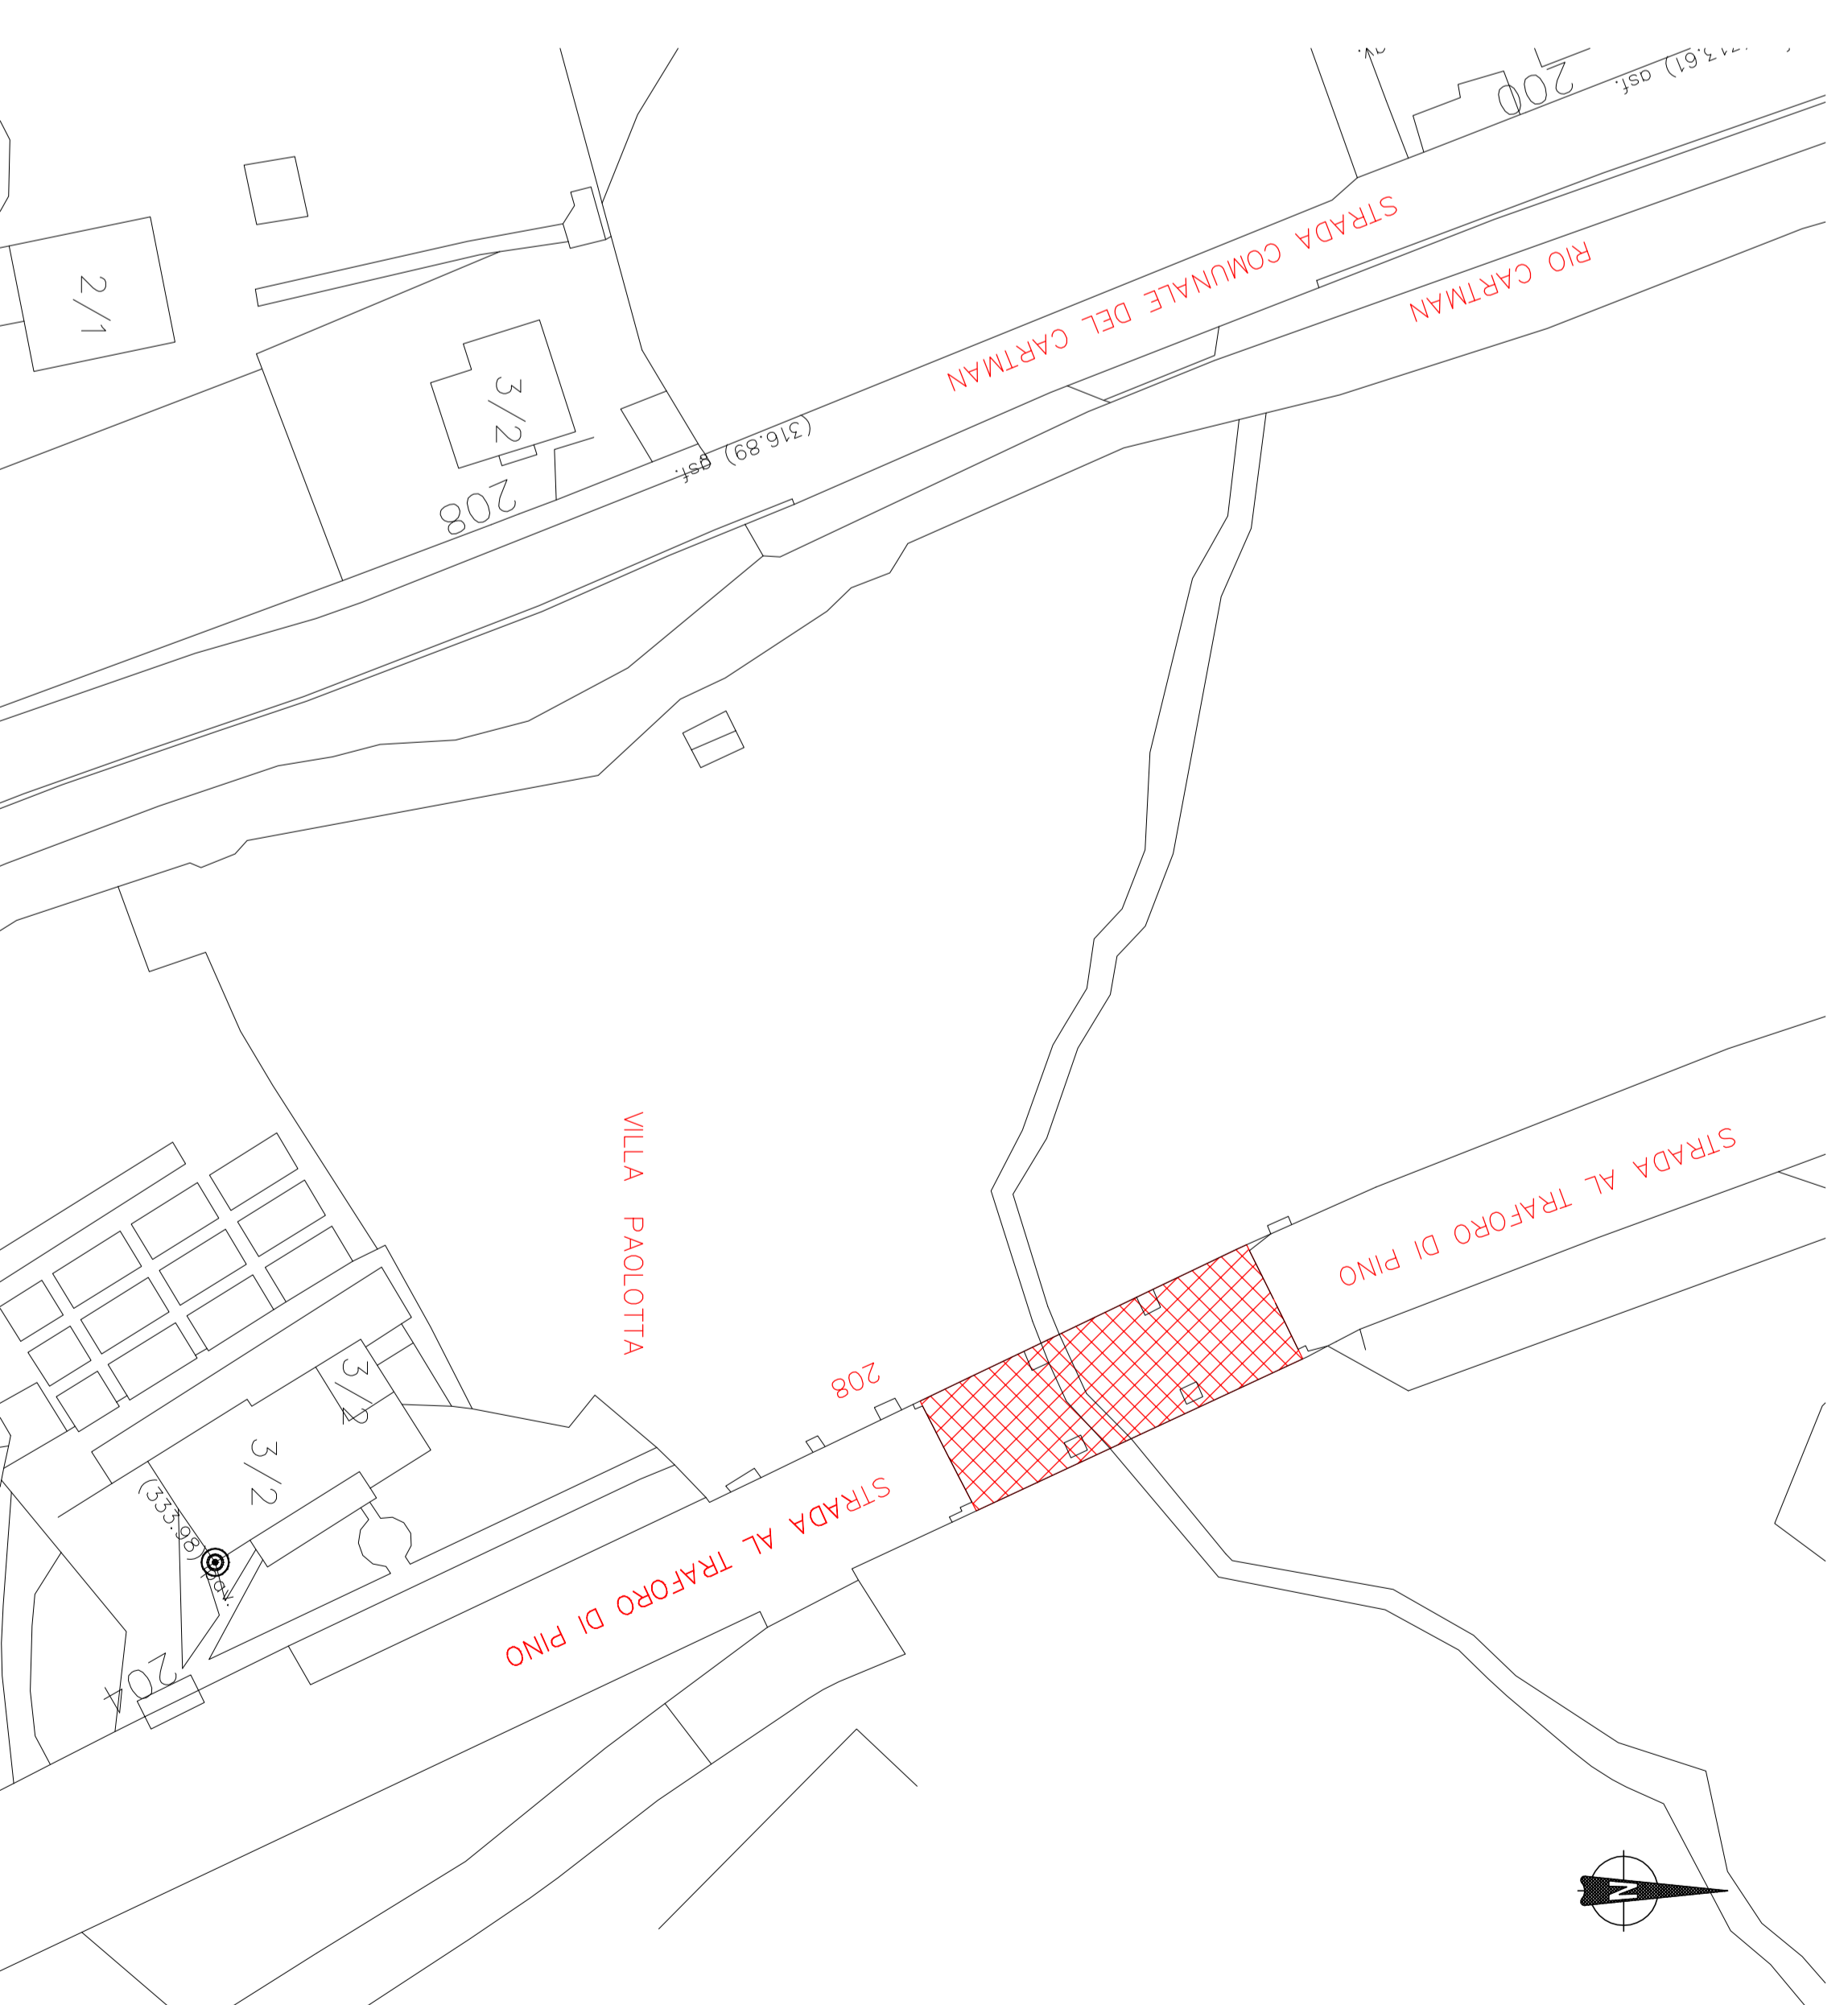


PIANTA IMPALCATO
SCALA 1:100

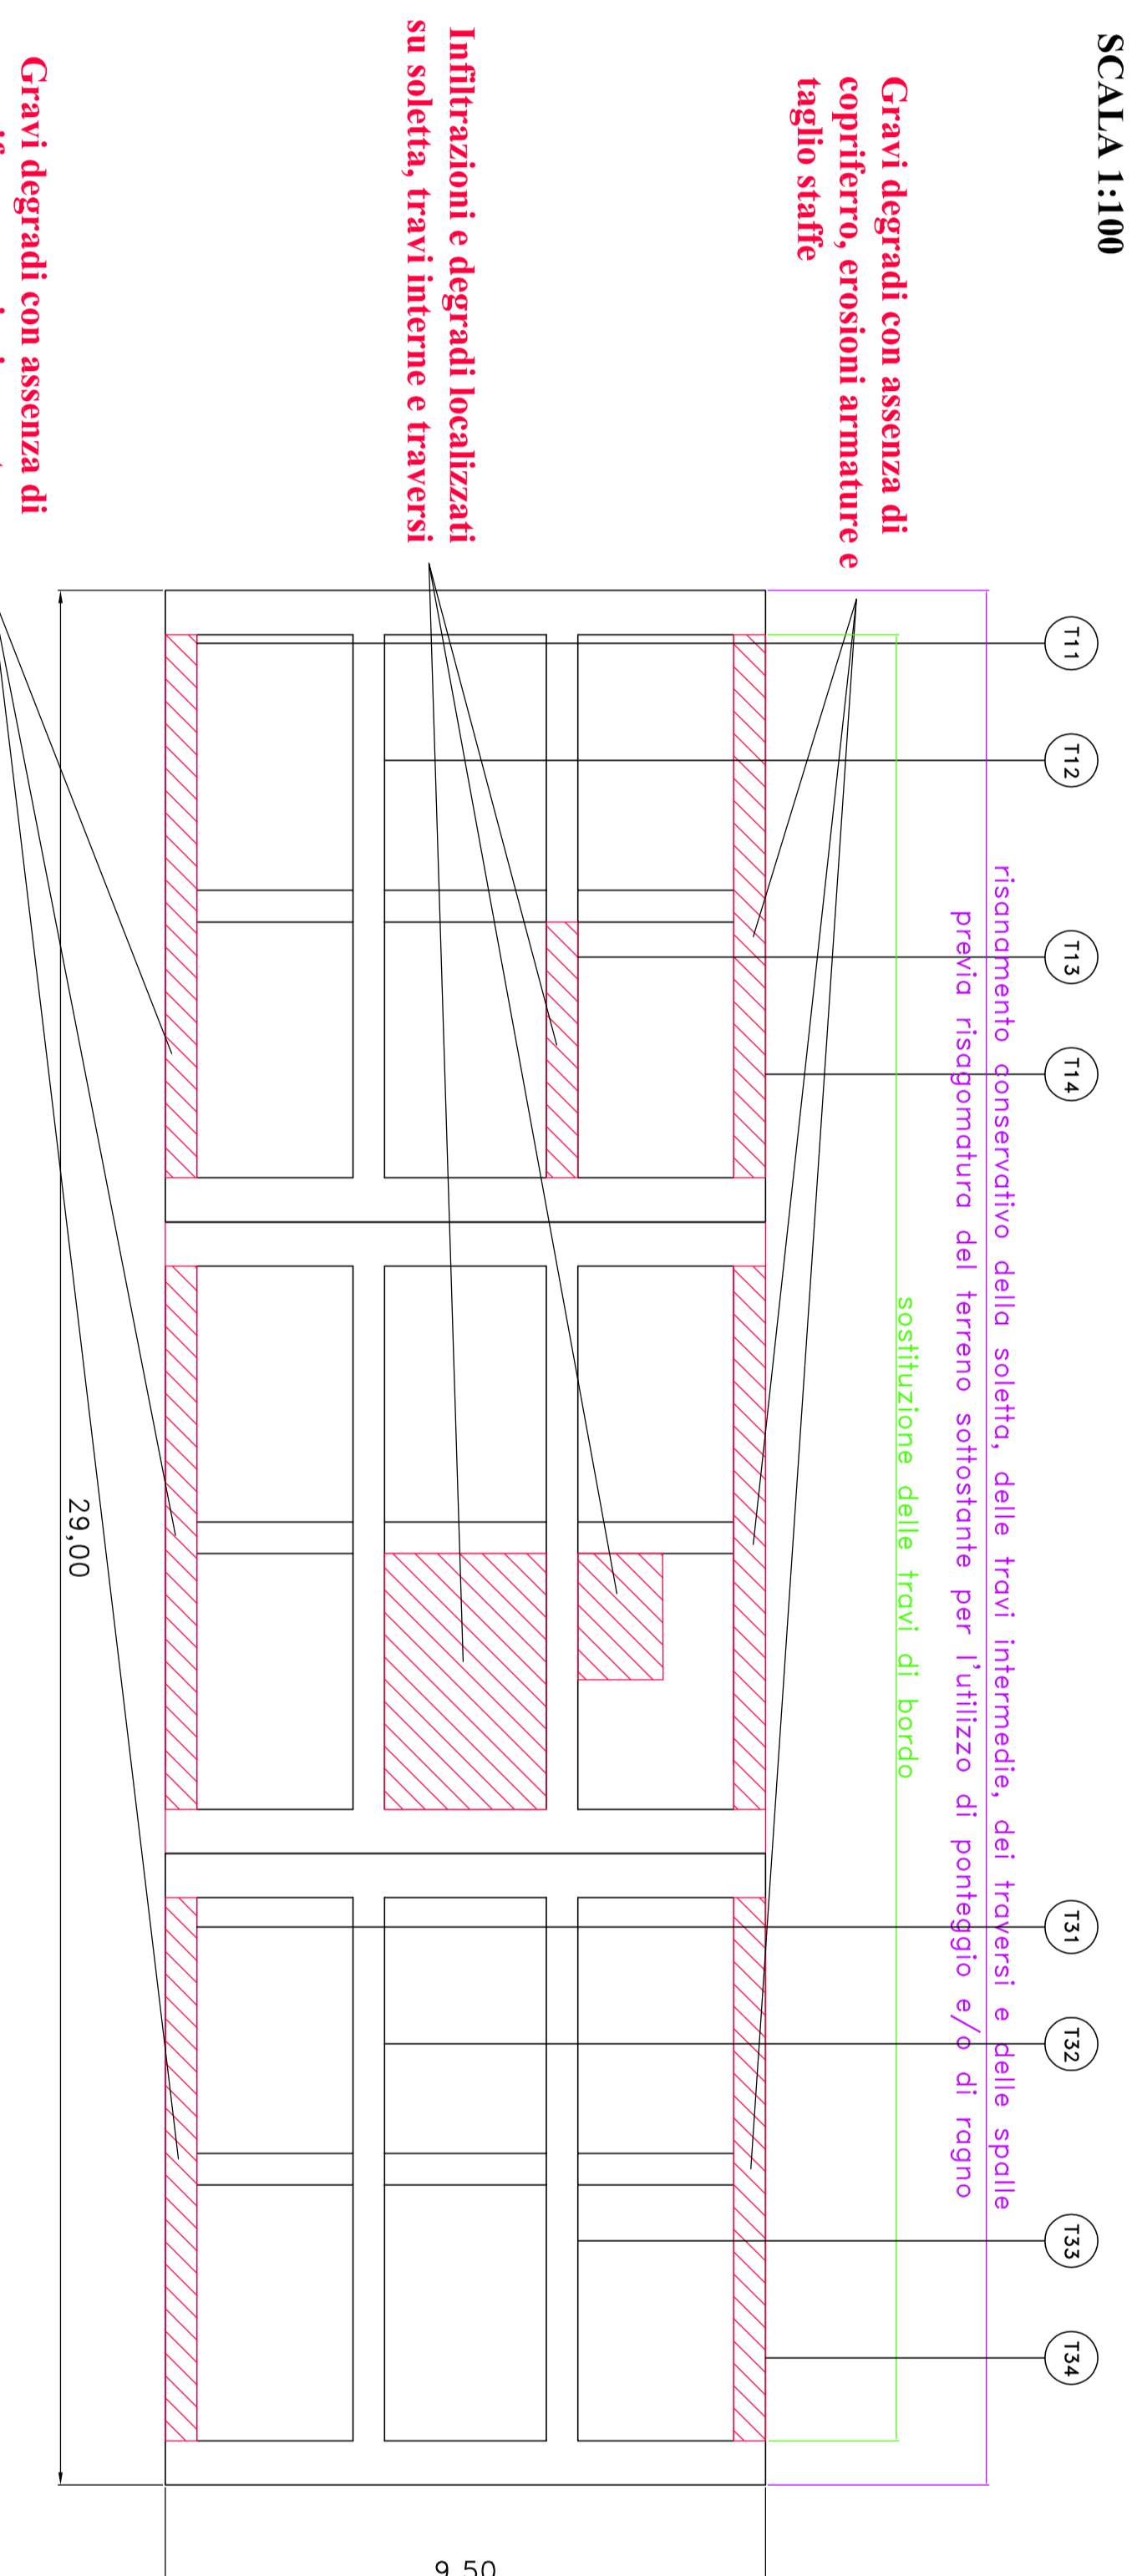


SEZIONE TRASVERSALE IMPALCATO
SCALA 1:100

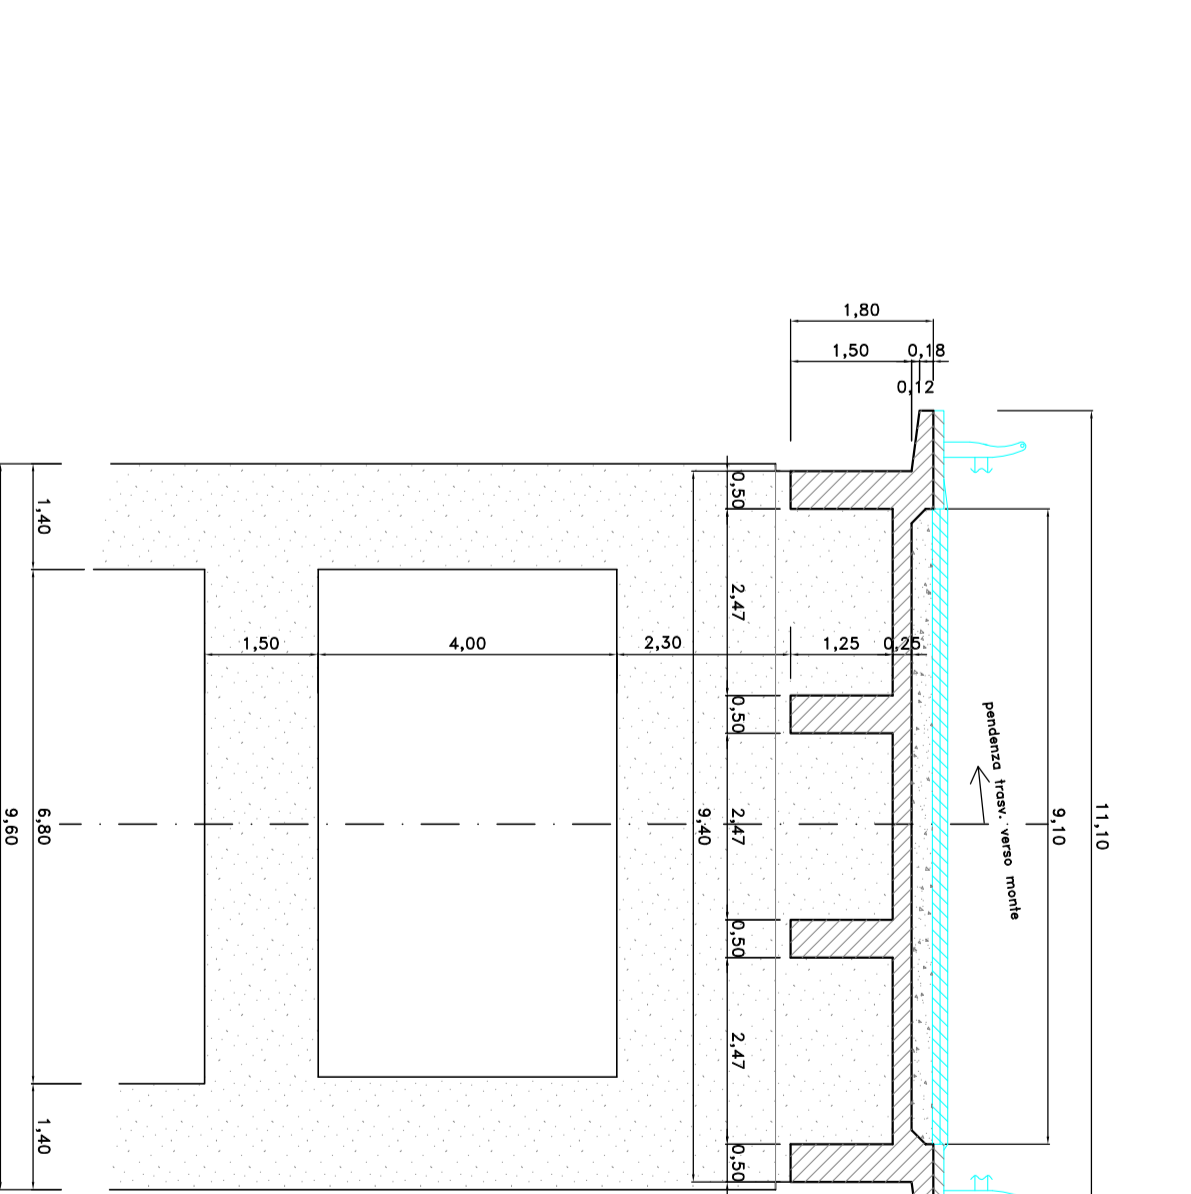

PROSPETTO VIADOTTO
SCALA 1:100

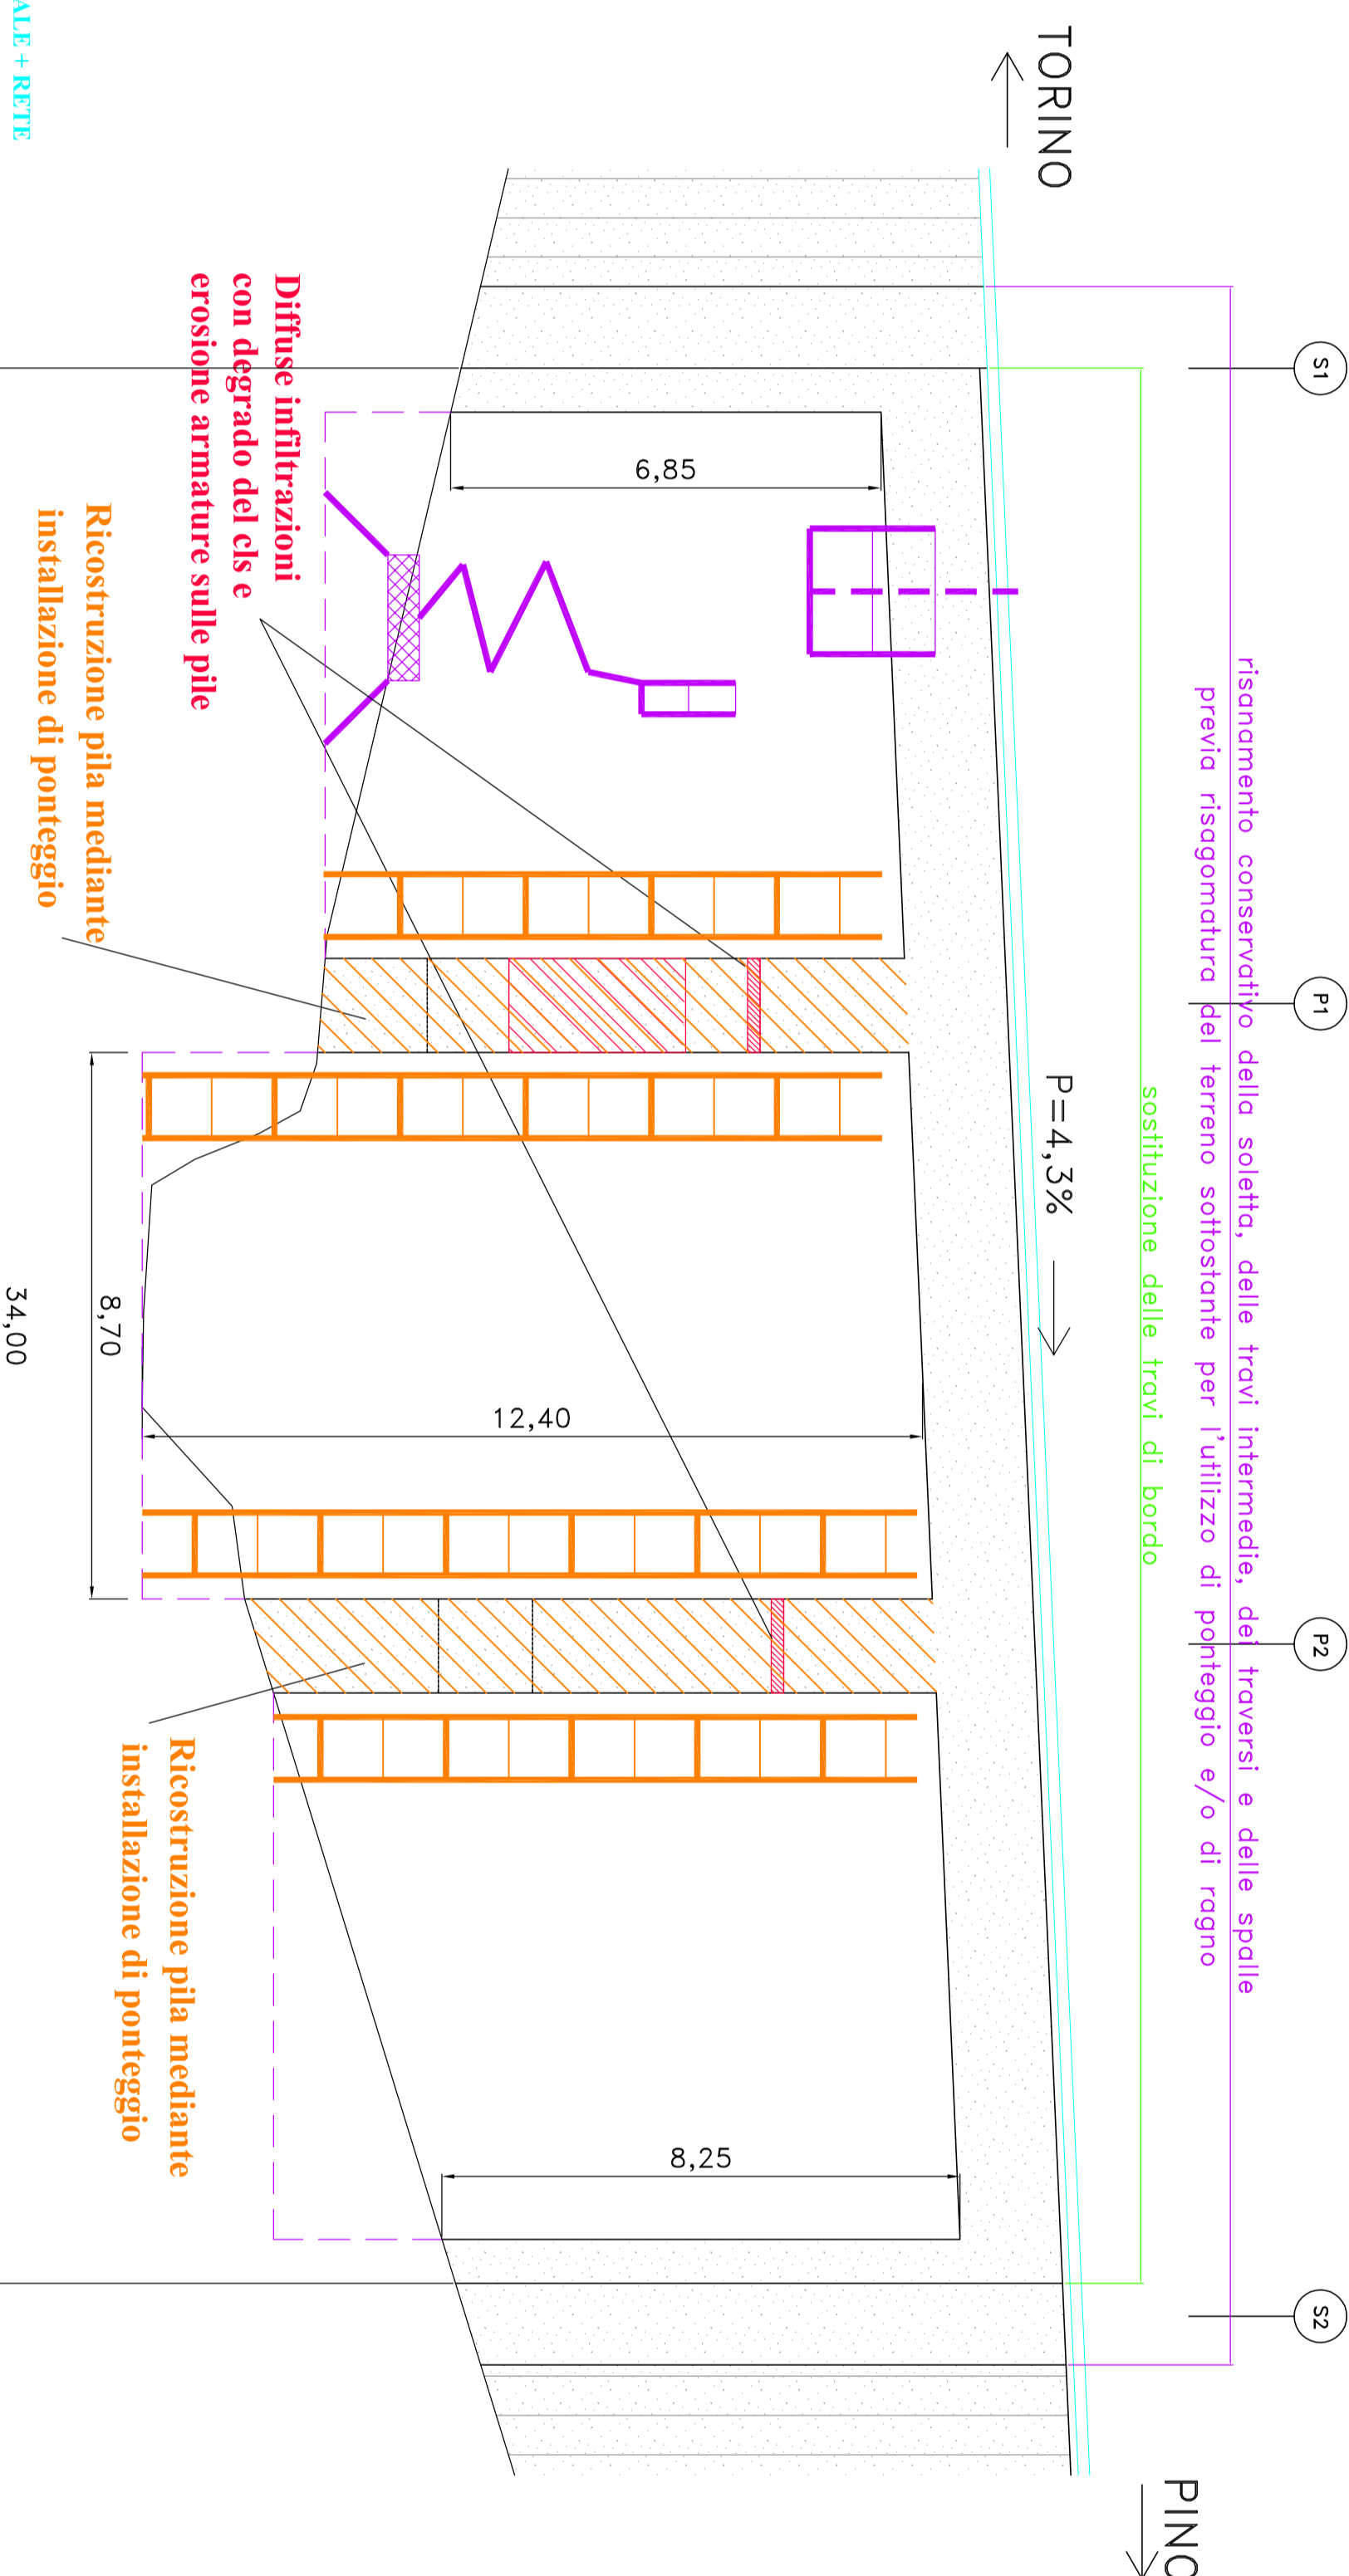

SEZIONE LONGITUDINALE IMPALCATO
SCALA 1:100

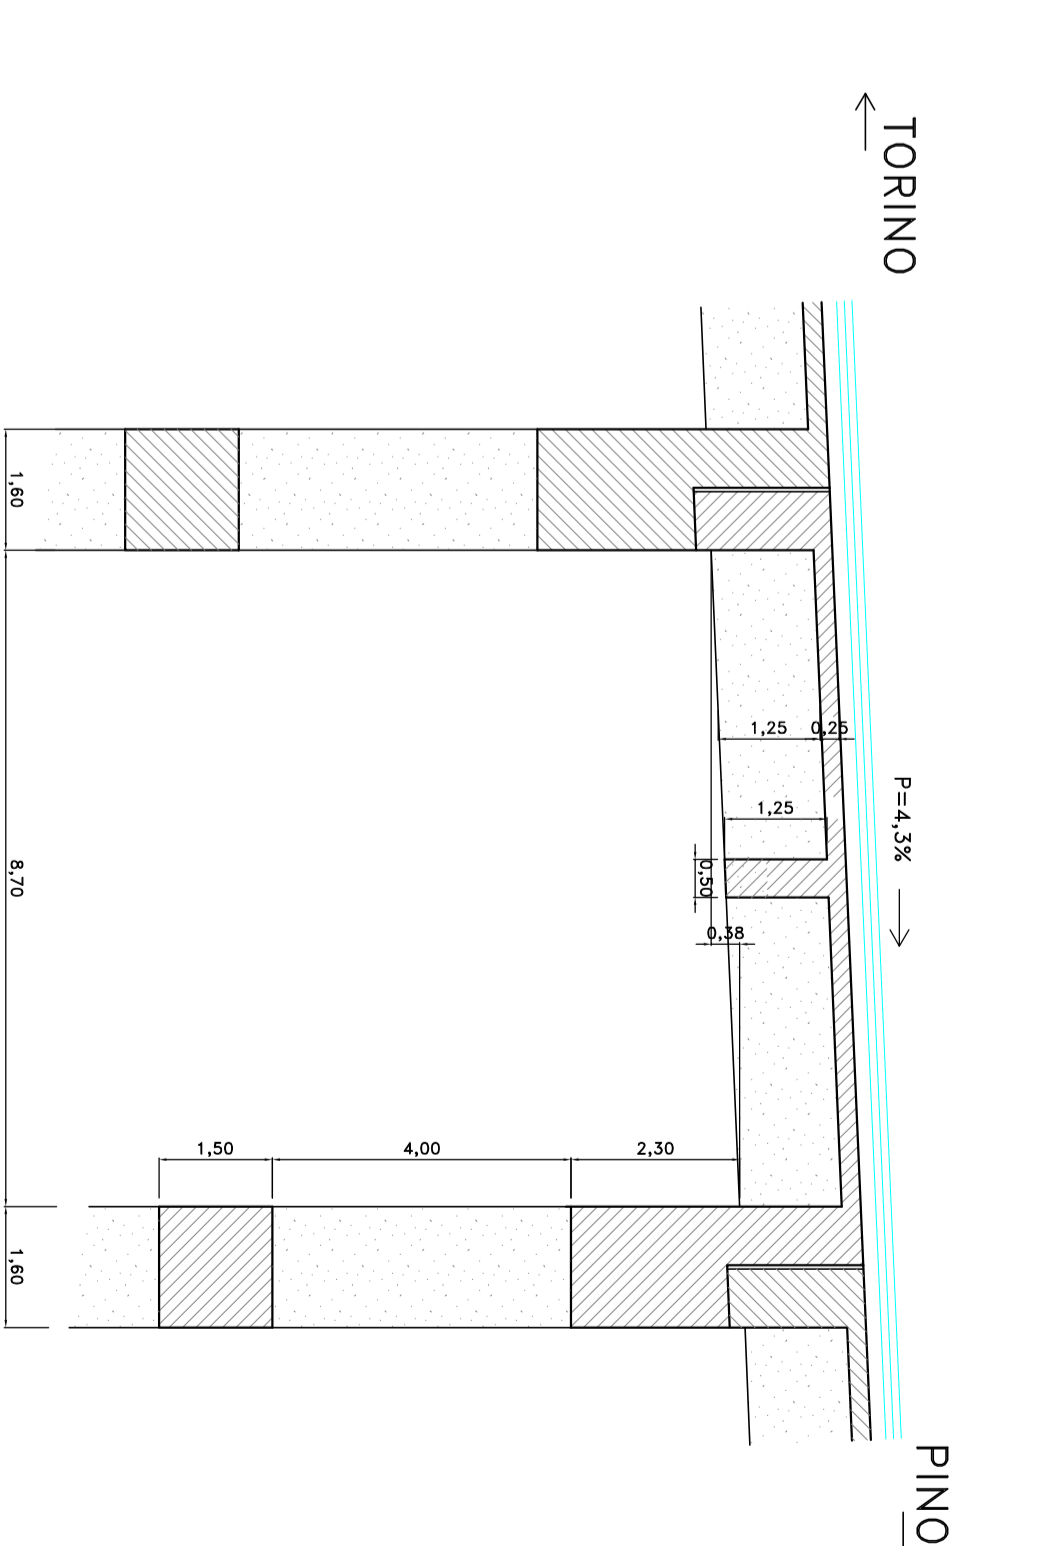

NEL F. GORRIBLO ED ONERE DELL'IMPRESA APPALTRICE PROVVEDERE ALLA VERIFICA SITO DI TUTTE LE MISURE SUPERVISE SULLA PRESENTE TAVOLA GRAFICA ED ALLA LORO EVENTUALE RETTIFICA PRIMA DELL'ESecuzione DELLE OPERE.

NEA ALLA FINE DEI RISULTATI OTTENUTI DALLE OPERAZIONI DI RINNOVO DELLO STATO DI FATTO, LE MISURE SUPERVISE DEVONO CONFERMARE IL RISPETTAMENTO DEI QUANTITATIVI DI BORDO E DI RISANAMENTO CONSERVATIVO.

NEI CASI DI DISCORDANZA TRA LE QUOTE MISURATE E LE QUOTE SCRITTE SULLA TAVOLA GRAFICA, DOVRANNO ESSERE CONSIDERATE CORRETTE SEMPRE LE QUOTE SCRITTE.