CITTA' DI TORINO

DIREZIONE EDIFICI MUNICIPALI, PATRIMONIO E VERDE

SERVIZIO GRANDI OPERE DEL VERDE

PROGETTO CORONA VERDE

Programma operativo nazionale (PON) 2007/2013 - Asse III, Attività III.1.1

Interventi di valorizzazione ambientale, fruizione e mobilità nelle aree territoriali "Corona Verde"

PARCO STURA - Lungo Stura Lazio

Cod. Opera 3804 - Cup: C11B13000350006

progettista e coordinatore del progetto :
arch. Pier Giorgio AMERO

progettisti :
dott. Mario ANDRIANI
p.a. Fabio AZZALINI
p.a.Giovanni BESUSSO
dott. agr. Luigi CANFORA
arch. Ivo D'ANGELO
geom. Mauro GRAVA
p.i. Flavio ORLANDI

responsabile del procedimento:
arch. Sabino PALERMO

PROGETTO ESECUTIVO

OGGETTO: Rilievo stato di fatto - Planimetria tratte A-B e sezioni

REV.	NOZIONI DI	Data	Tavola	Collaboratore	ELABORATO
0		01/10/2014	ARCH.	p.i. Orlandi	**TAV. 2a**
1					
2					
3					SCALA 1:200
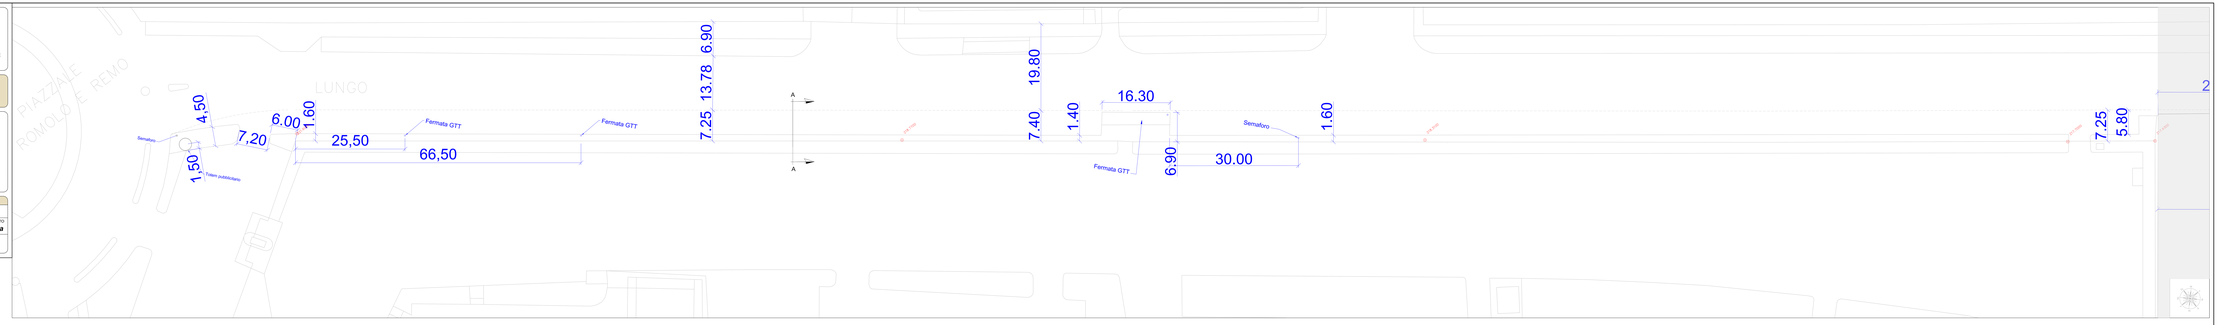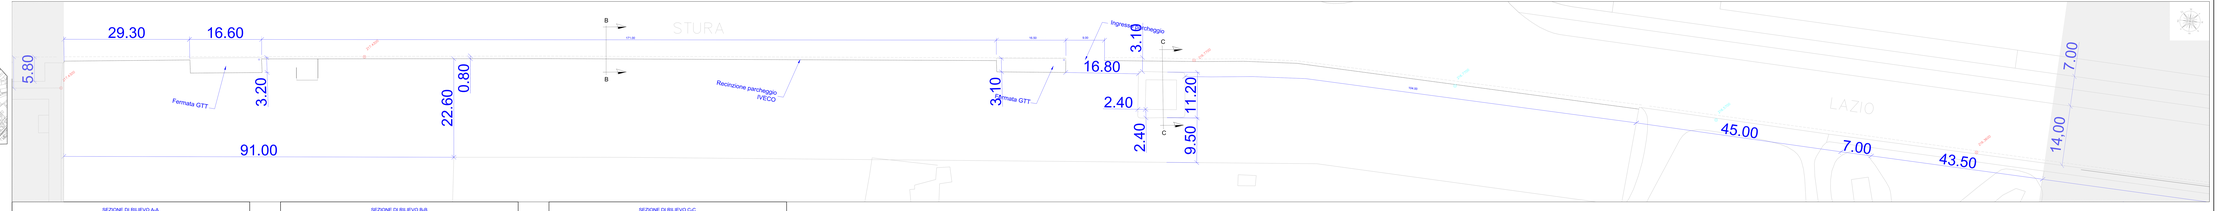
FILE: Tav 2_Rilievo stato di fatto_2014_11_14.dwg