CITTA' DI TORINO

DIREZIONE EDIFICI MUNICIPALI PATRIMONIO E VERDE

SERVIZIO GRANDI OPERE DEL VERDE

PROGETTO CORONA VERDE

Programma cofinanziato nell'ambito POR/FESR 2014-2020 - Asse III - Obiettivo III.3.1.1

Interventi di valorizzazione del patrimonio naturale e culturale nell'ottica della fruizione della "Corona Verde"

PARCO STURA - Lungo Stura Lazio

Cod. Opera SIPA - Cup: C17B13000280006

progettista e coordinatore del progetto :
arch. Pier Giorgio AMERO

progettisti :
dott. Mario ANDRIANI
p.a. Fabio AZZALIN
p.a.Giovanni BEBUSSO
dott. agr. Luigi CAMPORA
arch. Ivo D'ANGELO
geom. Mauro GIRKA
p.i. Flavio ORLANDI

responsabile del procedimento:
arch. Sabino PALERMO

PROGETTO ESECUTIVO

OGGETTO: *Opere-Planimetria tratte A-B*

REV.	MODIFICHE	Data REVISIONE	Data AGG.	VISTO/AUTORE
0		13/11/2014		Andriani
1				
2				
3				

FILE: *2014_11_13_Tav_04_Opere_tratte.dwg*
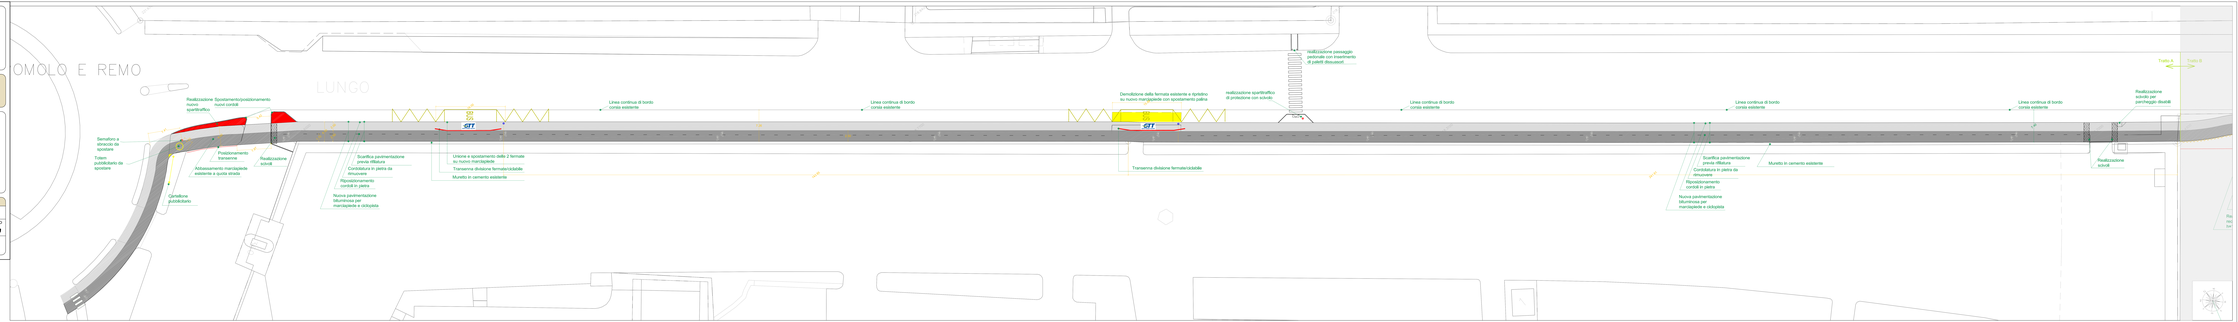
ELABORATO
TAV. 4a
SCALA
1:200