CITTA' DI TORINO

DIREZIONE EDIFICI MUNICIPALI, PATRIMONIO E VERDE

SERVIZIO GRANDI OPERE DEL VERDE

PROGETTO CORONA VERDE

Programma periodico regionale 2007/2013 - Asse III - Attività III.1.1

Interventi di valorizzazione del sistema fluviale e collinare nell'ambito dell'ambito "Corona Verde"

PARCO STURA - Lungo Stura Lazio

Cod. opera 0804 - Cod. CUP C16E17000220002

progettista e coordinatore del progetto :
arch. Pier Giorgio AMERIO

progettisti :
dott. Mario ANDRIANI
p.a. Fabio AZZALIN
p.a.Giovanni BESUSSO
dott. agr. Luigi CANFORA
arch. Ivo D'ANGELO
geom. Mauro GRIVA
p.i. Flavio ORLANDI

responsabile del procedimento:
arch. Sabino PALERMO

PROGETTO ESECUTIVO

OGGETTO: Opere-Planimetria tratte C-D-E

REV.	MODIFICHE	DATA	DISEGNATORE	ELABORATO
0		15/11/2014	scorsetti	**TAV. 4b**
1				SCALA:
2				1:2000
3				
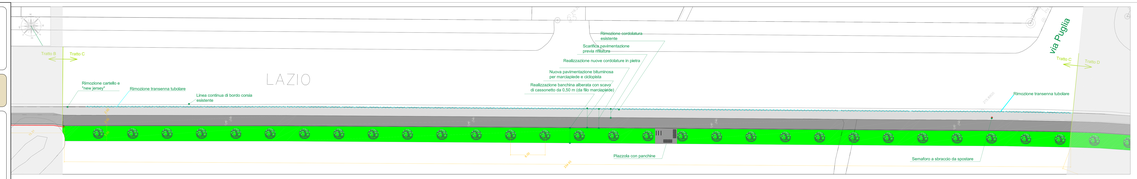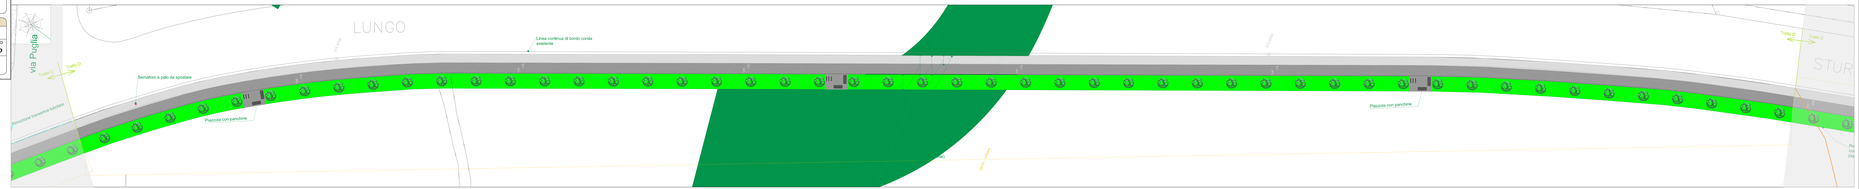
File: 2014_11_13_Tav_04_Opere_tratte.dwg