CITTA' DI TORINO

DIREZIONE EDIFICI MUNICIPALI, PATRIMONIO E VERDE

SERVIZIO GRANDI OPERE DEL VERDE

PROGETTO CORONA VERDE

Programma operativo regionale 2007/2013 - Asse III - Attività III.1.1

Interventi di valorizzazione della Corona Verde - Progetto di fruizione "Corona Verde"

PARCO STURA - Lungo Stura Lazio

Cod. Opera 3004 - Cup: C13E12000280008

progettista e coordinatore del progetto :
arch. Pier Giorgio AMERIO

progettisti :
dott. Mario ANDRIANI
p.a. Fabio AZZALINI
p.a.Giovanni BESUSSO
dott. agr. Luigi CANFORA
arch. Ivo D'ANGELO
geom. Mauro GRIMALDI
p.i. Flavio ORLANDA

responsabile del procedimento:
arch. Sabino PALERMO

PROGETTO ESECUTIVO

OGGETTO: *Segnaletica - tratte di progetto A-B*

REV.	MODIFICHE	Data	Visto	Visto	COMMITTENTE	ELABORATO
		approvazione	Direttore	Progettista		
0				Dott. Agr.	Divisione	**TAV. 5a**
1		13/11/2014		Luigi CANFORA	Ambiente	
2						SCALA
3						1:200
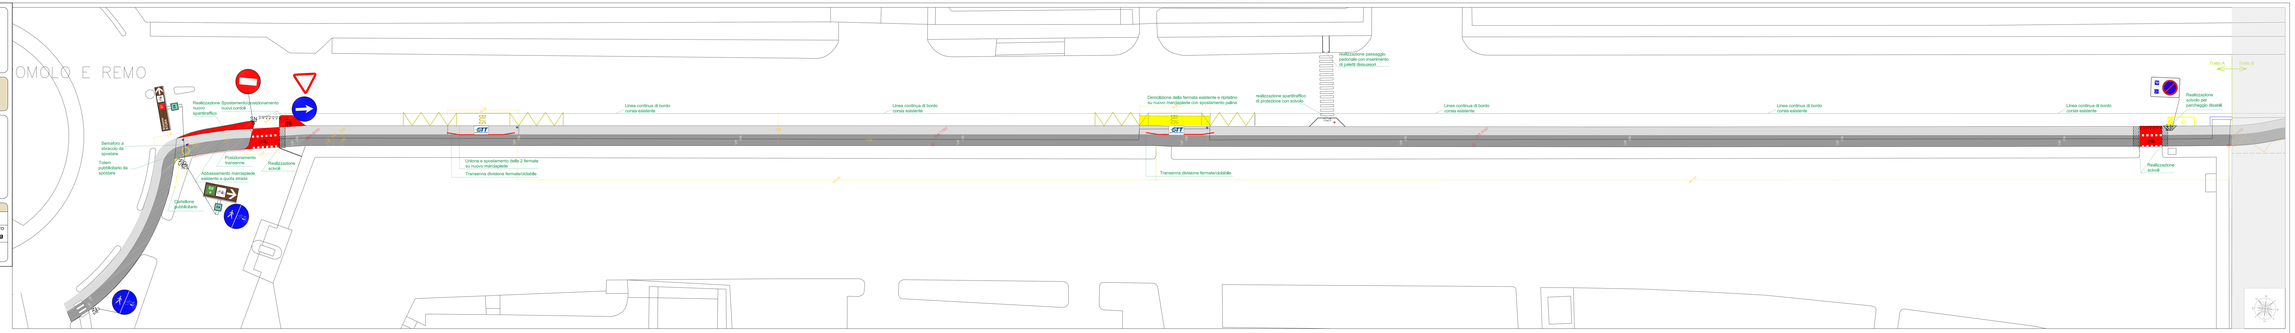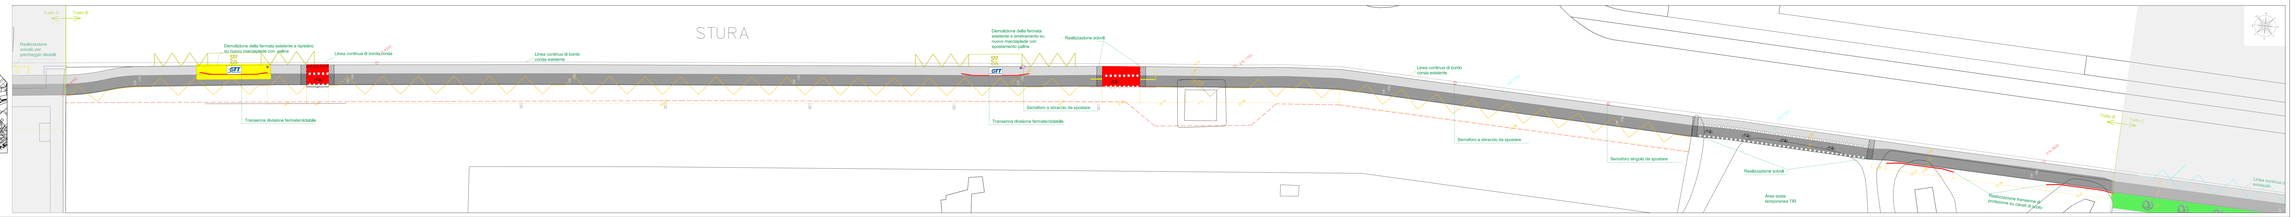
PLAT_ 2014_T_13_Tav_5_Segnaletica.dwg