CITTA' DI TORINO

DIREZIONE EDIFICI MUNICIPALI, PATRIMONIO E VERDE

SERVIZIO GRANDI OPERE DEL VERDE

PROGETTO CORONA VERDE

Programma periodico regionale 2007/2013 - Asse III - Attività III.1.1

Interventi di valorizzazione del sistema fluviale e collinare nell'ambito dell'ambito denominato "Corona Verde"

PARCO STURA - Lungo Stura Lazio

Cod. Opera 0564 - Cup: C17B11000240002

progettista e coordinatore del progetto:
arch. Pier Giorgio AMERO

progettisti :
dott. Mario ANDRIANI
p.a. Fabio AZZALIN
p.a.Giovanni BESUSSO
dott. agr. Luigi CANFORA
arch. Ivo D'ANGELO
geom. Mauro GRIVA
p.i. Flavio ORLANDI

responsabile del procedimento:
arch. Sabino PALERMO

PROGETTO ESECUTIVO

OGGETTO: *Segnaletica - tratte di progetto C-D-E*

REV.	MODIFICHE	DATA REDAZIONE	DATA AGG.	OSSERVATORI	ELABORATO
0				Progetto	**TAV. 5b**
1		12/11/2013		Archivio	SCALA: 1:200
2					
3					
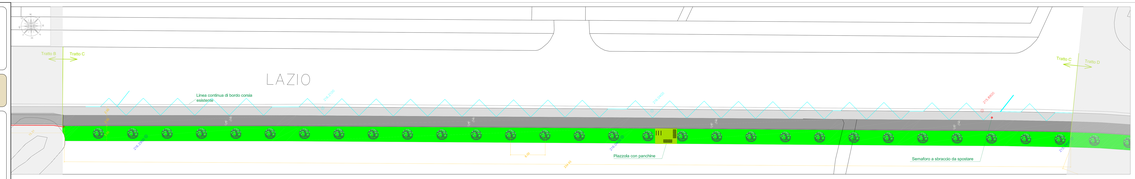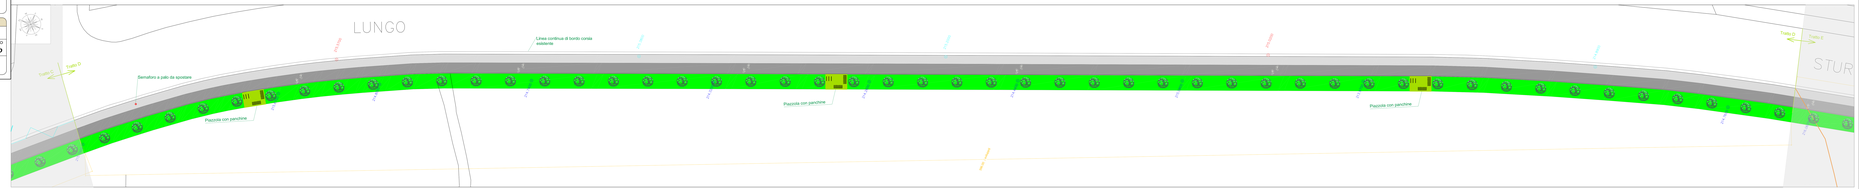
File: 2014_11_13_Tav_5_Segnaletica.dwg