CITTA' DI TORINO

DIREZIONE EDIFICI MUNICIPALI, PATRIMONIO E VERDE

SERVIZIO GRANDI OPERE DEL VERDE

PROGETTO CORONA VERDE

Programma operativo regionale 2007/2013 Asse III - Attività III.1.1

Interventi di riqualificazione del patrimonio forestale e culturale dell'ambito denominato "Corona Verde".

PARCO STURA - Lungo Stura Lazio

Con Opere Mitt. Cup: C14E12000280006

progettista e coordinatore del progetto :	arch. Pier Giorgio AMERO
progettisti :	dott. Mario ANDRIANI p.a. Fabio AZZALINI p.a.Giovanni BESUSSO dott. agr. Luigi CANFORA arch. Ivo DANIELE p.i. Roberto GRILLO p.i. Flavio ORLANDI
responsabile del procedimento:	arch. Sabino PALERMO

PROGETTO ESECUTIVO

OGGETTO: *Particolari costruttivi 3-4-5*

REV.	MODIFICHE	Data/ protocollo	Rapp. Visto	OSSERVATORE	ELABORATO
0		14/11/2013		Firma/o	***TAV. 7b***
1					
2					SCALA 1:10

FILE: *Tav.7_particolari costruttivi14_11_14.dwg*

Part. 3

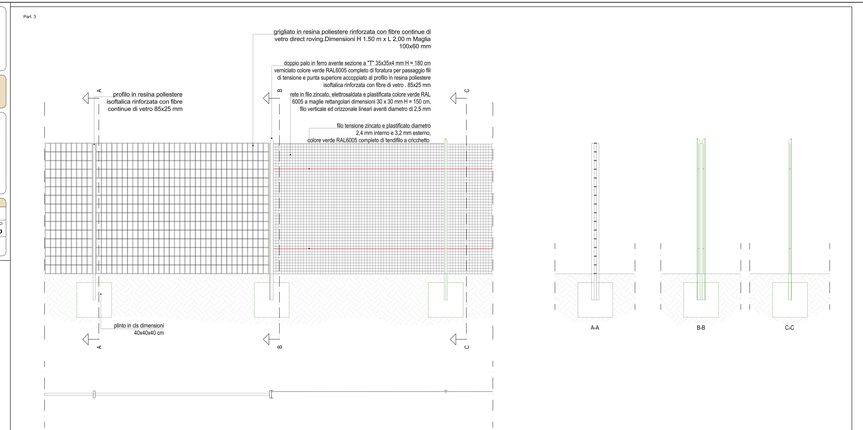

Part. 4

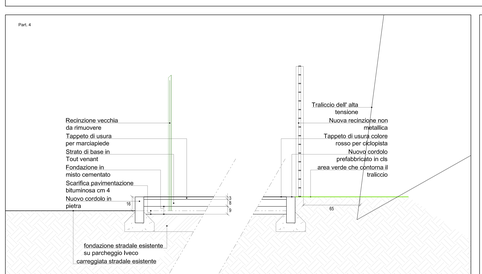
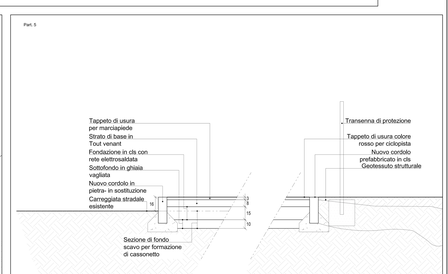
Part. 5