LEGENDA

- REALIZZAZIONE NUOVA TRAVE DI BORDO AFFIANCATA ALL'ESISTENTE
- RICOSTRUZIONE TRAVE IMPALCATO
- RICOSTRUZIONE PULVINO PILE
- RICOSTRUZIONE TRAVERSO INFERIORE PILE
- RICOSTRUZIONE PILA

DENOMINAZIONE ELEMENTI STRUTTURALI

TRAVI: A, B, C, D, E, F, G, H, I
PILE: X, Y, Z
PULVINI PILE: T, V
TRAVERSI INFERIORI PILE (TRASVERSALI): P, O
TRAVERSI INFERIORI PILE (LONGITUDINALI): S

SEZIONE TRASVERSALE TIPO
SCALA 1:200

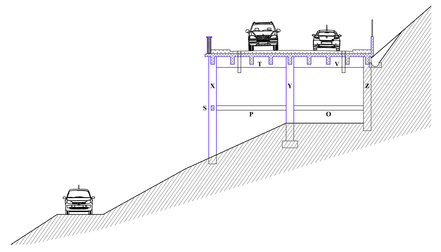

PLANIMETRIA
SCALA 1:200

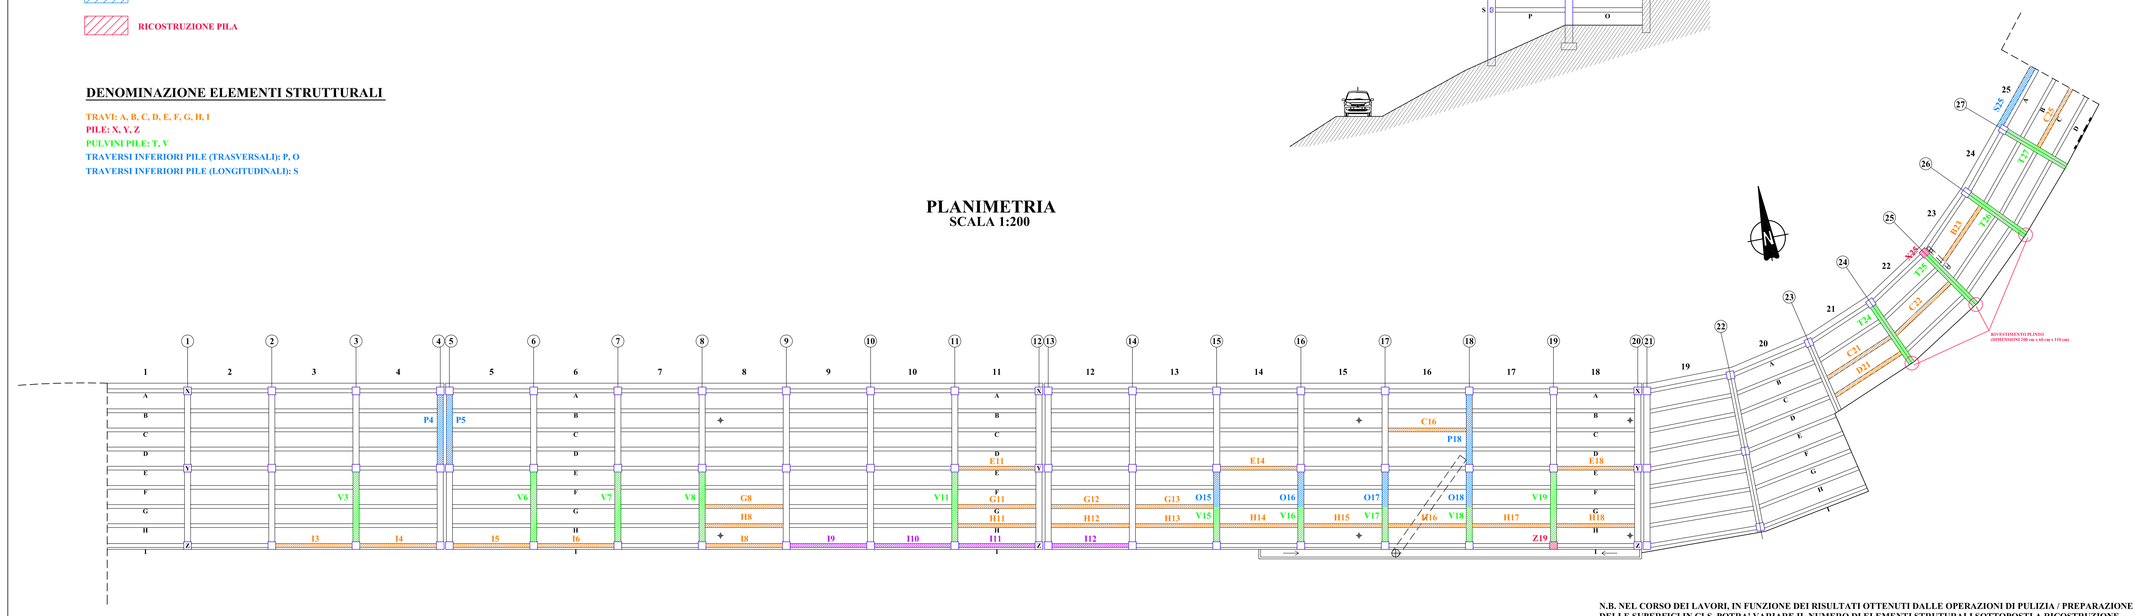

N.B. NEL CORSO DEI LAVORI, IN FUNZIONE DEI RISULTATI OTTENUTI DALLE OPERAZIONI DI PULIZIA / PREPARAZIONE DELLE SUPERFICI IN CLS, POTRA' VARIARE IL NUMERO DI ELEMENTI STRUTURALI SOTTOPOSTI A RICOSTRUZIONE TOTALE O PARZIALE

DIREZIONE INFRASTRUTTURE E MOBILITA'
SERVIZIO PONTI, VIE D'ACQUA ED INFRASTRUTTURE

CITTA' DI TORINO

INTERVENTI STRUTTURALI SUL VIADOTTO DI CAVORETTO

PROGETTO: **ESECUTIVO**
DATA: **LUGLIO 2014**
ELABORATO: **TIPOLOGIE DI INTERVENTI PREVISTI IN PROGETTO**

DIRETTORE DELLA DIREZIONE: **Ing. Roberto Bertasio**

GRUPPO DI LAVORO:
Geom. Francesco Borla : collaboratore tecnico
Geom. Andrea Di Rosco : collaboratore tecnico

TAVOLA: **C P1**
REVISIONE: **00**
SCALA : **1:200**

PROGETTISTA:
Ing. Barbara Salza

RESPONSABILE DEL PROCEDIMENTO:
Ing. Giorgio Marengo