RICOSTRUZIONE PULVINO TIPO

SEZIONE B-B
SCALA 1:20

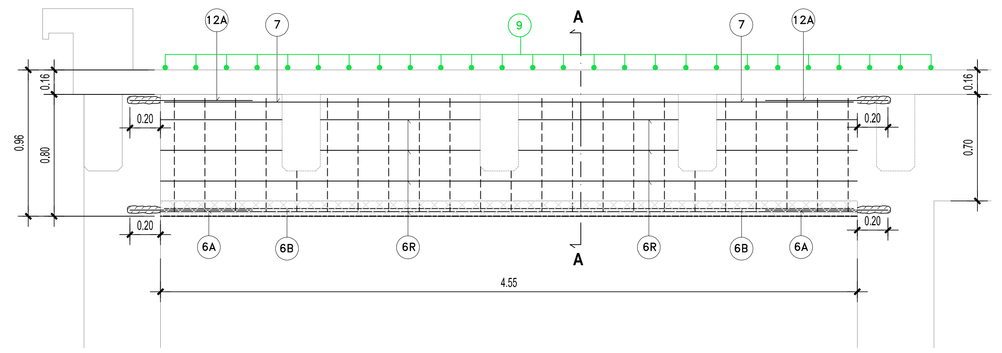

SEZIONE A-A
SCALA 1:20

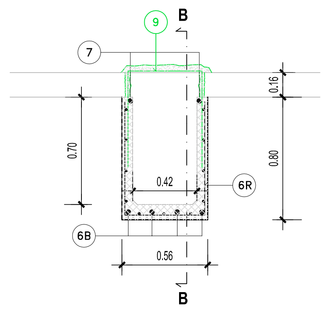

ARMATURA PULVINO TIPO		
Pos.	ϕ (mm) / passo (cm)	Tipologia
6A	4+4 ϕ 20	80
6B	4 ϕ 20	450
7	2 ϕ 14	450
12A	2+2 ϕ 14	80
6R	rete elettrosaldata ϕ 12 / 20	24 24 50
9	ϕ 12 / 30	50 43 43

RICOSTRUZIONE TRAVERSO TIPO

SEZIONE B-B
SCALA 1:20

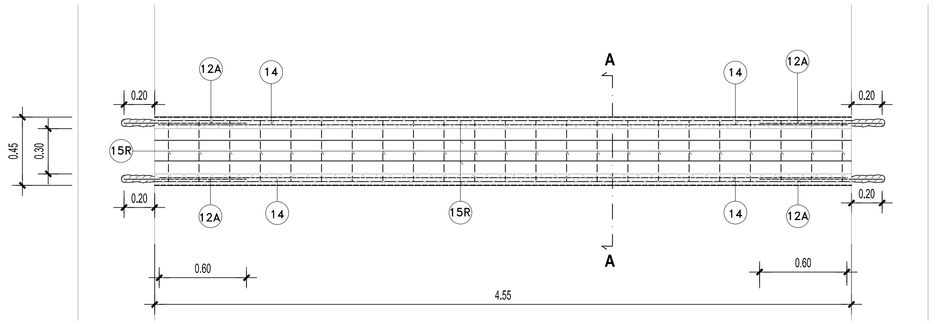

SEZIONE A-A
SCALA 1:20

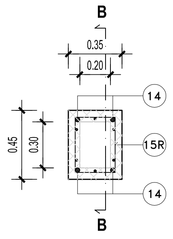

ARMATURA TRAVERSO TIPO		
Pos.	ϕ (mm) / passo (cm)	Tipologia
12A	4+4 ϕ 14	80
14	2+2 ϕ 14	450
15R	rete elettrosaldata ϕ 12 / 20	24 24 50

RICOSTRUZIONE PILASTRO TIPO

SEZIONE C-C
SCALA 1:20

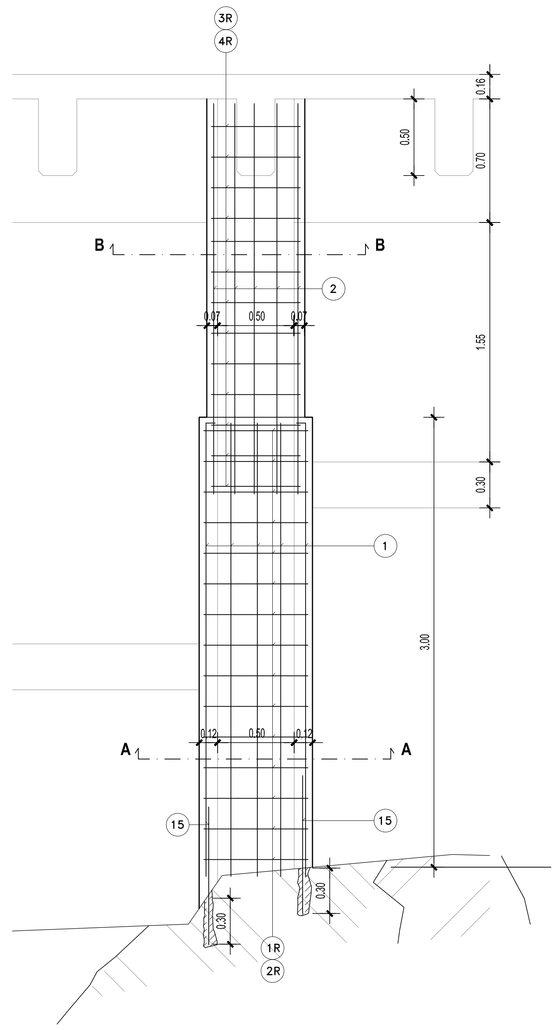

CARATTERISTICHE MATERIALI	
CALCESTRUZZO	
CALCESTRUZZO PER TRAVI, SOLETTE	C35/45
CALCESTRUZZO PER TRAVERSI	C35/45
CALCESTRUZZO PER PULVINI	C35/45
CALCESTRUZZO PER PILASTRI	C35/45
ACCIAIO	
ACCIAIO PER CARPENTERIA METALLICA	S275
ACCIAIO PER STRUTTURE IN C.A., IN BARRE AD ADERENZA MIGLIORATA CONTROLLATO IN STABILIMENTO, CON f_{tk} > 450 MPa E f_{tk} > 540 MPa	B450C
RETE ELETTROSALDATA IN BARRE DI ACCIAIO AVENTI LE CARATTERISTICHE PRECISATE DALLE NORME TECNICHE CONTROLLATO IN STABILIMENTO, CON f_{tk} > 450 MPa E f_{tk} > 540 MPa	B450C

LEGENDA

ARMATURE GIA' FORNITE E POSATE NELL'AMBITO DI UN APPALTO PRECEDENTE

ARMATURE DA FORNIRE E POSARE NELL'AMBITO DEL PRESENTE PROGETTO

RICOSTRUZIONE TRAVE TIPO

SEZIONE B-B
SCALA 1:20

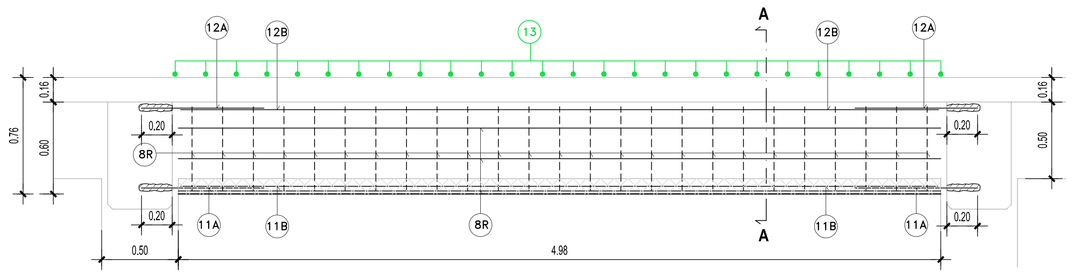

SEZIONE A-A
SCALA 1:20

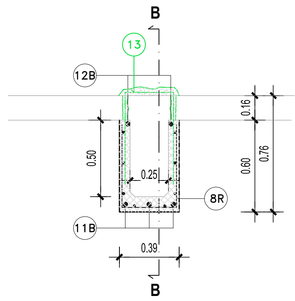

ARMATURA TRAVE TIPO		
Pos.	ϕ (mm) / passo (cm)	Tipologia
11A	3+3 ϕ 16	80
11B	3 ϕ 16	495
12A	2+2 ϕ 14	80
12B	2 ϕ 14	495
8R	rete elettrosaldata ϕ 12 / 20	24 24 50
13	ϕ 12 / 20	43 43

RICOSTRUZIONE TRAVE DI BORDO AFFIANCATA ALL'ESISTENTE

SEZIONE LONGITUDINALE TRAVE
SCALA 1:20

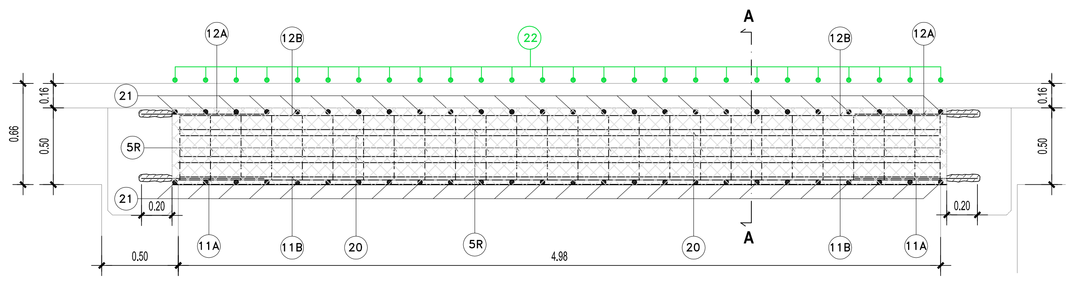

SEZIONE A-A
SCALA 1:20

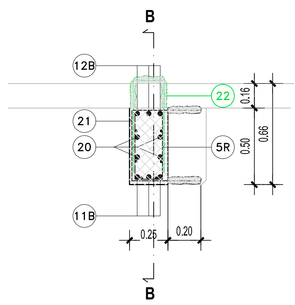

ARMATURA TRAVE AFFIANCATA ALL'ESISTENTE		
Pos.	ϕ (mm) / passo (cm)	Tipologia
11A	3+3 ϕ 16	80
11B	3 ϕ 16	495
12A	3+3 ϕ 14	80
12B	3 ϕ 14	495
20A	4+4 ϕ 12	80
20B	4 ϕ 12	495
21	1 ϕ 12 / 20	40
5R	rete elettrosaldata ϕ 12 / 20	40 20 45 45
22	1 ϕ 12 / 20	12 45 45

SEZIONE A-A
SCALA 1:20

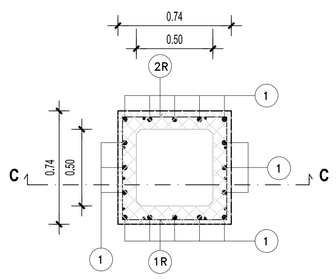

SEZIONE B-B
SCALA 1:20

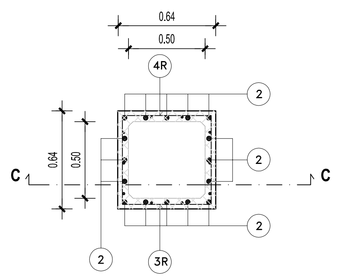

ARMATURA PILASTRO TIPO		
Pos.	ϕ (mm) / passo (cm)	Tipologia
1	16 ϕ 16	296 6
2	16 ϕ 16	255
15	4+4 ϕ 18	90
1R	rete elettrosaldata ϕ 12 / 20	45 24 24
2R	rete elettrosaldata ϕ 12 / 20	45 24 40
3R	rete elettrosaldata ϕ 12 / 20	58 24 56
4R	rete elettrosaldata ϕ 12 / 20	45 24 40

DIREZIONE INFRASTRUTTURE E MOBILITA'
SERVIZIO PONTI, VIE D'ACQUA ED INFRASTRUTTURE

CITTA' DI TORINO

INTERVENTI STRUTTURALI SUL VIADOTTO DI CAVORETTO

PROGETTO: **ESECUTIVO**

DATA: **LUGLIO 2014**

ELABORATO: **INTERVENTI DI RINFORZO STRUTTURALE**

DIRETTORE DELLA DIREZIONE: Ing. Roberto Bertasio

GRUPPO DI LAVORO:
Geom. Francesco Berla : collaboratore tecnico
Geom. Andrea Di Rosco : collaboratore tecnico

TAVOLA: **C P2** REVISIONE: **00** SCALA : **1:20**

PROGETTISTA:
Ing. Barbara Salza

RESPONSABILE DEL PROCEDIMENTO:
Ing. Giorgio Marengo