




SEZIONE LONGITUDINALE A-A scada 1:100

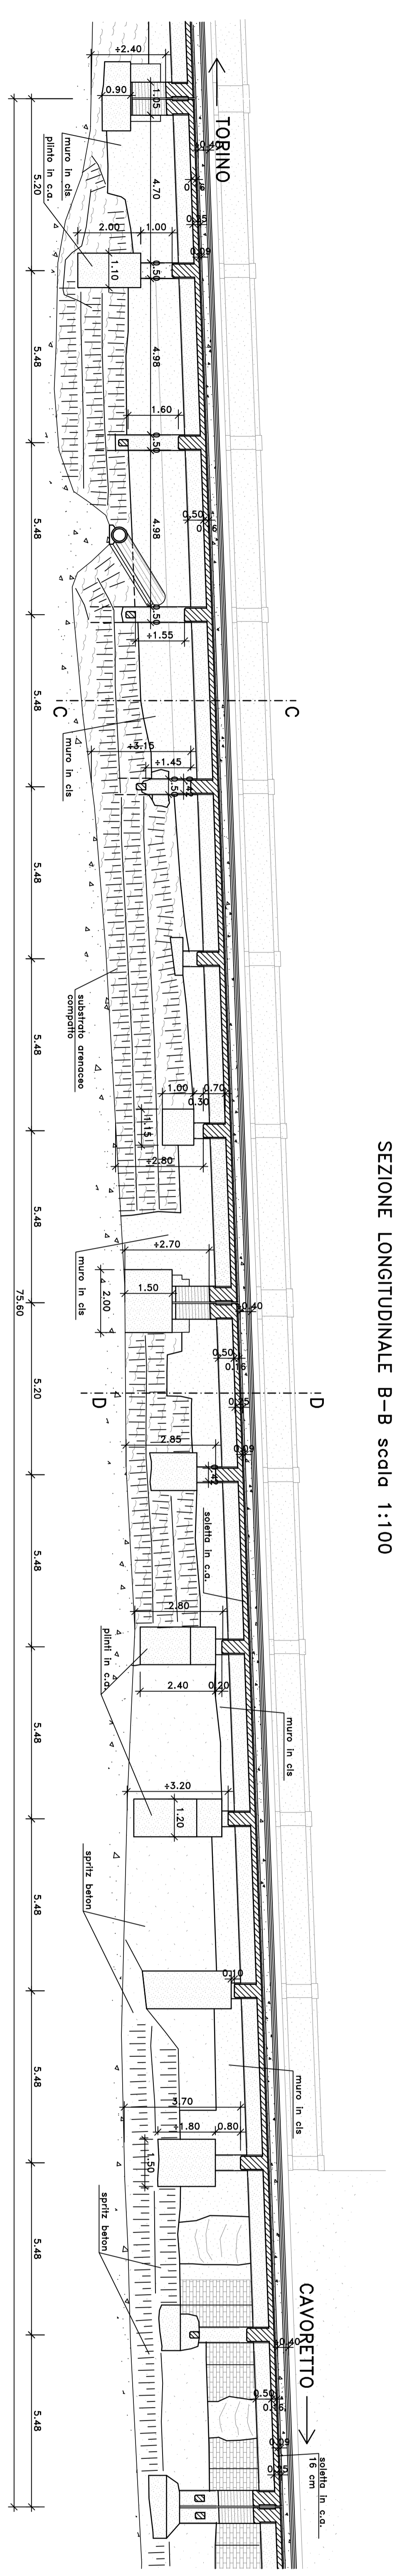


SEZIONE LONGITUDINALE B-B scada 1:100

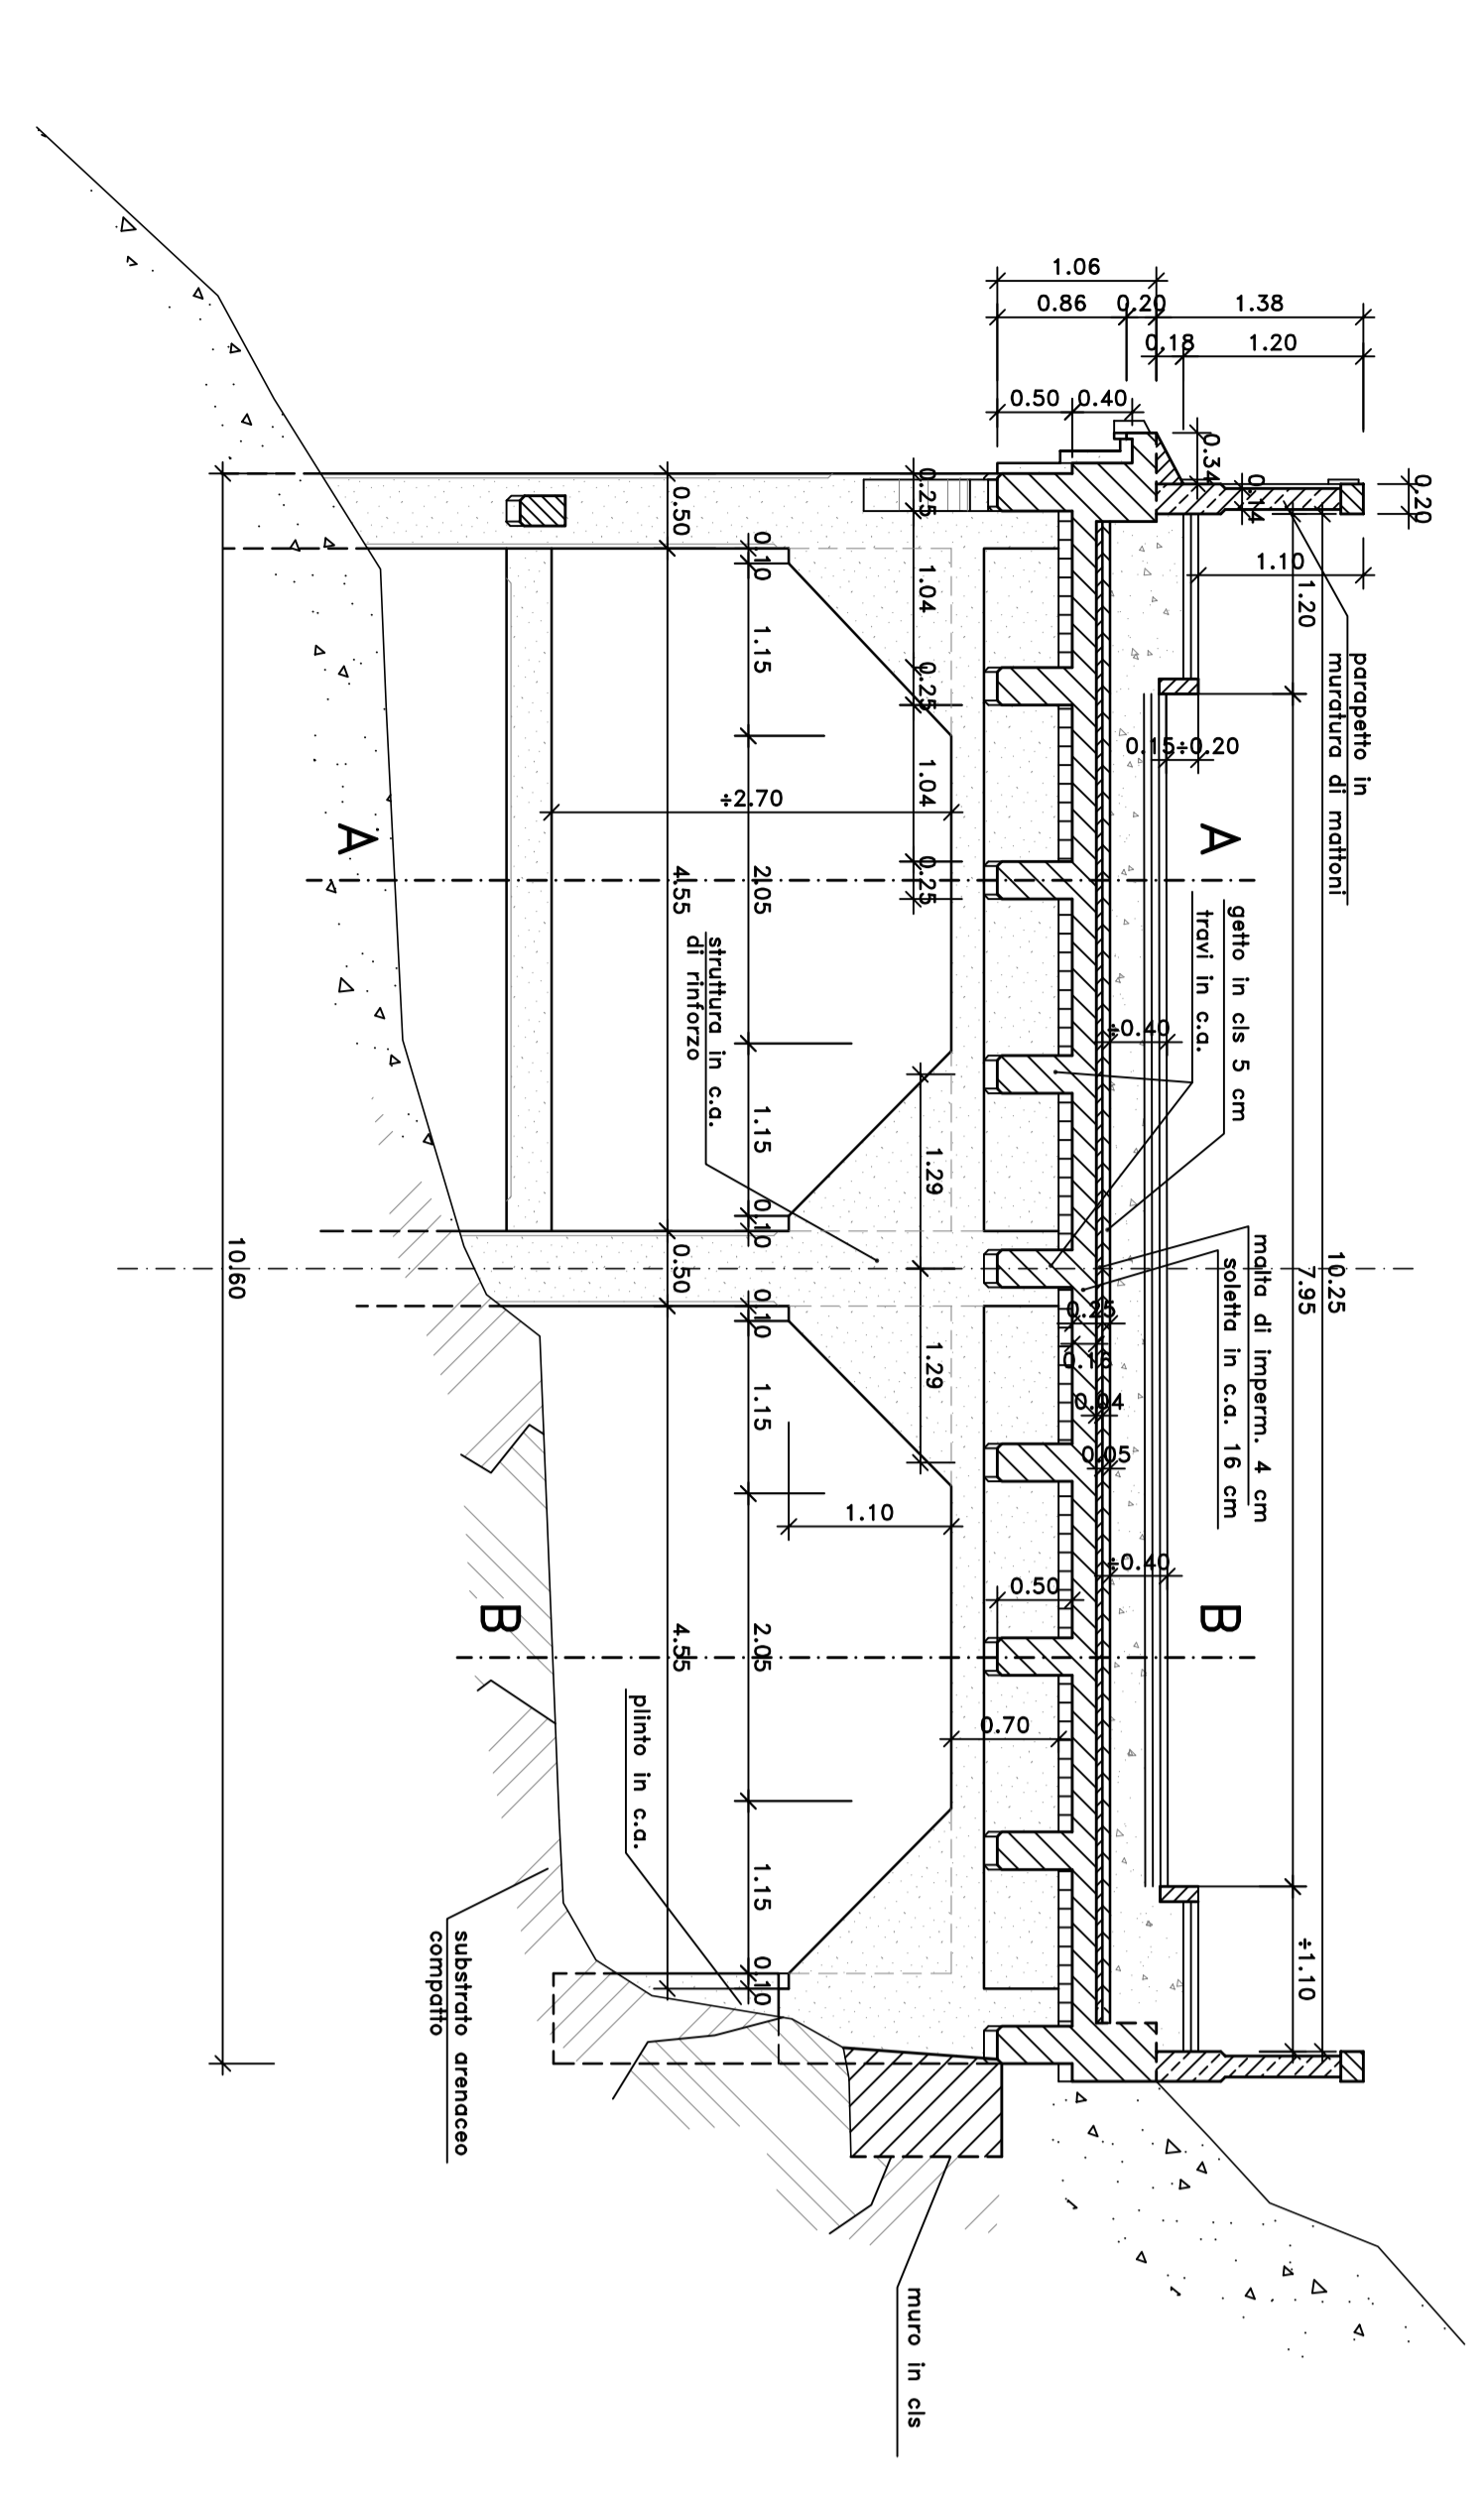

SEZIONE TRASVERSALE D-D scada 1:100

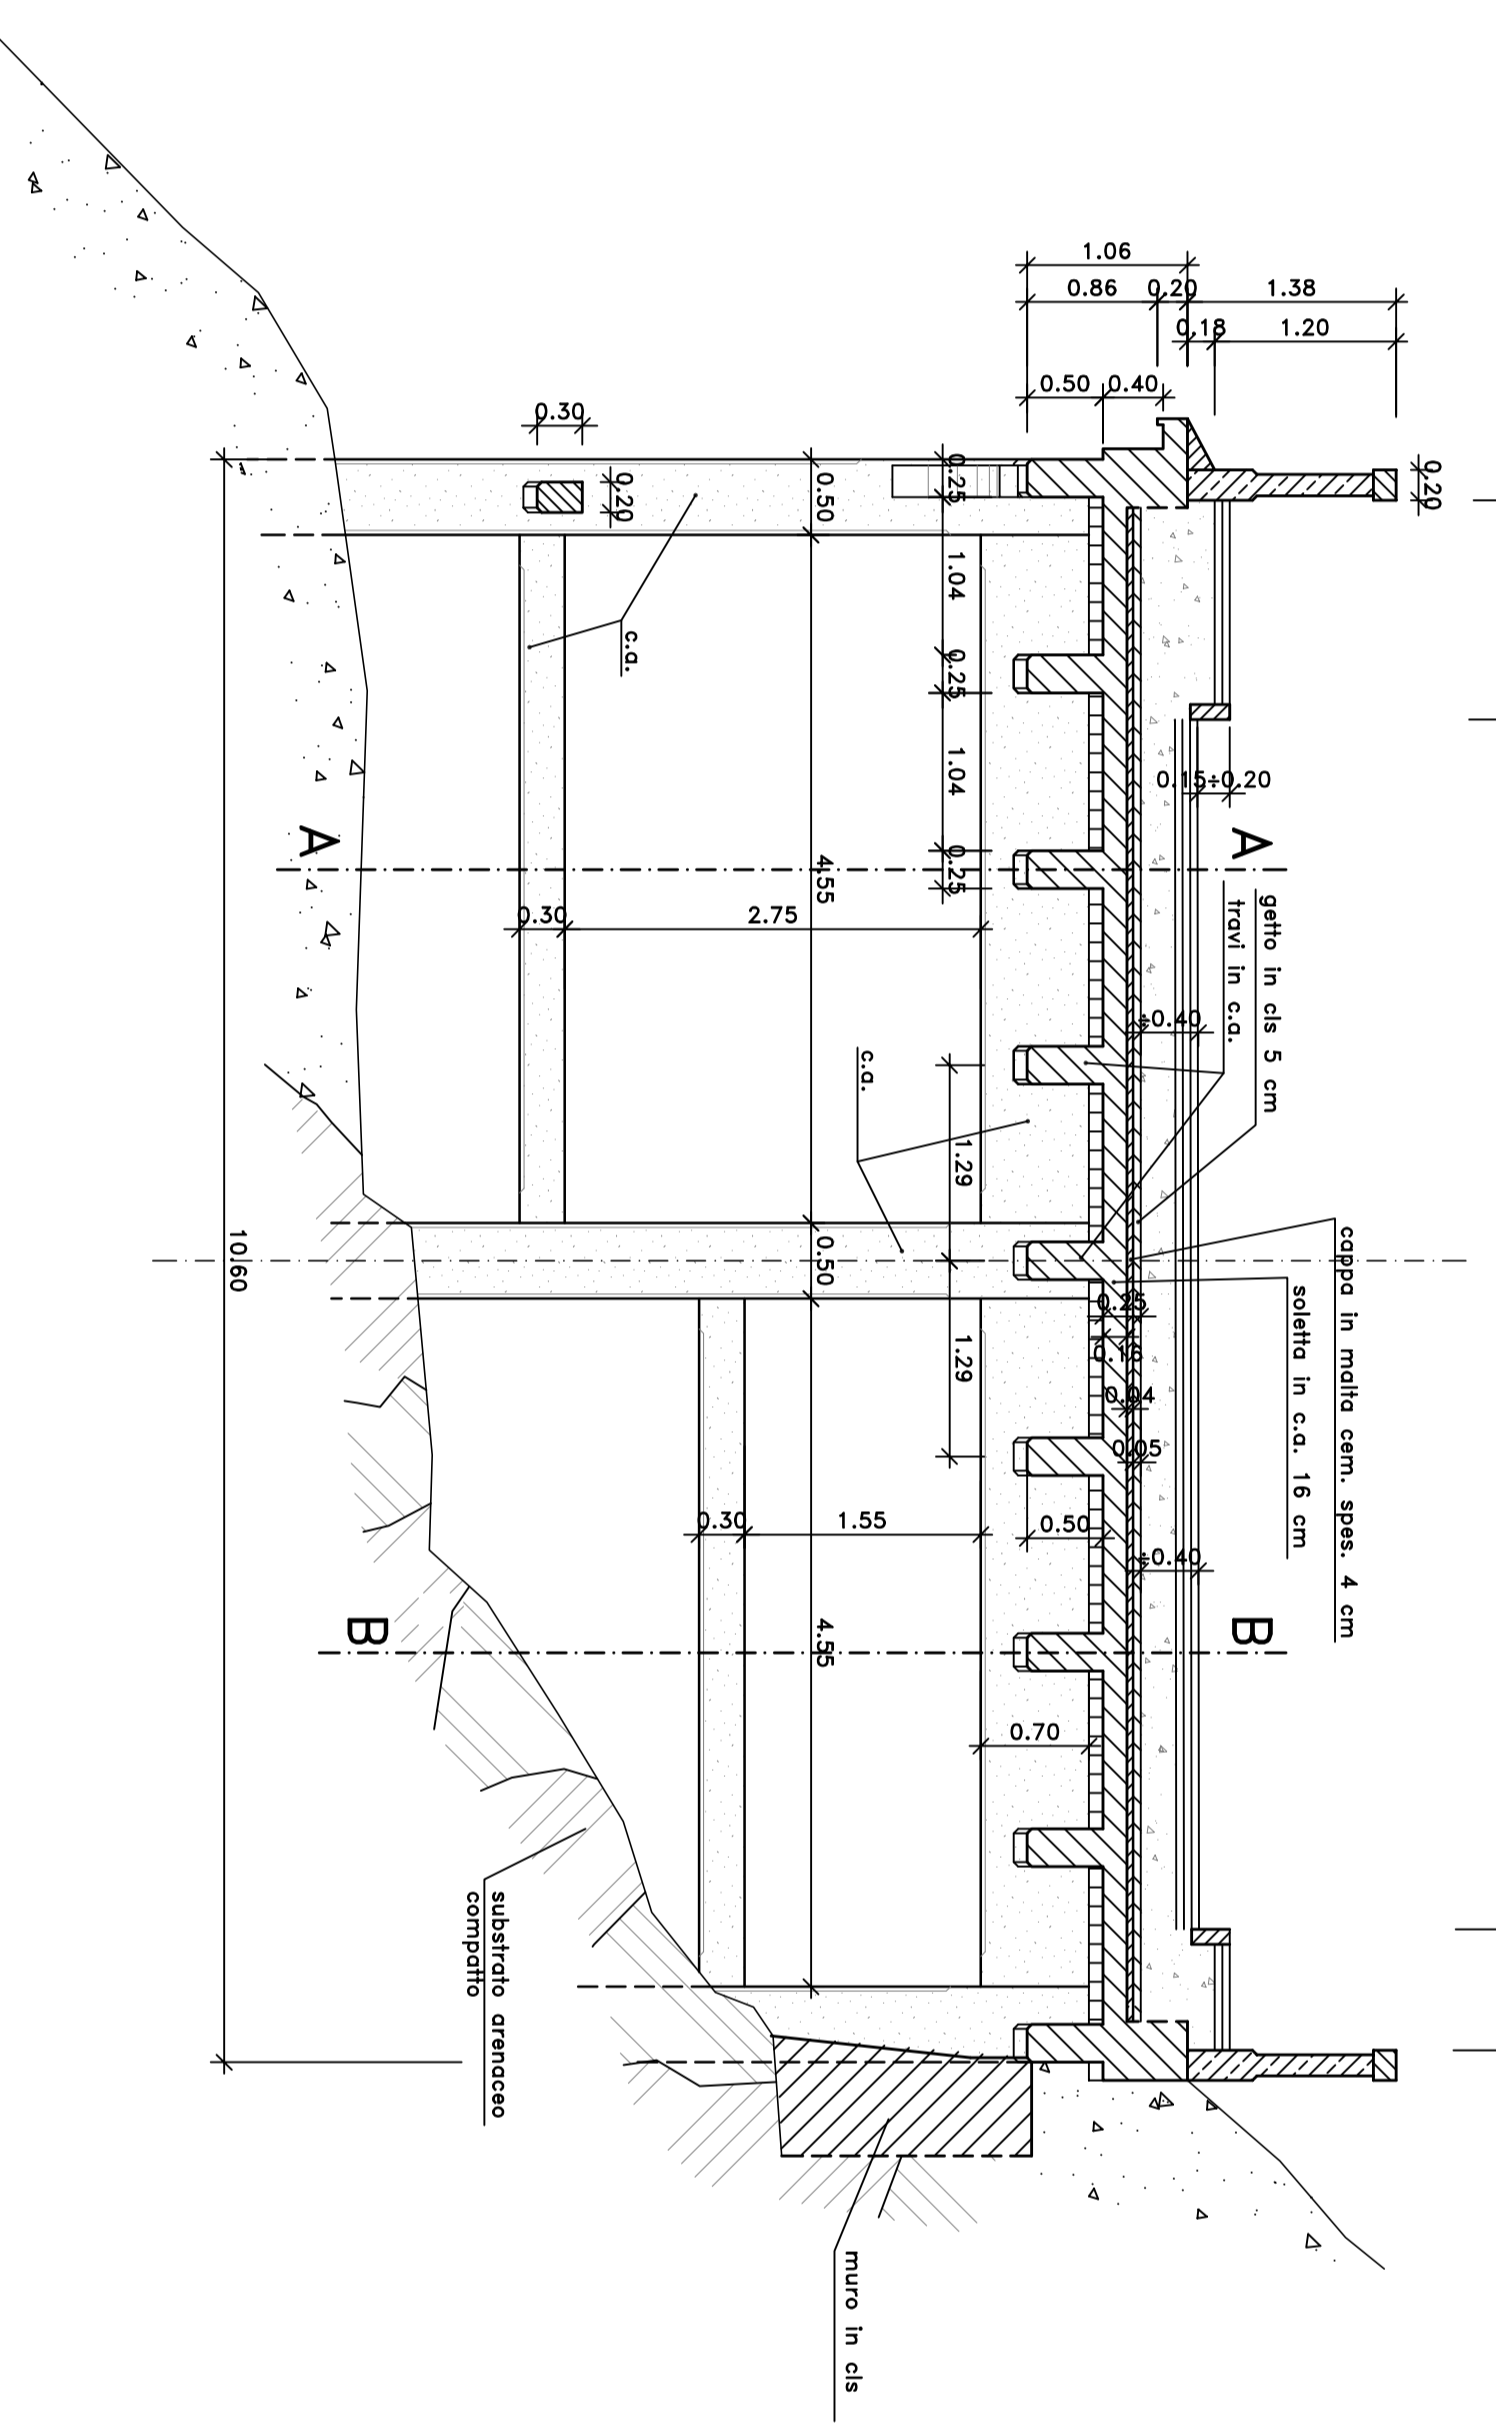

SEZIONE TRASVERSALE C-C scada 1:100

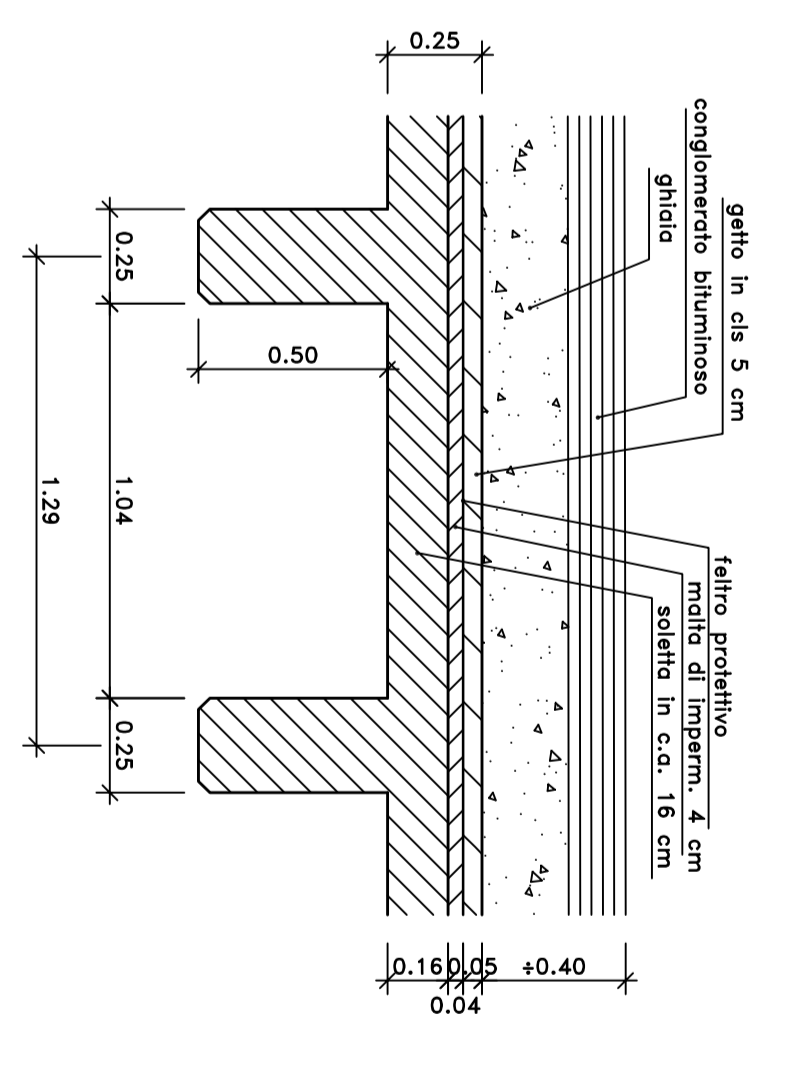

PARTICOLARE SOLETTA IN C/A scada 1:20

N.B. E' obbligo di ogni ditta appaltatrice provvedere alla preventiva verifica in sito delle esatte dimensioni e quote dei vari elementi strutturali, prima di eseguire qualsiasi tipo di intervento di ricostruzione.

CITTA' DI TORINO DIREZIONE INFRASTRUTTURE E MOBILITA' SERVIZIO PONTI, VIE D'ACQUA ED INFRASTRUTTURE	
MANTENZIONE STRAORDINARIA PONTI ALPI ELEVATI 2011 COLLABORI ANNO 2014 VIADOTTO DI CAVORETTO	
PROGETTO DEFINITIVO DATA LUGLIO 2014	ELABORATO SEZIONI TRASVERSALE E LONGITUDINALE
DIRETTORE DELLA DIREZIONE: Ing. Roberto Bertasio	
CAPIPO LAVORO TAVOLA: C SP2 REVISIONE: 00 PROGETTISTA: Ing. Barbara Salza	SCALA: 1:100 RESPONSABILE DEL PROCEDIMENTO: Ing. Giorgio Marteggo