



PLANIMETRIA
SCALA 1:500

LEGENDA	
	LASTRE E CORDOLI DA RIPOSIZIONARE IN QUOTA
	PARAPETTI DA TRATTARE E VERNICIARE

COROGRAFIA
SCALA 1:5000

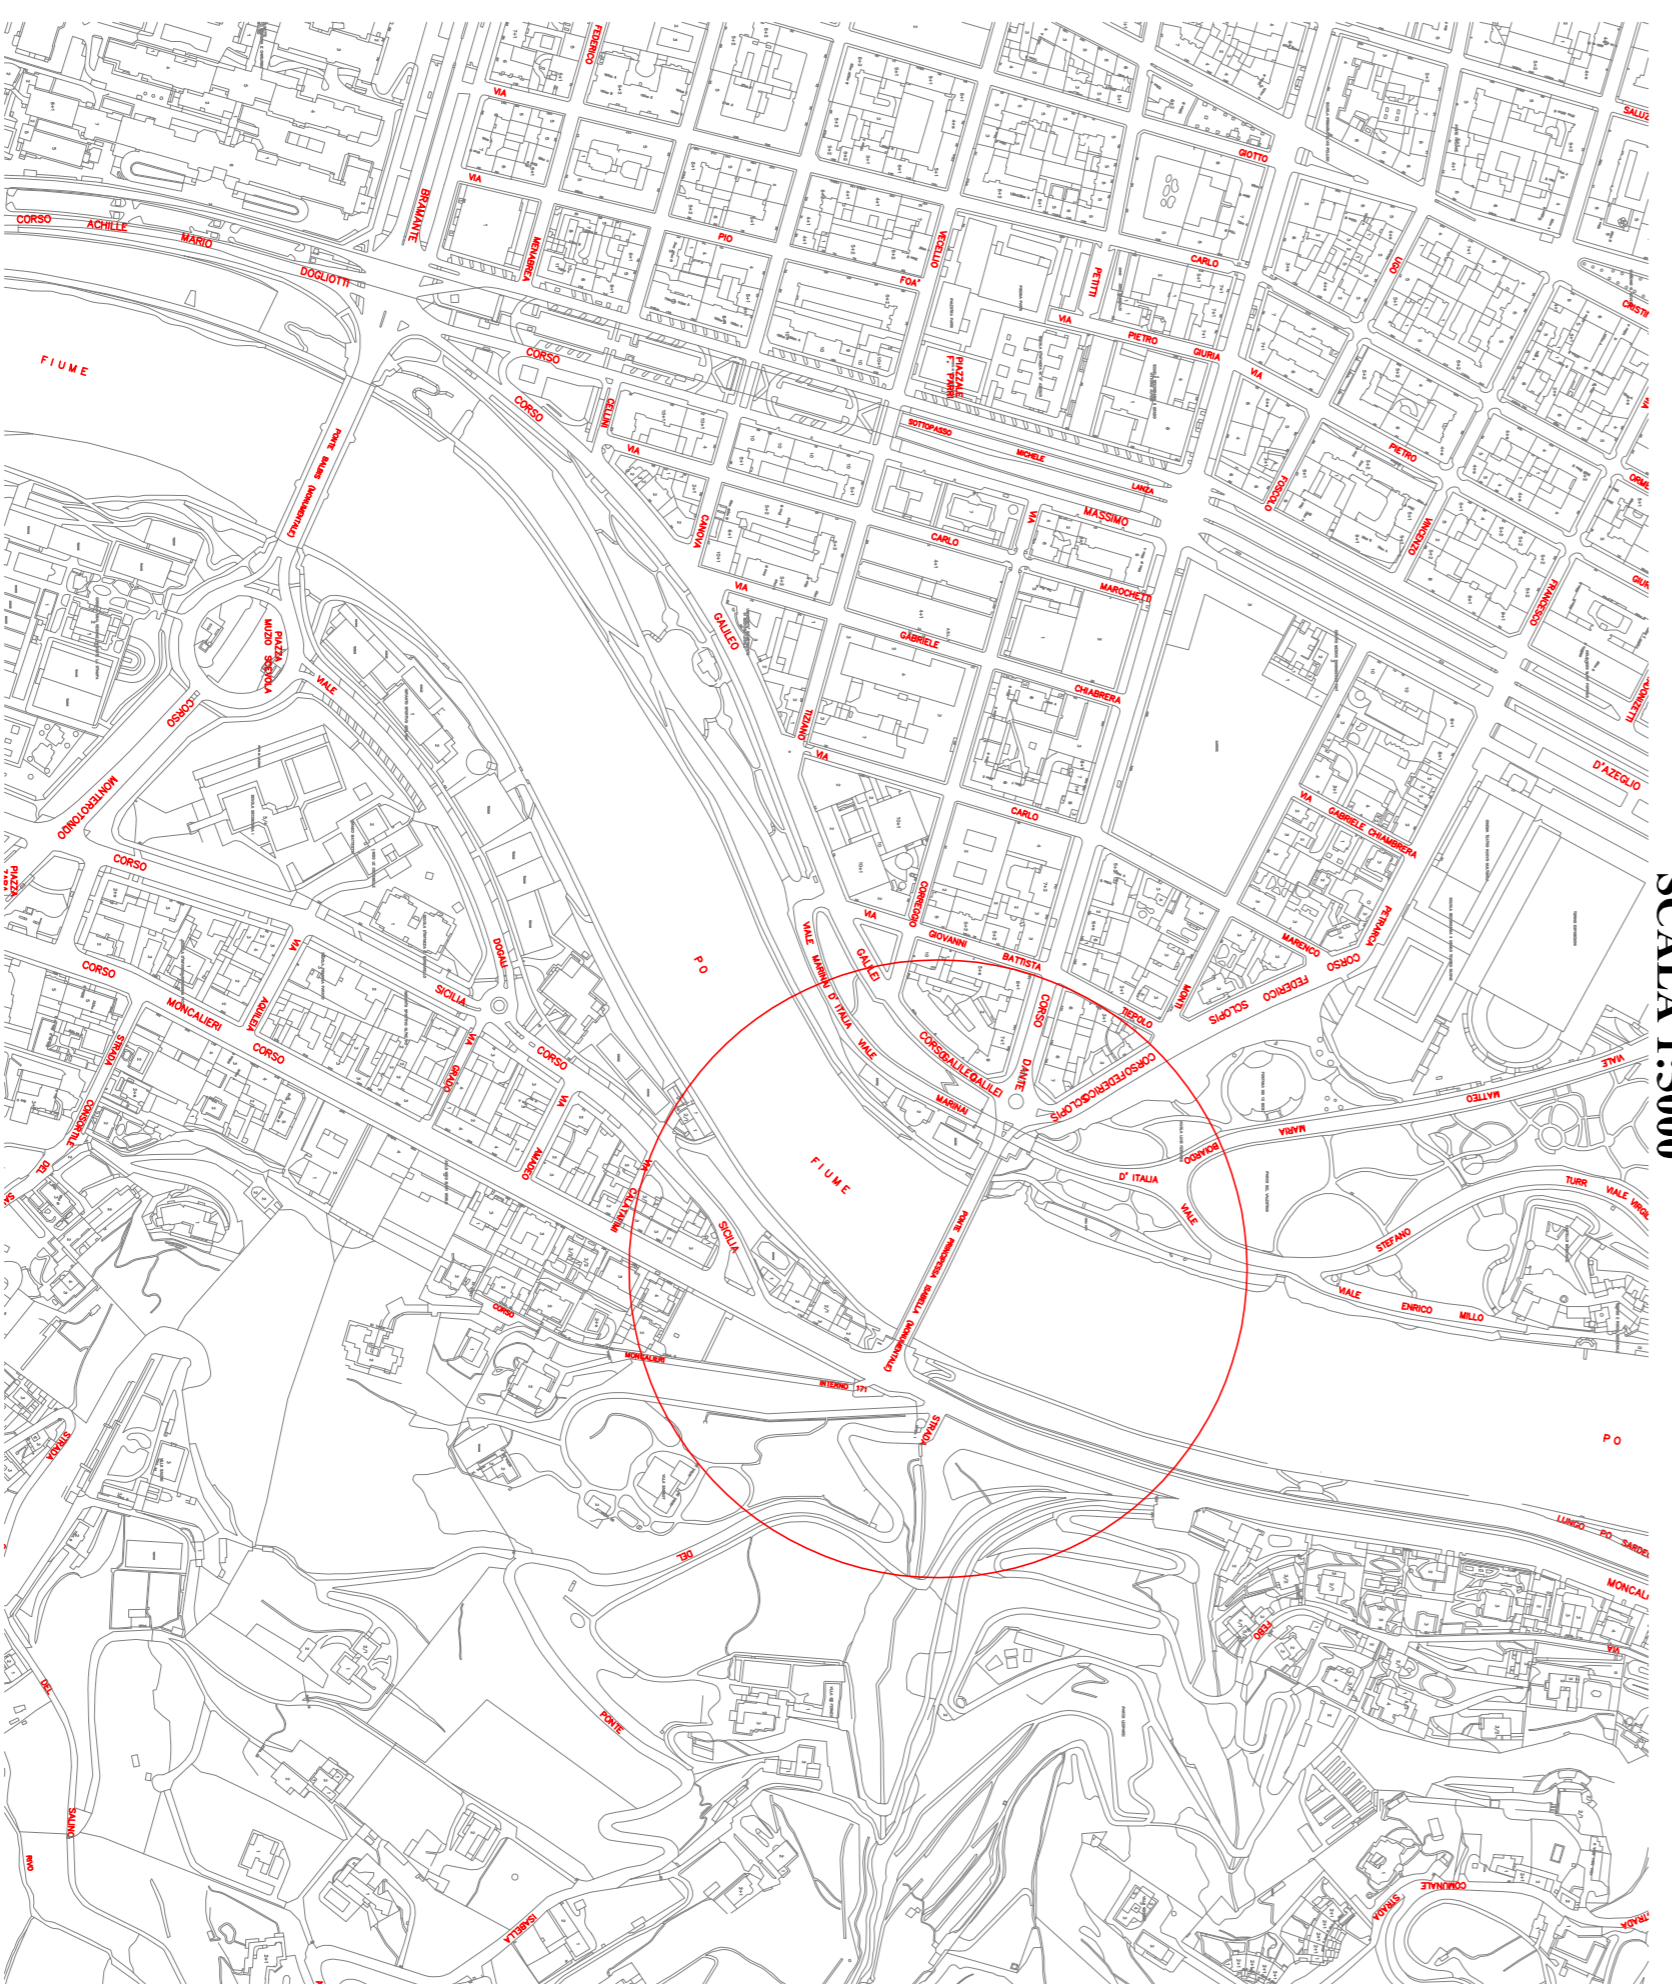

SEZIONE TRASVERSALE
SCALA 1:100

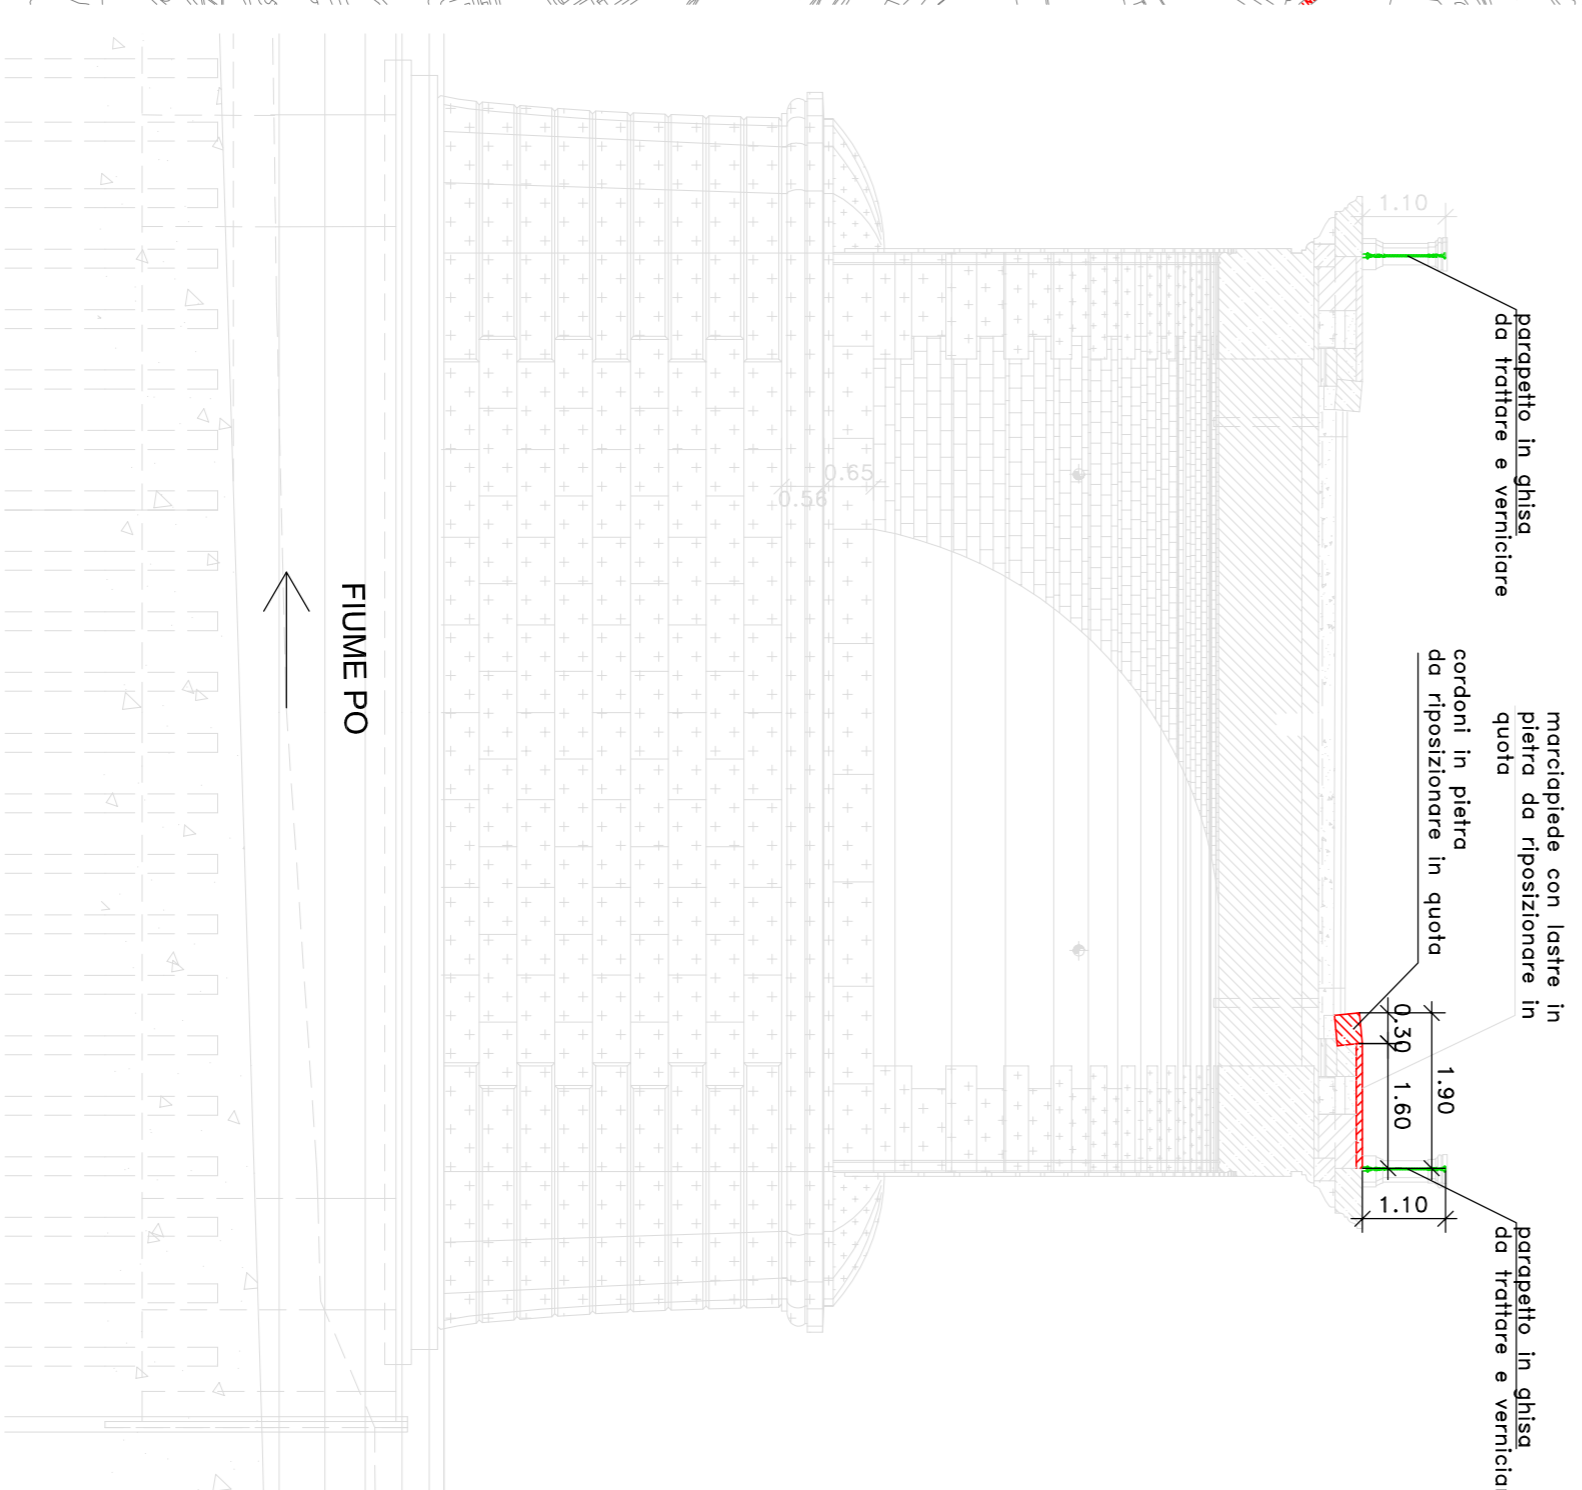

N.B. E' obbligo ed onere dell'Impresa appaltatrice provvedere alla preventiva verifica in sito delle esatte dimensioni e quote dei vari elementi da sottoporre ad intervento



CITTA' DI TORINO

DIREZIONE INFRASTRUTTURE E MOBILITA'
SERVIZIO PONTI, VIE D'ACQUA ED INFRASTRUTTURE

INTERVENTI STRUTTURALI SUL VIADOTTO DI CAVORETTO

PONTE ISABELLA

PROGETTO: ELABORATO:
ESECUTIVO: INTERVENTI SUI MARCIAPIEDI LATERALI
DATA: LUGLIO 2014

DIRETTORE DELLA DIREZIONE: Ing. Roberto Bertasio

GRUPPO DI LAVORO:

Geom. Andrea Di Biaseo: collaboratore progettazione
Geom. Francesco Binda: collaboratore progettazione

PROGETTISTA:
Ing. Barbara Salza

RESPONSABILE DEL PROCEDIMENTO:
Ing. Giorgio Marengo

TAVOLA: 1 SF_P1
REVISIONE: 00
SCALA: 1:5000 1:500
1:100