


Direzione Servizi Tecnici per l'Edilizia Pubblica
Servizio Edilizia per la Cultura
P.zza Corpori Domini 1/r.c. - 10122 Torino

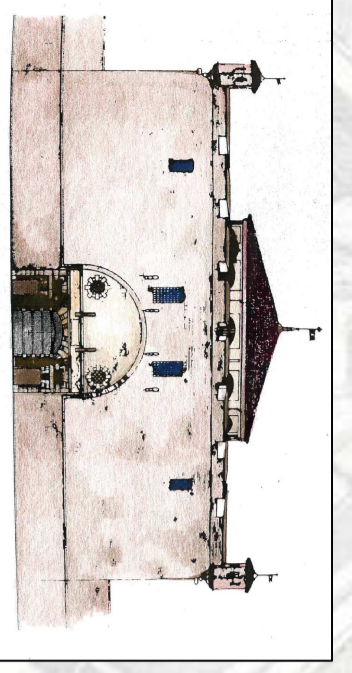

MASTIO DELLA CITTADELLA

INTERVENTI DI COMPLETAMENTO PER IL RECUPERO FUNZIONALE
DELLA FORTEZZA CINQUECENTESCA - LOTTO 1 BIS

PROGETTO DEFINITIVO

| | |
|--|--------------------------------------|
| Responsabile Ufficio di Progettazione e Direzione edilizia | Arch. Isabella Saura |
| Progettista opere architettoniche e di restauro | Arch. Emanuela Lanzetta |
| Coordinatore del progetto opere impiantistiche | Ing. Alfonso Ianni |
| Progettista opere impiantistiche | Ing. Francesco Ferrai |
| Progettista opere edili scizzose | Ing. Maurizio Cavonius |
| Collaboratore al progetto della sicurezza | Cesario, Gianni, Cavallotti, Delella |
| Collaboratore al progetto della sicurezza | Ing. Flavio Aquilino |
| Opere adibite all'uso di restauro | Cesario, Barabò, Sallio |

| | |
|-------------------------|--------------|
| PROGETTO ARCHITETTONICO | |
| SCALA | 1:100 |
| SCALATURA | 1:10 |
| REVISIONI | |
| MODIFICHE | |
| Emissione | ottobre 2014 |
| DISegnATORE | AEP.05 |

PIANTINA SINTETICA DEL LOTTO 1/BIS

