


### MASTIO DELLA CITADELLA

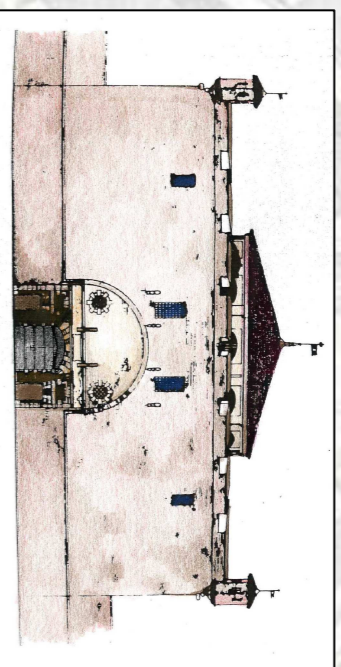

## INTERVENTI DI COMPLETAMENTO PER IL RECUPERO FUNZIONALE DELLA FORTEZZA CINQUECENTESCA - LOTTO 1 BIS

### PROGETTO DEFINITIVO

Responsabile Unico di Procedimento e Dirigente del Settore	Arch. Rossina Sura
Progettista opere architettoniche e di restauro	Arch. Emanuela Lavezzo
Coordinatore del progetto opere impiantistiche	Ing. Alfonso Fama
Progettista opere impiantistiche	P.L. Francesco Ferrai
Progettista opere impiantistiche	P.L. Maurizio Genovese
Progettista opere della sicurezza	Geom. Gianni Chamberlardo
Collaboratore al progetto della sicurezza	Ing. Flavio Aquilino
Collaboratori al progetto delle opere architettoniche e di restauro	Geom. Bartolo Sallio

PROGETTO ARCHITETTONICO		AEP.08	
SEZIONE T1	DATA	DISCANTATORE	
SCALA 1:100	MODIFICHE	Emissione	
SCALA ROT 1:10	Emissione	ottobre 2014	

INTERVENTI ESEGUITI NEL LOTTO 1 bis

