

MASTIO DELLA CITTADELLA

INTERVENTI DI COMPLETAMENTO PER IL RECUPERO FUNZIONALE DELLA FORTEZZA CINQUECENTESCA - LOTTI 1 BIS

PROGETTO DEFINITIVO

Responsabile Ufficio di Progettazione e Direzione del settore	Arch. Rosalba Sironi
Coordinatore opere autorizzative e di rilascio	Arch. Maurizio Saracchi
Coordinatore dell'Ufficio di Progettazione	Arch. Roberto Geronzi
Progettista generale	Arch. Roberto Geronzi
Progettista opere impiantistiche	P.L. Massimo Cerruti
Progettista opere impiantistiche	Cesare Gianni, Chiamparino
Progettista opere impiantistiche	Ing. Tiziano Aquilino
Collaboratori di progetto della struttura	Cedric Barthelemy
Collaboratori di progetto delle opere autorizzative e di rilascio	


PROGETTO ARCHITETTONICO

SISTEMAZIONE AREE ESTERNE


SEZIONE BB

AEP.13

SCALA 1/50	1:100/50/25	Modifiche	DATA	REVISIONI
REV	1	Emesse	ottobre 2014	

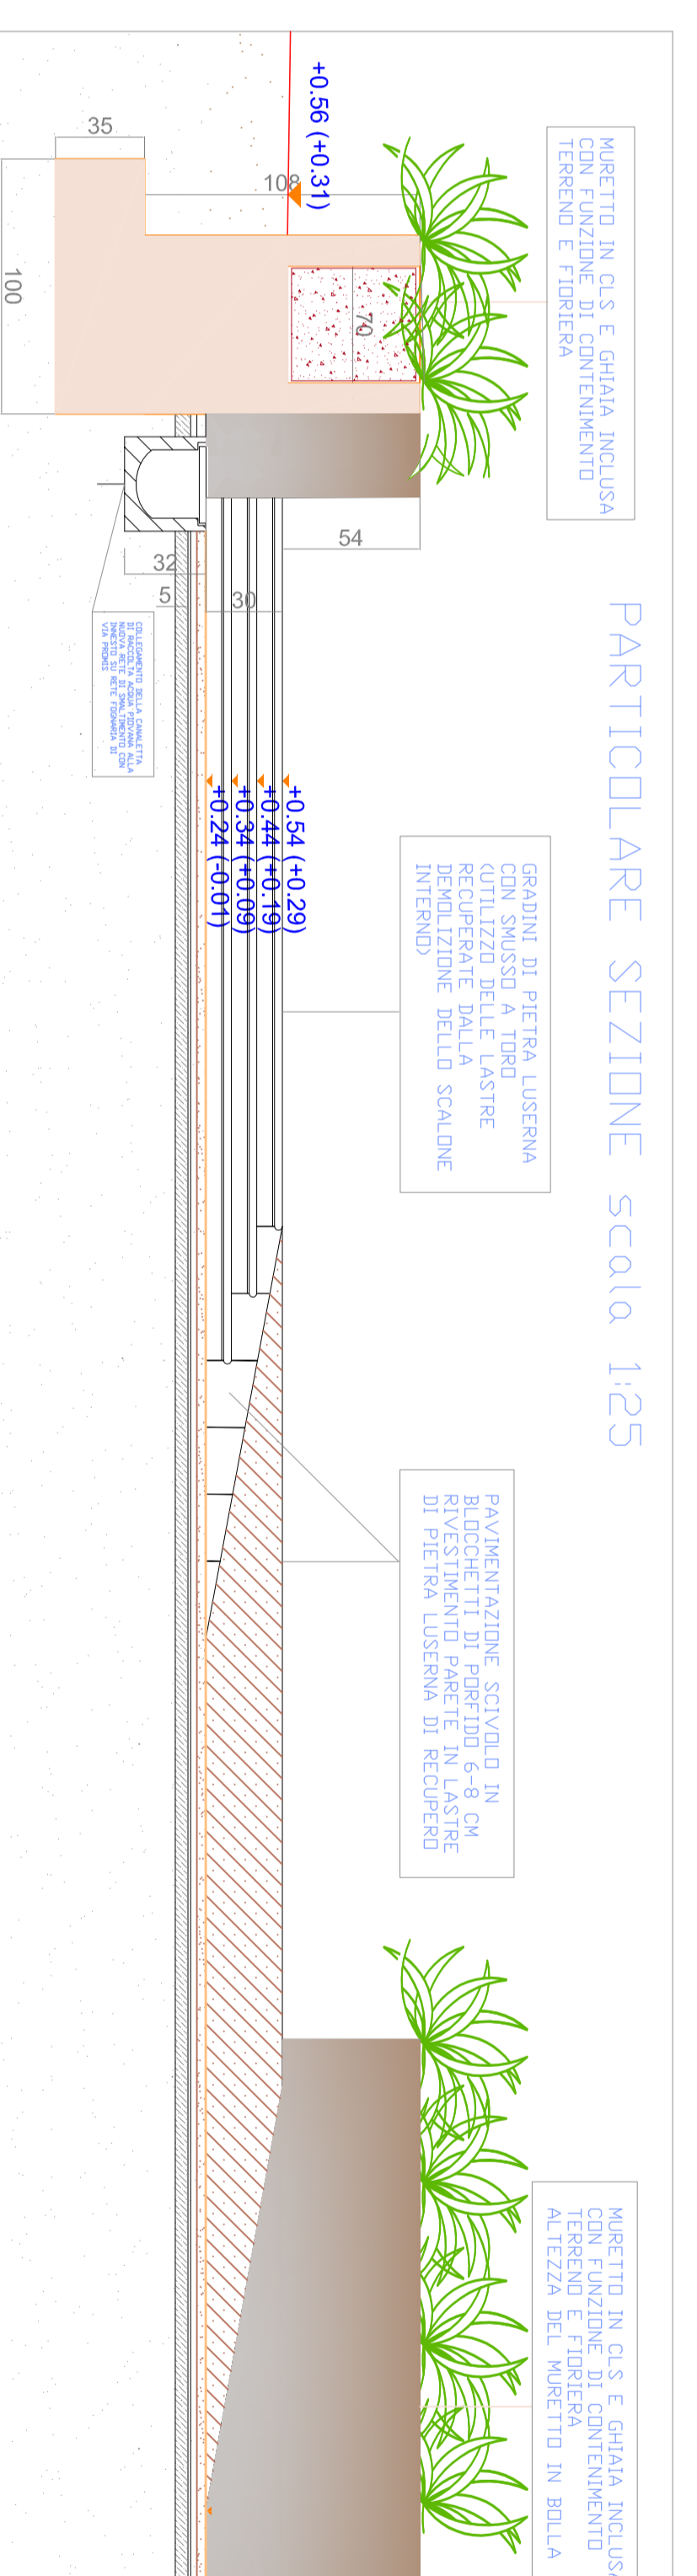

PARTICOLARE SEZIONE scala 1/25

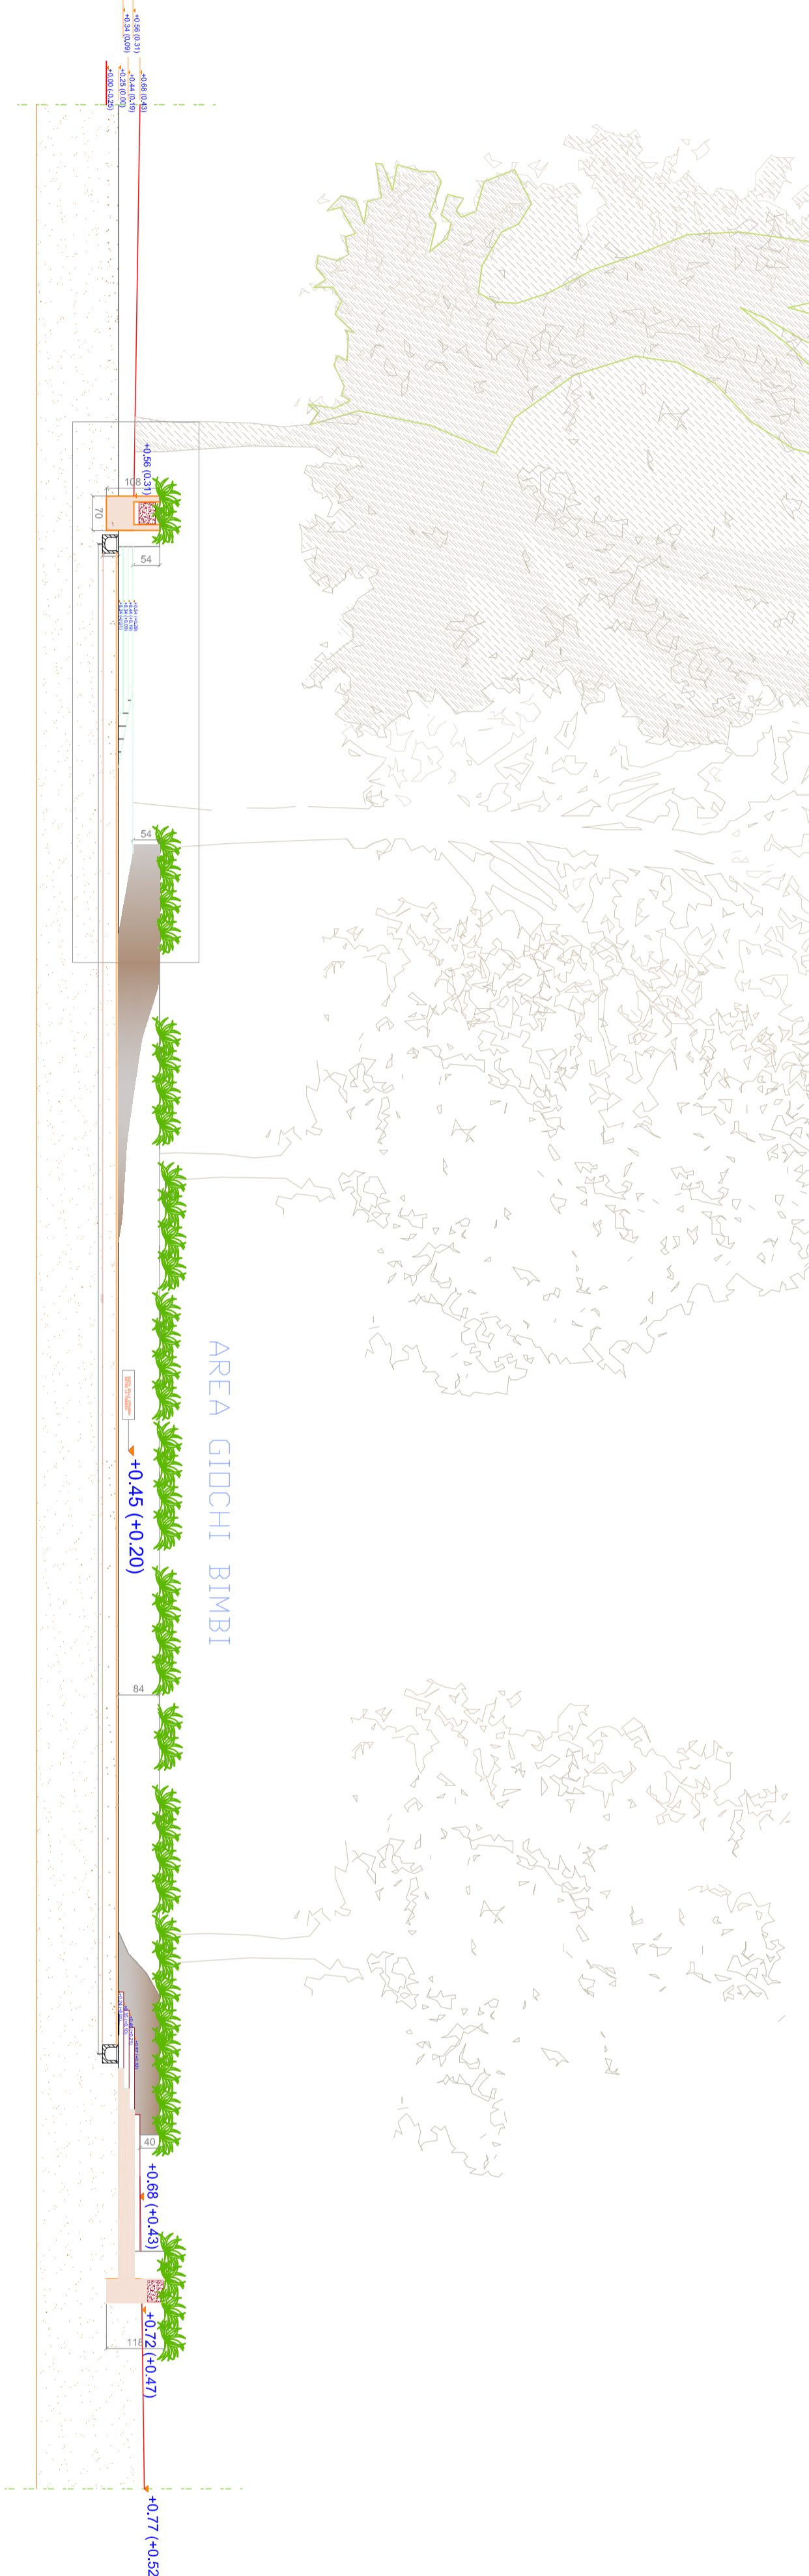

PARTICOLARE costruttivo del muretto in c.a. scala 1/25

