


MASTIO DELLA CITTABELLA

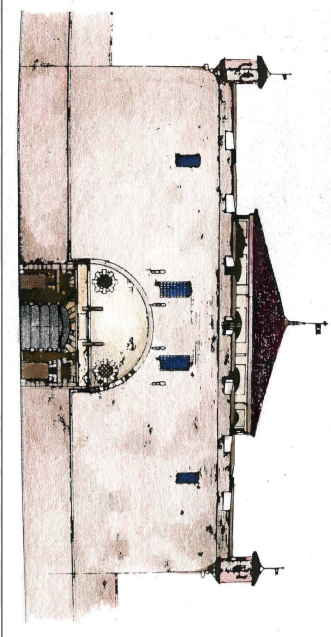

INTERVENTI DI COMPLETAMENTO PER IL RECUPERO FUNZIONALE DELLA FORTEZZA CINQUECENTESCA - LOTTO 1 BIS

PROGETTO DEFINITIVO

Responsabile Ufficio di Progettazione e Direzione dei Servizi	Arch. Rosalba Sura
Progettista opere architettoniche e di restauro	Arch. Emanuele Lanzetta
Coordinatore del progetto opere impiantistiche	Ing. Alfonso Pini
Progettista opere impiantistiche	P.A. Francesco Ferriani
Progettista opere impiantistiche	P.A. Maurizio Demarese
Progettista opere della sicurezza	Comit. Cantini, Chianchi, Gallo
Collaboratore al progetto della sicurezza	Ing. Flavio Aquilino
Operatore di cantiere	Comit. Sandro Sallio
Operi autorizzatori e di cantiere	

IMPIANTI ELETTRICI

ALIMENTAZIONE DI SICUREZZA E01-03P

SCALA 1:100	MONITORE	DATA	DISTRIBUTORE
SCALA NOTI 1:10	Emissioni	Ottobre 2014	Ferrari Francesco

Leggendo

	Quadri Elettrici
	Casi di alimentazione Normale
	Casi di alimentazione Sicurezza (da UPS e R)
	Casi di alimentazione Pieghevola (da R)
	Predisposizione di disinquinazione

