


MASTIO DELLA CITTADELLA

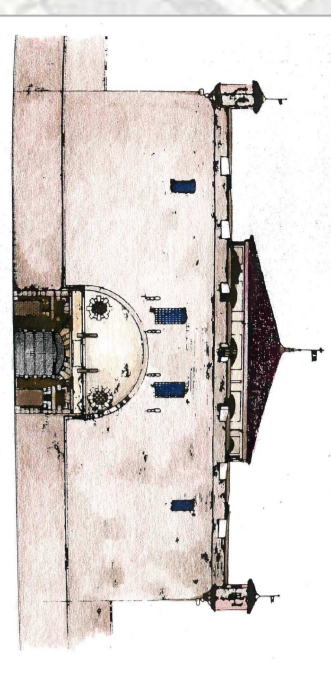

INTERVENTI DI COMPLETAMENTO PER IL RECUPERO FUNZIONALE DELLA FORTEZZA CINQUECENTESCA - LOTTO 1 BIS

PROGETTO DEFINITIVO

Responsabile Ufficio di Procedimento e Dirigente del settore	Arch. Nicolò Sironi
Progettista opere architettoniche e di recupero	Ing. Alfonso Sironi
Coordinatore del progetto opere impiantistiche	P.I. Francesco Ferrati
Progettista opere impiantistiche	P.I. Maurizio Cironese
Progettista opere impiantistiche	Genio. Gianni Chiaribiondo
Progettista opere della sicurezza	Ing. Silvio Aquilino
Collaboratore al progetto della sicurezza	Genio. Guido Gallo
Opere architettoniche e di recupero	

**IMPIANTI ELETTRICI
PIANO SECONDO**

SCALA 1:100	IMPIANTO DI ILLUMINAZIONE	EO3-04P	
SCALA NOTI 1:10			
REV	MODIFICHE	DATA	DISTRIBUZIONE
Emesse:		ottobre 2014	Finali/Finiscono

