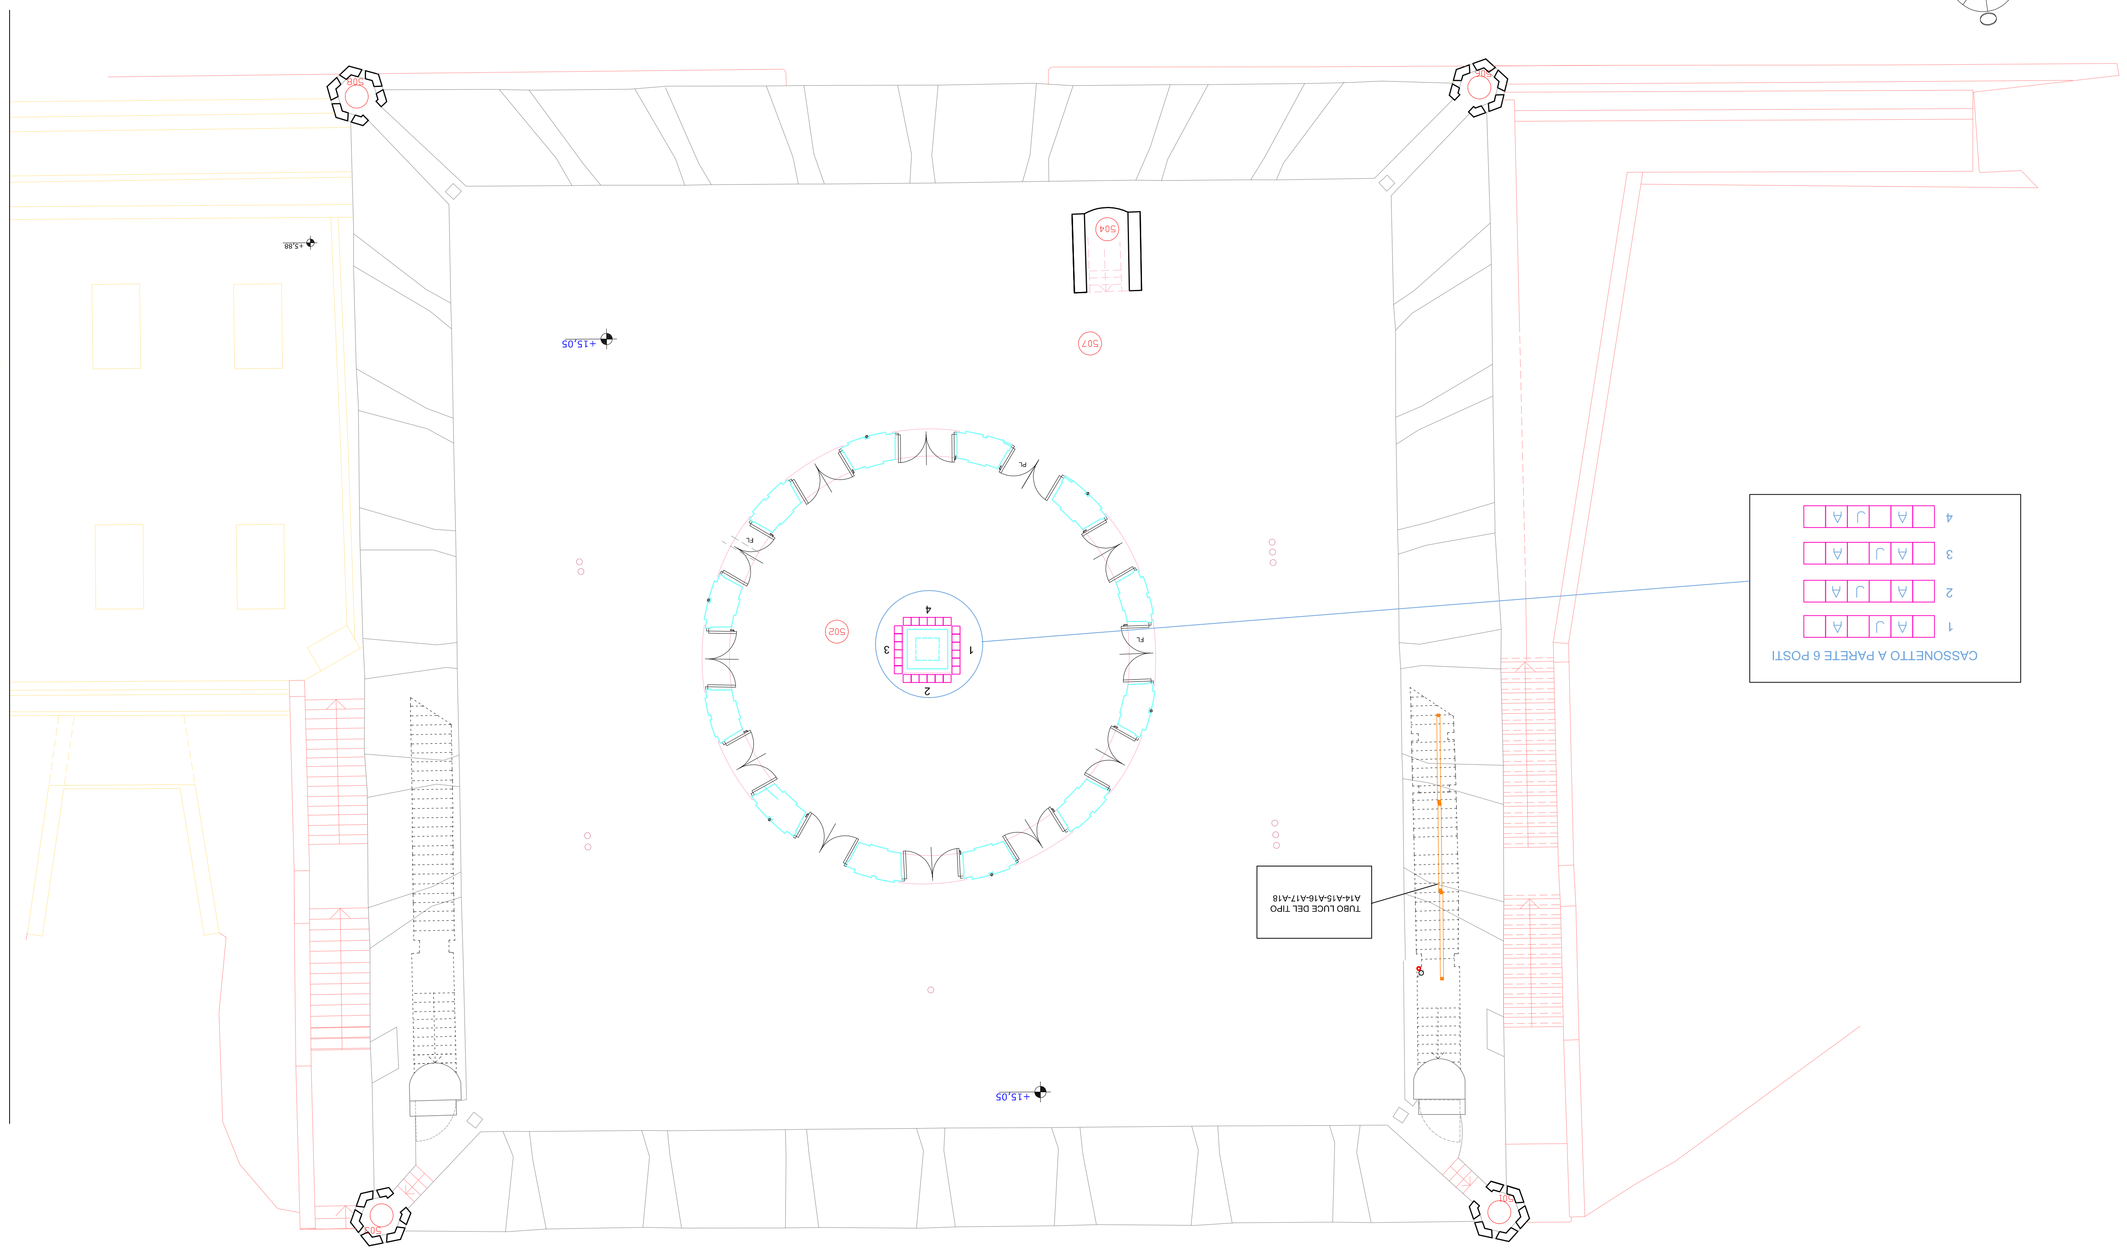

CITTÀ DI TORINO

Direzione Servizi Tecnici per l'Edilizia Pubblica
Servizio Edilizia per la Cultura
P.za Corpus Domini 17/e – 10122 Torino

MASTIO DELLA CITTADELLA

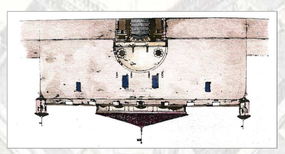

INTERVENTI DI COMPLETAMENTO PER IL RECUPERO FUNZIONALE
DELLA FORTEZZA CINQUECENTESCA - LOTTO 1 BIS

PROGETTO DEFINITIVO

Responsabile Unico di Procedimento e Dirigente del Settore	Arch. Rosalba Sura
Progettista opere architettoniche e di restauro	Arch. Emanuela Lavezzo
Coordinatore del progetto opere impiantistiche	Ing. Alfonso Fama
Progettista opere impiantistiche	P.I. Francesco Ferrari
Progettista opere impiantistiche	P.I. Maurizio Cenovese
Progettista opere della sicurezza	Geom. Catmil Chiambretando
Collaboratore al progetto della sicurezza	Ing. Flavio Aquilino
Collaboratori al progetto delle opere architettoniche e di restauro	Geom. Bartolo Saitto

IMPIANTI ELETTRICI

IMPIANTI ELETTRICI

PIANO COPERTURA

SCALA 1:100 SCALA PLOT 1:10	IMPIANTO DI ILLUMINAZIONE	E03-05P

REV	MODIFICHE	DATA	DISEGNATORE
	Emissione	ottobre 2014	Ferrari Francesco