CITTA DI TORINO

Direzione Servizi Tecnici per l'Edilizia Pubblica
Servizio Edilizia per la Cultura
P.za Corpus Domini 17/c - 10122 Torino

MASTIO DELLA CITTADELLA

INTERVENTI DI COMPLETAMENTO PER IL RECUPERO FUNZIONALE
DELLA FORTEZZA CINQUECENTESCA - LOTTO 1 BIS

PROGETTO DEFINITIVO

Responsabile Unico di Procedimento e Dirigente del Settore	Arch. Rosalba Stura
Progettista opere architettoniche e di restauro	Arch. Emanuela Lavezzo
Coordinatore del progetto opere impiantistiche	Ing. Alfonso Famà
Progettista opere impiantistiche	P.I. Francesco Ferrari
Progettista opere impiantistiche	P.I. Maurizio Genovese
Progettista opere della sicurezza	Geom. Giarini Chiamberlando
Collaboratore al progetto della sicurezza	Ing. Flavio Aquilano
Collaboratori al progetto delle opere architettoniche e di restauro	Geom. Bartolo Saullo

IMPIANTI ELETTRICI

PIANO COPERTURA

SCALA 1:100	IMPIANTO FM-Tel-Dati Ventilconvettori	E04-05P
SCALA PLOT 1:10		

REV	MODIFICHE	DATA	DESIGNATORE
	Emissione	Ottobre 2014	Ferrari Francesco

LEGENDA DEI SIMBOLI

- PRESE FM COSTITUITA DA INT. MT 16A + 2 PRESE UNEL UBICATE NELLA STRUTTURA TECNOLOGICA
- PRESE FM/DATI COSTITUITA DA INT. MT BIPOLARE 2P-16A + 2 PRESE STANDARD ITALIANO/TEDESCO 2PT+T 16A BIVALENTE CON TERRA LATERALE E CENTRALE + N1 BIPRESE +PRESE TL/TD COMPRESO PLACCHE E TELAIO E OGNI ALTRO ACCESSORIO
- PRESE FM/DATI COSTITUITA DA INT. MT BIPOLARE 2P-16A + 2 PRESE STANDARD ITALIANO/TEDESCO 2PT+T 16A BIVALENTE CON TERRA LATERALE E CENTRALE + N1 BIPRESE +PRESE TL/TD E DATI MILITARI COMPRESO PLACCHE E TELAIO E OGNI ALTRO ACCESSORIO
- PRESE FM/DATI COSTITUITA DA INT. MT BIPOLARE 2P-16A + 2 PRESE STANDARD ITALIANO/TEDESCO 2PT+T 16A BIVALENTE CON TERRA LATERALE E CENTRALE + N1 BIPRESE +PRESE TL/TD COMPRESO PLACCHE E TELAIO E OGNI ALTRO ACCESSORIO COLLEGATO AL CIRCUITO DI SICUREZZA
- Gruppo Prese collegate al Circuito di Sicurezza sottopavimento con pavimento di mascheramento o incassate a parete con pannello di mascheramento costituito da Interruttore magneto-termico 16A + 2 prese UNEL 16A+T + 2 Prese Supervisione e Dati
- Gruppo Prese sottopavimento con pavimento di mascheramento costituito da Interruttore magneto-termico 16A + 2 prese UNEL 16A+T + 2 Prese Telef. e Dati
- TORRINO ESTRAZIONE ARIA
- ESTRATTORE ARIA WC + LOCALI DA AREARE
- Quadretto Presa costituito da Interruttore magneto-termico 1 presa CEE 3P+N+T interbloccata ricavato a parete con pannello di mascheramento o in pozzetto a pavimento
- Quadretto Prese costituito da Interruttore magneto-termico 4P 16A + 1 presa CEE 2P+T interbloccata + 1 presa CEE 3P+N+T interbloccata
- Armadio Telefonia e Dati
- Armadio Telefonia a Disposizione
- Ventilconvettore MASTER provvisto di scheda connessa al sistema di supervisione e che comanda la regolazione di altri ventilconvettori
- Ventilconvettore CLIENT regolato dal Ventilconvettore MASTER
- POZZETTO DI DISTRIBUZIONE A RAGGIERA DELLE ALIMENTAZIONI ELETTRICHE

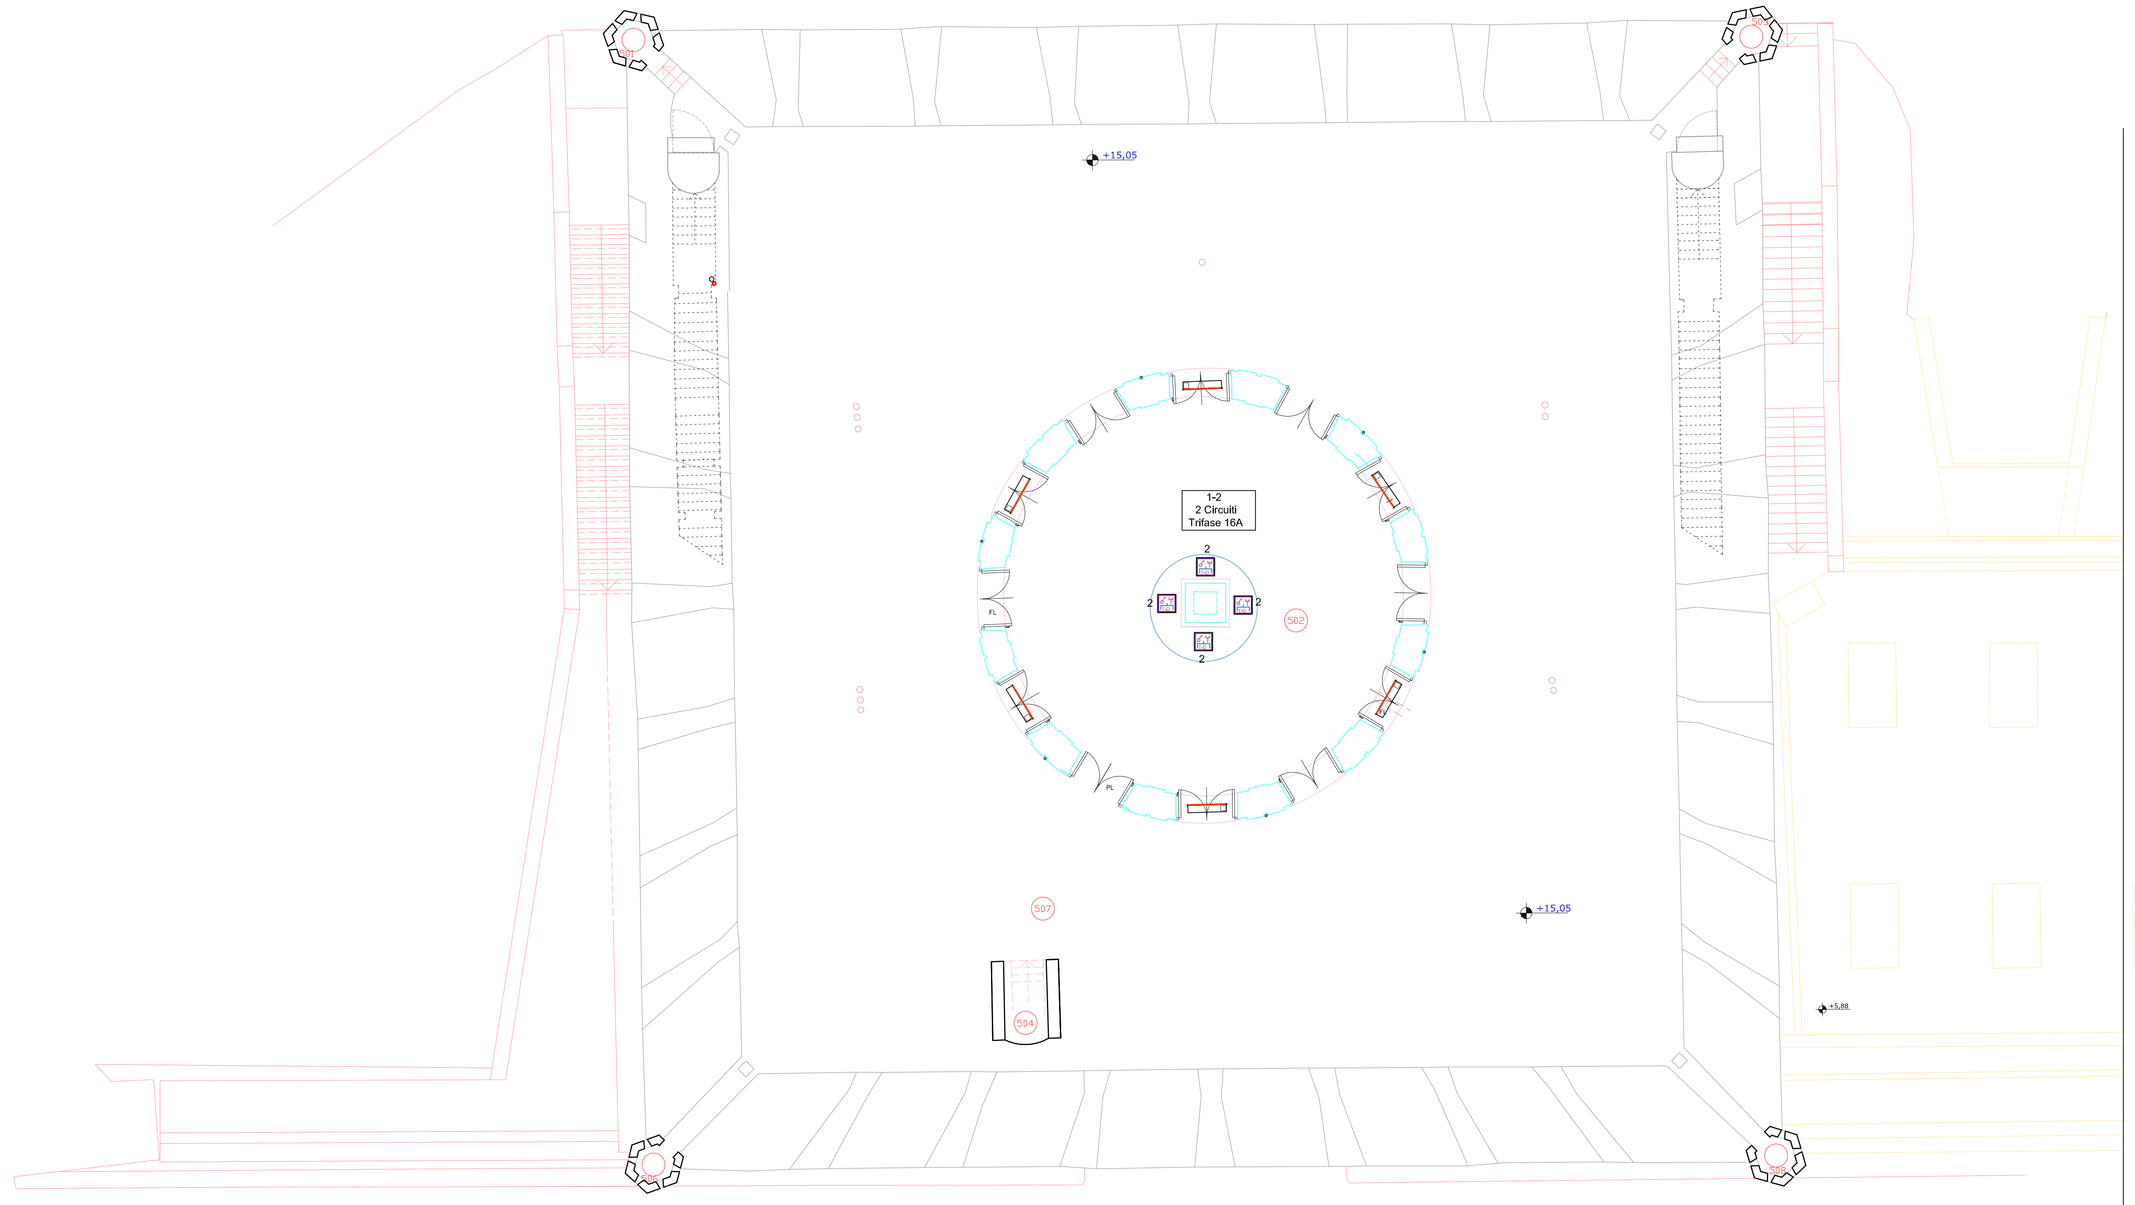

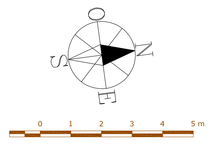

NOTE:
1) Ogni presa CEE, sarà alimentata da apposito interruttore (1 per ogni presa).
2) Tutte le prese dovranno essere mascherate con apposito pannello apribile.
3) Tutti i vani sotto finestra dovranno essere chiusi con pannello di mascheramento apribile che sarà con feritoie quello interessanti i Fan-Coil.
4) Tutte le torrette a pavimento dovranno essere cablate con cavi per TL-TD