CITTA' DI TORINO

Direzione Servizi Tecnici per l'Edilizia Pubblica
Servizio Edilizia per la Cultura
P.za Corpus Domini 17/e - 10122 Torino

MASTIO DELLA CITTADELLA

INTERVENTI DI COMPLETAMENTO PER IL RECUPERO FUNZIONALE
DELLA FORTEZZA CINQUECENTESCA – LOTTO 1 BIS

PROGETTO DEFINITIVO

Responsabile Unico di Procedimento e Dirigente del Settore	Arch. Rosalba Stura
Progettista opere architettoniche e di restauro	Arch. Emanuela Lavezzo
Coordinatore del progetto opere impiantistiche	Ing. Alfonso Famà
Progettista opere impiantistiche	P.I. Francesco Ferrari
Progettista opere impiantistiche	P.I. Maurizio Genovese
Progettista opere della sicurezza	Geom. Gianni Chiamberlando
Collaboratore al progetto della sicurezza	Ing. Flavio Aquilano
Collaboratori al progetto delle opere architettoniche e di restauro	Geom. Bartolo Saullo

IMPIANTI ELETTRICI

PIANO AMMEZZATO

SCALA 1:100	IMPIANTO TV-CC e ANTINTRUSIONE	E07-02P
SCALA PLOT 1:10		

REV	MODIFICHE	DATA	DISEGNATORE
	Emissione	ottobre 2014	Ferrari Francesco

LEGENDA DEI SIMBOLI

- SCATOLA DI DERIVAZIONE
- FM — TERMINALE/SCATOLA FM TV
- (TC) TELECAMERA a colori CCD 1/3" con obiettivo CS varifocal L=3,5–8 mm F=1,4–256 m APPESA SU STRUTTURA TECNOLOGICA
- GRUPPO DI SCATOLE FM E SEGNALI PER TVCC
- (TC) TELECAMERA a colori CCD 1/3" con obiettivo CS varifocal L=3,5–8 mm F=1,4–256 m
- TELECAMERA per Esterno munita di custodia e resistenza elettrica
- (TC) TELECAMERA DOME 5" a colori
- TELECAMERA BRANDEGGIABILE
- (RO) RIVELATORE DOPPIA TECNOLOGIA (MICROONDE+INFRAROSSO)
- MODULO DI GESTIONE RIVELATORI ANTINTRUSIONE – 4 INPUT/ 4 OUTPUT
- CONTATTI MAGNETICI ALLE PORTE/FINESTRE
- LETTORE DI BADGE–CHIAVE ELETTRONICA
- VIDEOCITOFONO POSTO ALL'ESTERNO CON TELECAMERA
- VIDEOCITOFONO POSTO ALL'INTERNO CON MONITOR
- (TC) TELECAMERA (di dimensioni ridotte) Ubicata nel Cassonetto Tecnologico CCD 1/3" con obiettivo CS varifocal L=3,5–8 mm F=1,4–256 m
- Rivelatore a Doppia Tecnologia (Microonde+infrarosso) ubicato nel Cassonetto Tecnologico con campo di rivelazione 12x12 m2
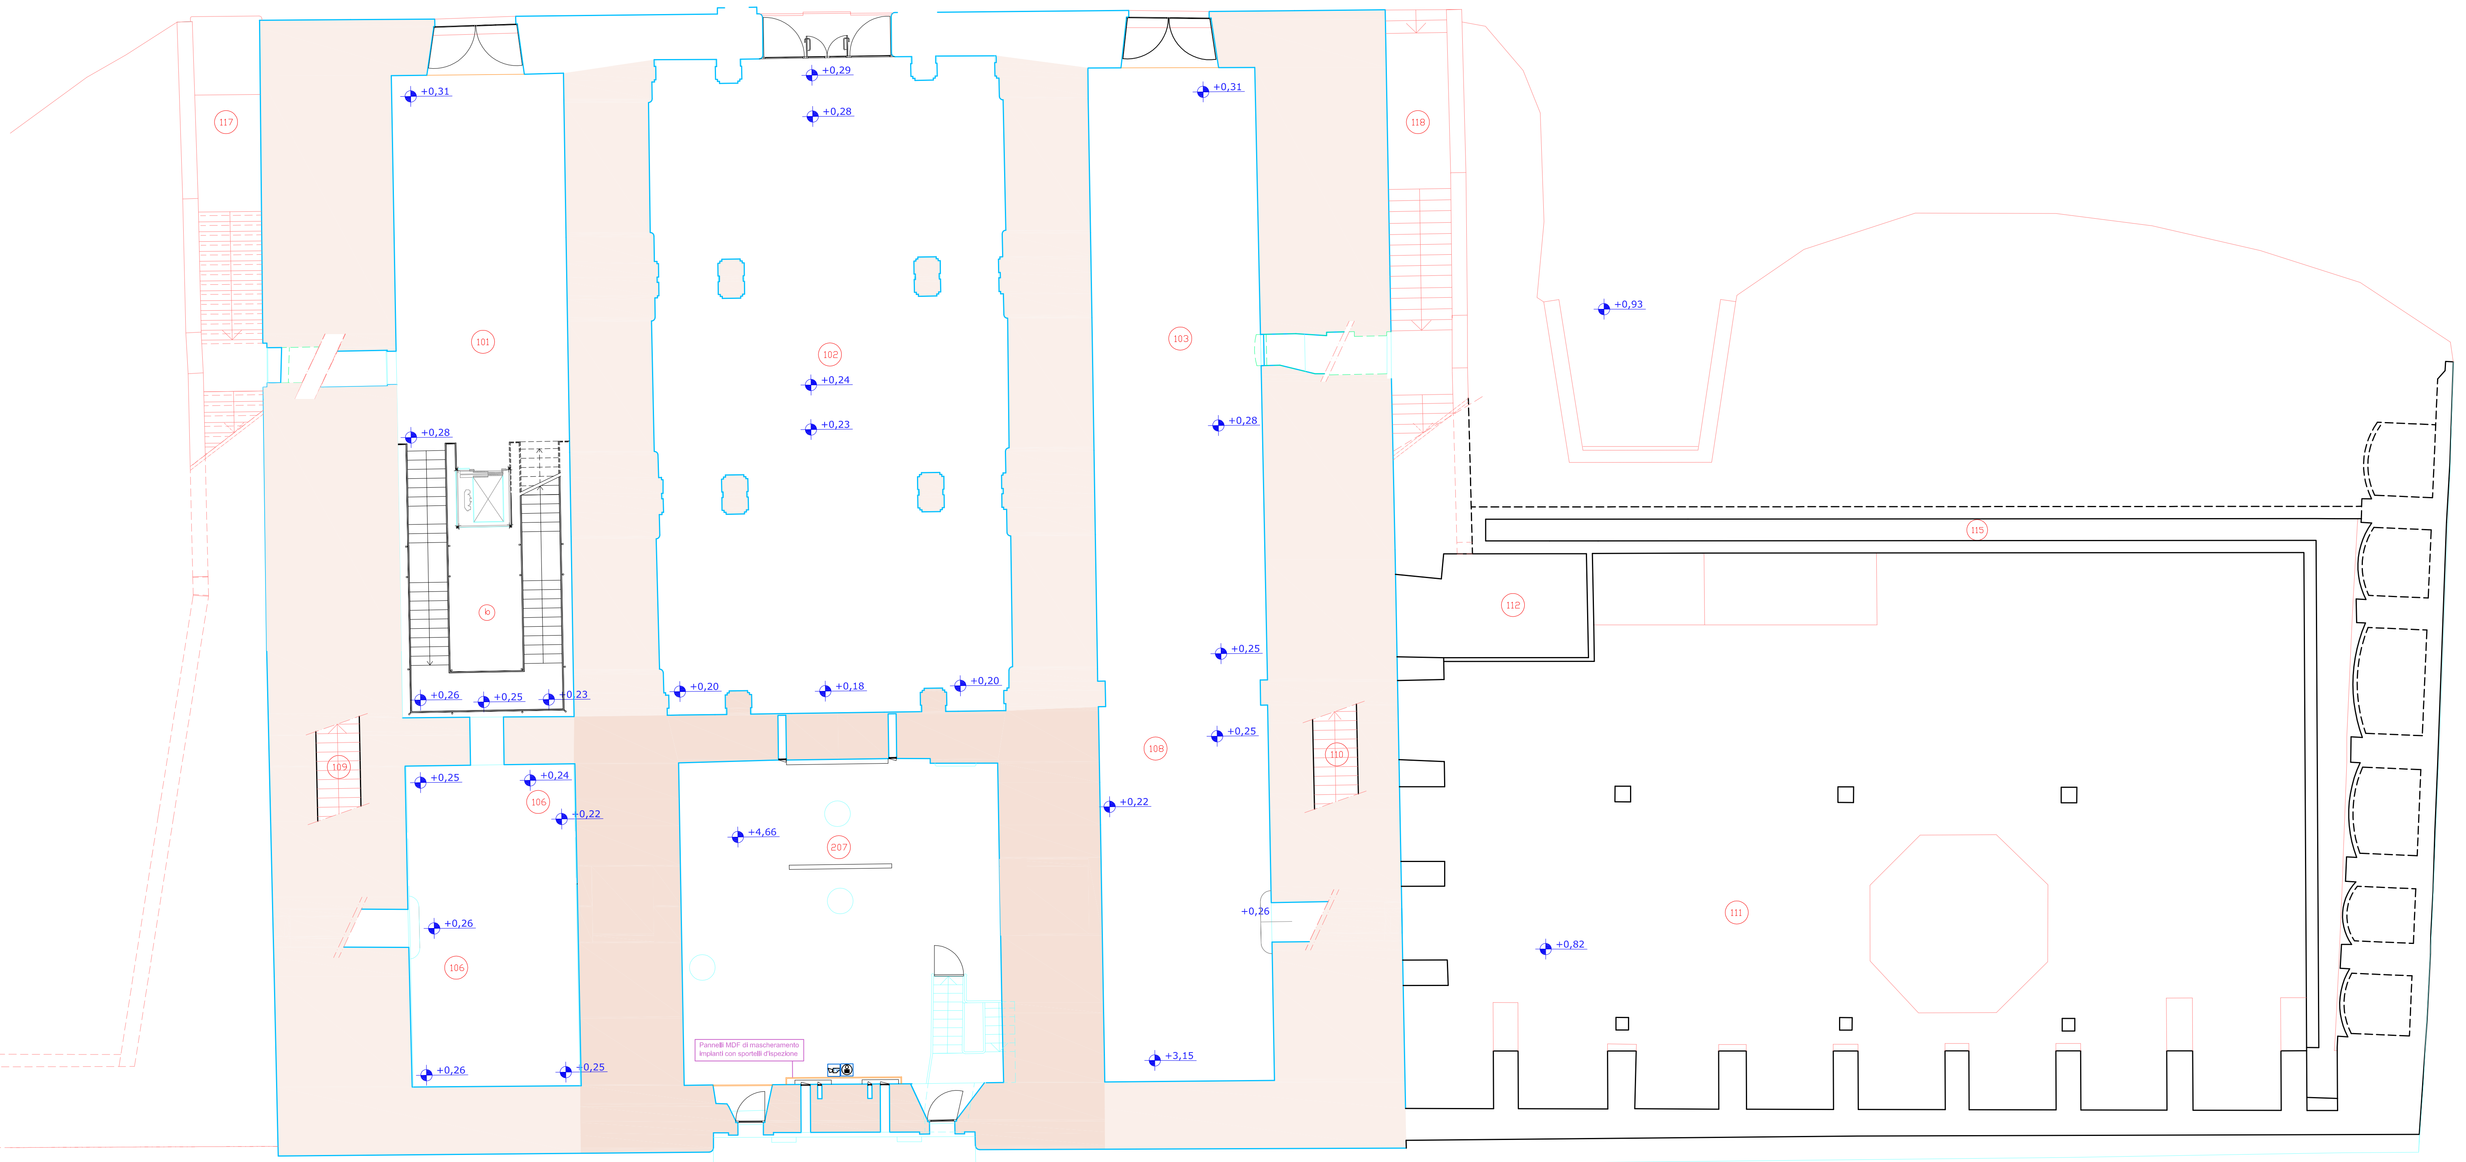
NOTA:
-Le tubazioni e le vie cavi sono già state realizzate nel precedente appalto.
-Le telecamere nei cassonetti saranno oggetto di fornitura nel prossimo appalto, l'alloggiamento nel cassonetto dovrà essere predisposto.