CITTA' DI TORINO

Direzione Servizi Tecnici per l'Edilizia Pubblica
Servizio Edilizia per la Cultura
P.za Corpus Domini 17/e - 10122 Torino

MASTIO DELLA CITTADELLA

INTERVENTI DI COMPLETAMENTO PER IL RECUPERO FUNZIONALE
DELLA FORTEZZA CINQUECENTESCA - LOTTO 1 BIS

PROGETTO DEFINITIVO

Responsabile Unico di Procedimento e Dirigente del Settore	Arch. Rosalba Stura
Progettista opere architettoniche e di restauro	Arch. Emanuela Lavezzo
Coordinatore del progetto opere impiantistiche	Ing. Alfonso Famà
Progettista opere impiantistiche	P.I. Francesco Ferrari
Progettista opere impiantistiche	P.I. Maurizio Genovese
Progettista opere della sicurezza	Geom. Gianni Chiamberlando
Collaboratore al progetto della sicurezza	Ing. Flavio Aquilano
Collaboratori al progetto delle opere architettoniche e di restauro	Geom. Bartolo Saullo

IMPIANTI ELETTRICI

PIANO SECONDO

SCALA 1:100	IMPIANTO Diffusione Sonora Uscita Sic.za-Allarmi	E09-04P
SCALA PLOT 1:10		

REV	MODIFICHE	DATA	DISEGNATORE
	Emissione	ottobre 2014	Ferrari Francesco

LEGENDA DEI SIMBOLI
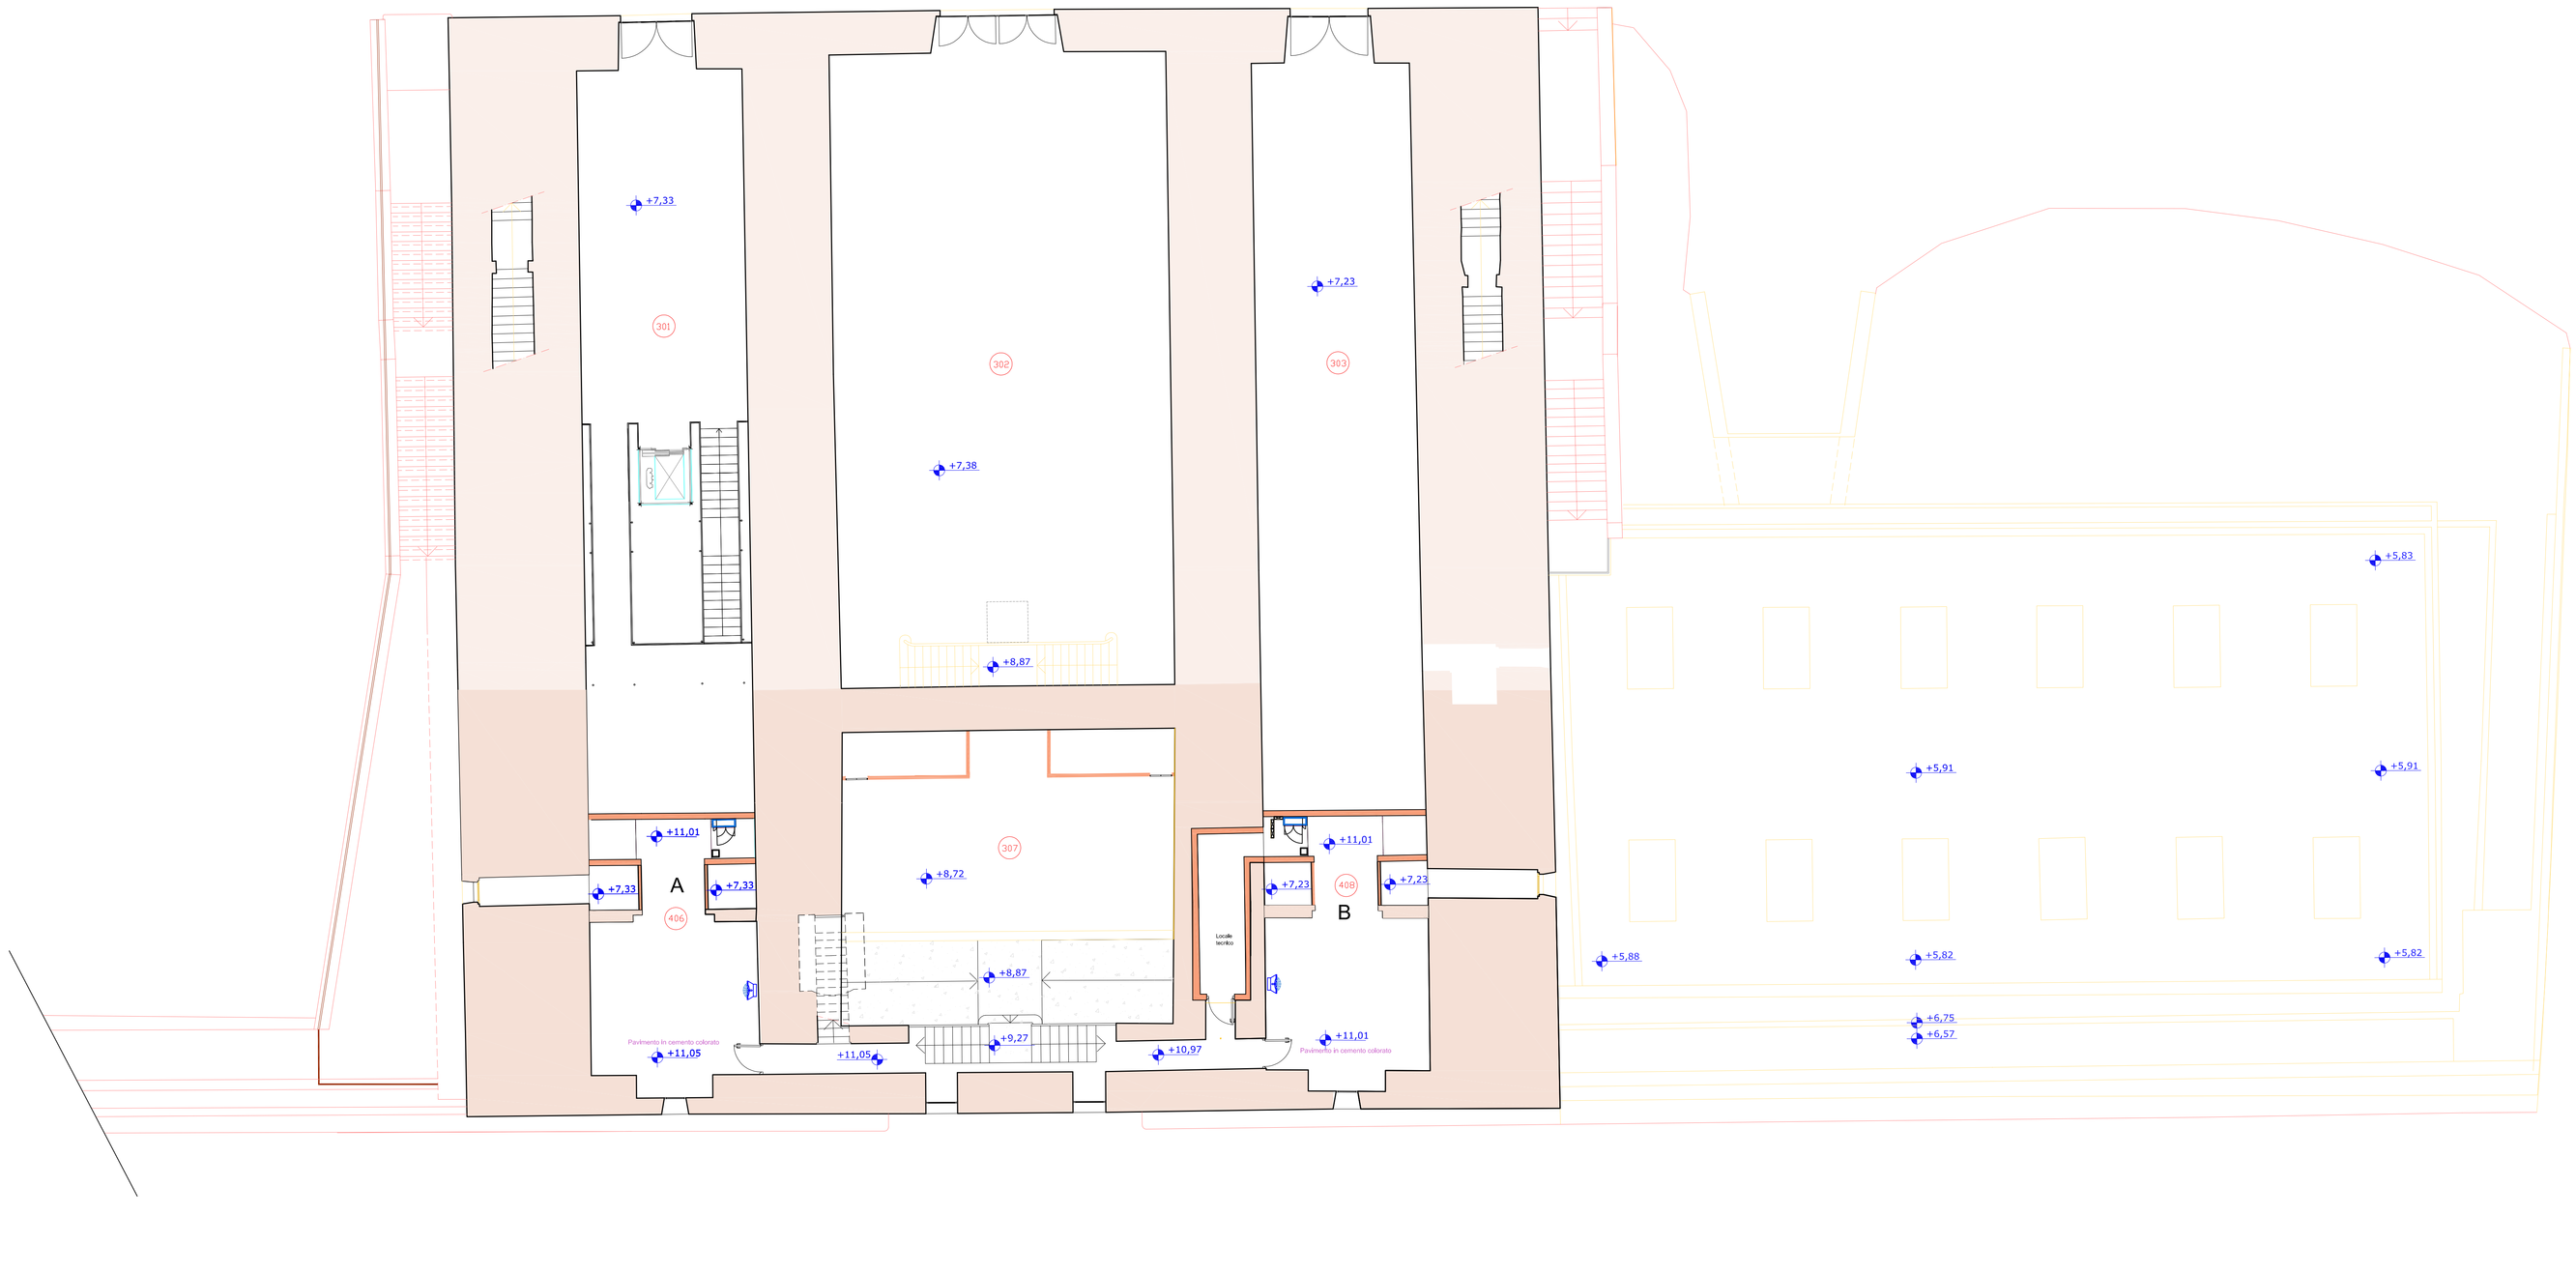
- DIFFUSIONE SONORA
- DIFFUSIONE SONORA PER CONTROSOFFITTO
- Consolle microfonica preamplificata per annunci di emergenza, in armadietto da parete di colore rosso, predisposta per la chiamata generale, equipaggiata con due pulsanti per l'attivazione di messaggi preregistrati.
- Segnale Uscita di Sicurezza ubicato in Cassonetto Tecnologico
- Segnale di Allarme ottico-acustico ("Evacuare i Locali")
- Pulsante di disattivazione allarme disabili
- Tirante per attivazione allarme disabili
- Segnalazione ottica acustica allarme servizi disabili
- Cassonetto Tecnologico a tre posti
- Struttura Tecnologica