CITTA' DI TORINO

Direzione Servizi Tecnici per l'Edilizia Pubblica
Servizio Edilizia per la Cultura
P.za Corpus Domini 17/e – 10122 Torino

MASTIO DELLA CITTADELLA

INTERVENTI DI COMPLETAMENTO PER IL RECUPERO FUNZIONALE DELLA FORTEZZA CINQUECENTESCA – LOTTO 1 BIS

PROGETTO DEFINITIVO

Responsabile Unico di Procedimento e Dirigente del Settore	Arch. Rosalba Stura
Progettista opere architettoniche e di restauro	Arch. Emanuela Lavezzo
Coordinatore del progetto opere impiantistiche	Ing. Alfonso Famà
Progettista opere impiantistiche	P.I. Francesco Ferrari
Progettista opere impiantistiche	P.I. Maurizio Genovese
Progettista opere della sicurezza	Geom. Gianni Chiamberlando
Collaboratore al progetto della sicurezza	Ing. Flavio Aquilano
Collaboratori al progetto delle opere architettoniche e di restauro	Geom. Bartolo Saullo

IMPIANTI TERMOMECCANICI

CENTRALE TERMICA

SCALA 1:100	Schema funzionale	T06-01-P
SCALA PLOT 1:10		

REV	MODIFICHE	DATA	DISEGNATORE
	Emissione	settembre 2014	Ferrari Francesco

NOTE:
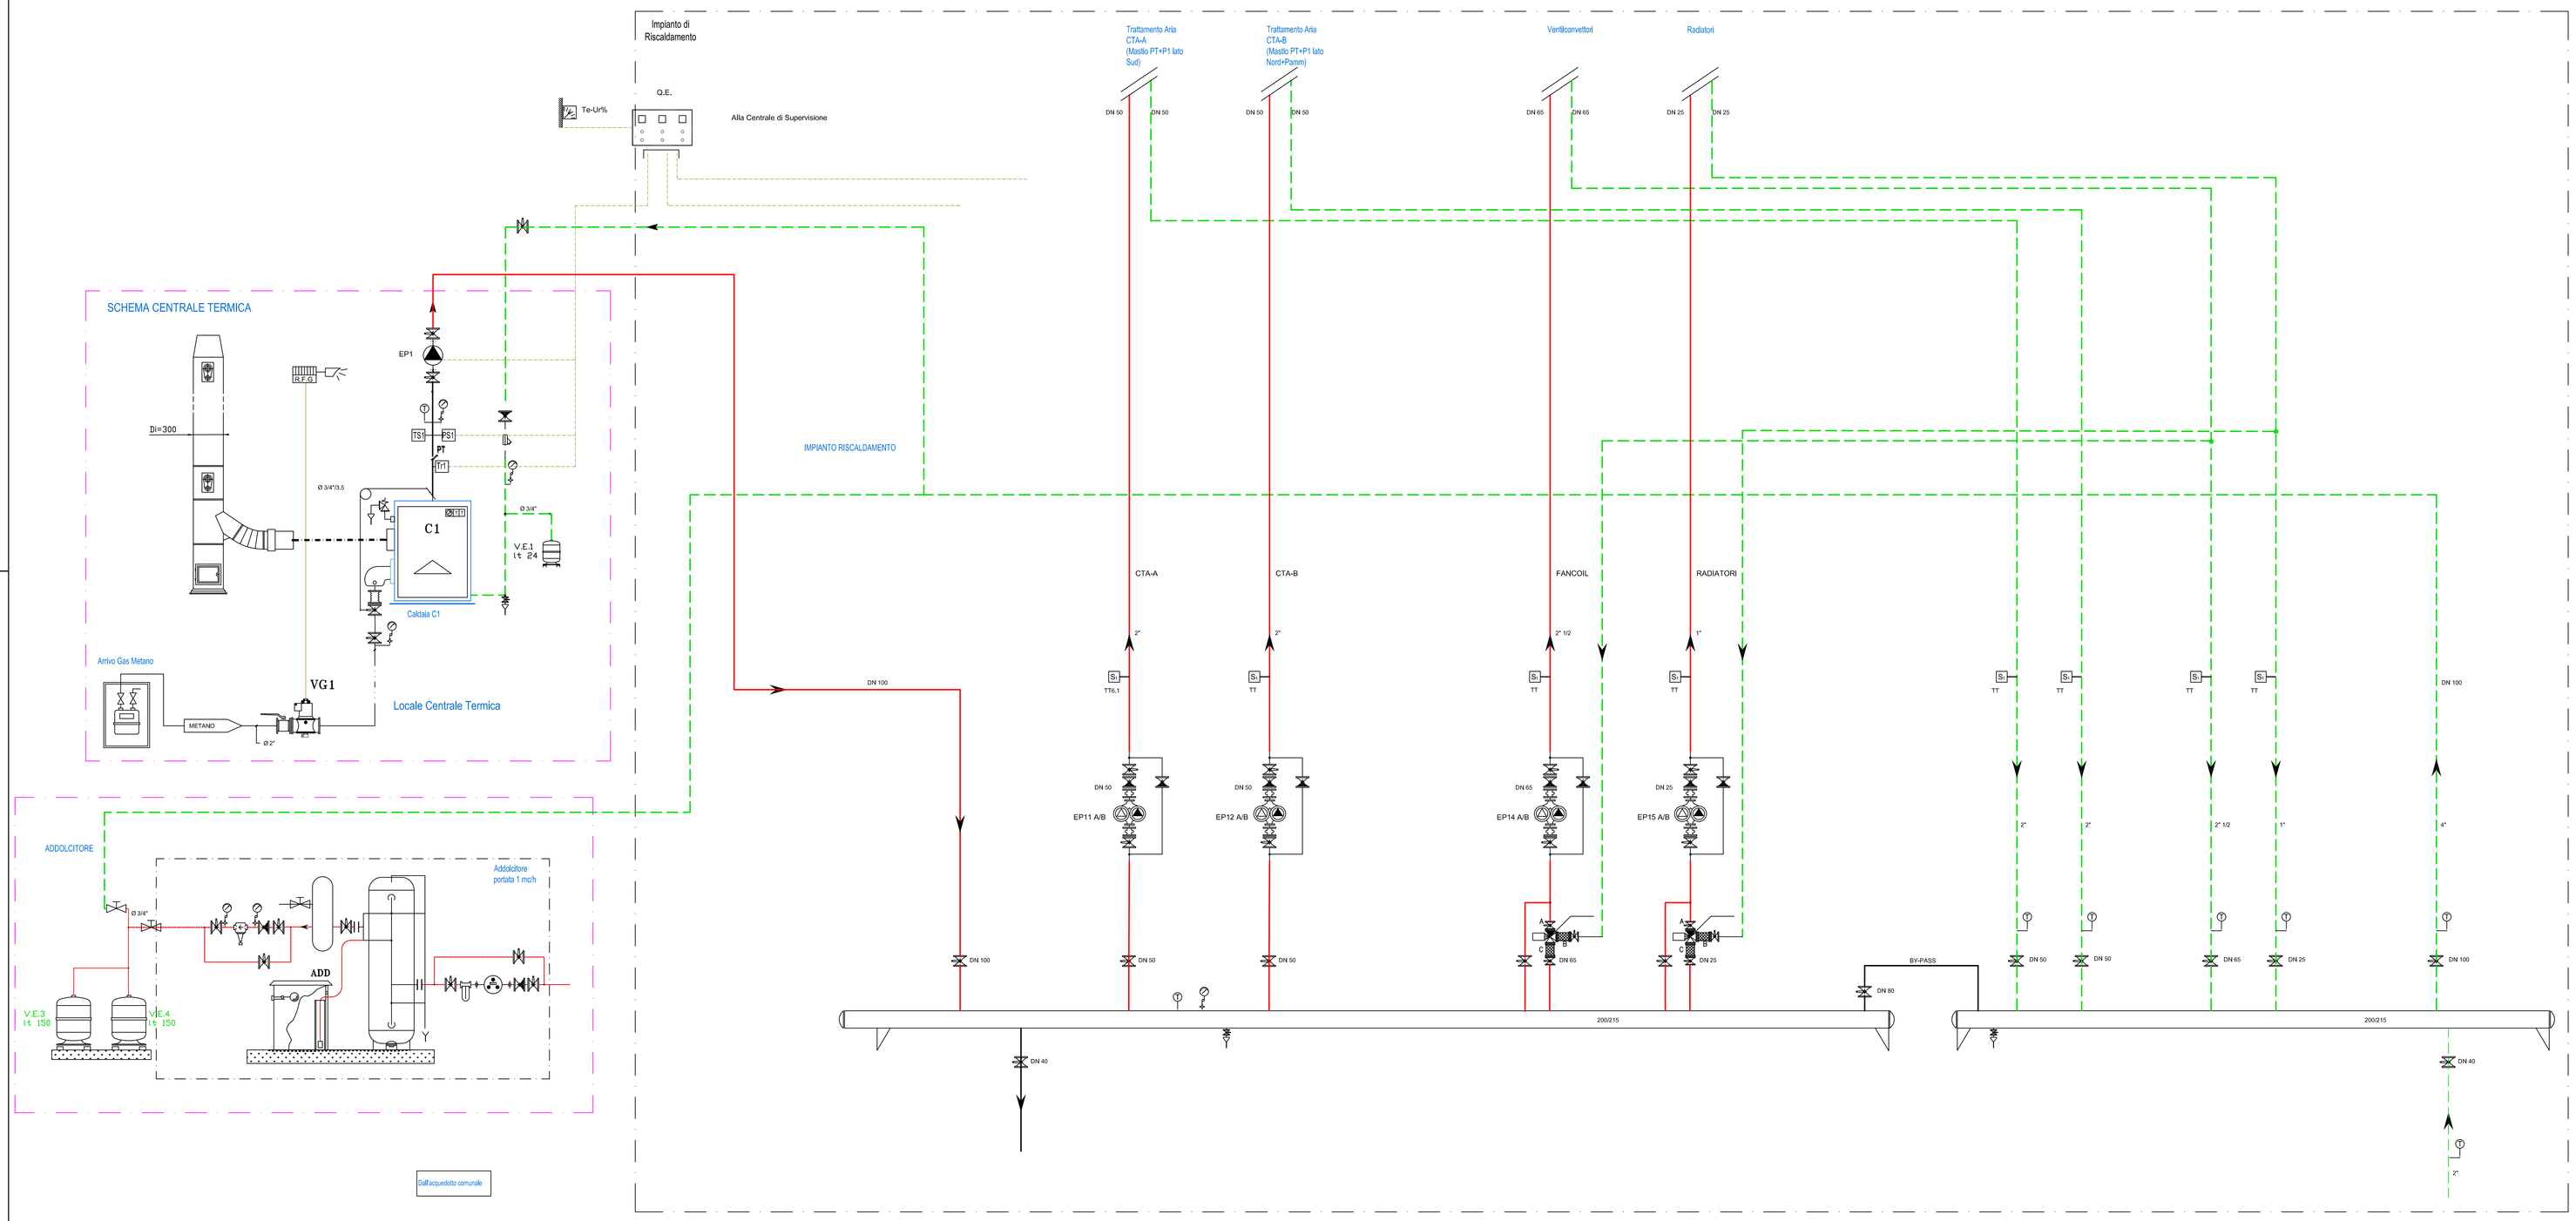
Per specifiche vedere sul capitolato speciale