PIANTA PIANO SECONDO (3° F.T.) - Scala 1/100

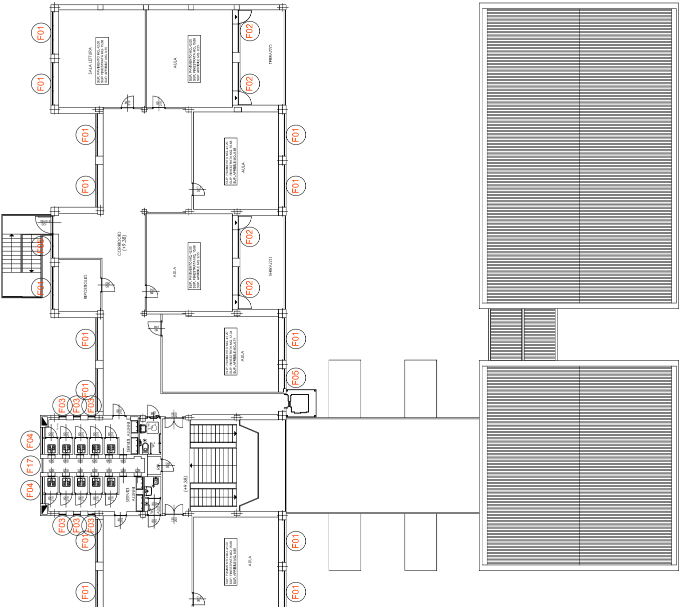
SALA LETTURA
SUP. PAVIMENTO MQ. 42,00
SUP. FINESTRATA MQ. 15,68
SUP. APRIBILE MQ. 9,55
AULA
SUP. PAVIMENTO MQ. 42,00
SUP. FINESTRATA MQ. 15,68
SUP. APRIBILE MQ. 9,55
TERRAZZO
AULA
SUP. PAVIMENTO MQ. 41,20
SUP. FINESTRATA MQ. 15,68
SUP. APRIBILE MQ. 9,55
CORRIDOIO
(+9,38)
RIPOSTIGLIO
AULA
SUP. PAVIMENTO MQ. 42,00
SUP. FINESTRATA MQ. 15,68
SUP. APRIBILE MQ. 9,55
TERRAZZO
AULA
SUP. PAVIMENTO MQ. 41,20
SUP. FINESTRATA MQ. 12,34
SUP. APRIBILE MQ. 6,74
SERVIZI ALUNNI
SERVIZI ALUNNI
RIP.
WC
(+9,38)
AULA
SUP. PAVIMENTO MQ. 41,20
SUP. FINESTRATA MQ. 15,68
SUP. APRIBILE MQ. 9,55
F01
F02
F03
F04
F05
F17

PIANTA PIANO PRIMO (2° F.T.) - Scala 1/100

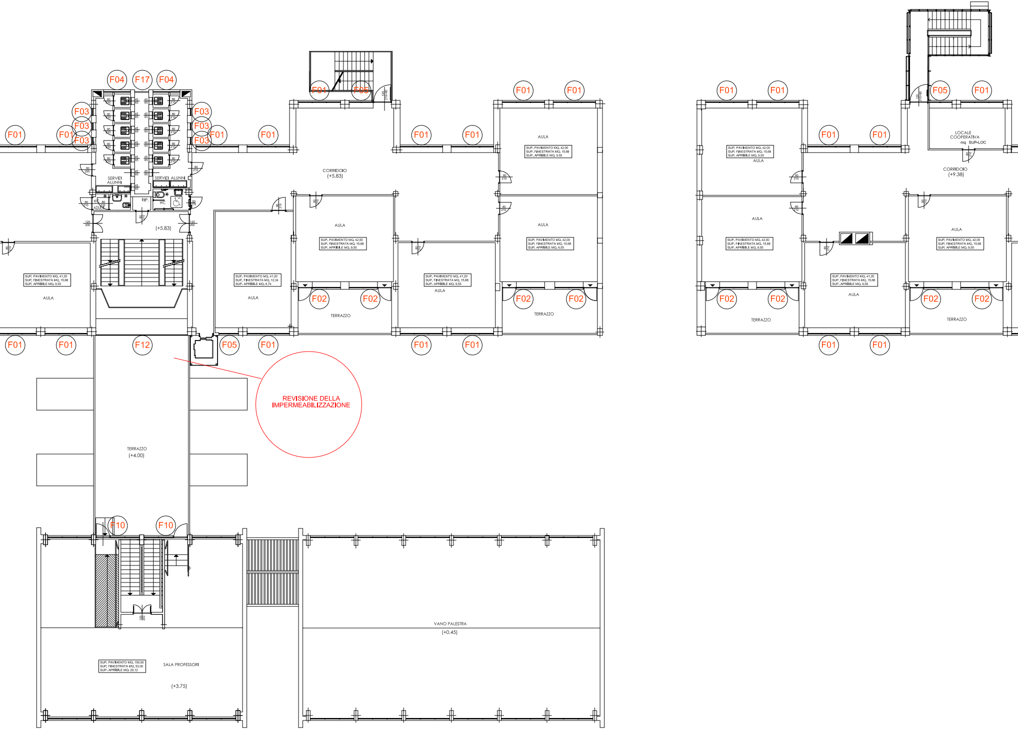
F04
F17
F04
F03
F03
F03
F01
F01
F01
F01
F05
F01
F01
F01
F01
F01
F01
F01
F05
F01
SERVIZI ALUNNI
SERVIZI ALUNNI
WC ADULTI
RIP.
WC
(+5.83)
CORRIDOIO
(+5.83)
AULA
SUP. PAVIMENTO MQ. 41,20
SUP. FINESTRATA MQ. 15,68
SUP. APRIBILE MQ. 9,55
AULA
SUP. PAVIMENTO MQ. 41,20
SUP. FINESTRATA MQ. 12,34
SUP. APRIBILE MQ. 6,74
AULA
SUP. PAVIMENTO MQ. 42,00
SUP. FINESTRATA MQ. 15,68
SUP. APRIBILE MQ. 9,55
F02
F02
TERRAZZO
AULA
SUP. PAVIMENTO MQ. 41,20
SUP. FINESTRATA MQ. 15,68
SUP. APRIBILE MQ. 9,55
AULA
SUP. PAVIMENTO MQ. 42,00
SUP. FINESTRATA MQ. 15,68
SUP. APRIBILE MQ. 9,55
AULA
SUP. PAVIMENTO MQ. 42,00
SUP. FINESTRATA MQ. 15,68
SUP. APRIBILE MQ. 9,55
F02
F02
TERRAZZO
F01
F01
F12
F05
F01
F01
F01
REVISIONE DELLA IMPERMEABILIZZAZIONE
TERRAZZO
(+4.00)
F10
F10
SUP. PAVIMENTO MQ. 150,00
SUP. FINESTRATA MQ. 53,00
SUP. APRIBILE MQ. 20,12
SALA PROFESSORI
(+3.75)
VANO PALESTRA
(+0.45)
AULA
SUP. PAVIMENTO MQ. 42,00
SUP. FINESTRATA MQ. 15,68
SUP. APRIBILE MQ. 9,55
AULA
SUP. PAVIMENTO MQ. 42,00
SUP. FINESTRATA MQ. 15,68
SUP. APRIBILE MQ. 9,55
F02
F02
TERRAZZO
SUP. PAVIMENTO MQ. 41,20
SUP. FINESTRATA MQ. 15,68
SUP. APRIBILE MQ. 9,55
AULA
LOCALE COOPERATIVA
mq SUP-LOC
CORRIDOIO
(+9.38)
AULA
SUP. PAVIMENTO MQ. 42,00
SUP. FINESTRATA MQ. 15,68
SUP. APRIBILE MQ. 9,55
F02
F02
TERRAZZO
F01
F01

PIANTA PIANO RIALZATO (1° F.T.) - Scala 1/100

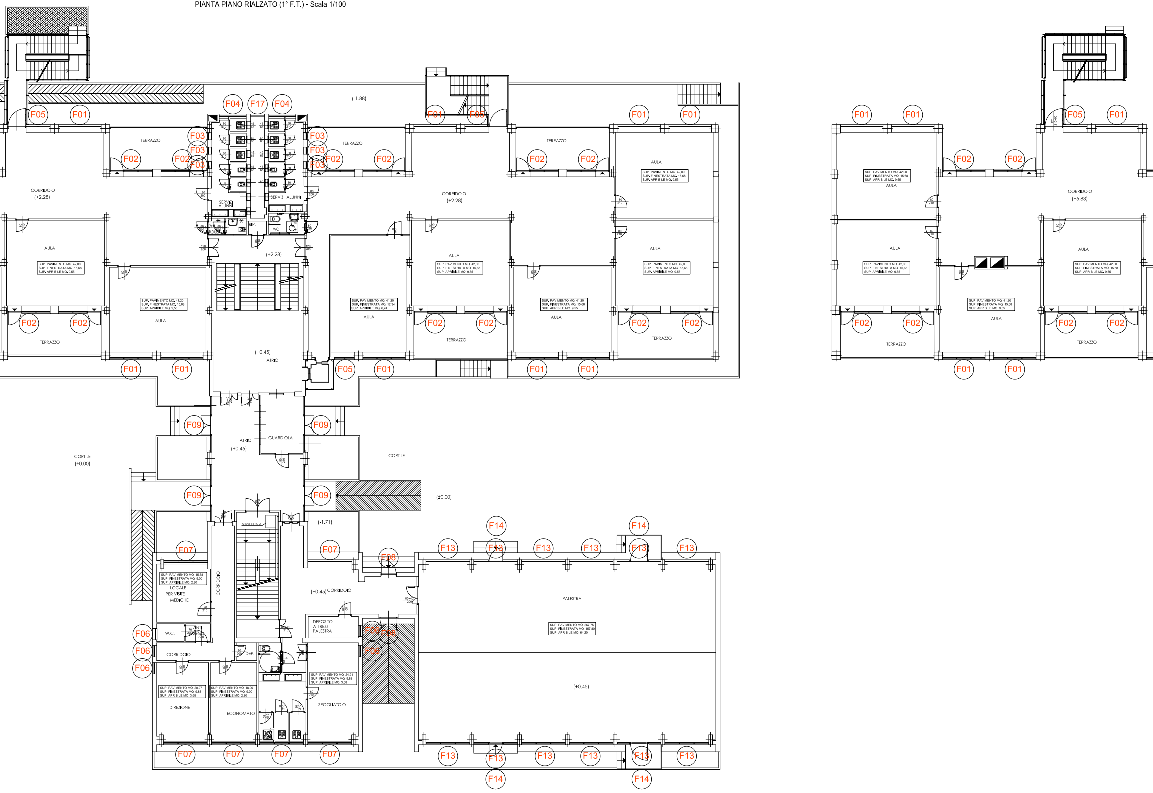
CORRIDOIO (+2.28)
CORRIDOIO (+5.83)
AULA
TERRAZZO
SERVIZI ALUNNI
WC
RIP.
ATRIO (+0.45)
GUARDIOLA
CORTILE (±0.00)
CORTILE
(±0.00)
(-1.88)
(-1.71)
(+2.28)
SERVOSCALA
(+0.45) CORRIDOIO
DEPOSITO ATTREZZI PALESTRA
SPOGLIATOIO
LOCALE PER VISITE MEDICHE
W.C.
ANTI BAGNO
CORRIDOIO
DEP.
DIREZIONE
ECONOMATO
PALESTRA
(+0.45)
SUP. PAVIMENTO MQ. 42,00 SUP. FINESTRATA MQ. 15,68 SUP. APRIBILE MQ. 9,55
SUP. PAVIMENTO MQ. 41,20 SUP. FINESTRATA MQ. 15,68 SUP. APRIBILE MQ. 9,55
SUP. PAVIMENTO MQ. 41,20 SUP. FINESTRATA MQ. 12,34 SUP. APRIBILE MQ. 6,74
SUP. PAVIMENTO MQ. 15,58 SUP. FINESTRATA MQ. 9,00 SUP. APRIBILE MQ. 2,80
SUP. PAVIMENTO MQ. 20,27 SUP. FINESTRATA MQ. 9,88 SUP. APRIBILE MQ. 3,68
SUP. PAVIMENTO MQ. 18,00 SUP. FINESTRATA MQ. 9,00 SUP. APRIBILE MQ. 2,80
SUP. PAVIMENTO MQ. 24,91 SUP. FINESTRATA MQ. 9,88 SUP. APRIBILE MQ. 3,68
SUP. PAVIMENTO MQ. 267,75 SUP. FINESTRATA MQ. 157,80 SUP. APRIBILE MQ. 64,20
F01
F02
F03
F04
F05
F06
F07
F08
F09
F13
F14
F17

PIANTA PIANO SEMINTERRATO - Scala 1/100

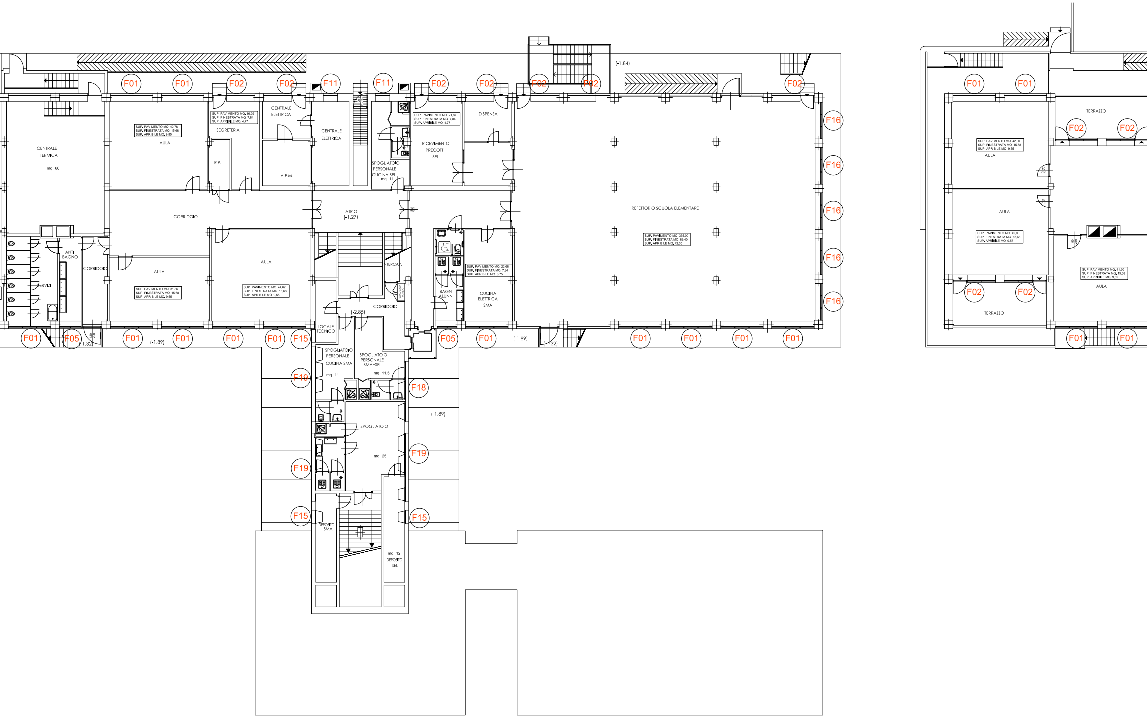
CENTRALE TERMICA
mq 66
AULA
SUP. PAVIMENTO MQ. 42,78
SUP. FINESTRATA MQ. 15,68
SUP. APRIBILE MQ. 9,55
SEGRETERIA
SUP. PAVIMENTO MQ. 16,29
SUP. FINESTRATA MQ. 7,84
SUP. APRIBILE MQ. 4,77
RIP.
CENTRALE ELETTRICA
A.E.M.
CENTRALE ELETTRICA
SPOGLIATOIO PERSONALE CUCINA SEL
mq 11
RICEVIMENTO PRECOTTI SEL
SUP. PAVIMENTO MQ. 21,87
SUP. FINESTRATA MQ. 7,84
SUP. APRIBILE MQ. 4,77
DISPENSA
REFETTORIO SCUOLA ELEMENTARE
SUP. PAVIMENTO MQ. 335,00
SUP. FINESTRATA MQ. 89,40
SUP. APRIBILE MQ. 42,35
CORRIDOIO
ATRIO
(-1.27)
120
200
AULA
SUP. PAVIMENTO MQ. 31,86
SUP. FINESTRATA MQ. 15,68
SUP. APRIBILE MQ. 9,55
AULA
SUP. PAVIMENTO MQ. 44,62
SUP. FINESTRATA MQ. 15,68
SUP. APRIBILE MQ. 9,55
INTERCAP.
CORRIDOIO
(-2.85)
LOCALE TECNICO
BAGNI ALUNNI
CUCINA ELETTRICA SMA
SUP. PAVIMENTO MQ. 22,68
SUP. FINESTRATA MQ. 7,84
SUP. APRIBILE MQ. 3,75
ANTI BAGNO
SERVIZI
CORRIDOIO
SPOGLIATOIO PERSONALE CUCINA SMA
mq 11
SPOGLIATOIO PERSONALE SMA+SEL
mq 11,5
SPOGLIATOIO
mq 25
DEPOSITO SMA
mq 12
DEPOSITO SEL
(-1.84)
(-1.89)
(-1.89)
(-1.89)
(-1.32)
(-1.32)
F01
F02
F05
F11
F15
F16
F18
F19
AULA
SUP. PAVIMENTO MQ. 42,00
SUP. FINESTRATA MQ. 15,68
SUP. APRIBILE MQ. 9,55
AULA
SUP. PAVIMENTO MQ. 42,00
SUP. FINESTRATA MQ. 15,68
SUP. APRIBILE MQ. 9,55
AULA
SUP. PAVIMENTO MQ. 41,20
SUP. FINESTRATA MQ. 15,68
SUP. APRIBILE MQ. 9,55
TERRAZZO
TERRAZZO
80
210
90
210

CITTA' DI TORINO

DIREZIONE SERVIZI TECNICI PER L'EDILIZIA PUBBLICA

SERVIZIO EDILIZIA SCOLASTICA

MANUTENZIONE STRAORDINARIA PER INTERVENTI DI EFFICIENTAMENTO ENERGETICO NEGLI EDIFICI SCOLASTICI

Via Venaria, 79/15

PROGETTISTA:

Geom. Claudio MASTELLOTTO

COLLABORATORI
ALLA PROGETTAZIONE:

Geom. Luca CASALE
Geom. Gaetano LIVOLSI

COORDINATORE DEL PROGETTO E
COORDINATORE PER LA SICUREZZA
IN FASE DI PROGETTAZIONE:

P.I. Guido BENVENUTI

RESPONSABILE PROCEDIMENTO
E DIRIGENTE DEL SERVIZIO:

Arch. Isabella QUINTO

PROGETTO DEFINITIVO / ESECUTIVO

OGGETTO

PIANTE

NOME-FILE

Scala Plot

RIFERIMENTO

SCALA
1:100

TAVOLA
5

REV	MODIFICHE	DATA	DISEGNATORE
0	EMISSIONE	SETT. 2014	GEOM. CLAUDIO MASTELLOTTO
1			
2			
3			
4			

NOTA BENE:
LE QUOTE INSERITE IN PROGETTO SONO DA RITENERSI INDICATIVE E DOVRANNO ESSERE VERIFICATE A CURA DELL'IMPRESA ESECUTRICE IN SITO

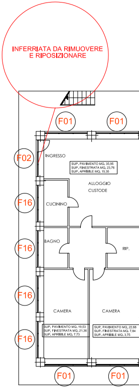
INFERRIATA DA RIMUOVERE
E RIPOSIZIONARE
F01
F01
F02
INGRESSO
SUP. PAVIMENTO MQ. 35,95
SUP. FINESTRATA MQ. 23,76
SUP. APRIBILE MQ. 15,35
ALLOGGIO
CUSTODE
F16
CUCININO
F16
BAGNO
RIP.
F16
CAMERA
CAMERA
F16
SUP. PAVIMENTO MQ. 19,53
SUP. FINESTRATA MQ. 21,36
SUP. APRIBILE MQ. 7,73
SUP. PAVIMENTO MQ. 22,68
SUP. FINESTRATA MQ. 7,84
SUP. APRIBILE MQ. 3,75
F01
F01