

CITTA' DI TORINO
 DIREZIONE SERVIZI TECNICI PER L'EDILIZIA PUBBLICA
 SERVIZIO EDILIZIA SCOLASTICA

MANUTENZIONE STRAORDINARIA PER INTERVENTI
 DI EFFICIENTAMENTO ENERGETICO
 NEGLI EDIFICI SCOLASTICI

Via San Martino, 107

PROGETTISTA:
 Geom. Claudio MASTROLIOTTO

**COORDINATORE DEL PROGETTO E
 RESPONSABILE PER LA SICUREZZA
 DEL PROGETTO:**
 P.L. Guido BENVENISTI


**COLLABORATORE
 ALLA PROGETTAZIONE
 E DIRETTORE DEL SERVIZIO:**
 Geom. Luca CASALE
 Geom. Stefano DI VITO

**RESPONSABILE PROCEDIMENTO
 E DIRETTORE DEL SERVIZIO:**
 Arch. Isabella GIUNTO


PROGETTO DEFINITIVO / ESECUTIVO
 PROSPETTI

REV.	MODIFICHE	DATA	DISCIPLINARE	PROSPETTIVE	SCALA
1	ESISTENTE	SETT. 2014	GEOM. CLAUDIO MASTROLIOTTO	PROSPETTIVE	1:100
2					
3					
4					


PROSPETTO SUD-EST

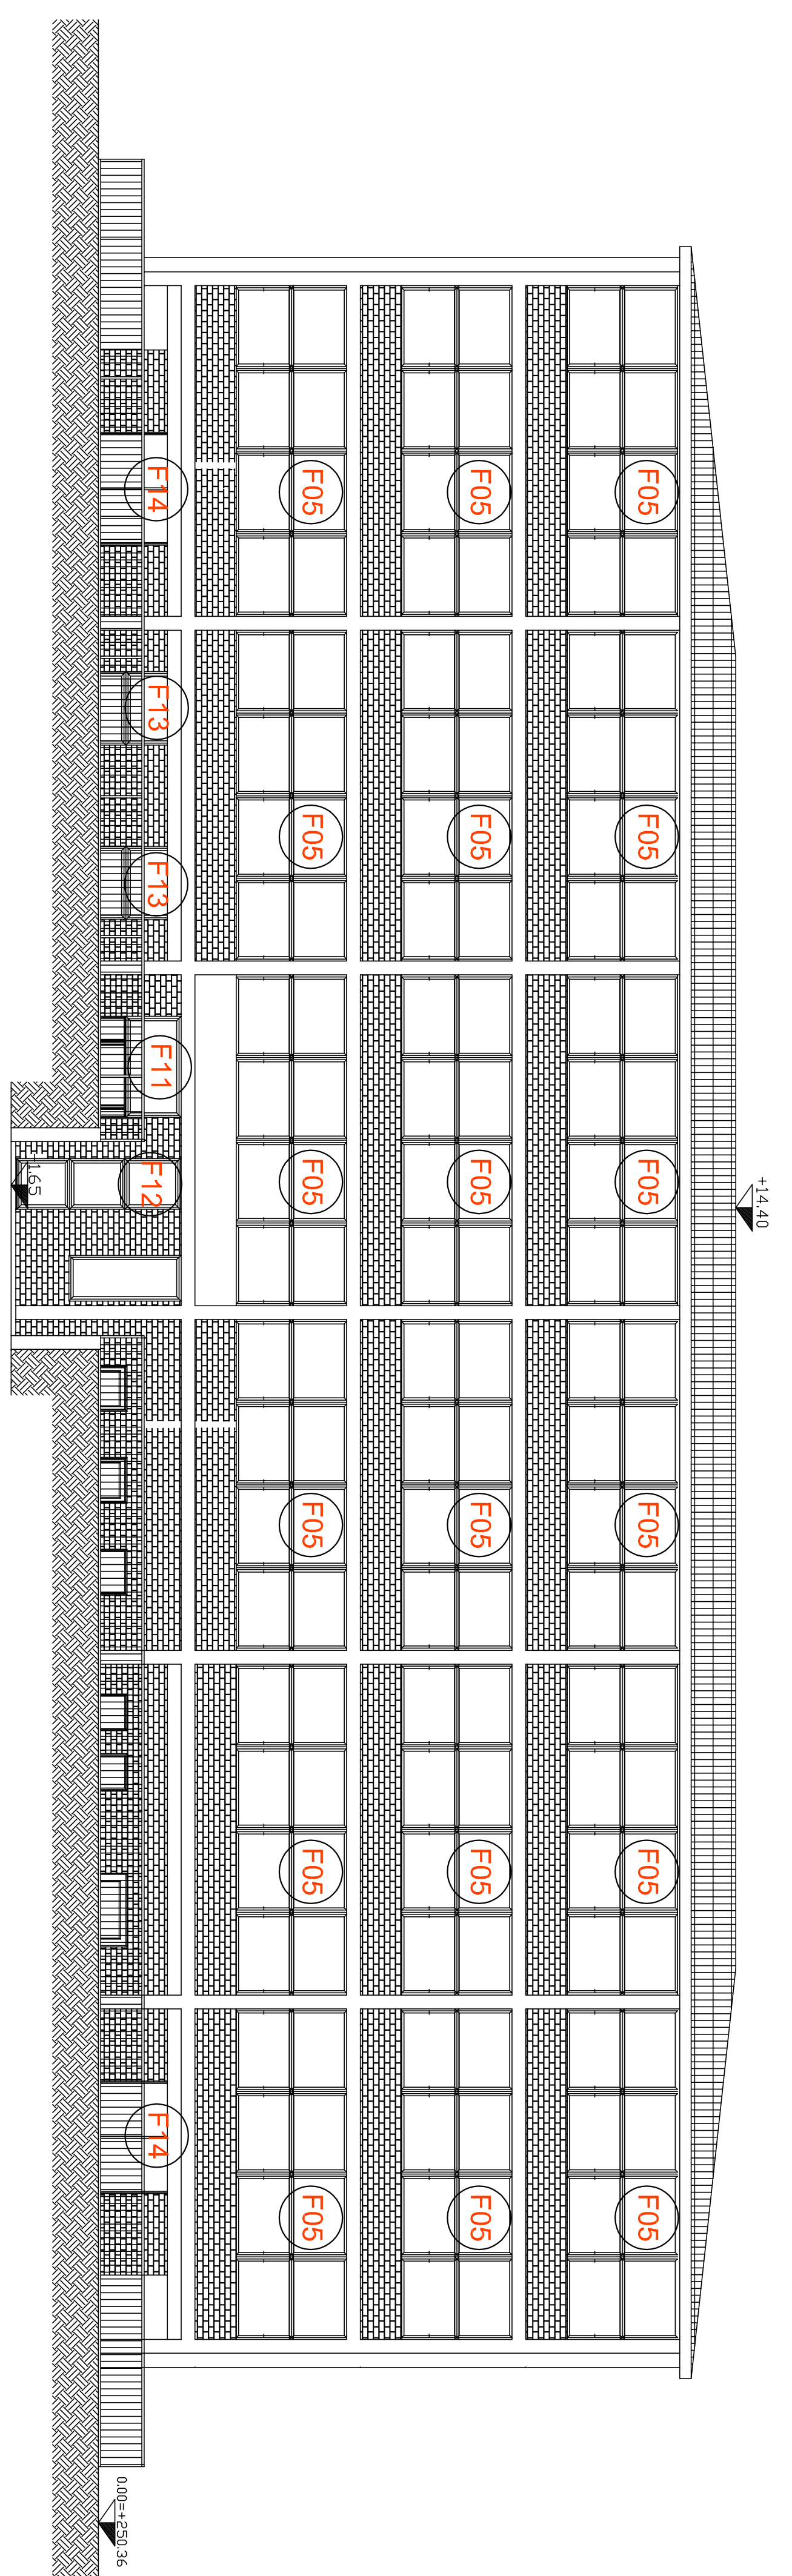

PROSPETTO NORD-EST

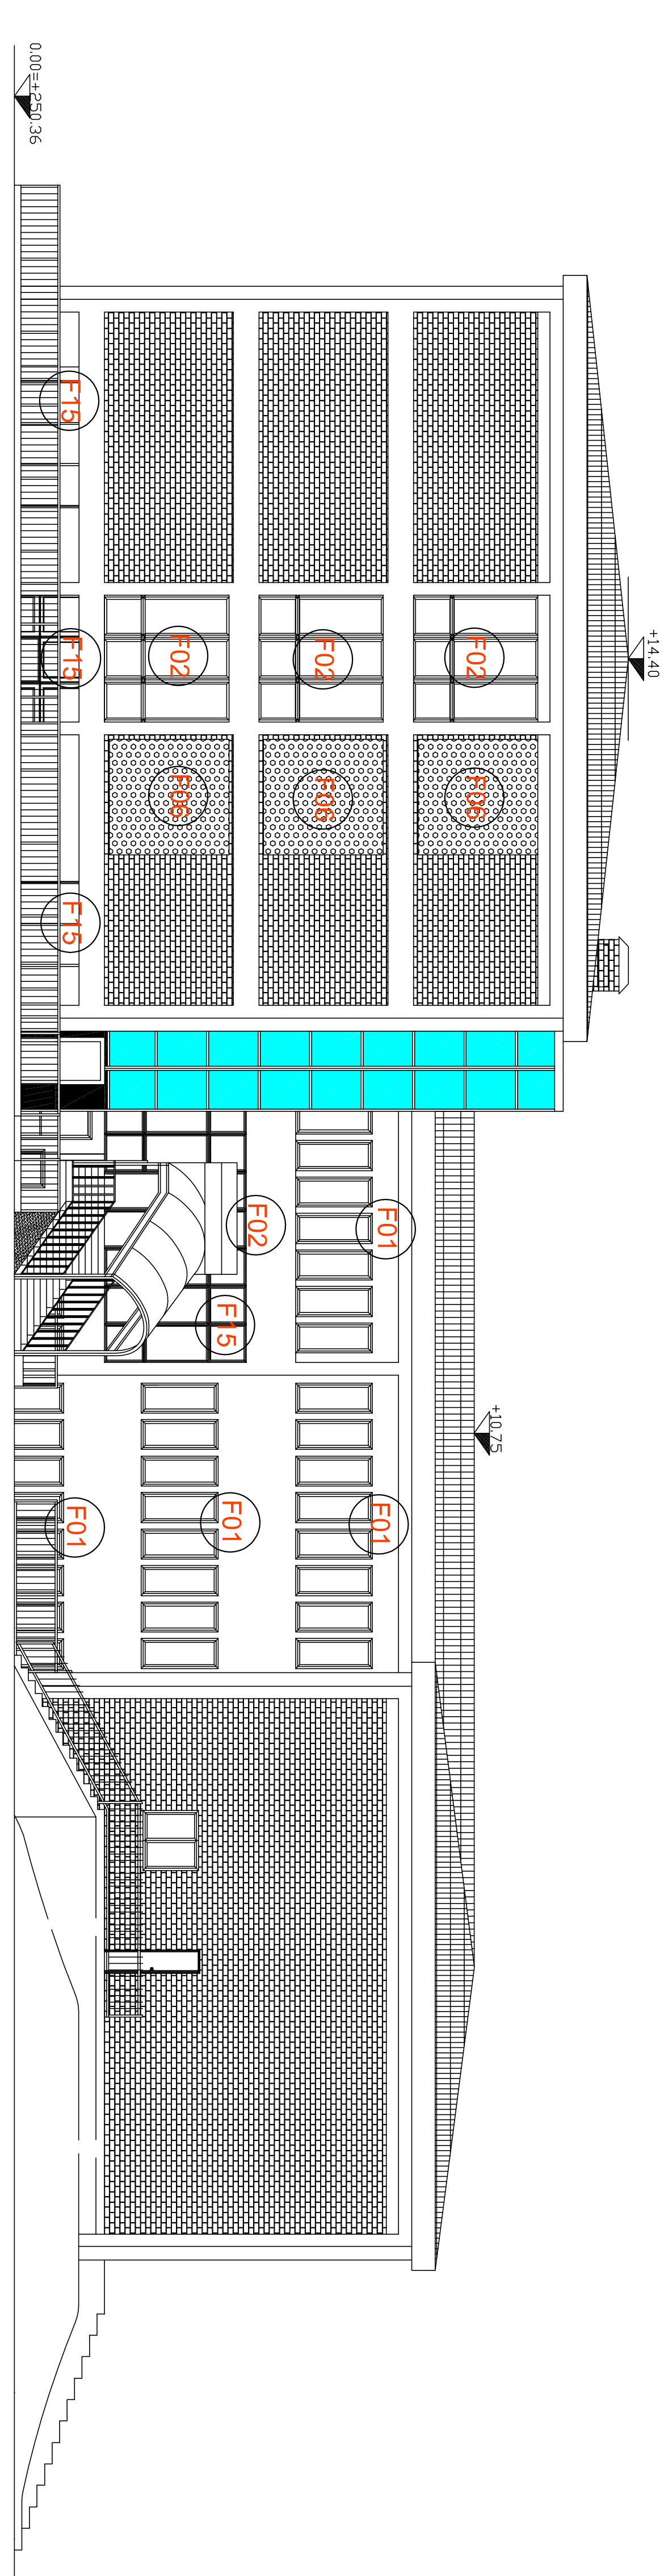

PROSPETTO NORD-OVEST

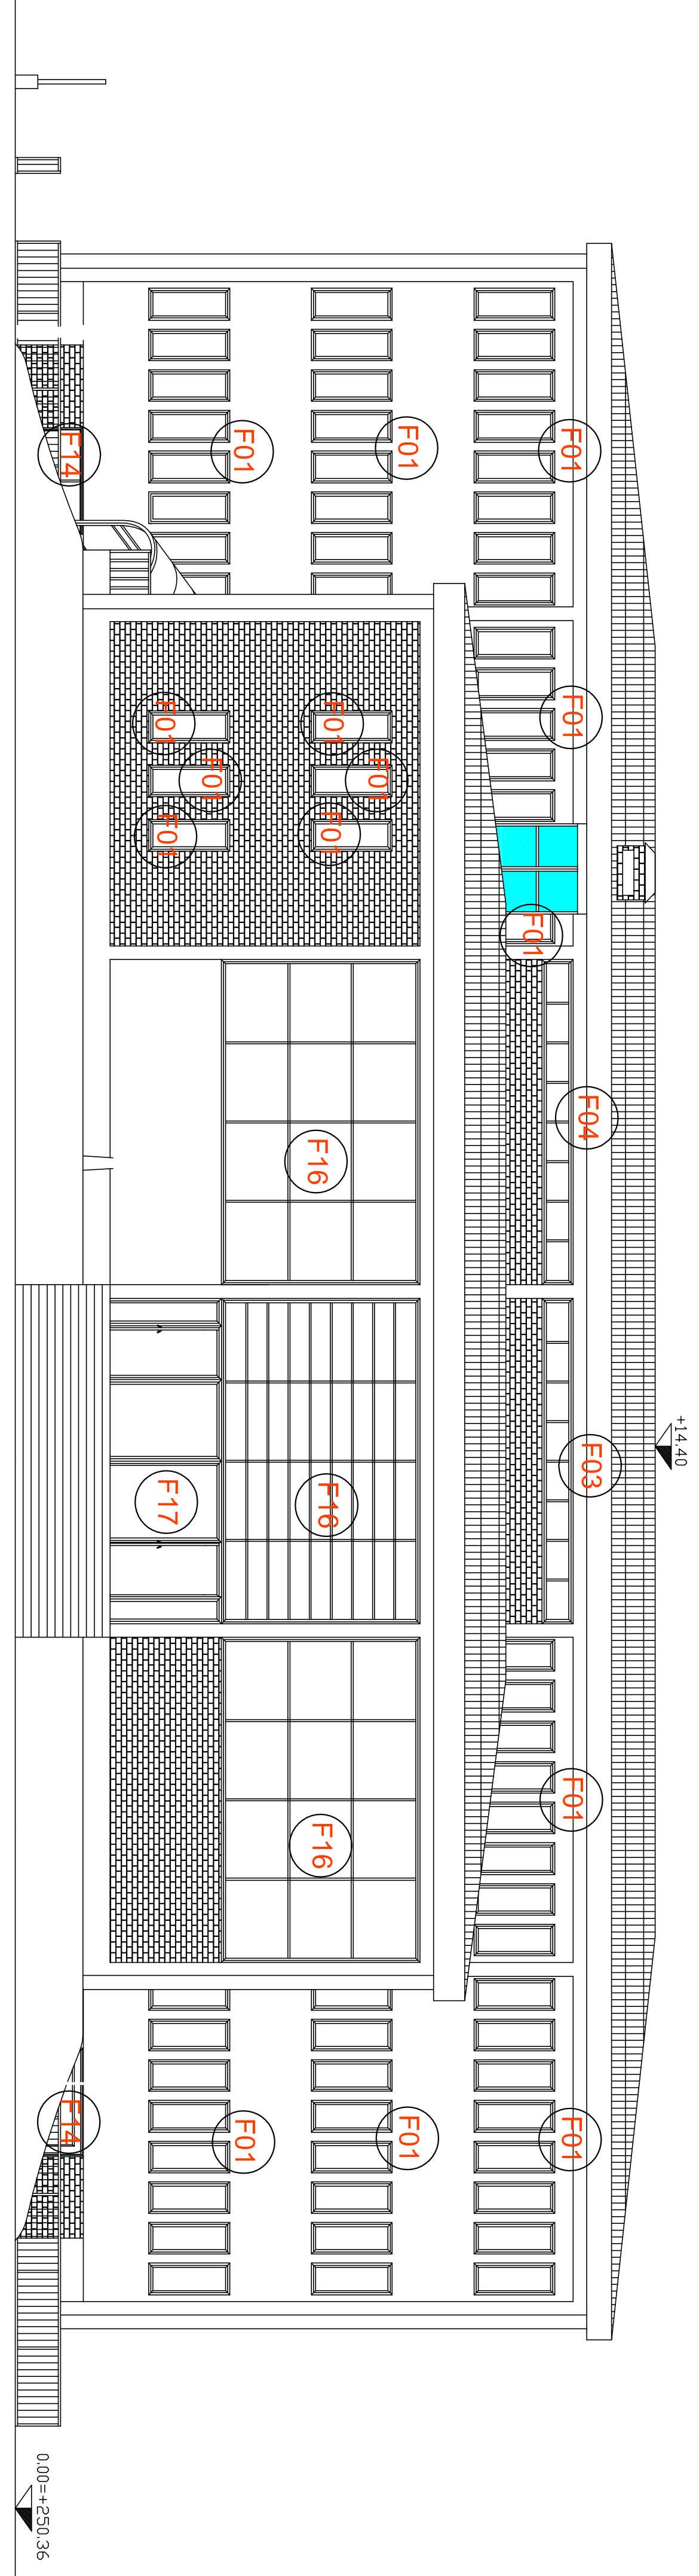

PROSPETTO SUD-OVEST

