

CITTA' DI TORINO
 DIREZIONE SERVIZI TECNICI PER L'EDILIZIA PUBBLICA
 SERVIZIO EDILIZIA SCOLASTICA

MANTENZIONE STRAORDINARIA PER INTERVENTI
 DI EFFICIENTAMENTO ENERGETICO
 NEGLI EDIFICI SCOLASTICI

Via Venezia, 79/15

PROGETTISTA:
 Ingegneri: **Giulio MATTIOLATO**
PI. Guido INVERNIZZI

COLLABORATORI:
 ALLA PROGETTAZIONE
 Ingegneri: **Luca COZZI**
Anna SERRAVALLO

RESPONSABILITÀ PROGETTUALE E DIREZIONE DEL SERVIZIO:
 Arch. **Isabella GIVINO**


PROGETTO DEFINITIVO / ASSECUITO
PROSPETTI

NO.	DESCRIZIONE	DATA	PROSPETTIVE
0	PROSPETTIVE		
1	PROSPETTIVE		
2	PROSPETTIVE		


Scala: 1:100

6


PROSPETTO NORD-EST

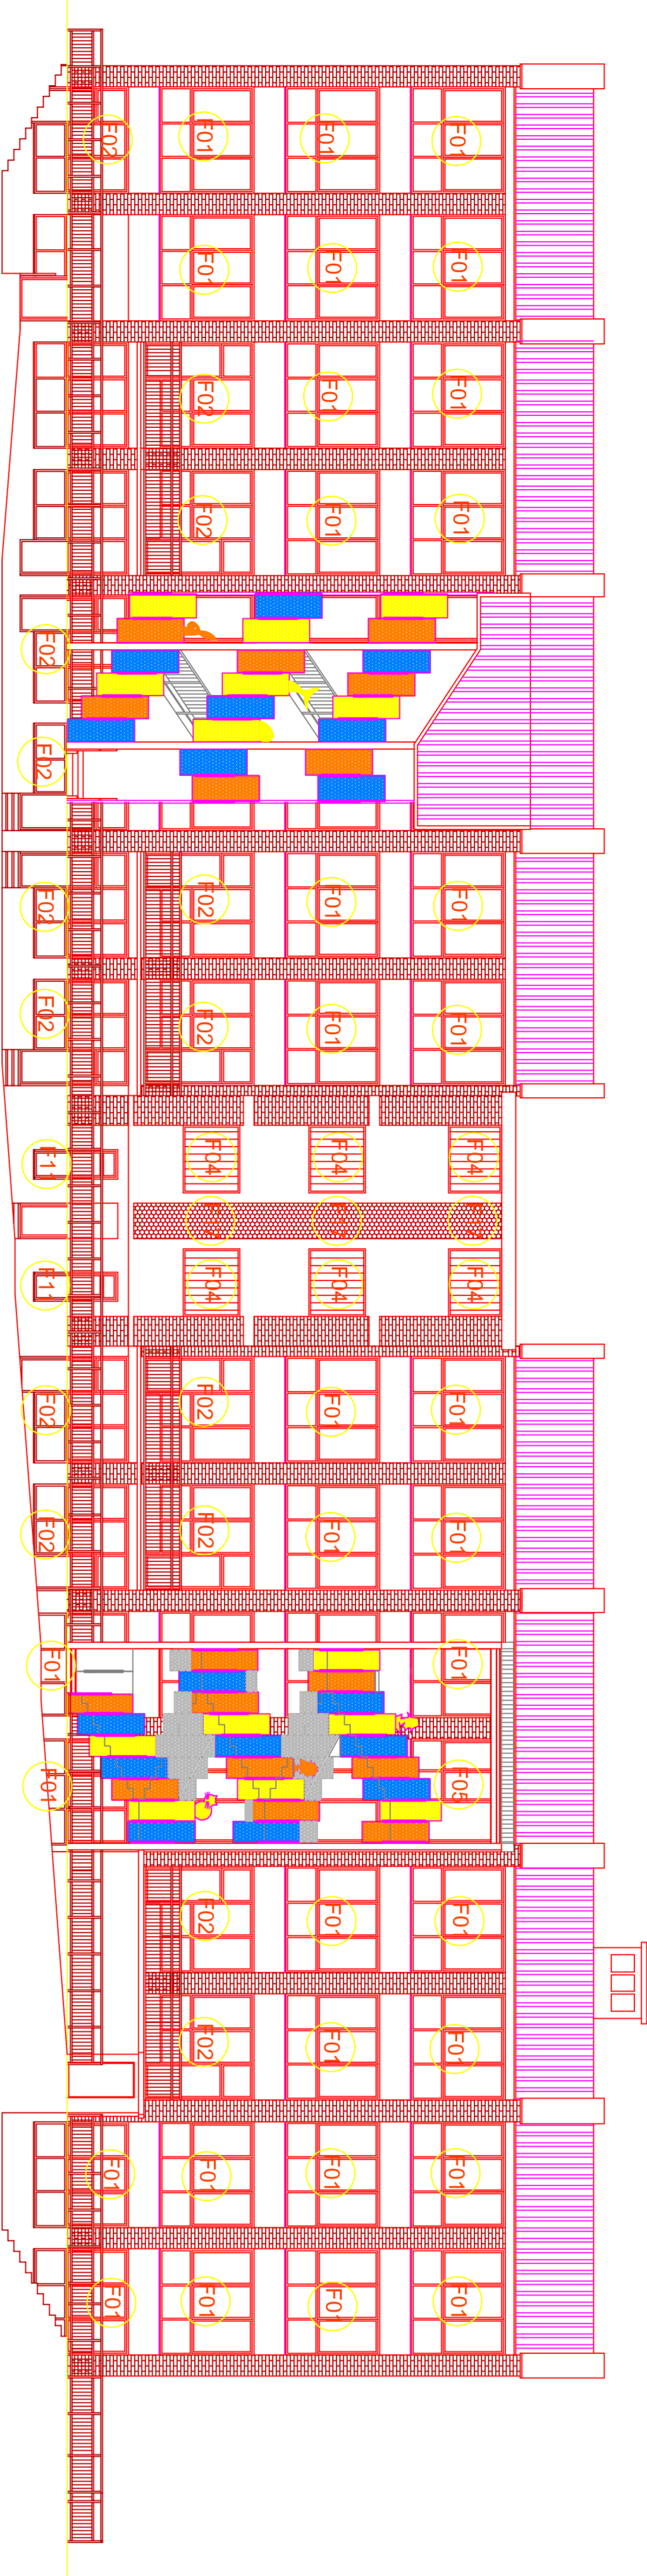


PROSPETTO NORD-OVEST

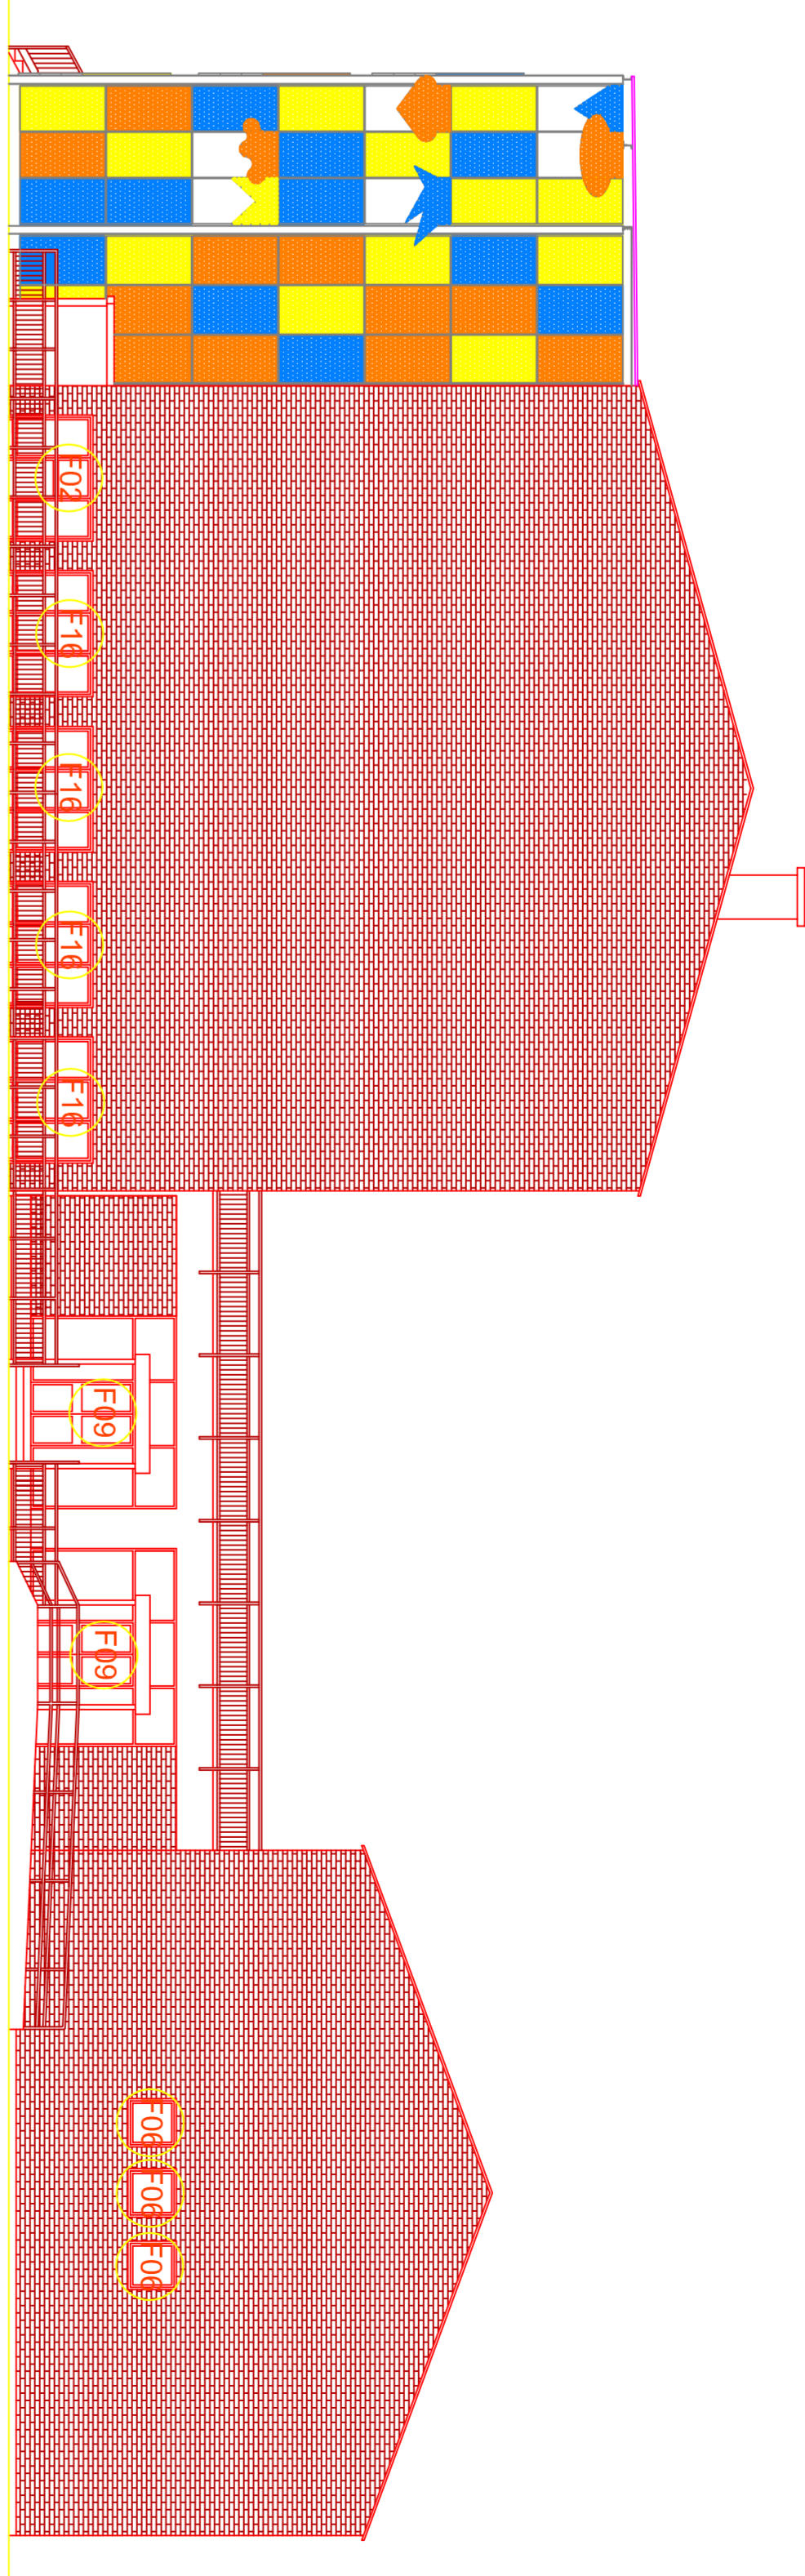

PROSPETTO SUD-OVEST

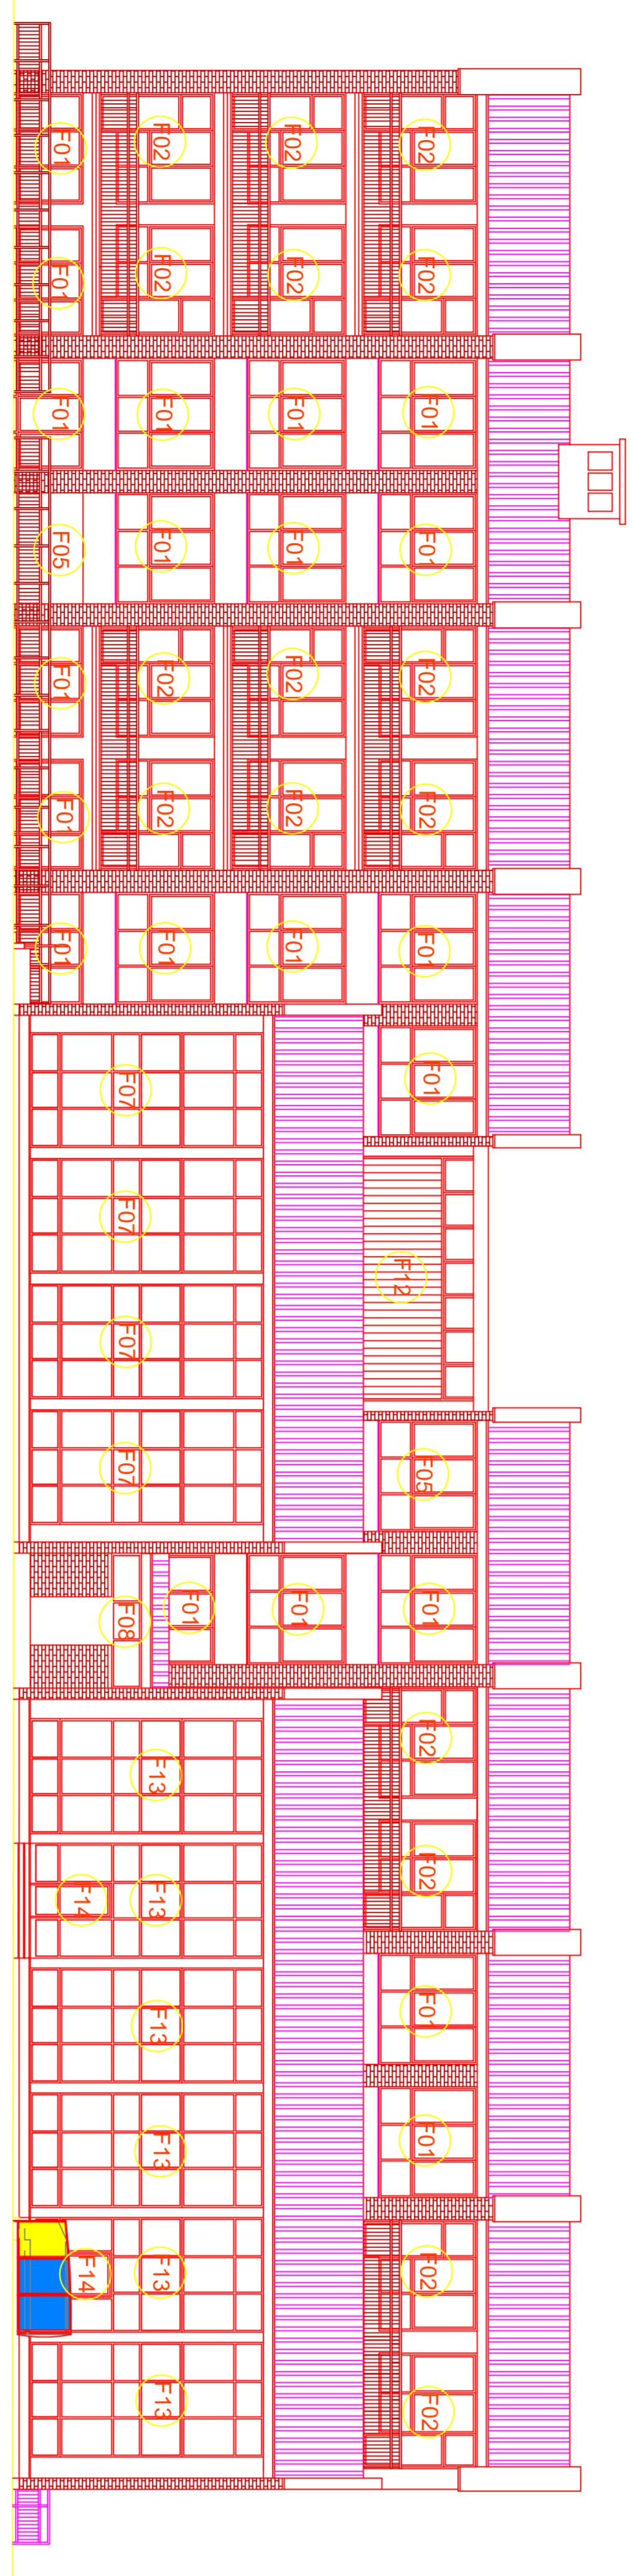

PROSPETTO SUD-EST

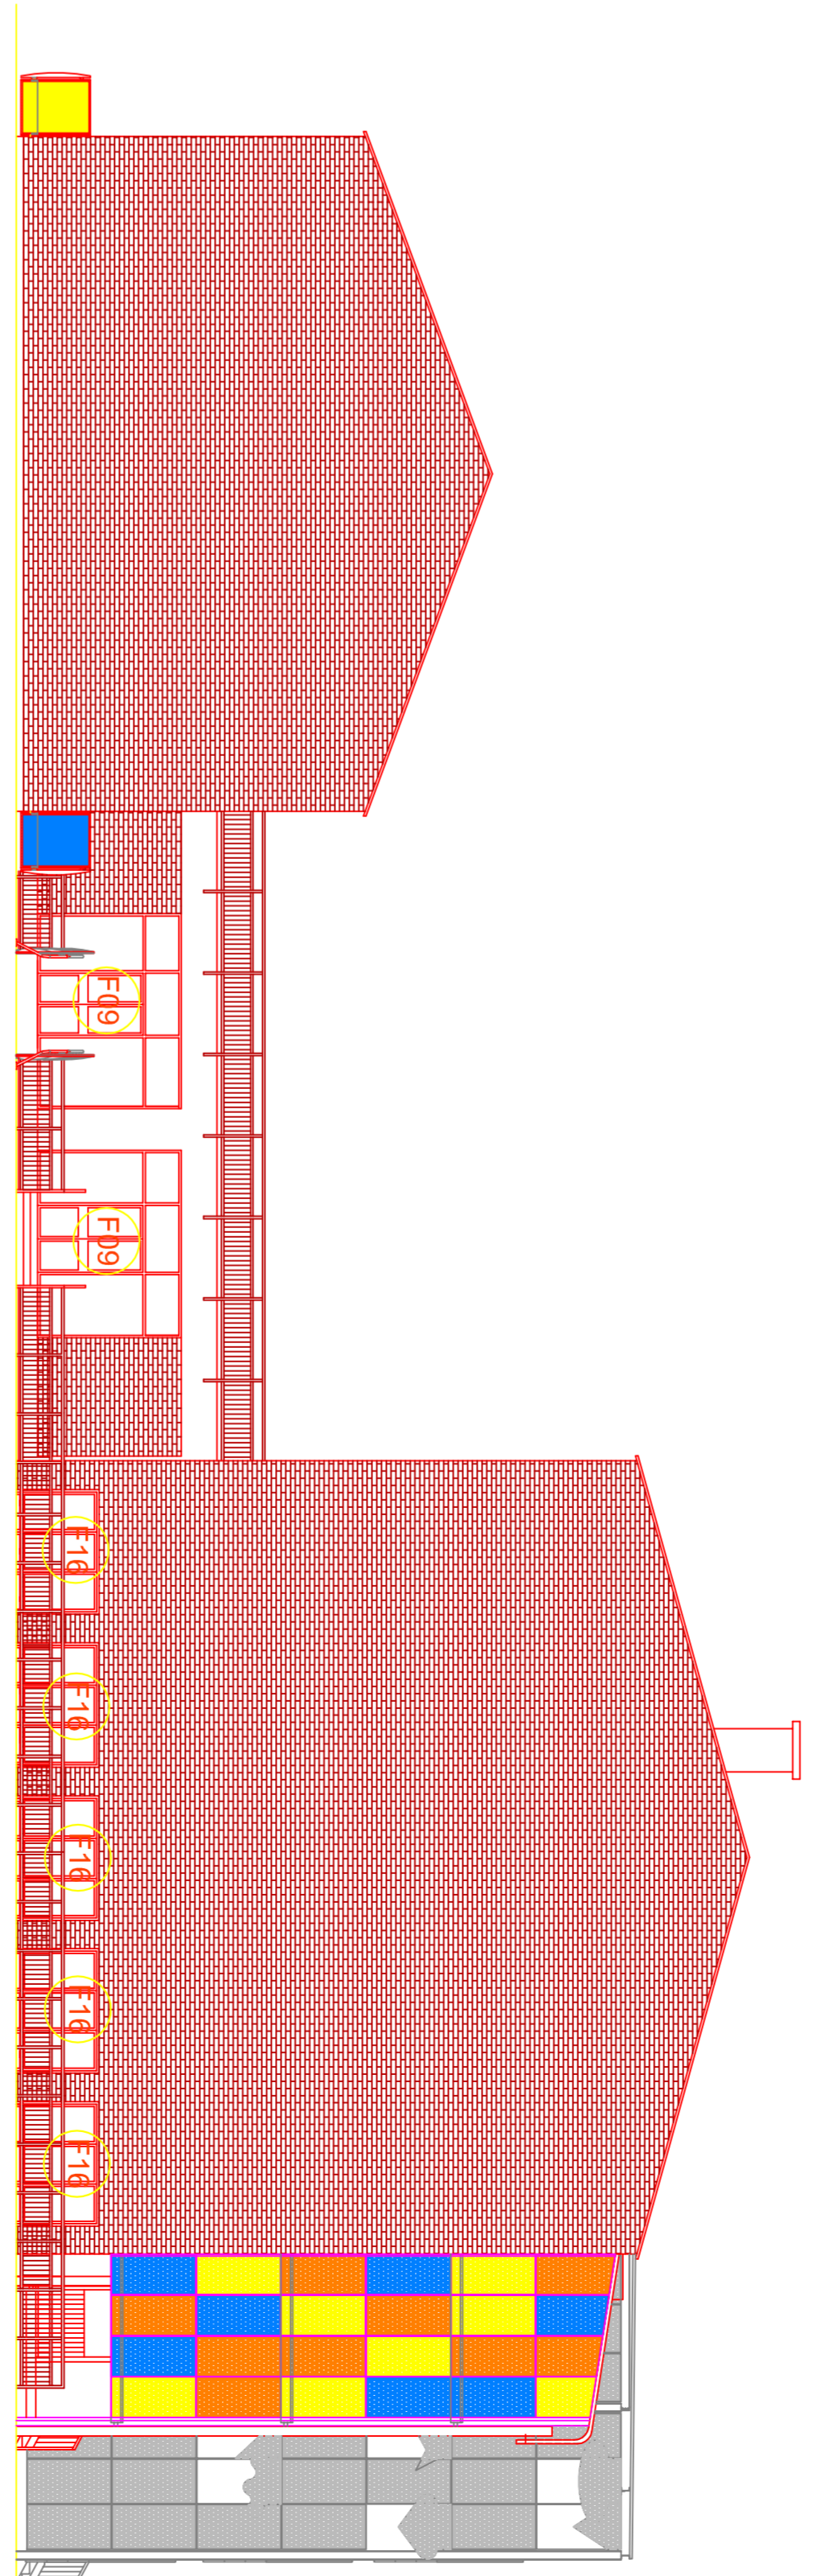

PROSPETTO SUD-OVEST LATO CORNICE



PROSPETTO NORD-EST LATO CORNICE

