CITTA' DI TORINO

DIREZIONE SERVIZI TECNICI PER L'EDILIZIA PUBBLICA
SERVIZIO EDILIZIA SCOLASTICA

MANUTENZIONE STRAORDINARIA PER LA SICUREZZA
DEI LUOGHI DI LAVORO ED INTERVENTI
INTEGRATIVI C.P.I ANNO 2014

SUPPORTO ALL'ATTIVITA' DEL R.U.P.
Arch. Susanna MARIOTA AIMONE

COORDINATORE DEL PROGETTO
Geom. Andrea VACIRCA

COLLABORATORE ALLA PROGETTAZIONE
Geom. Massimo IACOMO

IL PROGETTISTA E
COORDINATORE DELLA SICUREZZA
IN FASE PROGETTUALE
Geom. Massimo PEIRONE

RESPONSABILE UNICO DEL PROCEDIMENTO
E DIRIGENTE DEL SERVIZIO
Arch. Isabella QUINTO

OGGETTO

SCUOLA DELL' INFANZIA "LA LOGGIA"
VIA LA LOGGIA, 53

PIANTE

NOME-FILE: Scala Plot

RIFERIMENTO

SCALA 1:200

REV	MODIFICHE	DATA	DISEGNATORE
0			
1			
2			
3			
4			
5			

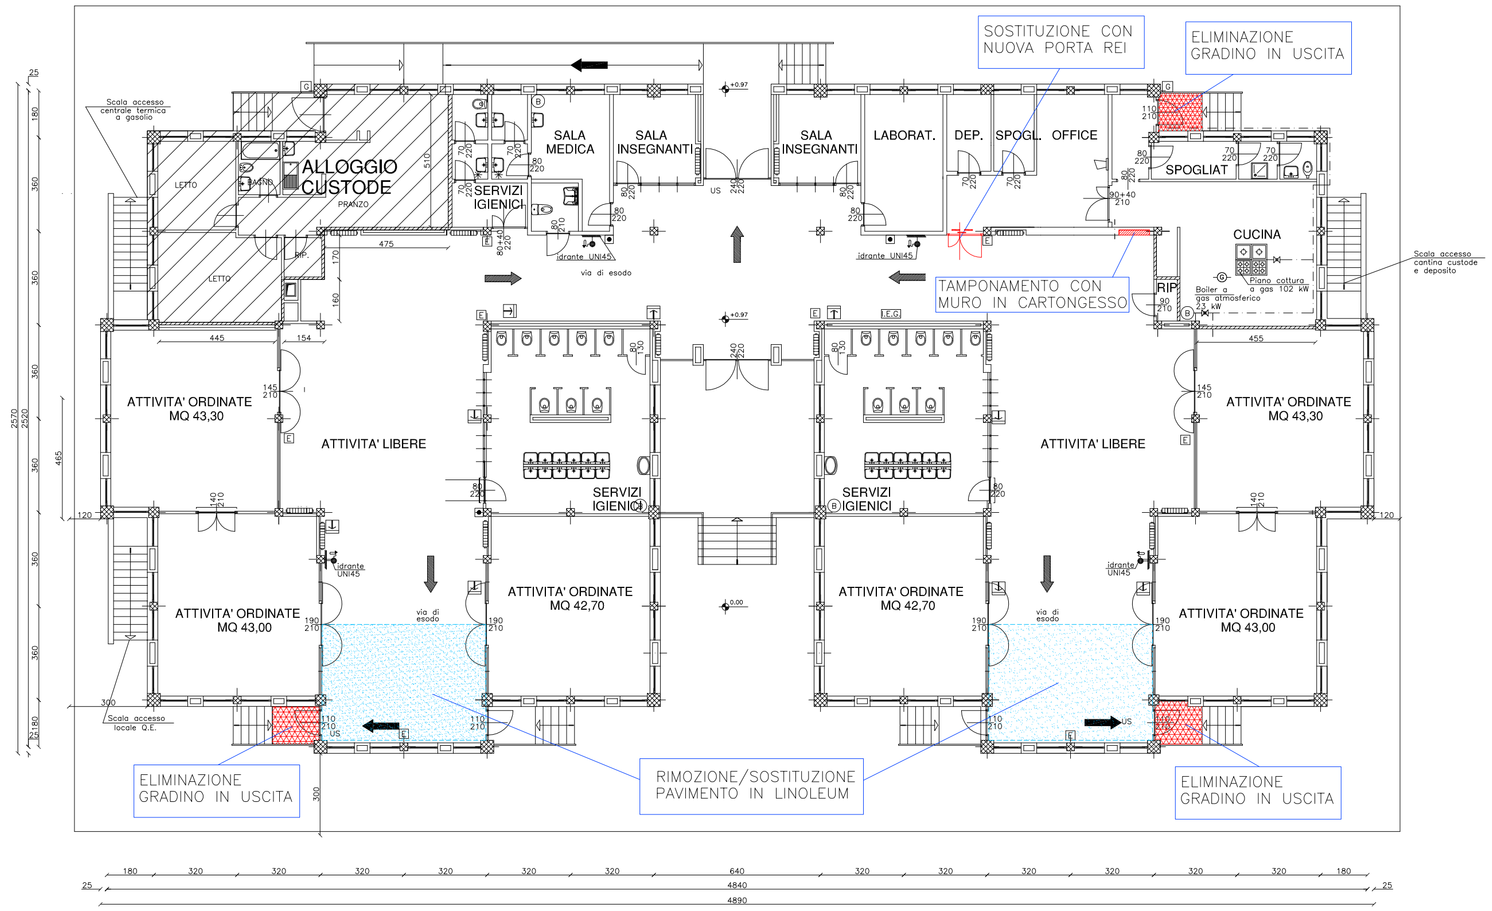

PIANTA PIANO RIALZATO

PLANIMETRIA SCALA 1:1000

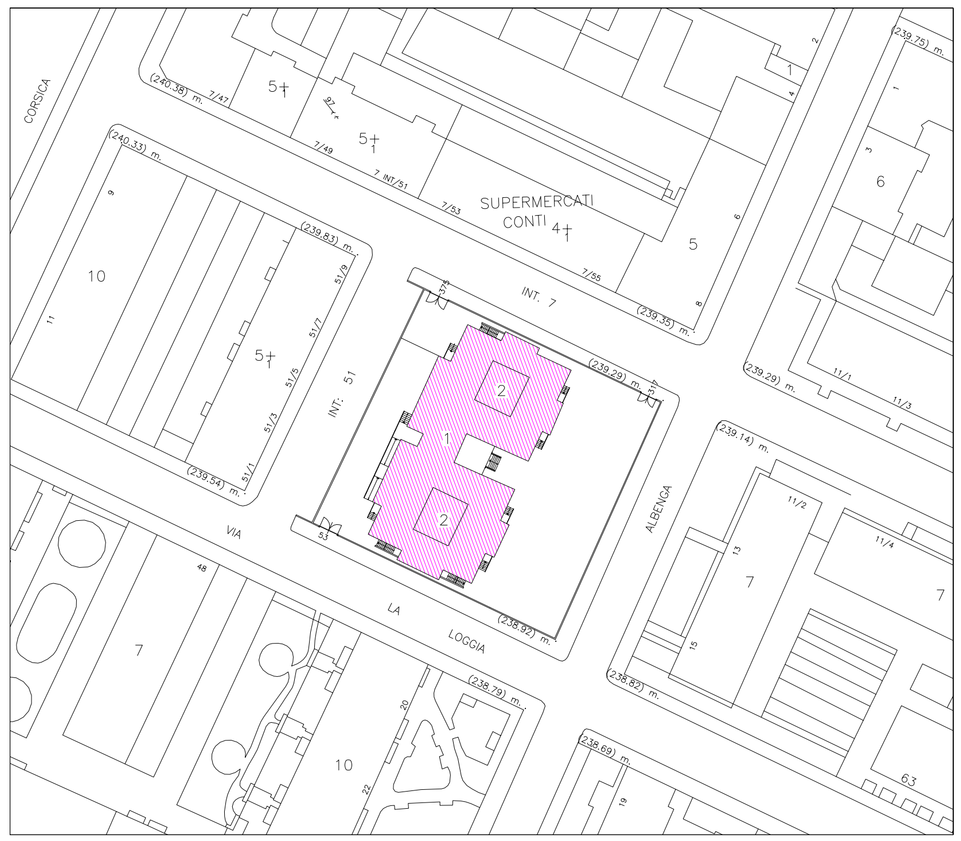

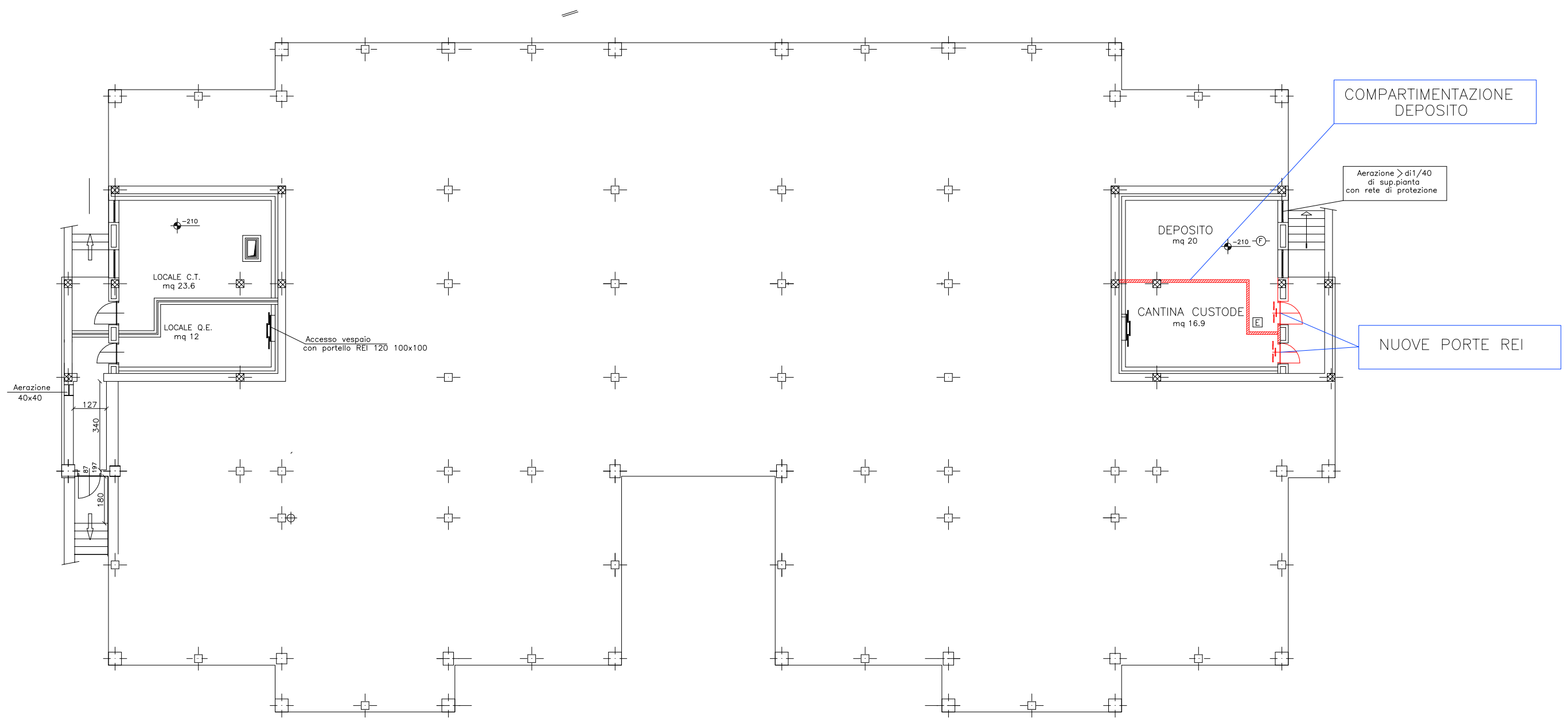

PIANTA PIANO SEMINTERRATO