

CITTA' DI TORINO

DIREZIONE EDIFICI MUNICIPALI
PATRIMONIO E VERDE

SERVIZIO EDIFICI MUNICIPALI

Allegato n° 11

MANUTENZIONE STRAORDINARIA SEDI POLIZIA MUNICIPALE

Progettisti:

arch. Marco MICHELOTTI
geom. Salvatore RIZZO

*Coordinatore della Sicurezza
in fase di Progettazione:*

arch. Marco MICHELOTTI

Collaboratori:

geom. Salvatore MASSA

Responsabile del Procedimento: arch. Dario SARDI

PROGETTO DEFINITIVO

OGGETTO:

ELABORATO GRAFICO
VIA BAZZI 6
SEZ.NE TERRIT.LE "AURORA – VANCHIGLIA"

NOME-FILE

Scala Plot
Scala_Plot

RIFERIMENTO

SCALA 1:1.000
1:200

REV MODIFICHE

DATA

DISEGNATORE


0 EMISSIONE

NOV. 2014

arch. Marco MICHELOTTI

ELABORATO

001

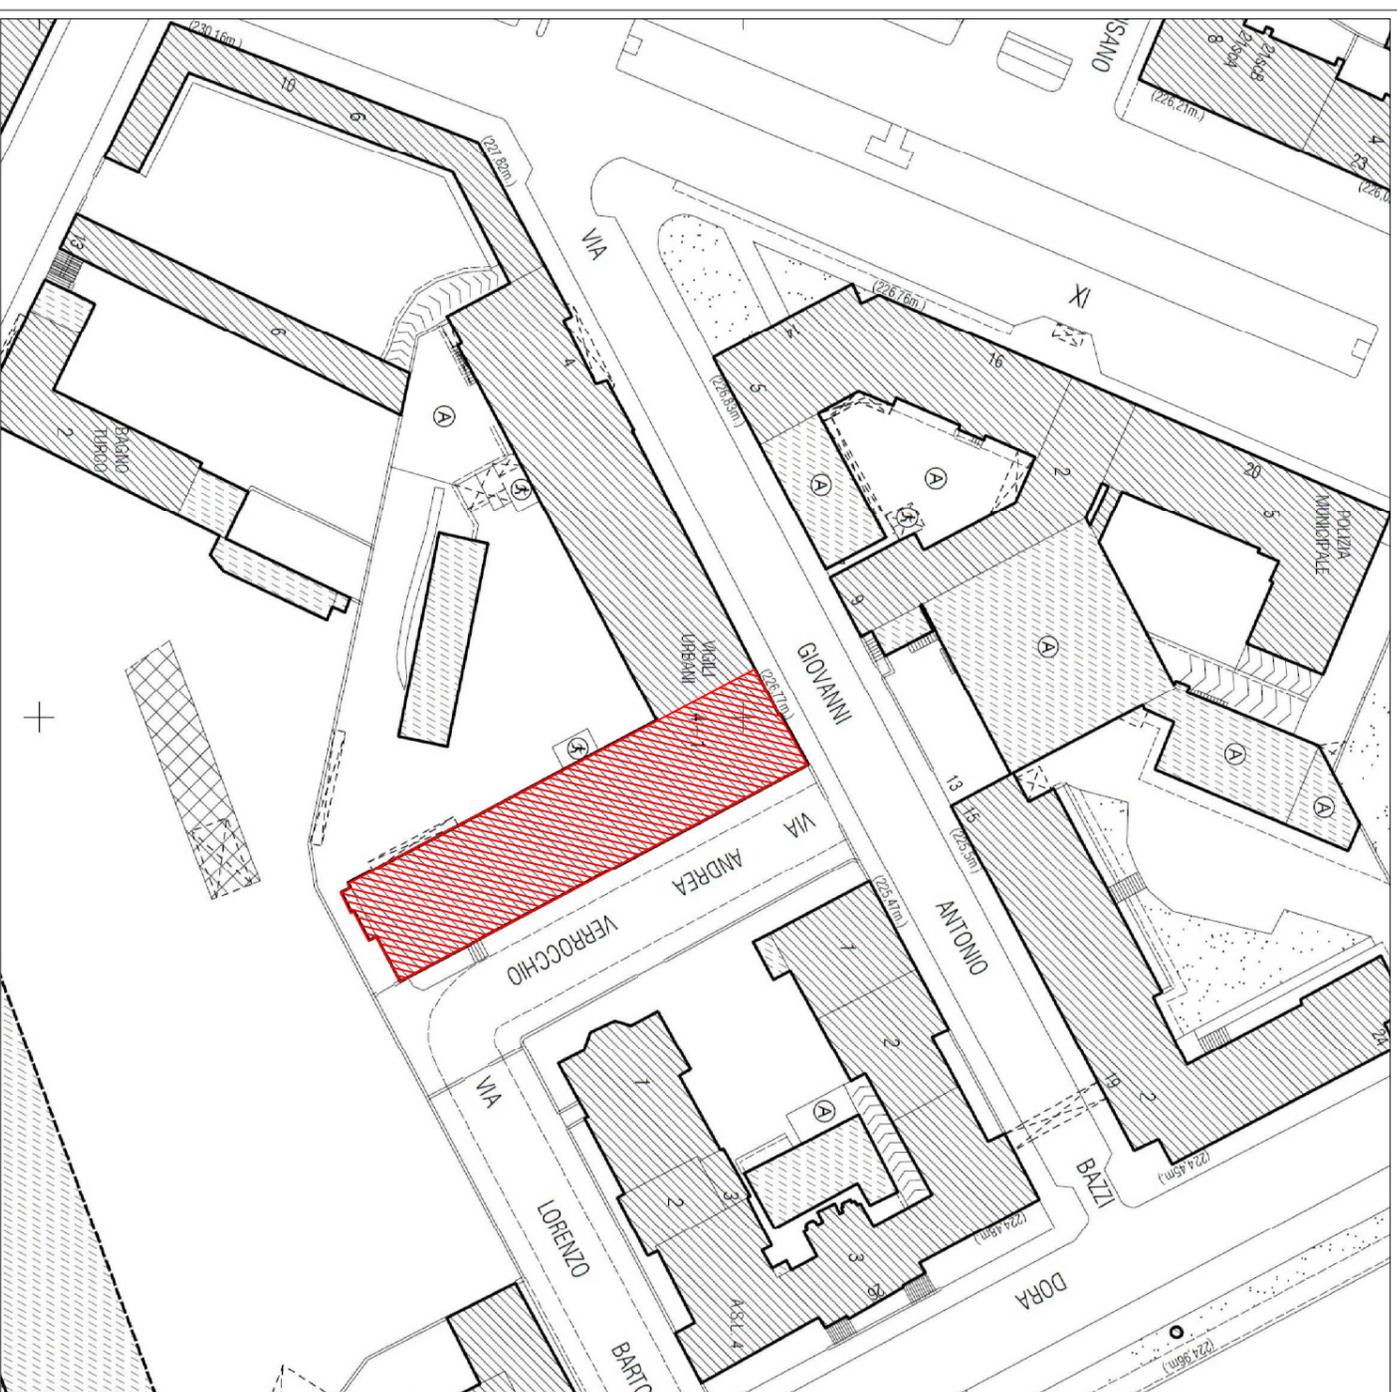

CARTA TECNICA

FOGLIO 192
scala 1:1.000




DEMOLIZIONI



OPERE IN PROGETTO

INTERVENTI:


- Messa in sicurezza dei soffitti interni, soggetti a sfondellamento

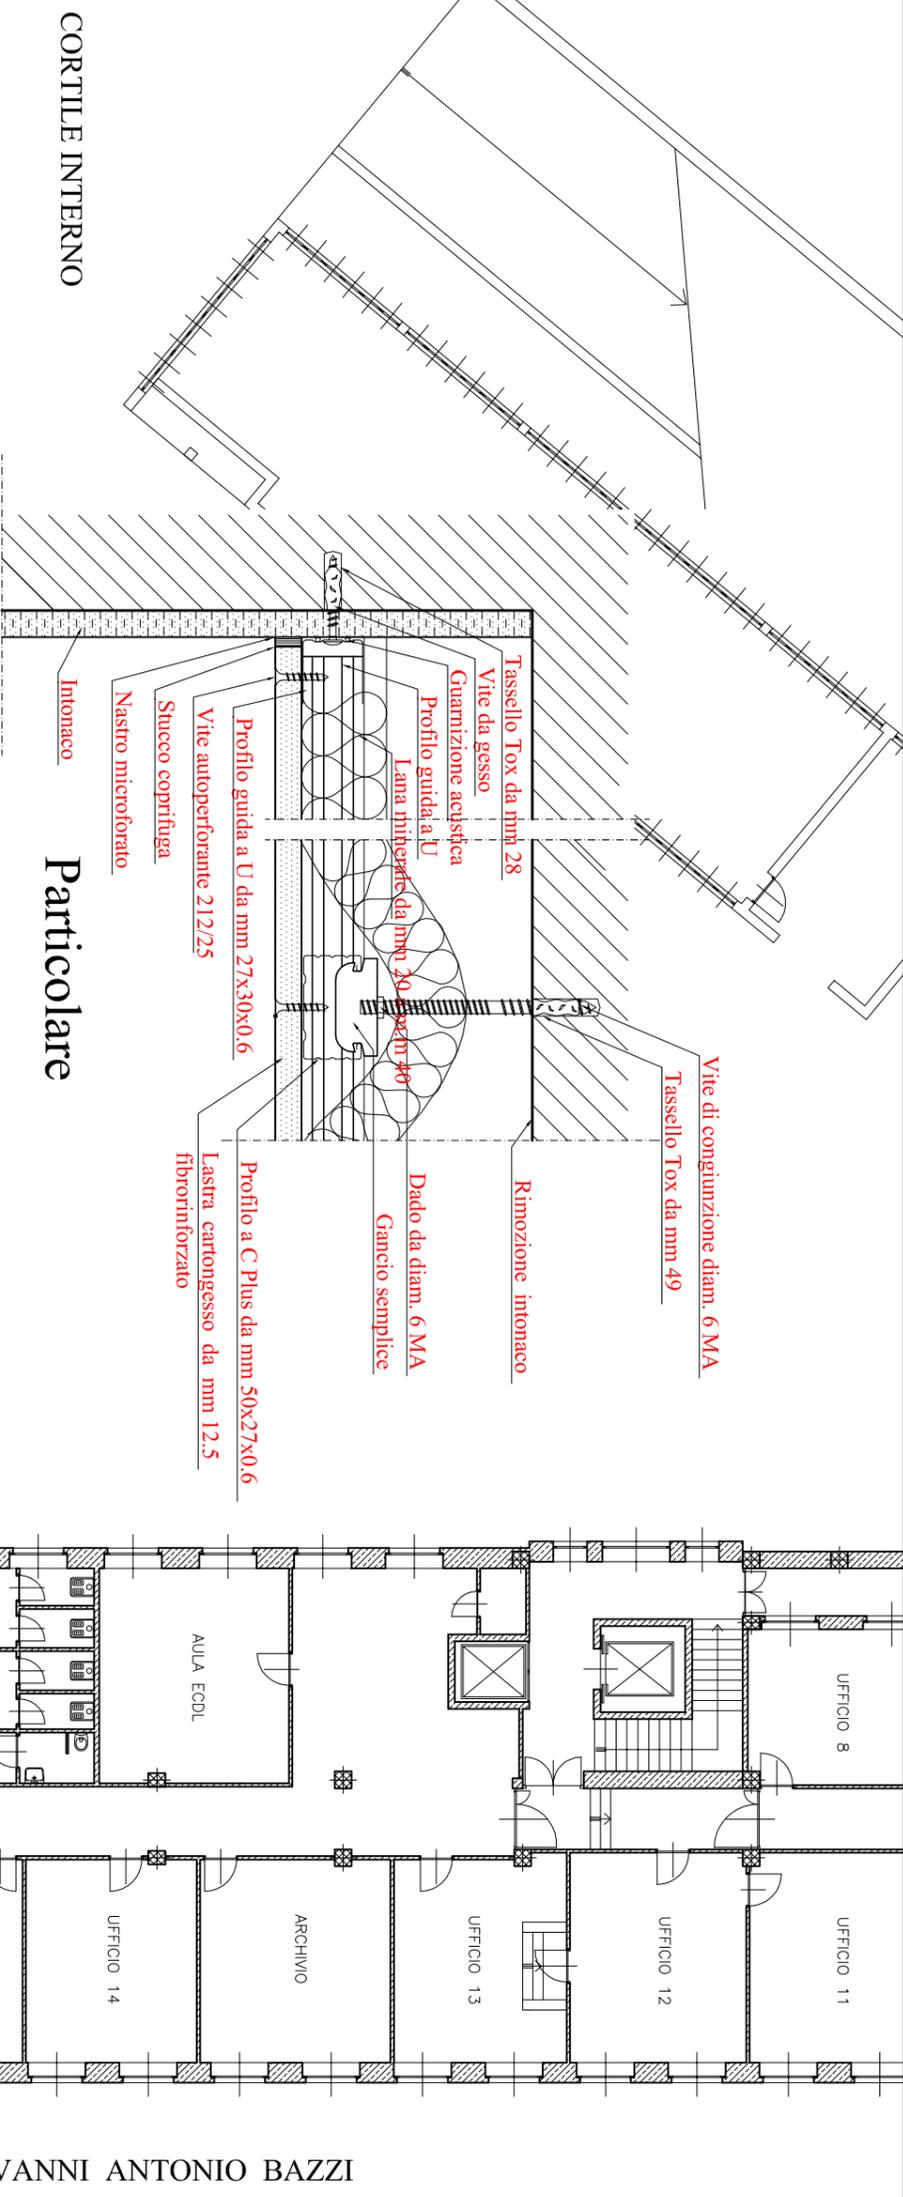

CORTILE INTERNO

Particolare

VIA GIOVANNI ANTONIO BAZZI

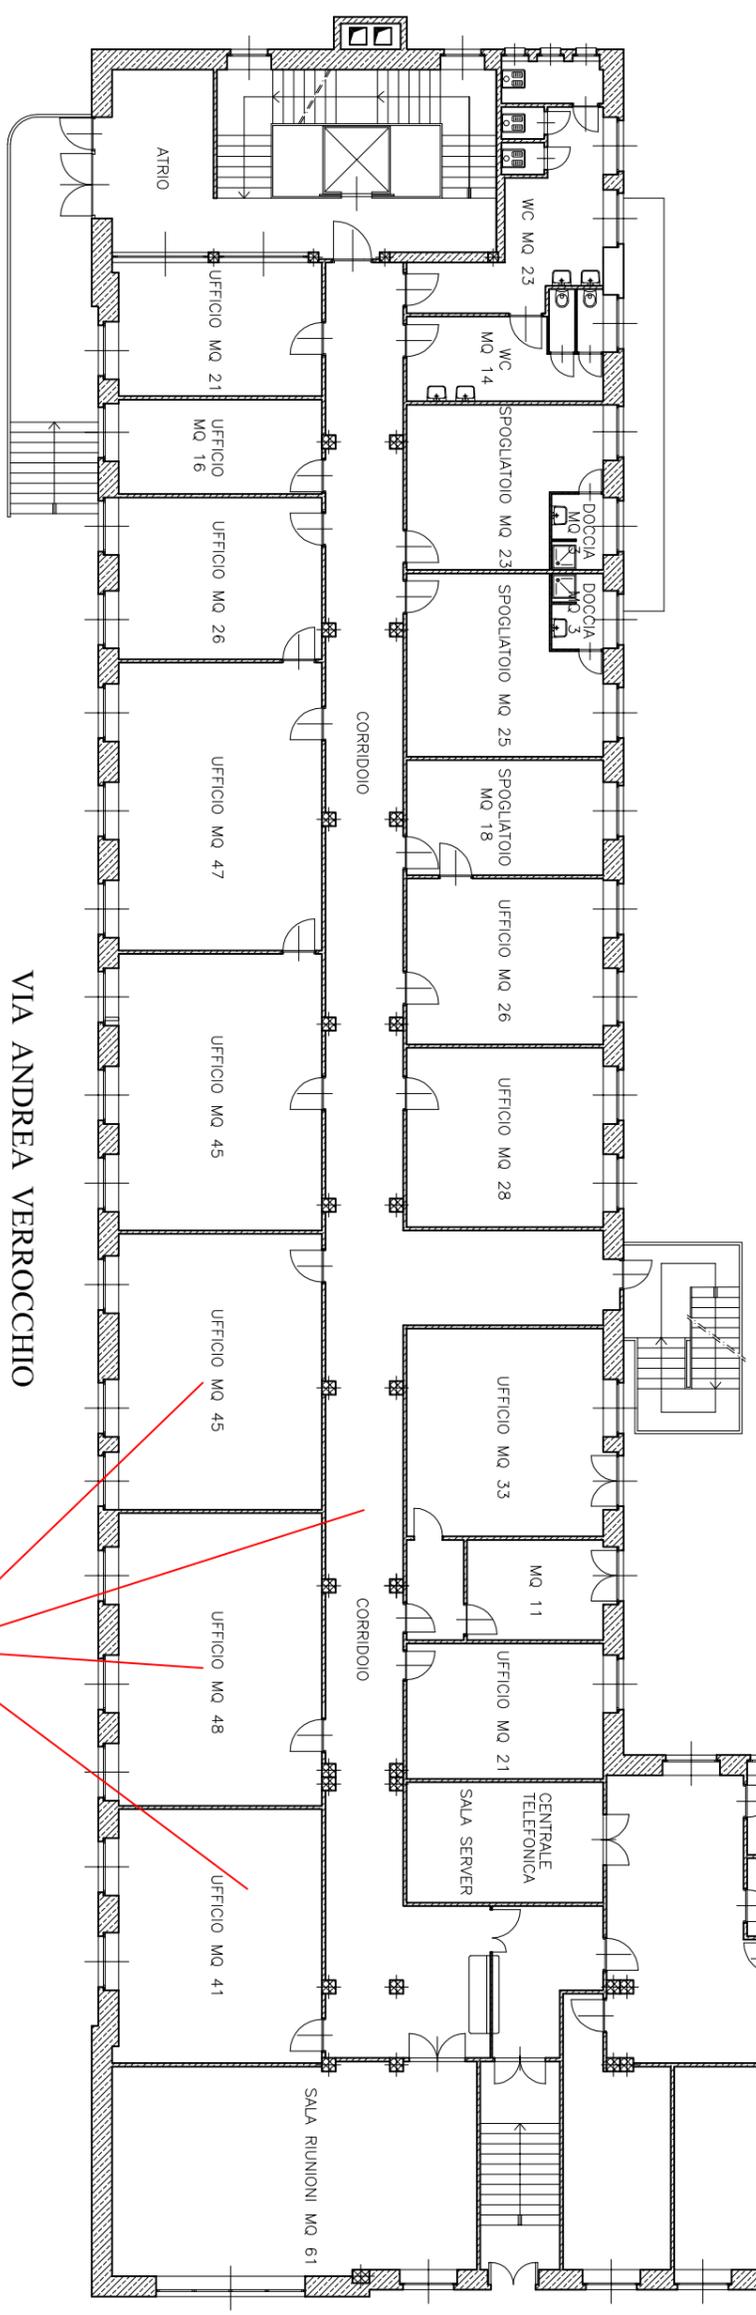

VIA ANDREA VERROCCHIO

Piano Terra
scala 1:200

MESSA IN SICUREZZA DELLA SOLETTA
DA RISCHIO SFONDELLAMENTO

via Bazzi 6