

# CITTA' DI TORINO

DIREZIONE EDIFICI MUNICIPALI  
PATRIMONIO E VERDE  
SERVIZIO EDIFICI MUNICIPALI

## MANUTENZIONE STRAORDINARIA SEDI POLIZIA MUNICIPALE

**Allegato n° 14**

*Progettisti:*

arch. Marco MICHELOTTI  
geom. Salvatore RIZZO

*Coordinatore della Sicurezza  
in fase di Progettazione:*

arch. Marco MICHELOTTI  
geom. Salvatore MASSA

*Collaboratori:*

*Responsabile del Procedimento:* arch. Dario SARDI

### PROGETTO DEFINITIVO

OGGETTO:

ELABORATO GRAFICO  
VIA GARIBALDI 25  
UFFICIO NOTIFICHE

NOME-FILE

Scala Plot  
Scala\_Plot

RIFERIMENTO

SCALA  
1:1.000 1:1.00  
1:200

REV MODIFICHE

DATA

DISEGNATORE

0 EMISSIONE

NOV. 2014

arch. Marco MICHELOTTI

1

2


3

4

5

ELABORATO

004

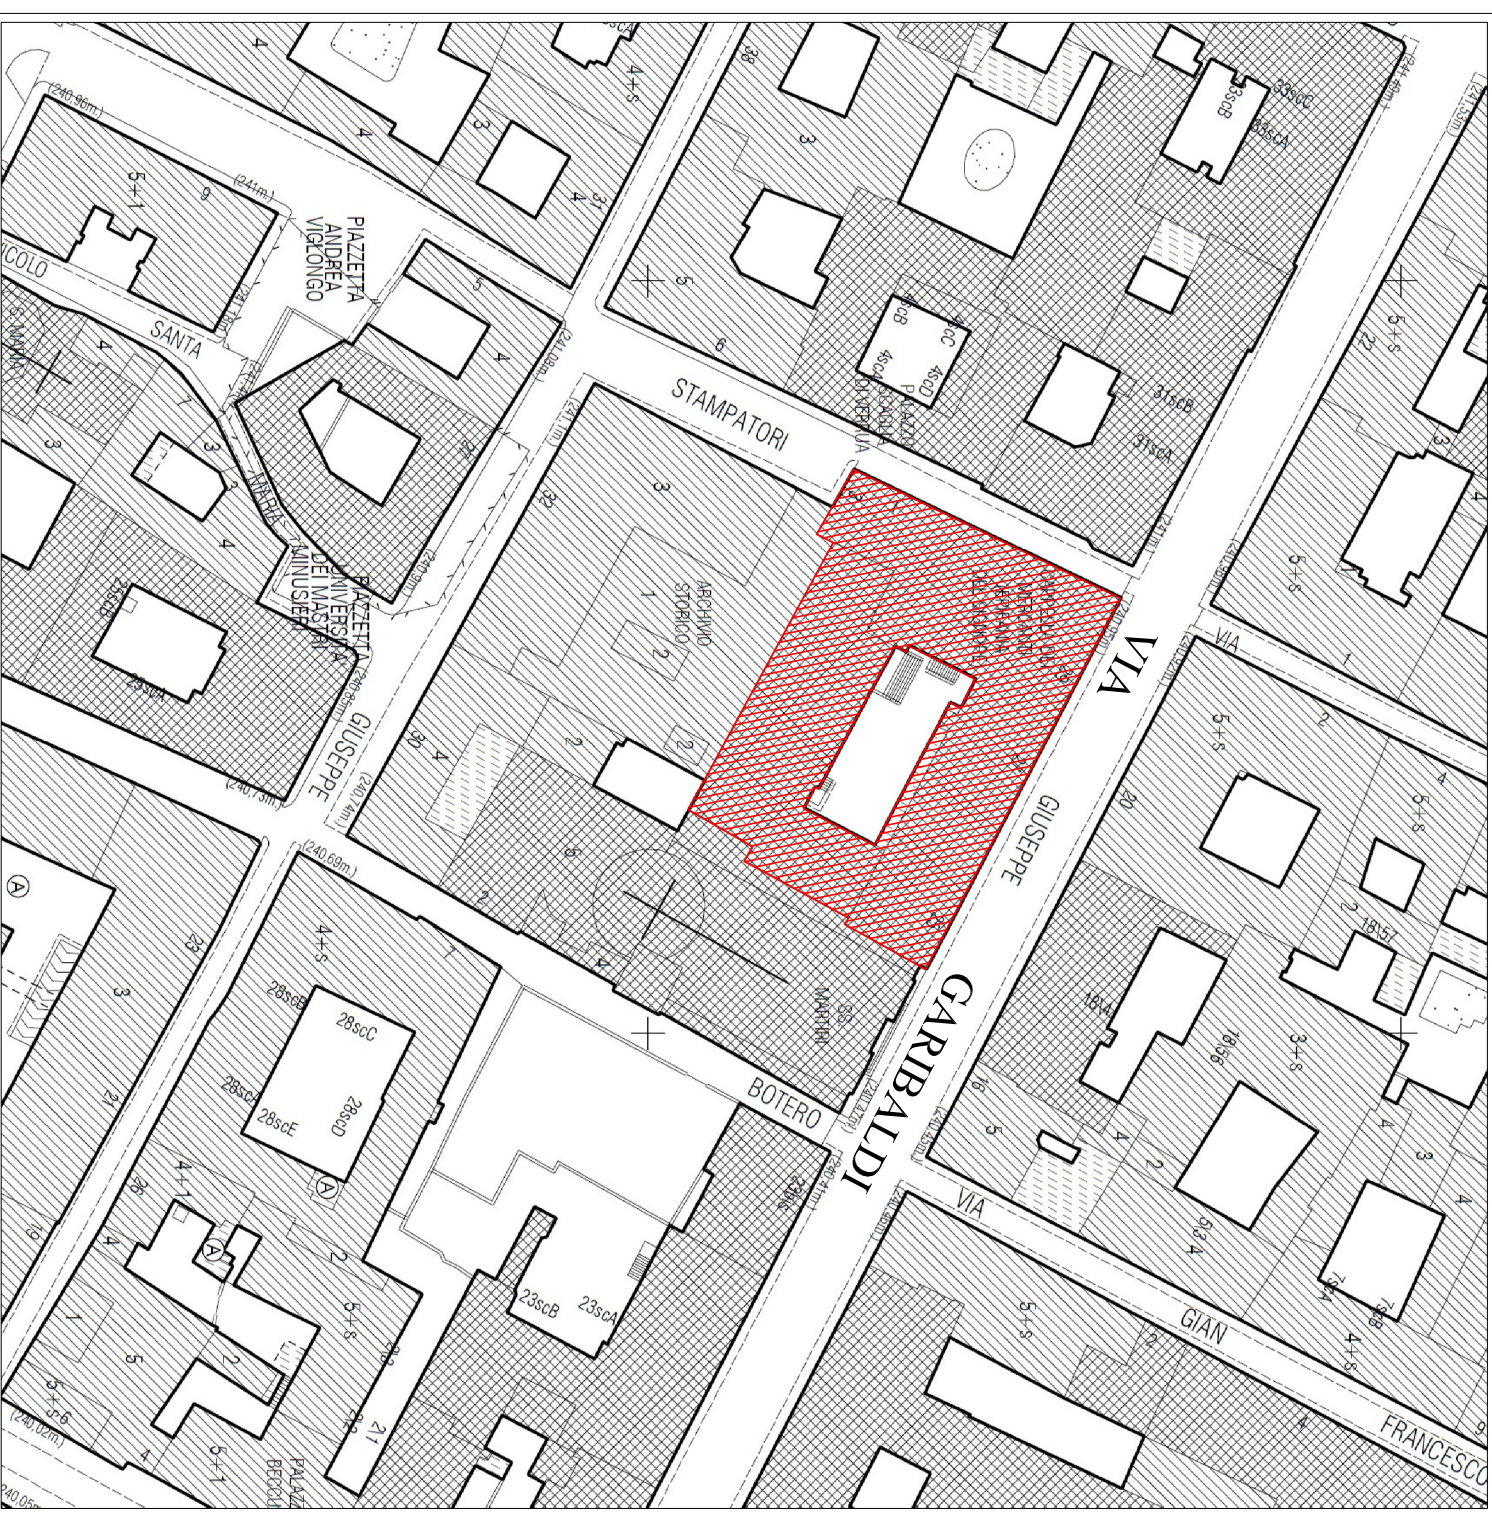

### CARTA TECNICA

FOGLIO 212  
scala 1:1.000



DEMOLIZIONI



OPERE IN PROGETTO

#### INTERVENTI:

- Realizzazione nuovi servizi igienici a piano secondo
- Rifacimento dorsale di scarico in fognatura

