

Allegato

CITTÀ DI TORINO
VICE DIREZIONE INGEGNERIA
DIREZIONE INFRASTRUTTURE E MOBILITÀ
SERVIZIO PONTI, VIE D'ACQUA E INFRASTRUTTURE

INTERVENTI URGENTI SU SCARPATE E SEDIMI STRADE COLLINARI LOTTO 7

PROGETTO: **ELABORATO:**
DEFINITIVO
DATA: **Strada Pecetto 1**
SETTEMBRE 2013 **Stato di fatto**

GRUPPO DI LAVORO
Ing. Antonio MOLLO
Arch. Giorgio COROTTO


PROGETTISTA:
Ing. Giovanni COBELLI

RESPONSABILE DEL PROCEDIMENTO:
Ing. Giorgio MARINICO


DIRETTORE DELLA DIREZIONE INFRASTRUTTURE E MOBILITÀ
Ing. Roberto BERNASCO

TAVOLA: 1.2
REVISIONE: 19/04/13
SCALE: varie

Ubicazione
scala 1:20.000

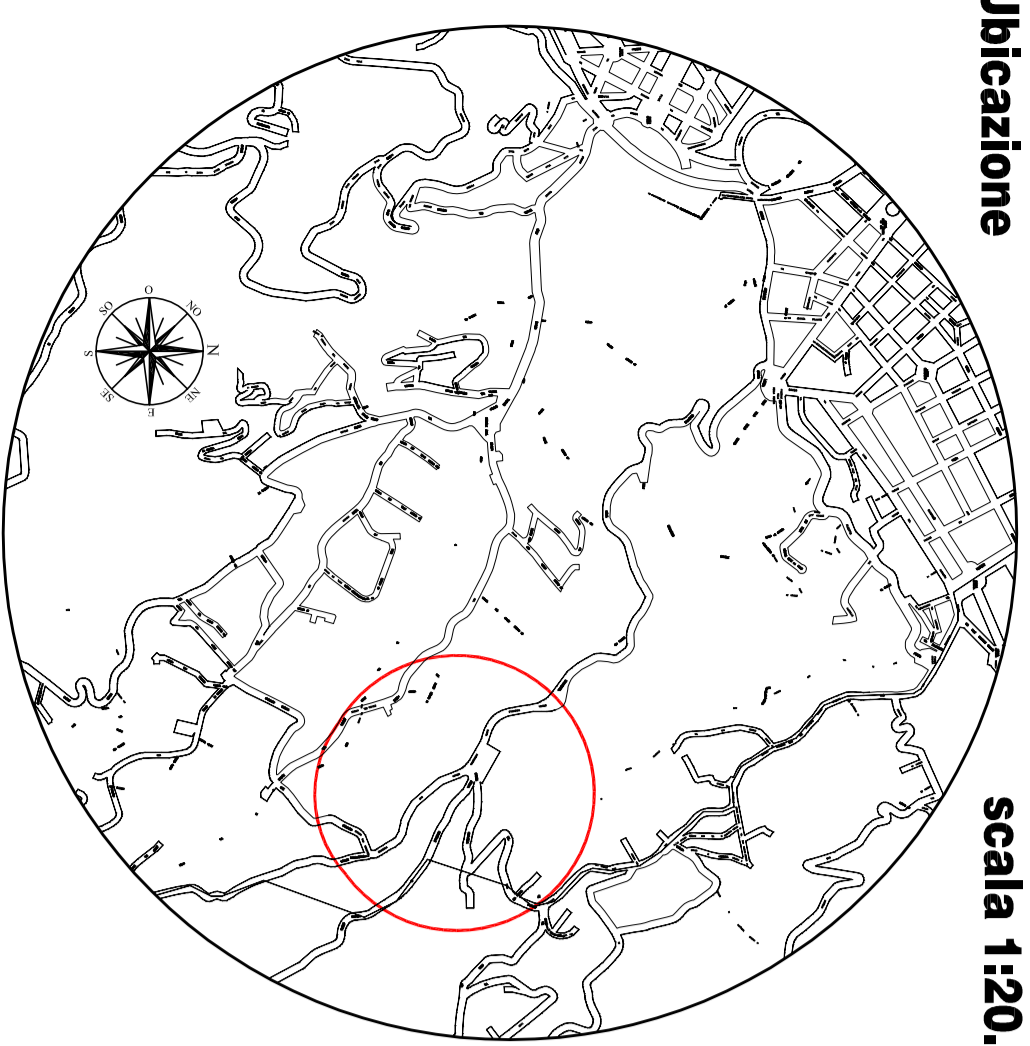


Planimetria e rilievo dell'area di intervento

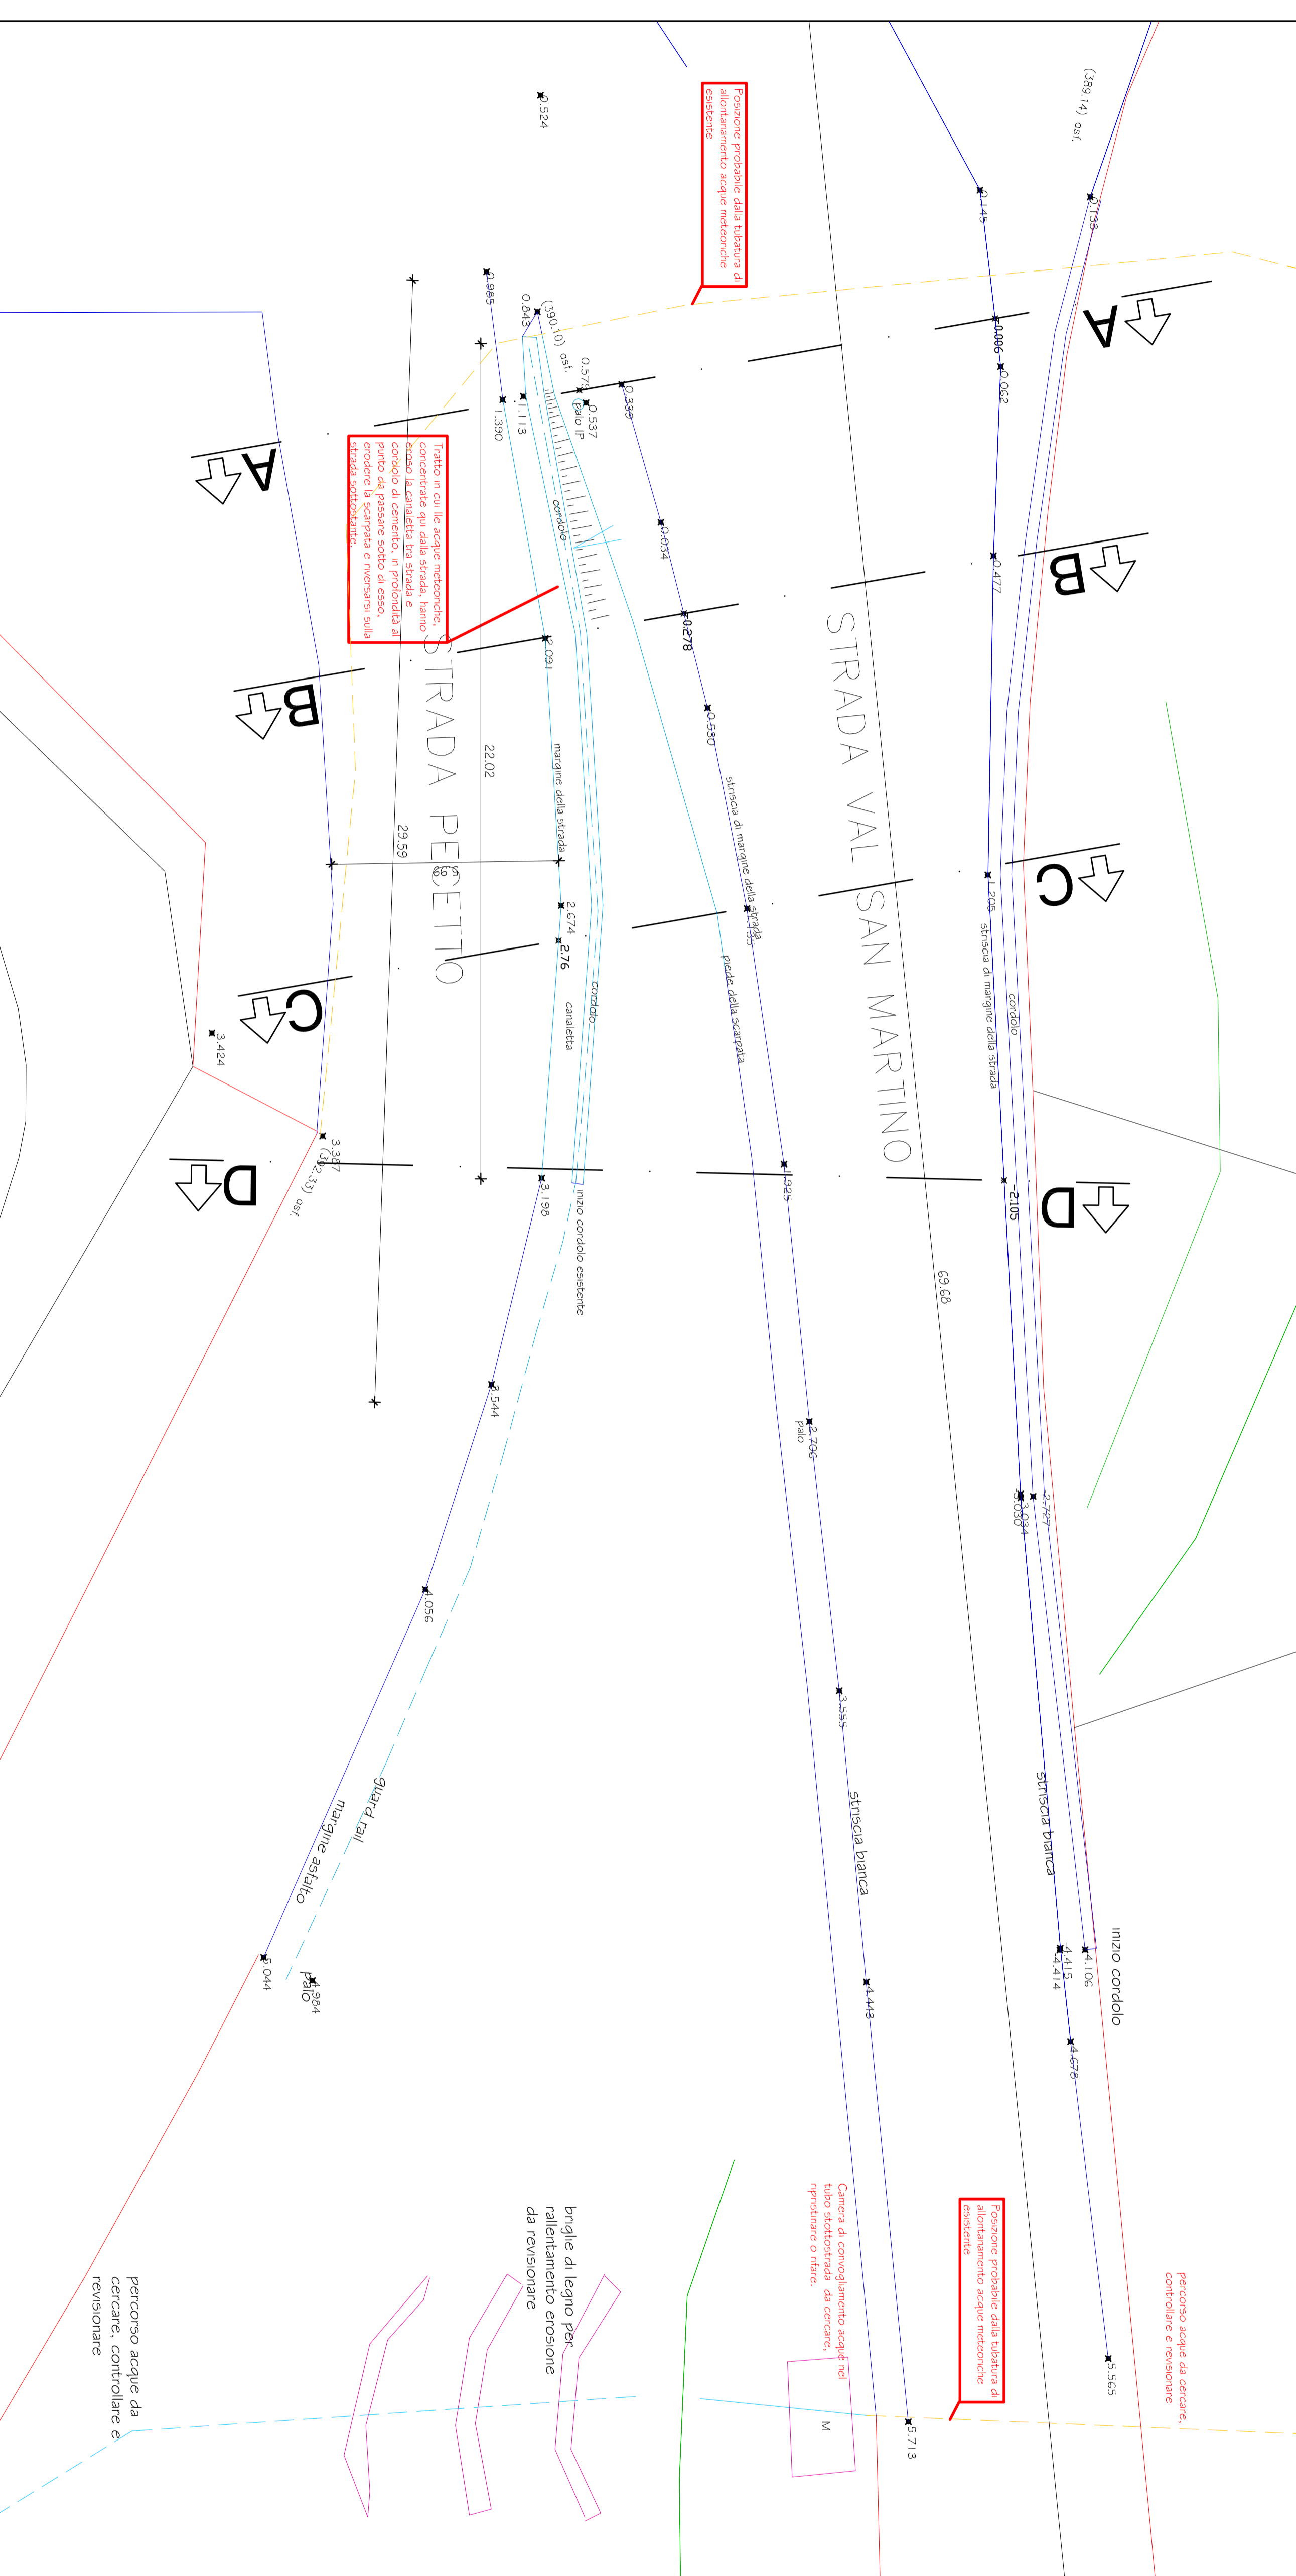


scala 1:100

scala 1:100

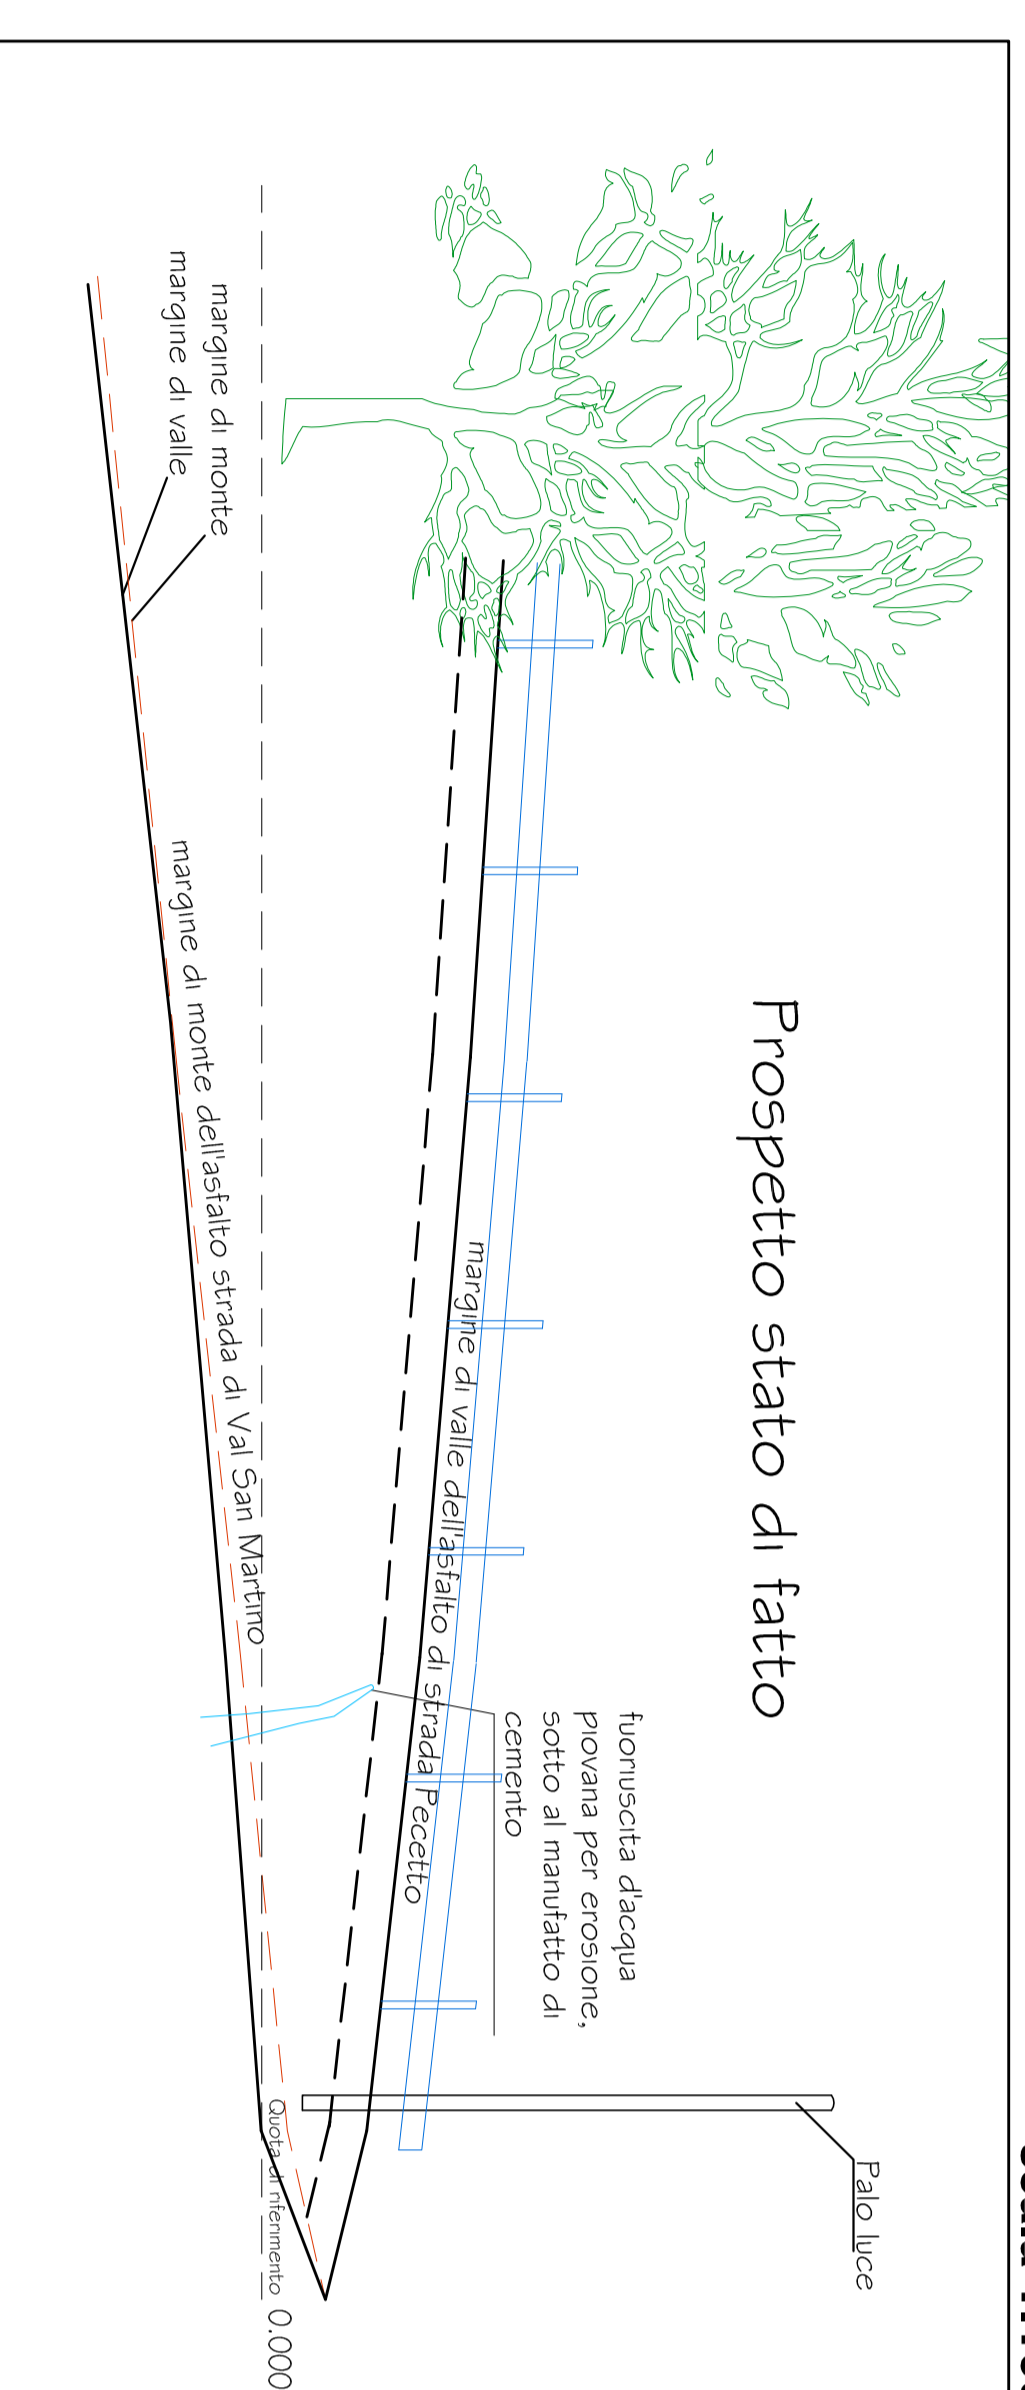


Prospetto stato di fatto

scala 1:100

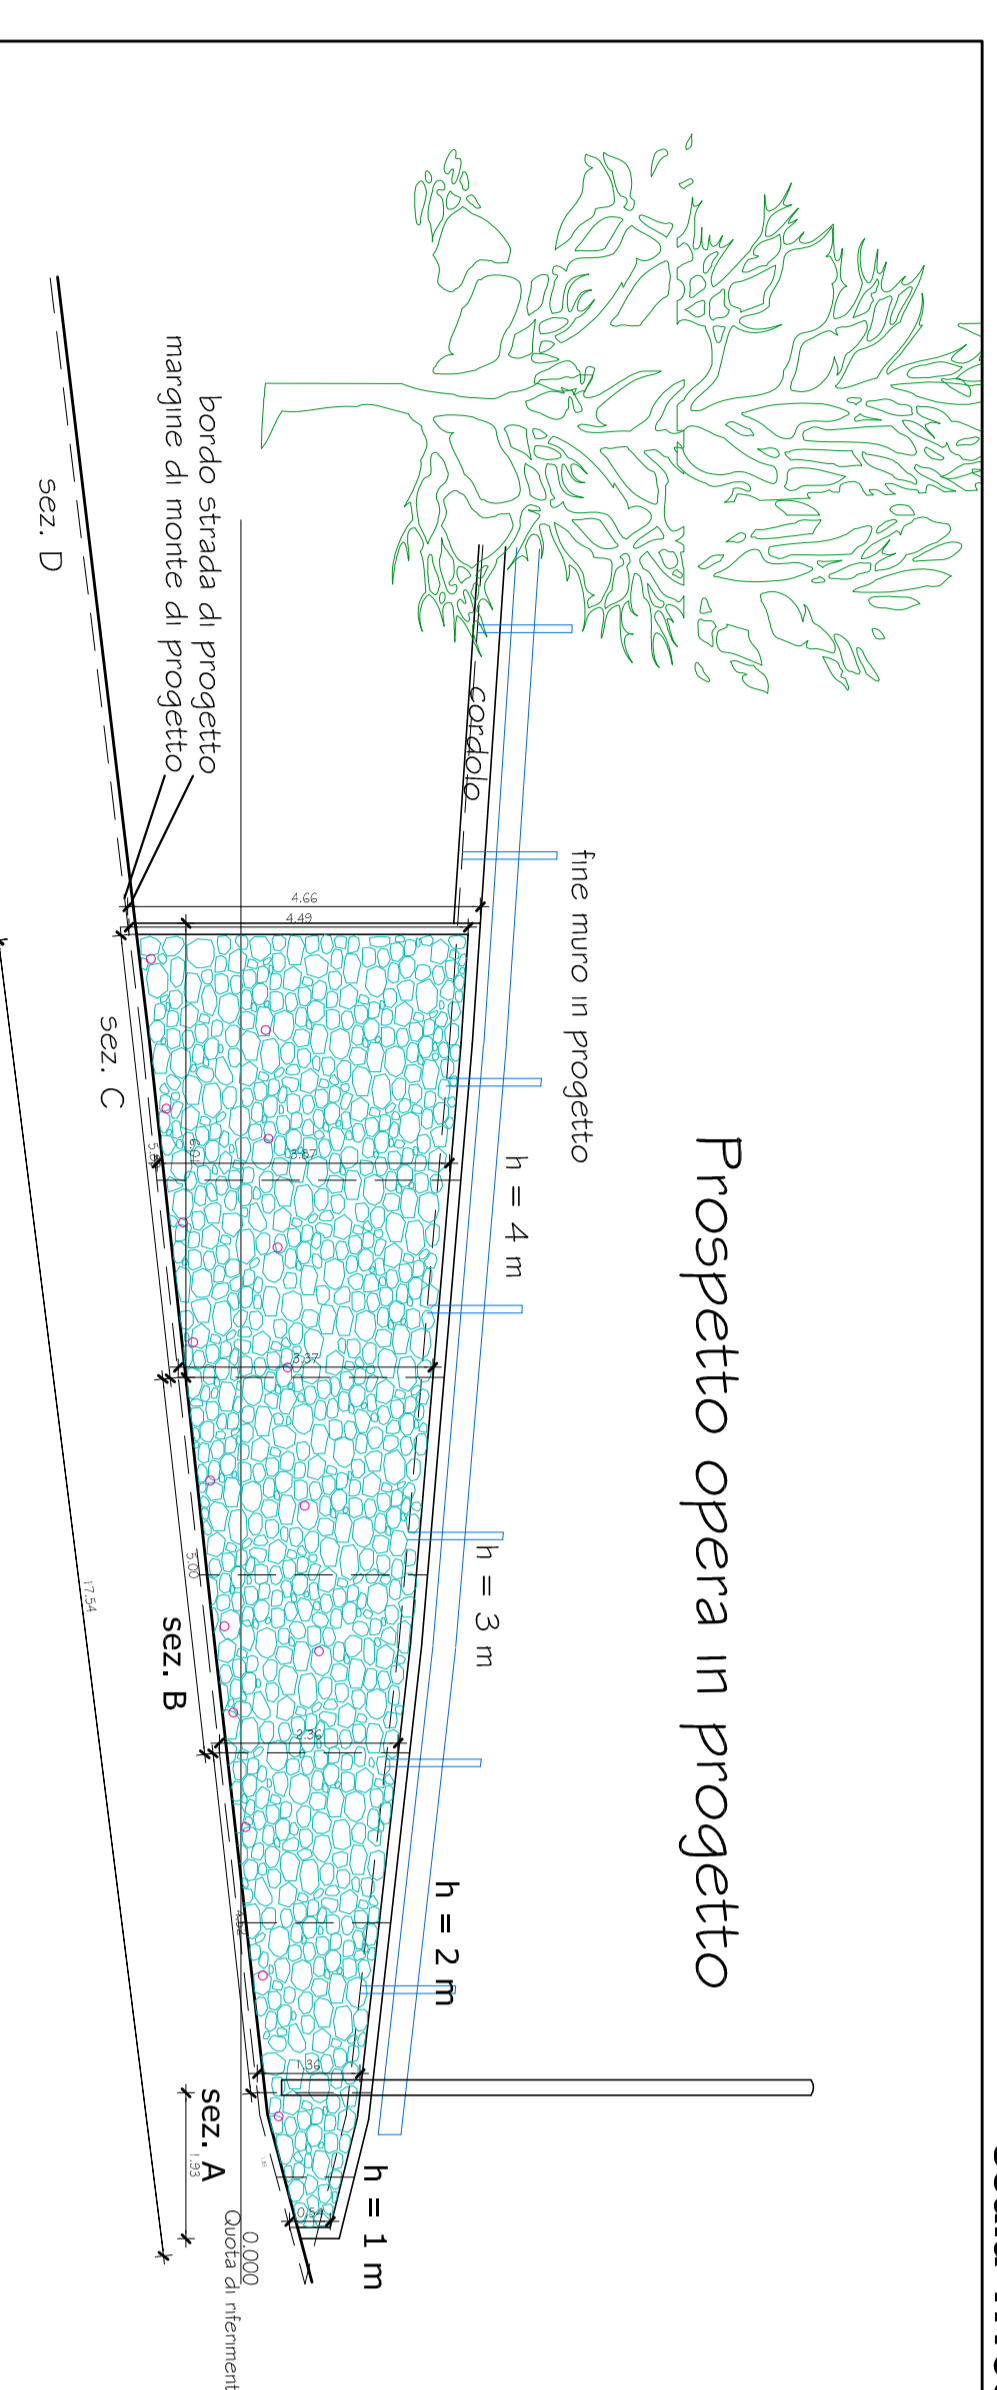

Prospetto opera in progetto

scala 1:100

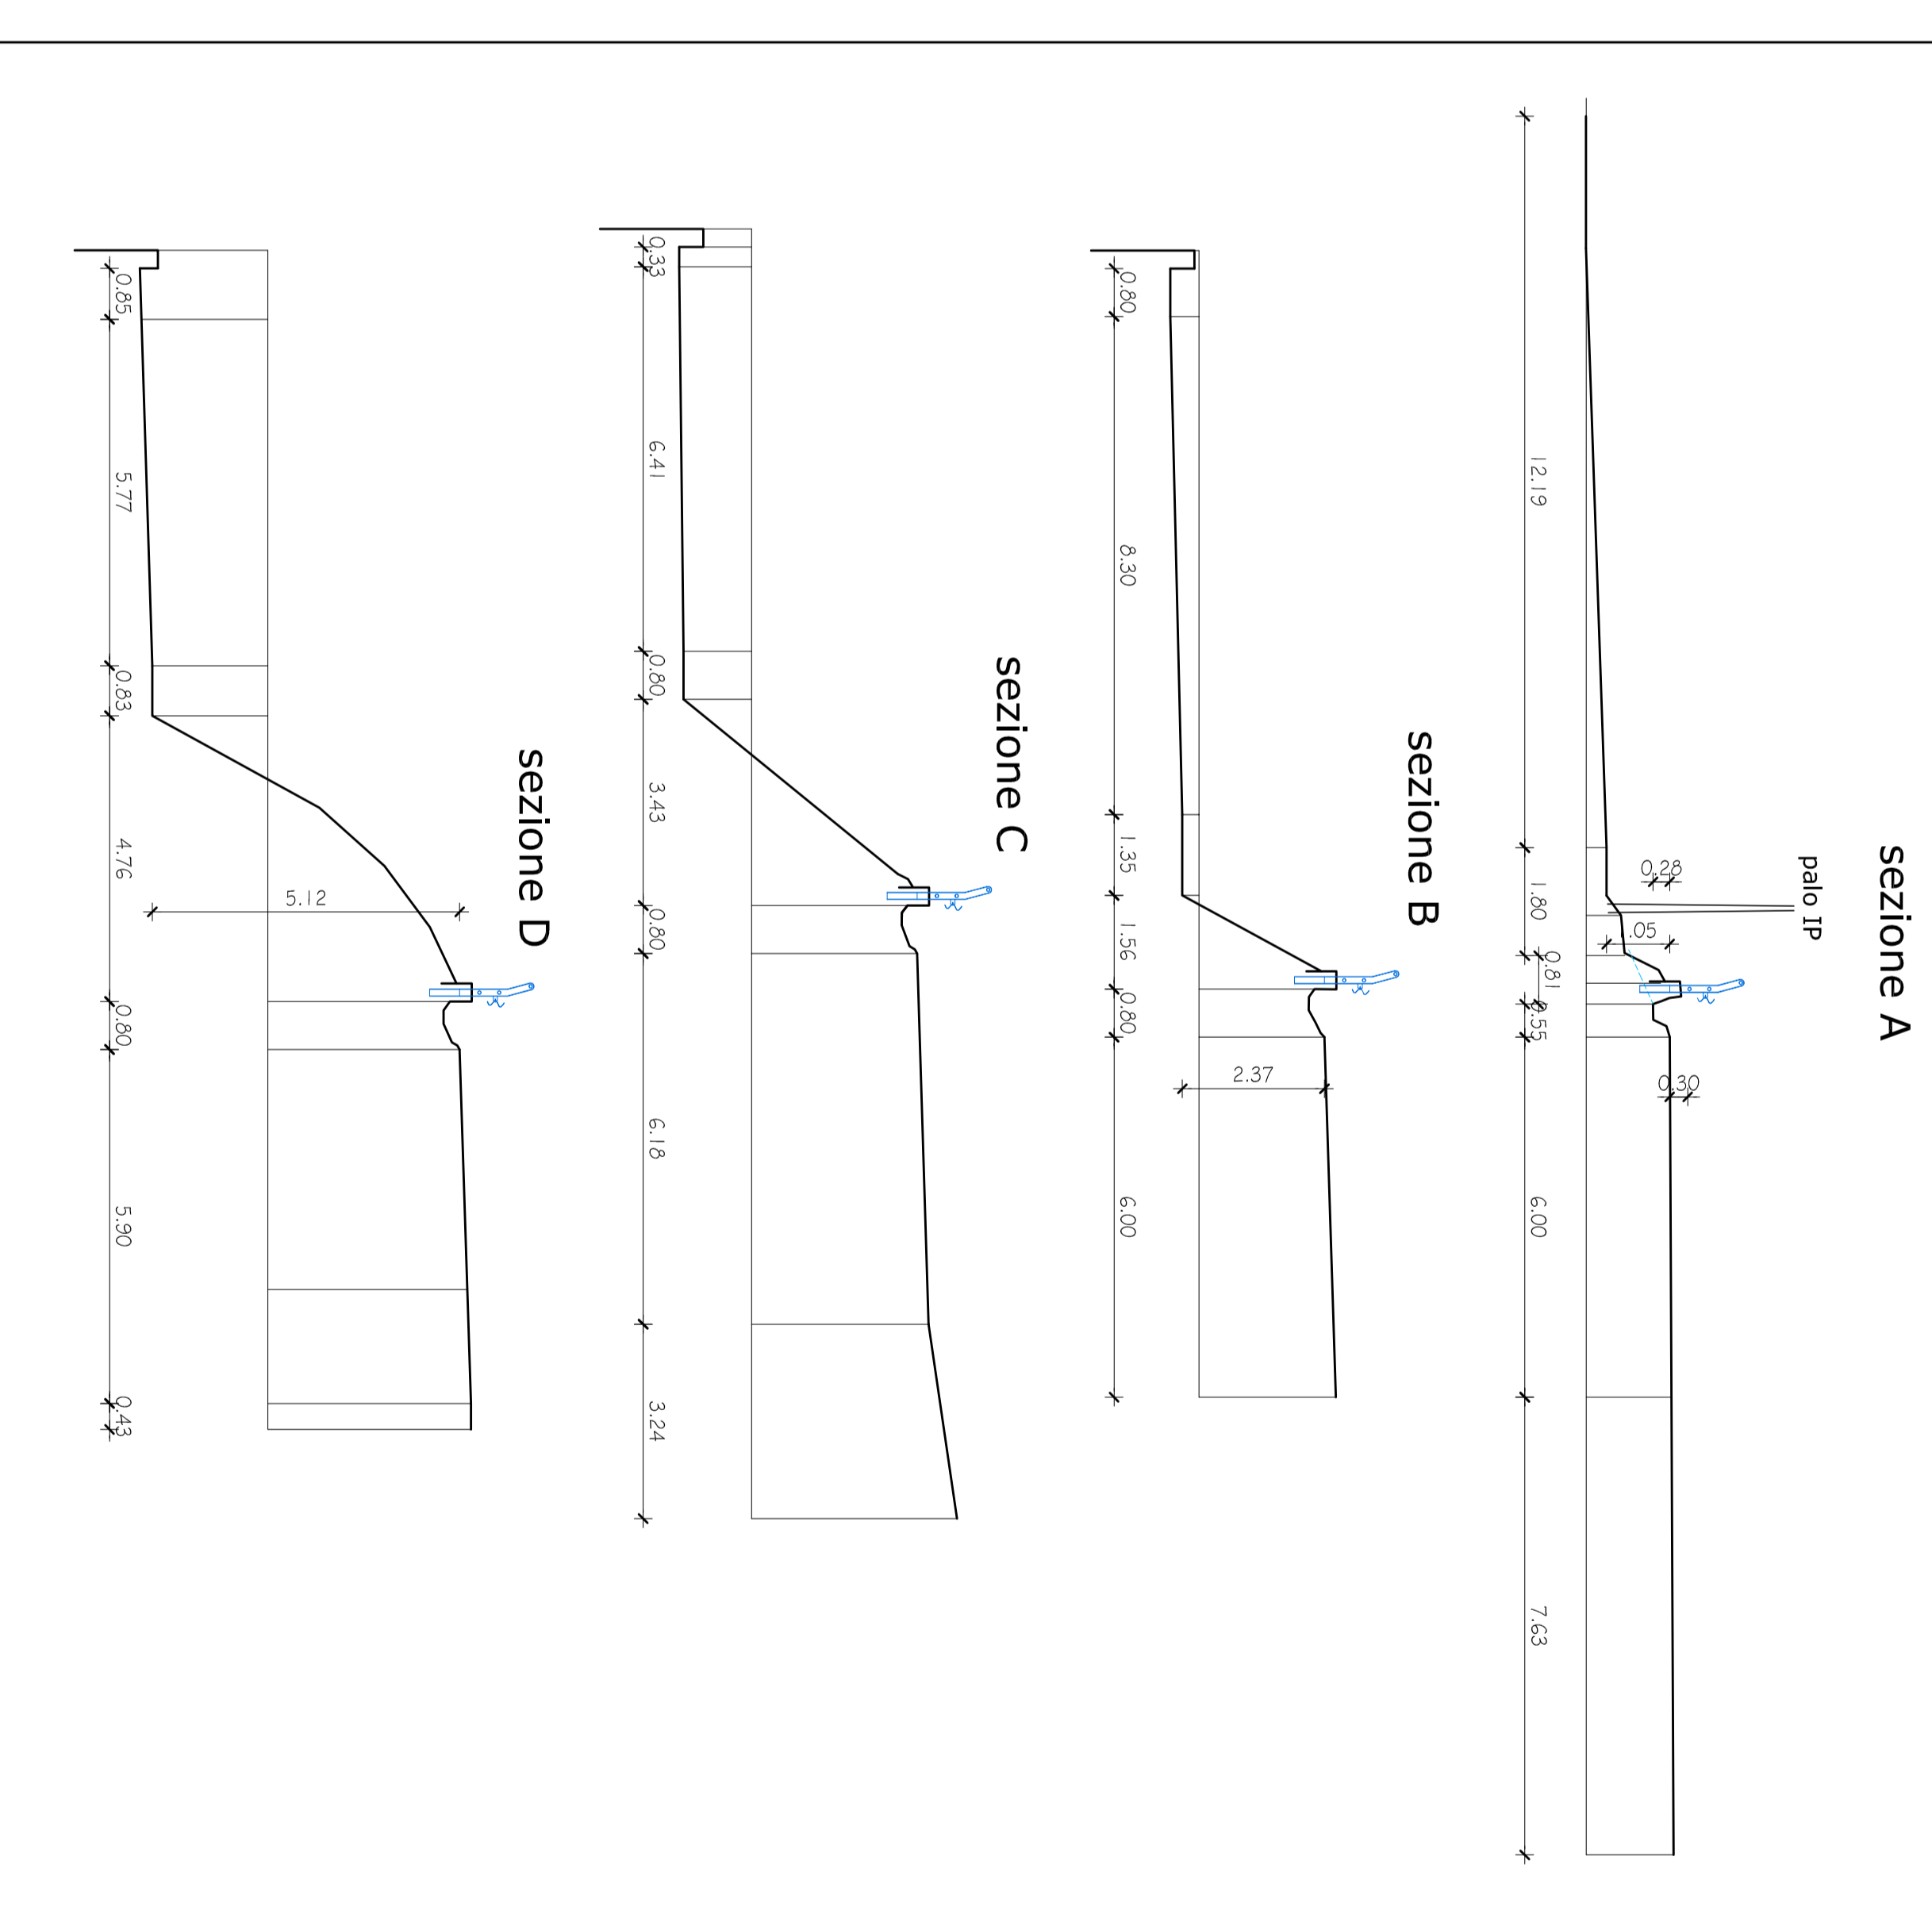

sezione A

sezione B

sezione C

sezione D