

**INTERVENTI URGENTI SU SCARPATE
E SEDIMI STRADE COLLINARI**

LOTTO 7


PROGETTO: **DEFINITIVO**
LABORATORIO: **Strada Pecetto 1**
DATA: **SETTEMBRE 2013**
GRUPPO DI LAVORO: **Progetto**

TAOLA: **1.3**
REVISIONE: **18mag13**
SCALA: **1:50**
PROGETTISTA: **Ing. Giovanni COBELLI**
Ing. Antonio MOLLO
Arch. Giorgio COROTTO


RESPONSABILE DEL PROCEDIMENTO:
Ing. Giorgio MANENCO

DIRETTORE DELLA DIREZIONE INFRASTRUTTURE E MOBILITÀ:
Ing. Roberto BERTASIO

Are di revisione pendenze stradali e manufatti per regimazione acque meteoriche

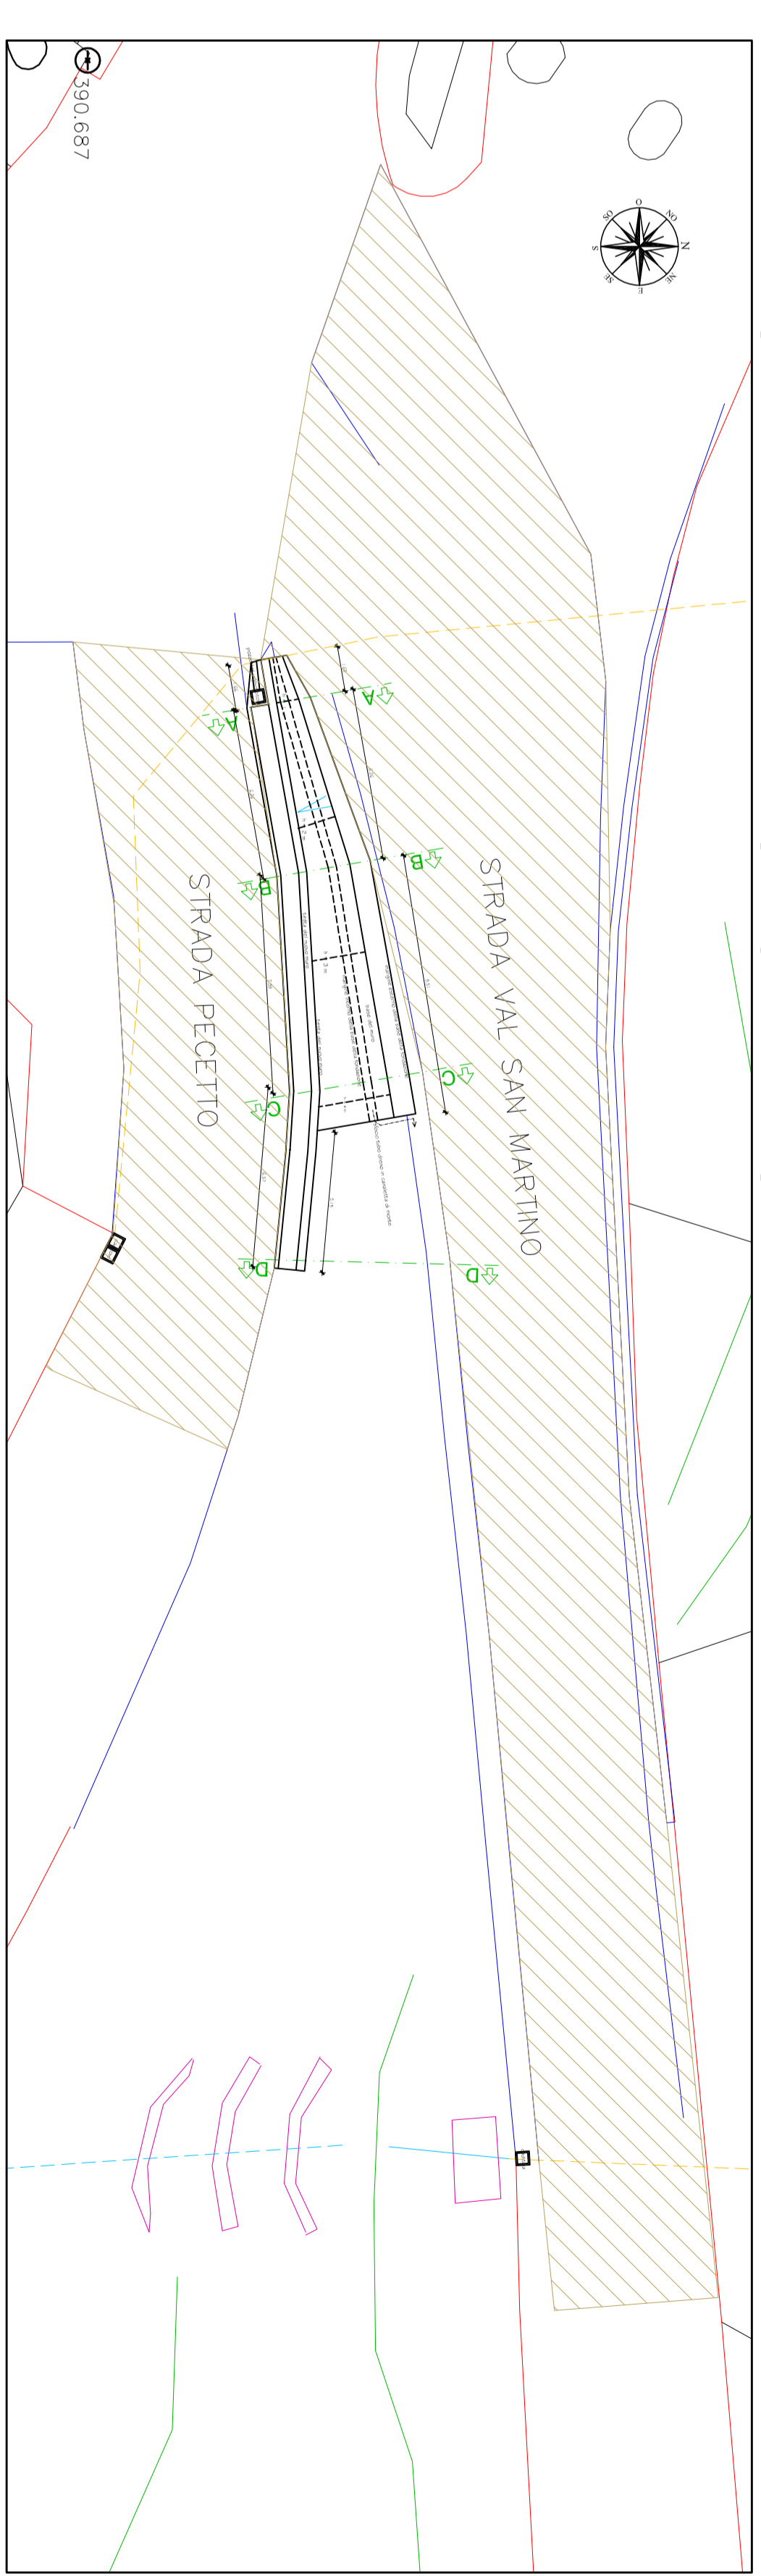


1:200

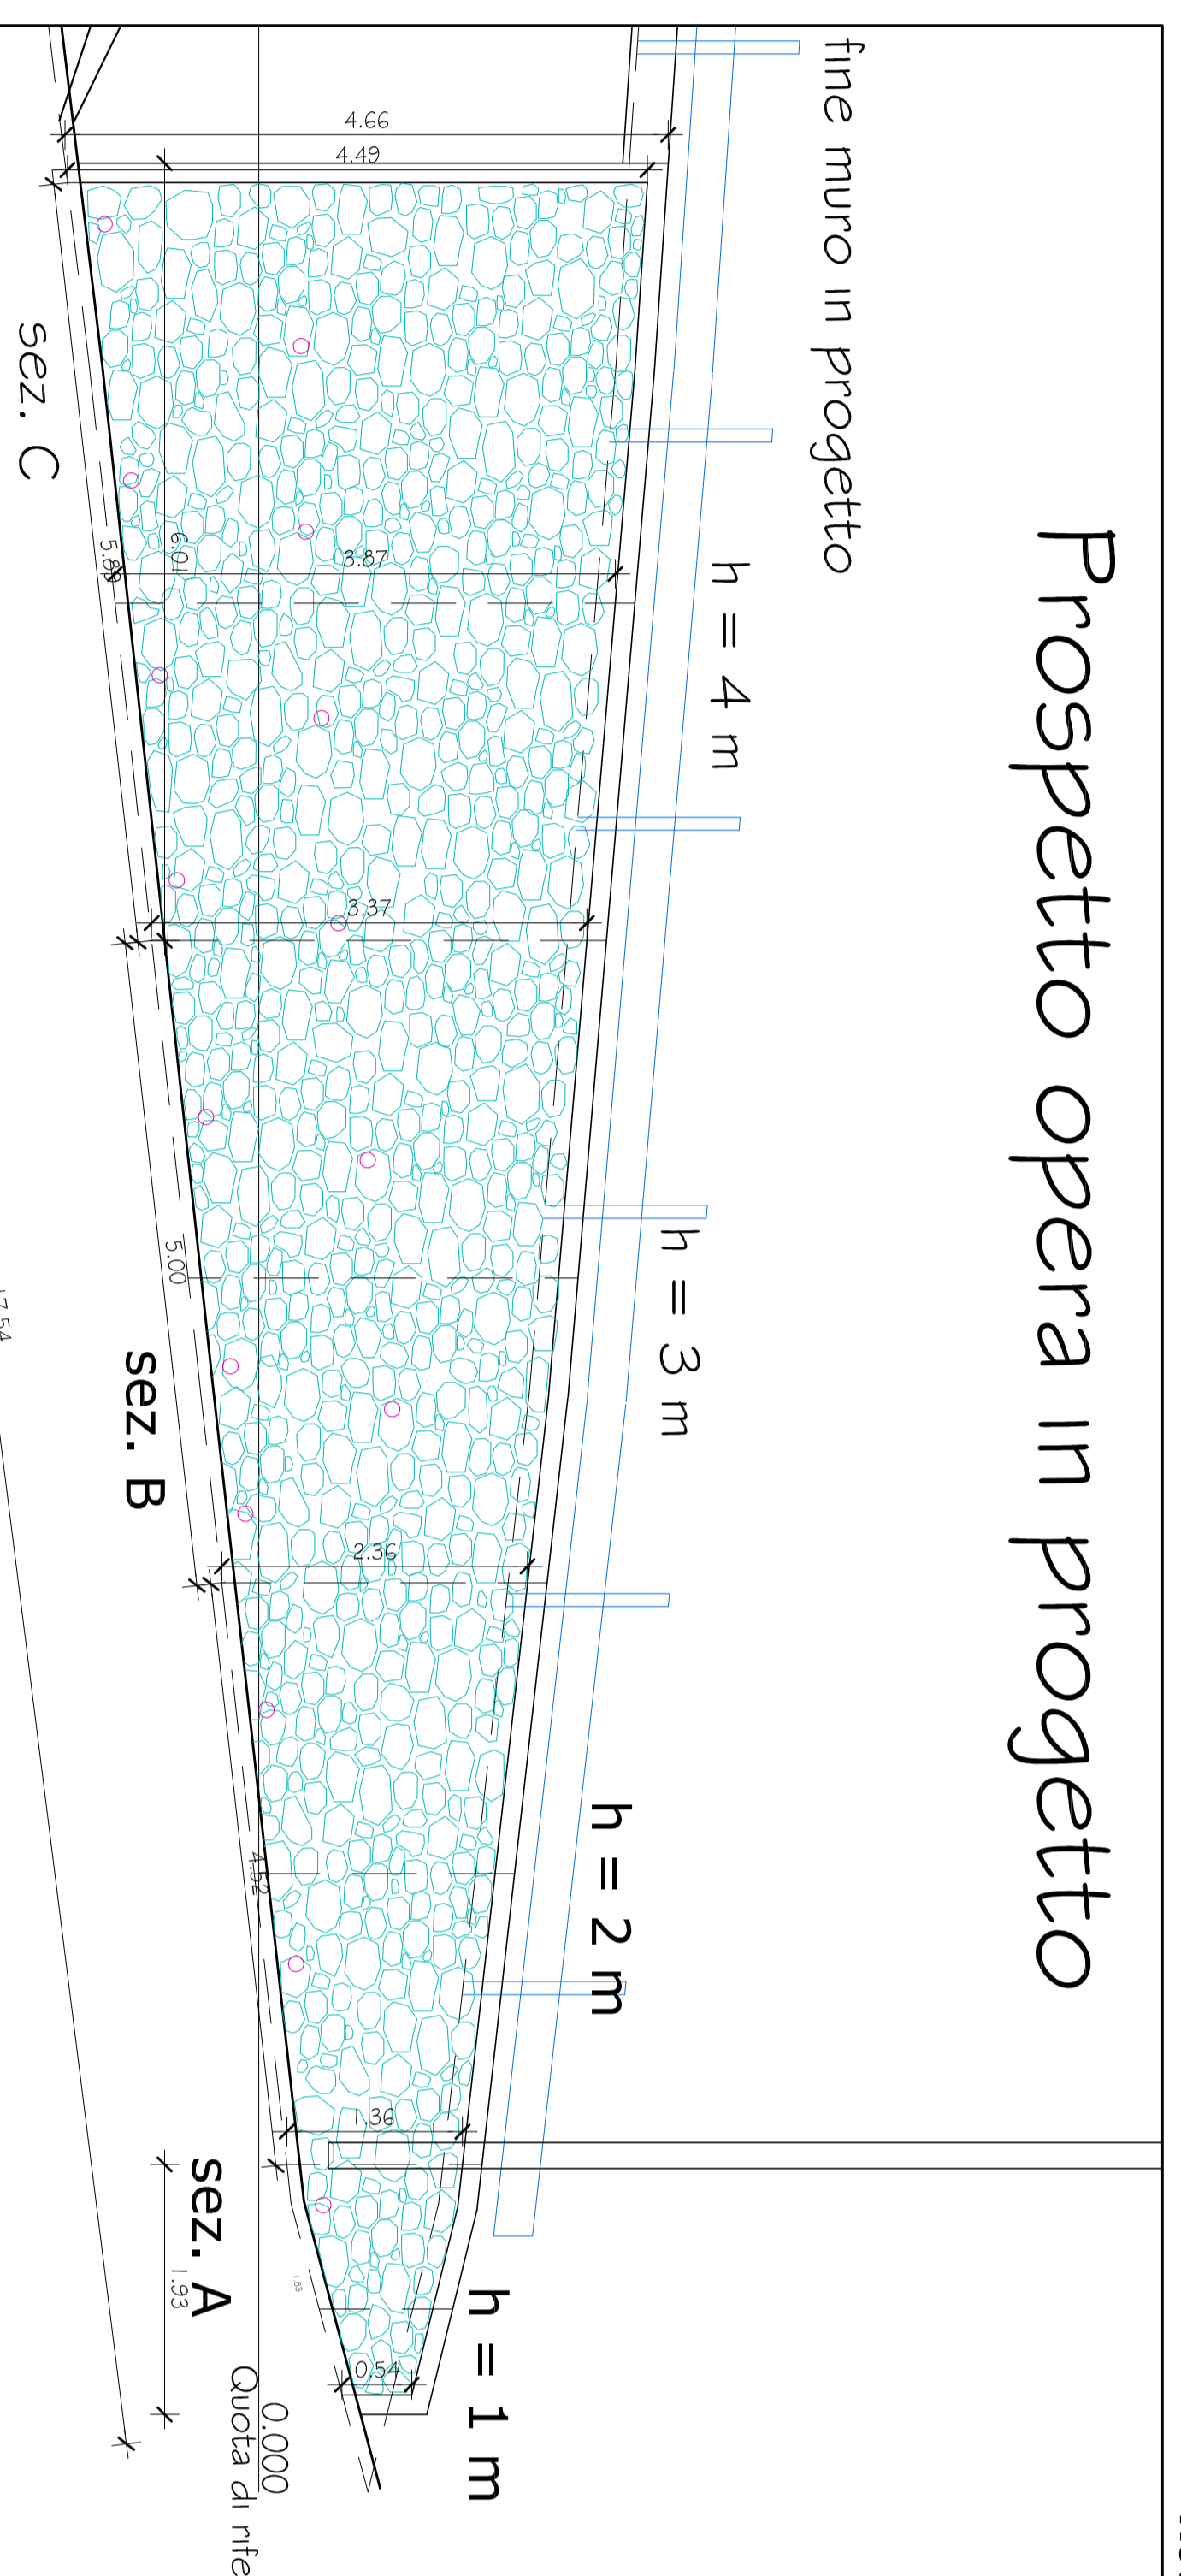


1:50


Profilo longitudinale

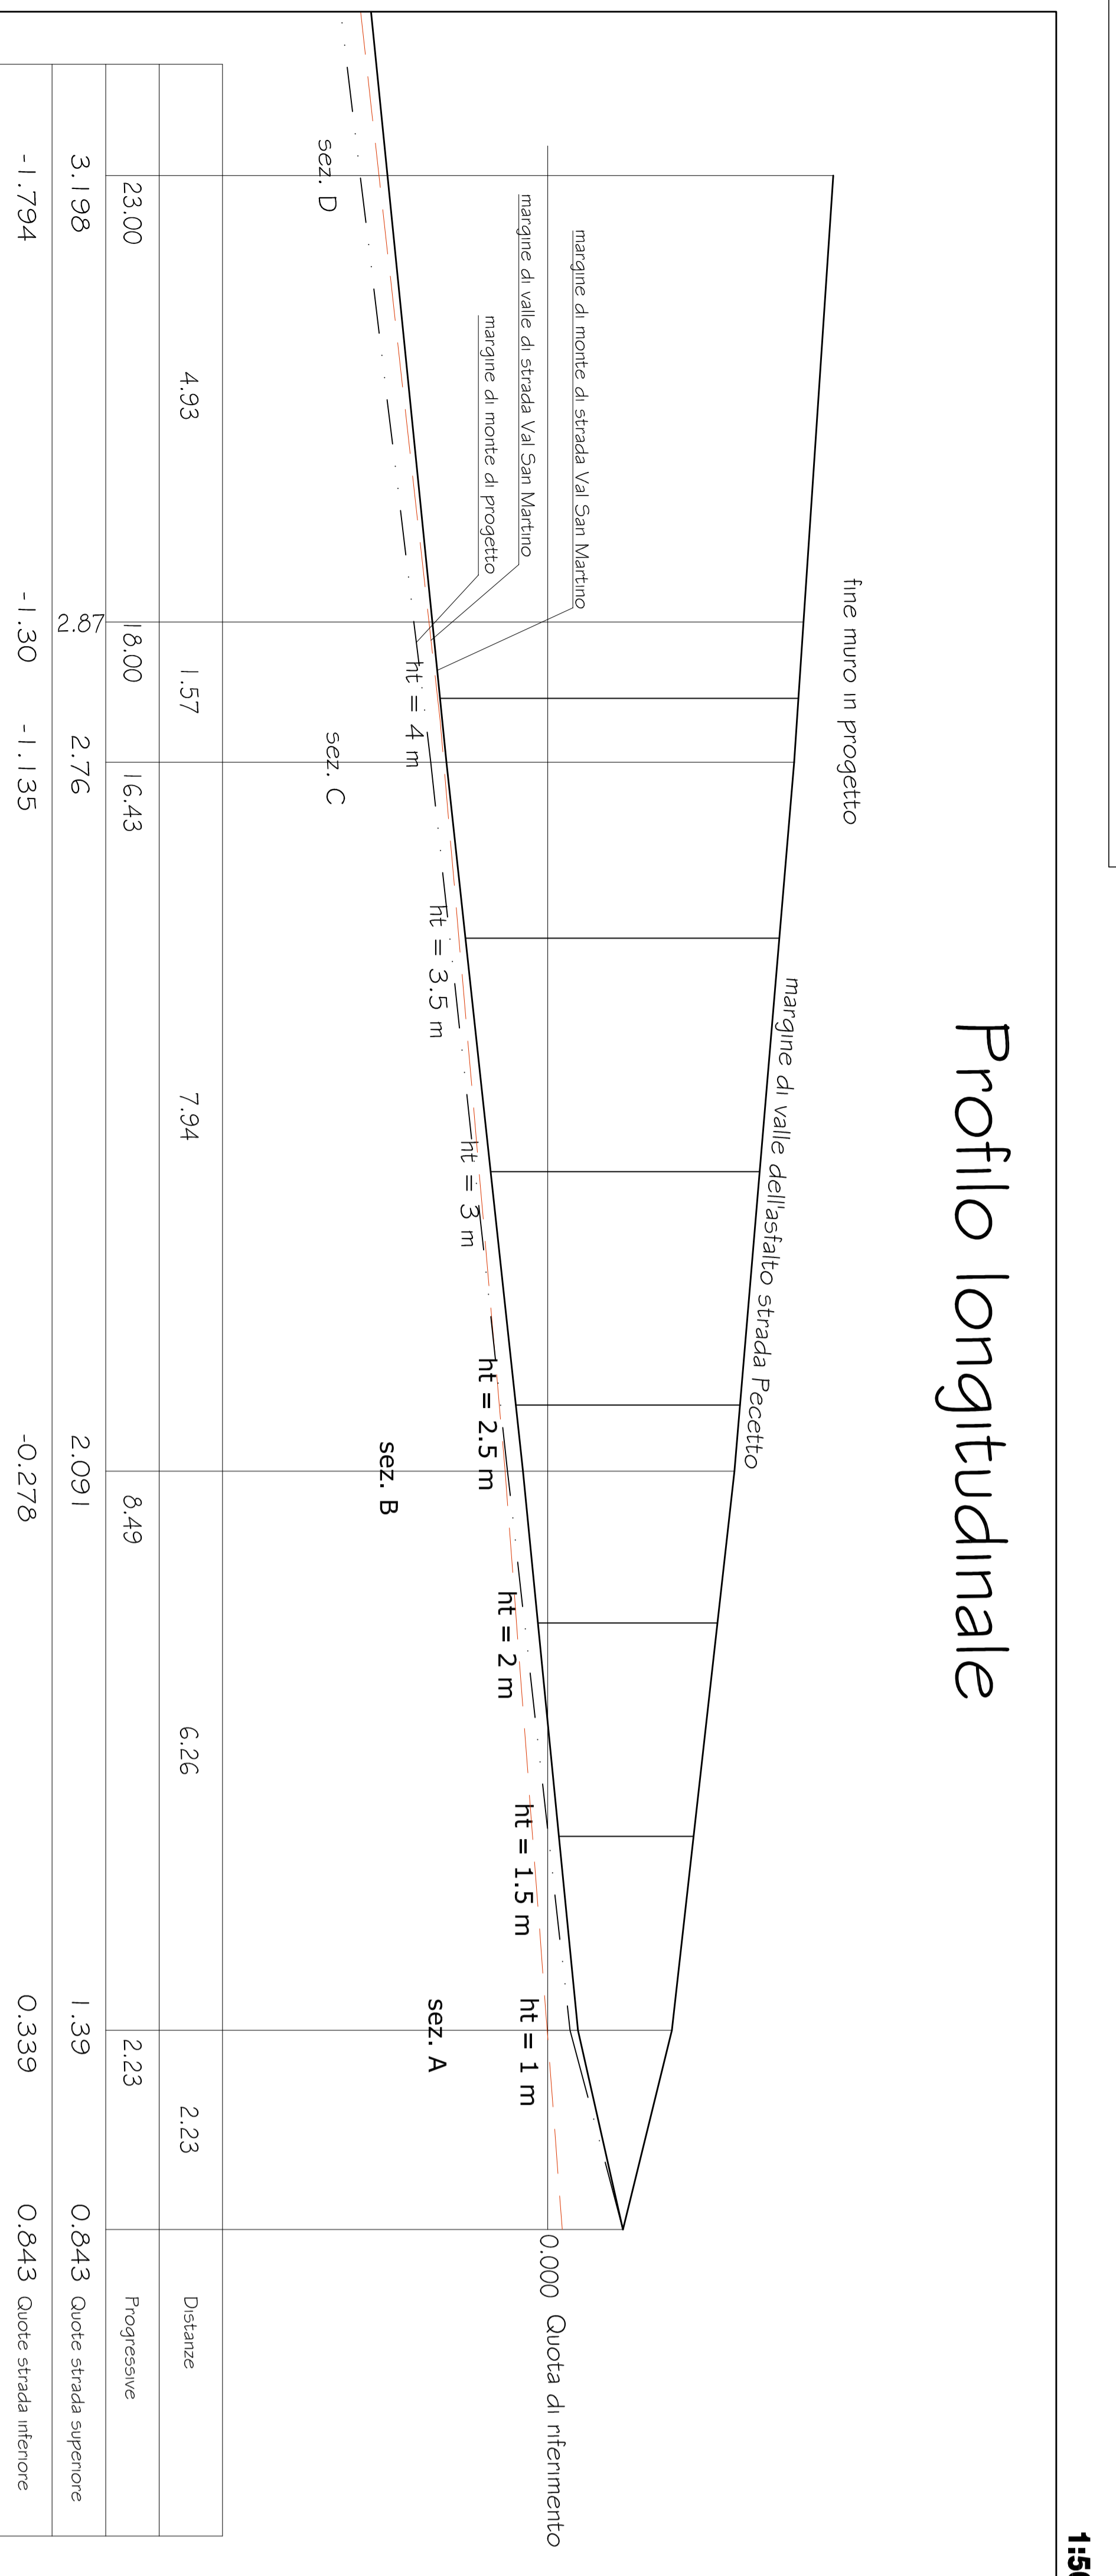


1:50

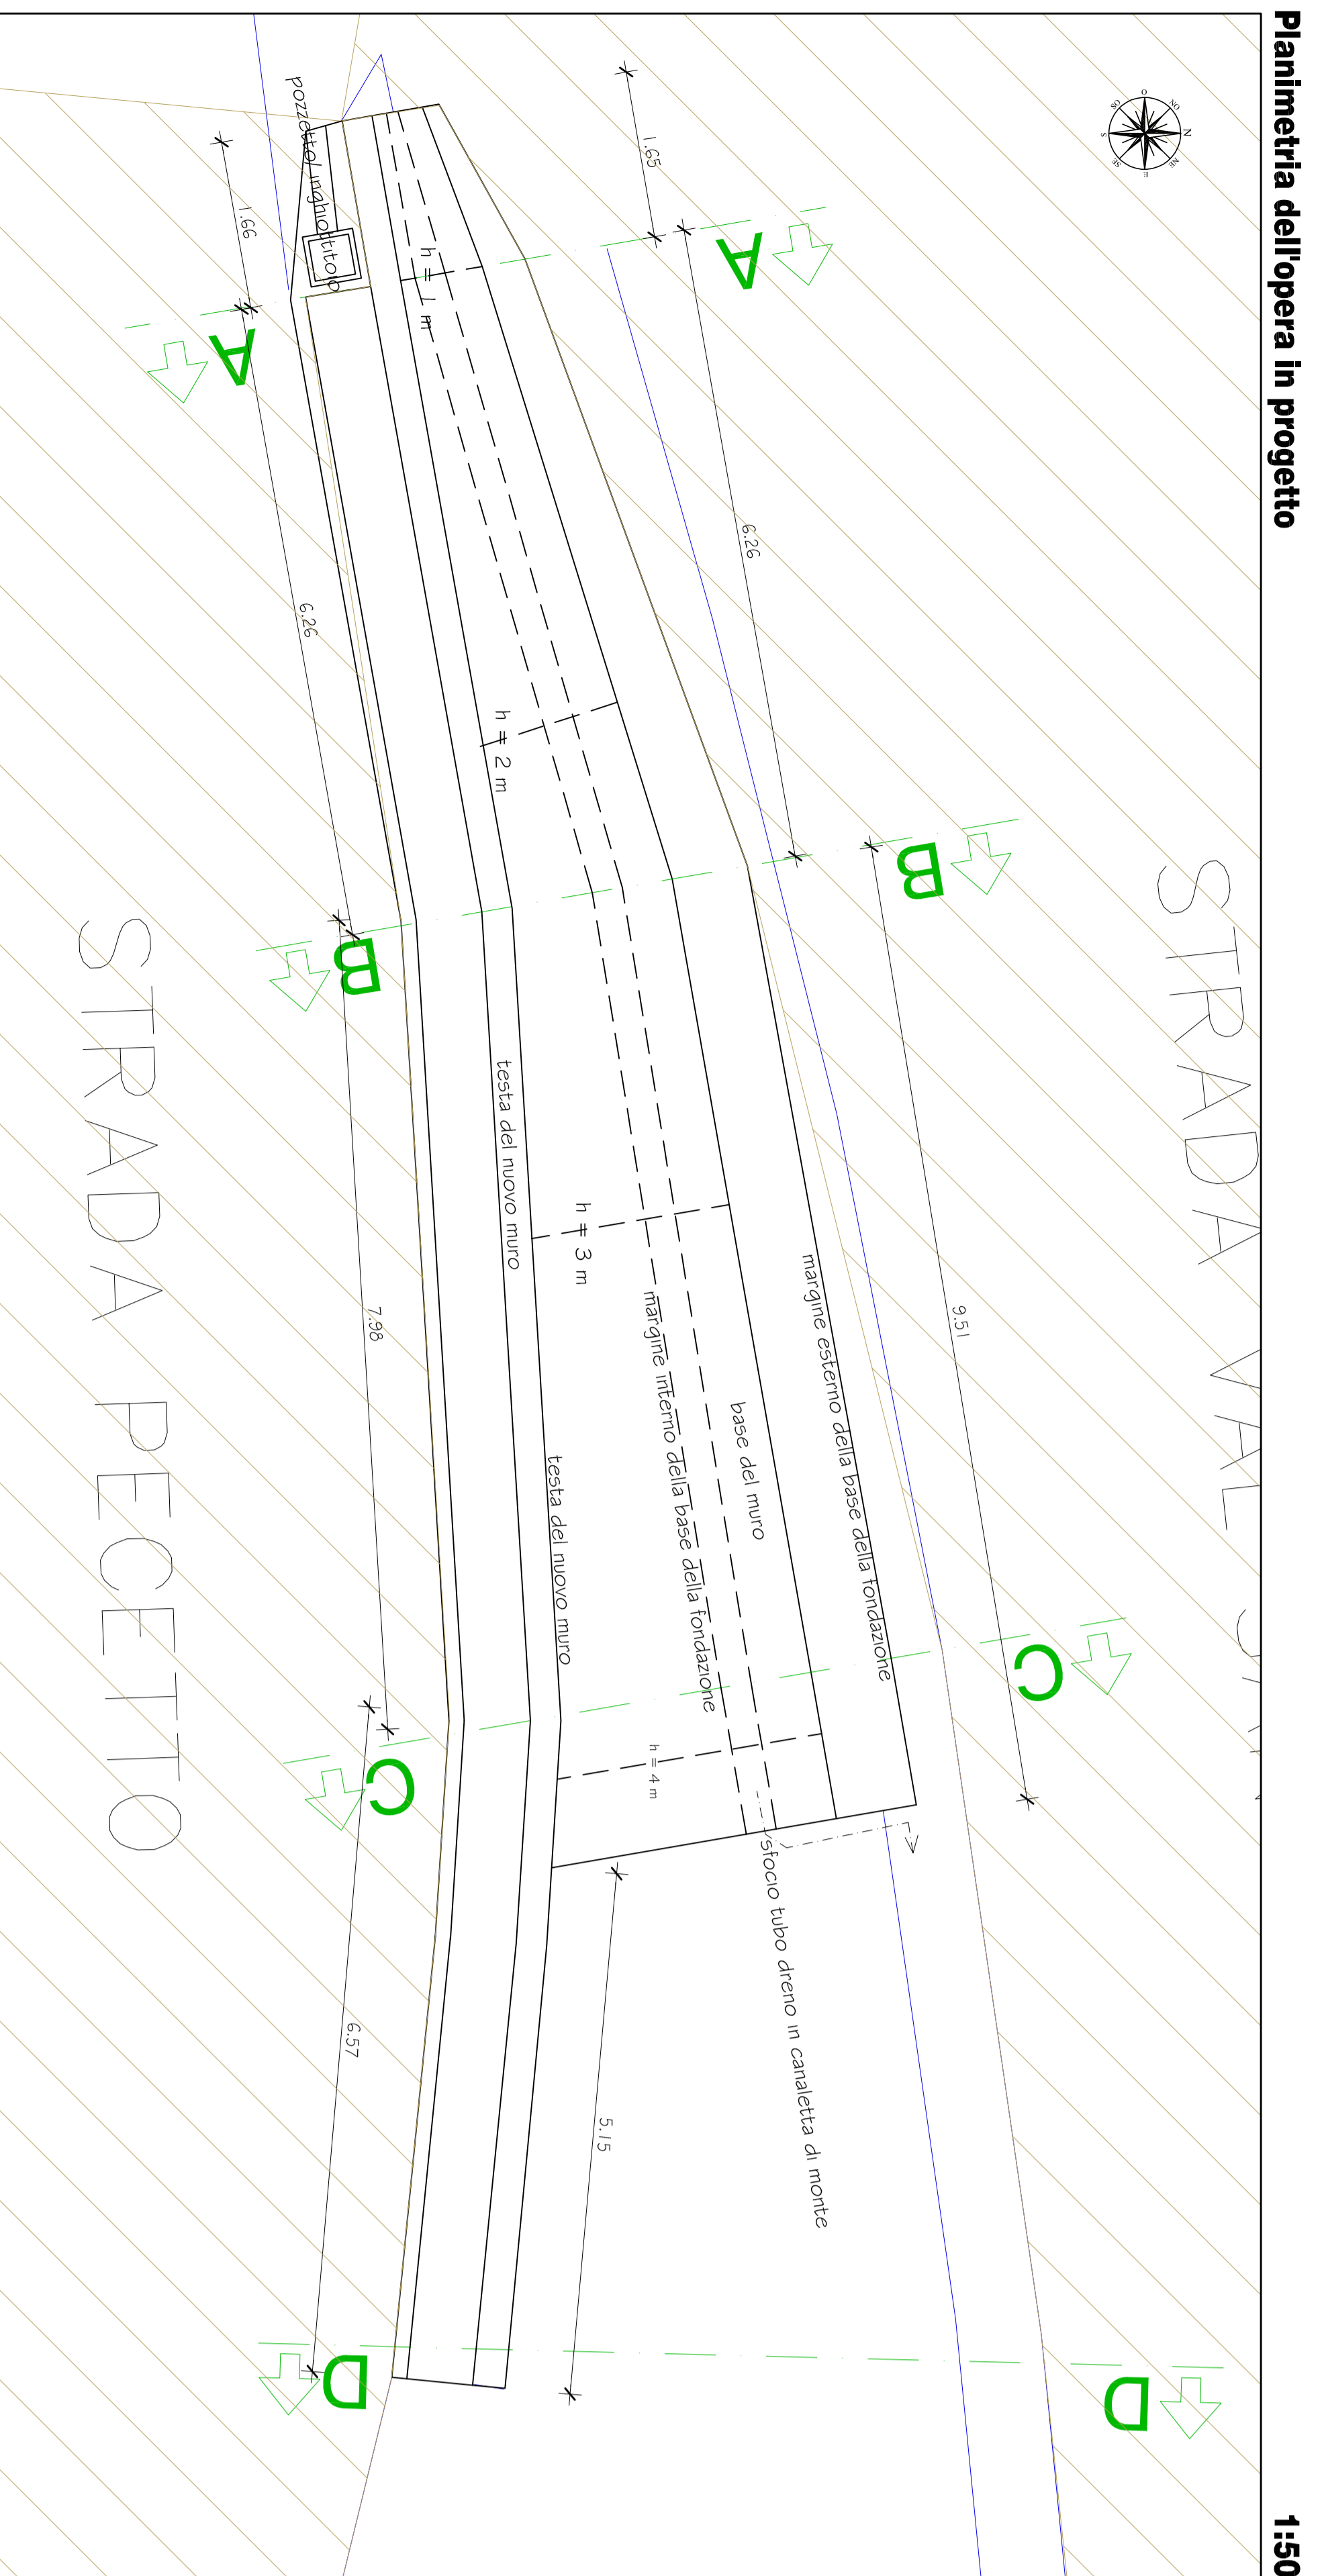


1:50

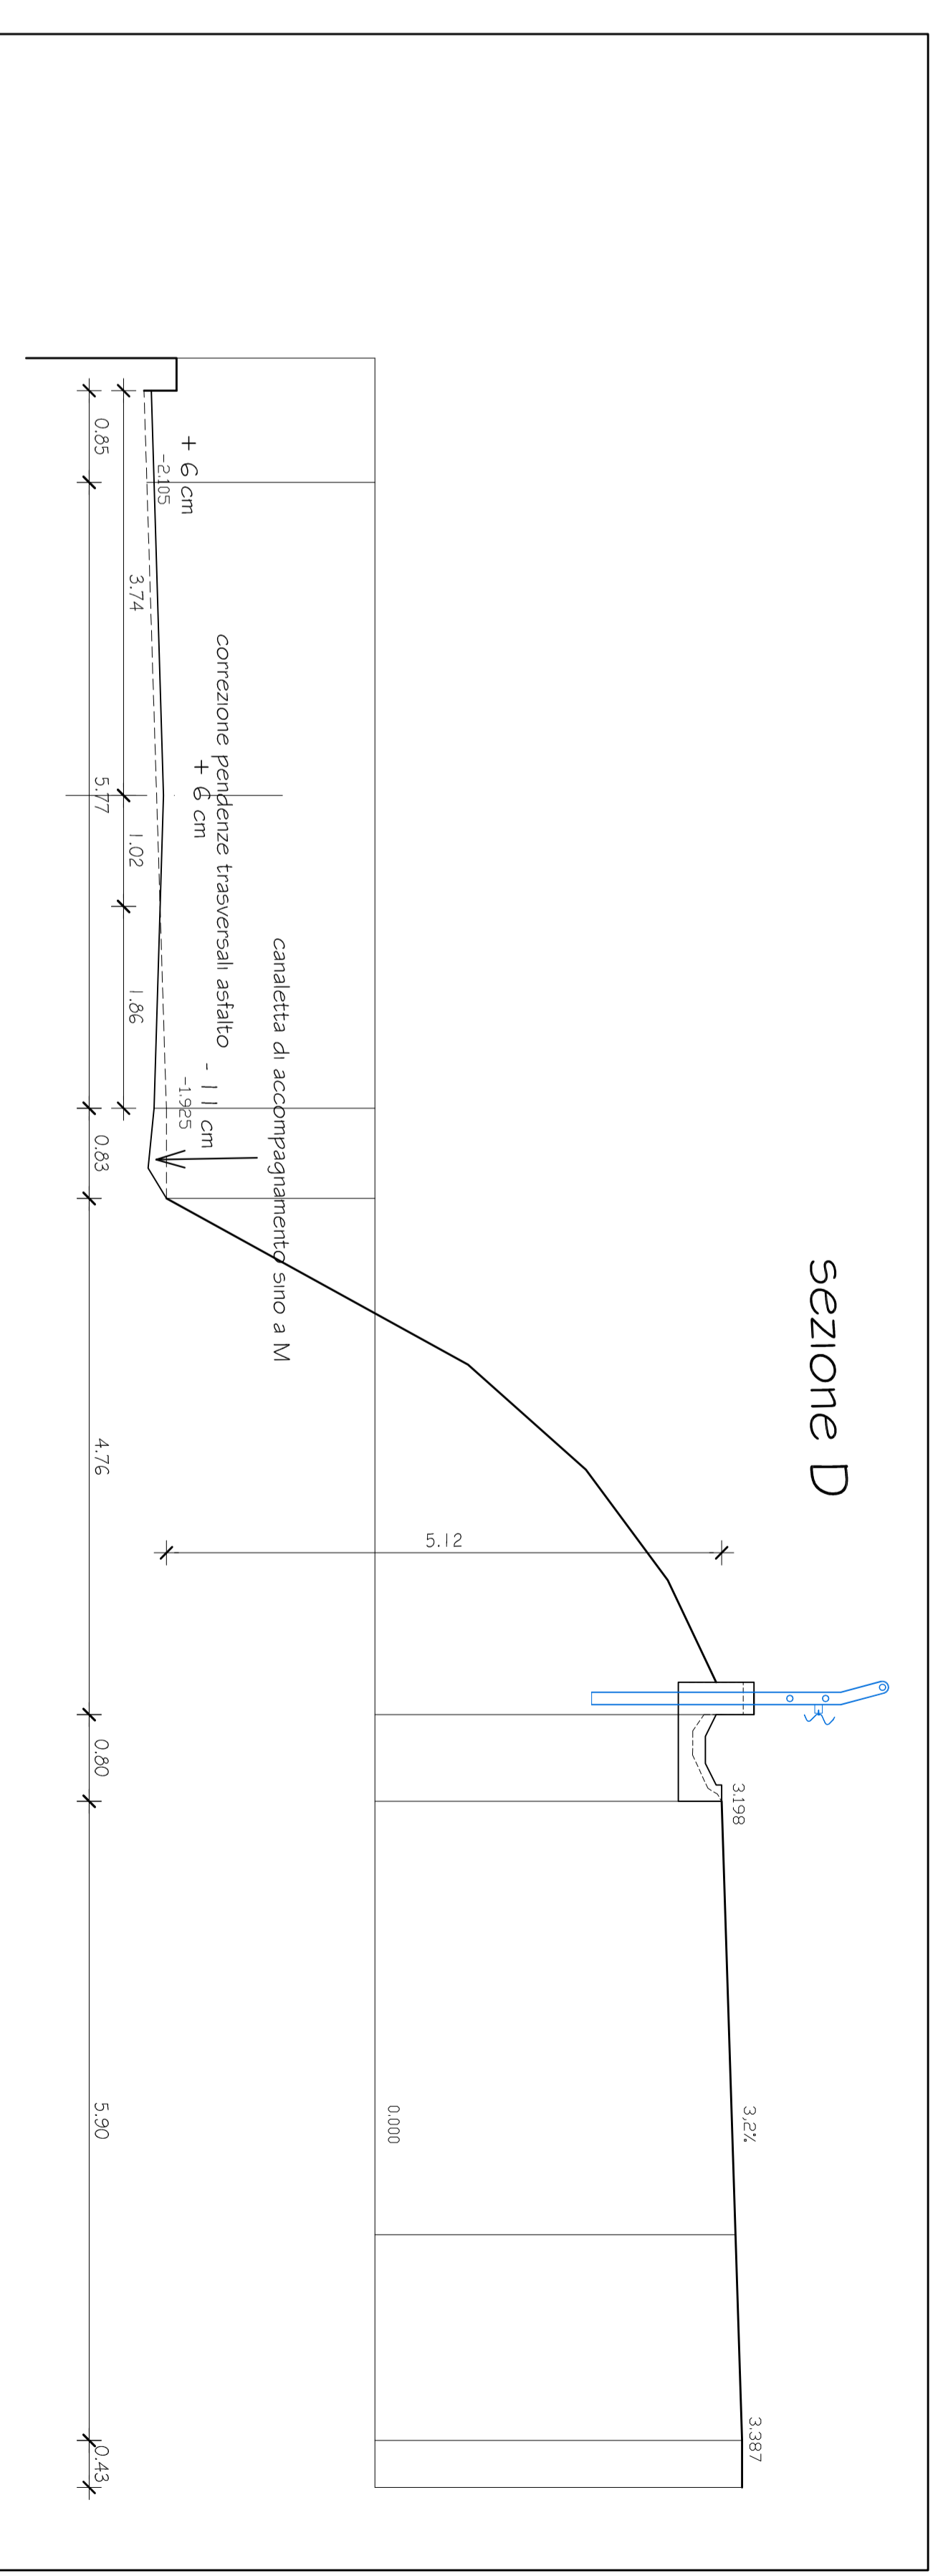


1:50

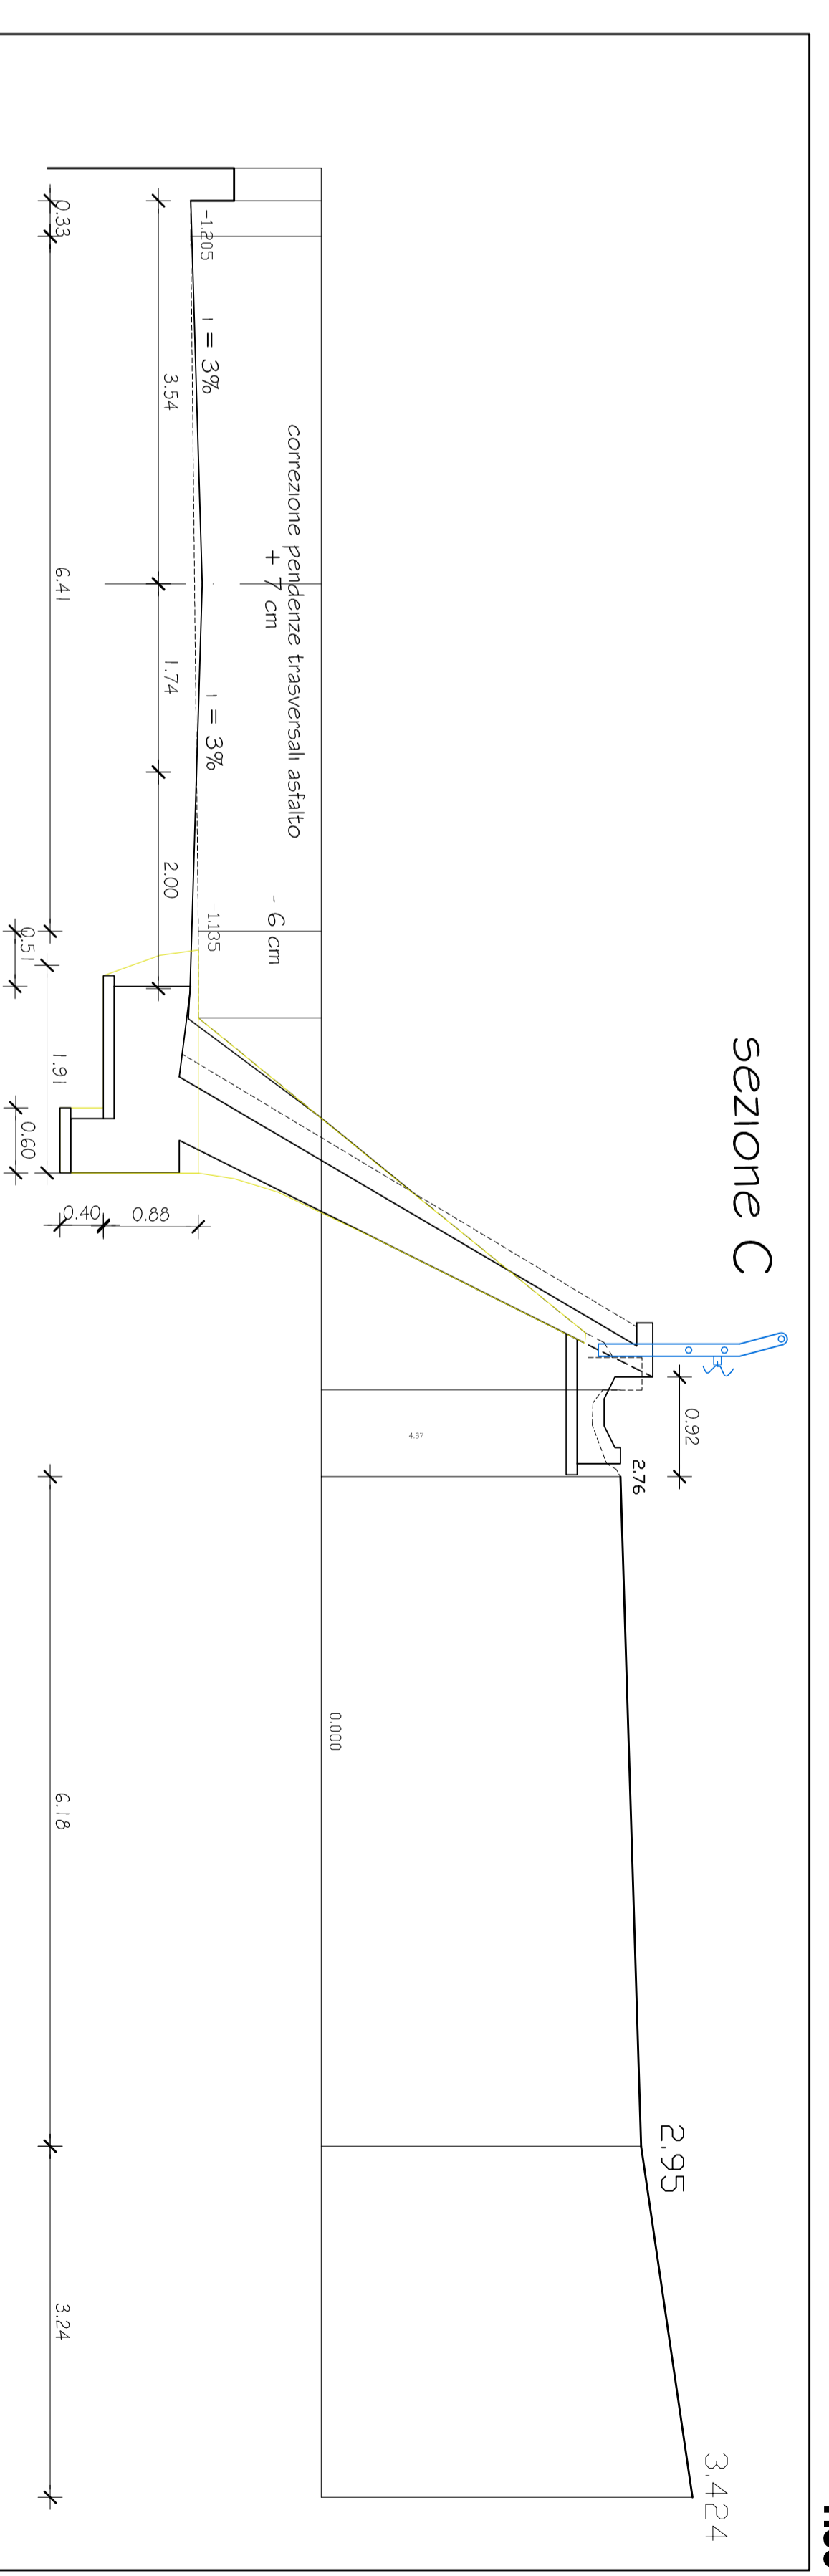

1:50

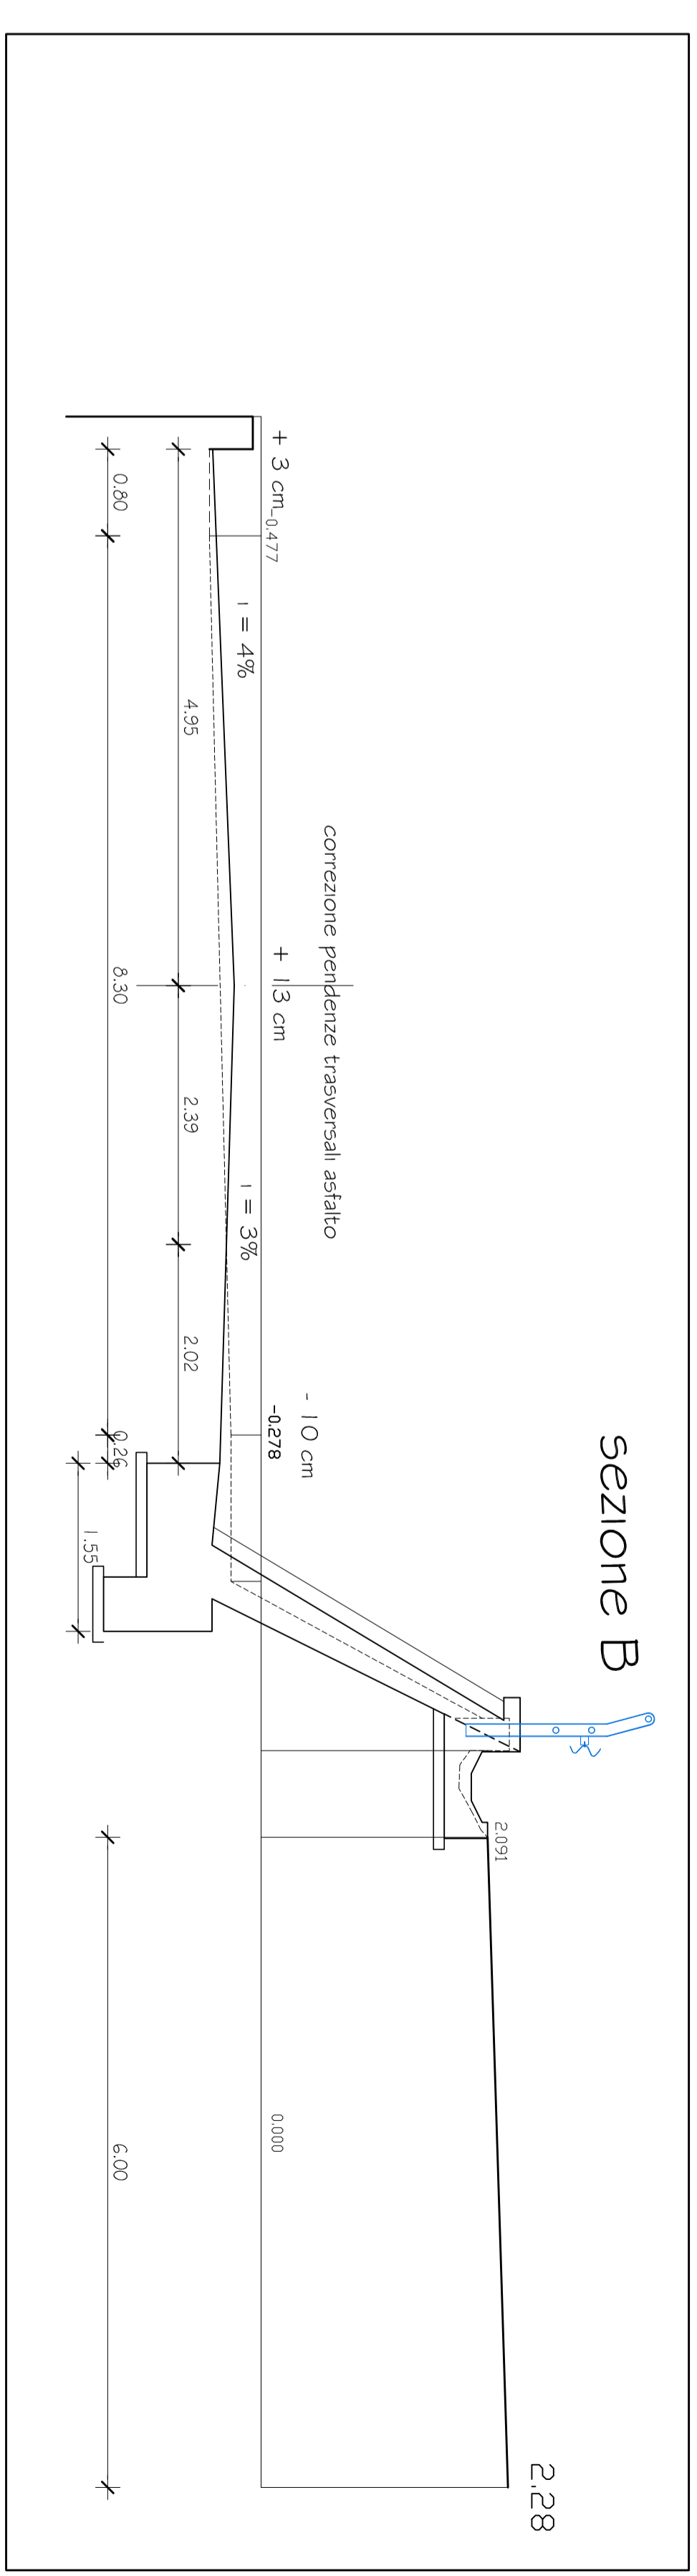

1:50

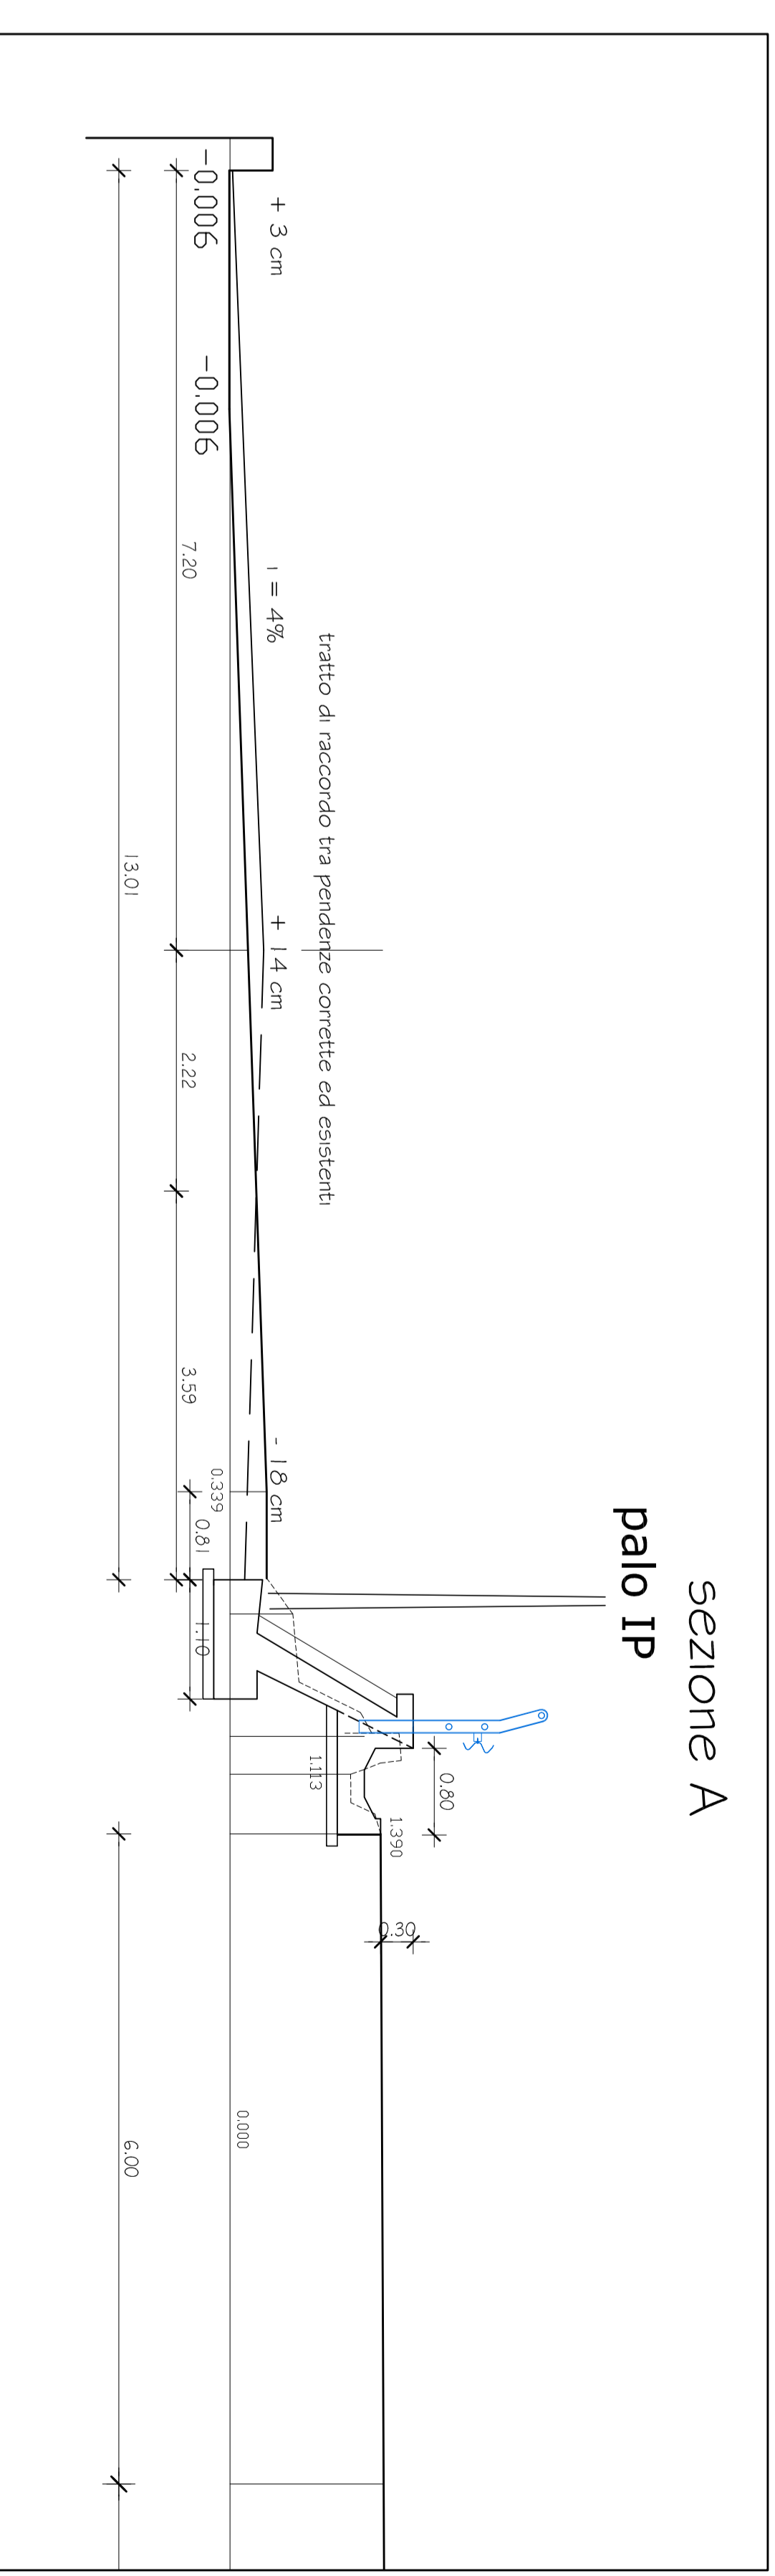

1:50