

**INTERVENTI URGENTI SU SCARPATE  
E SEDIMI STRADE COLLINARI**

**LOTTO 7**

**ELABORATO:**  
Strada Pecetto 1  
Carpenteria metallica

**DEFINITIVO**  
SETTEMBRE 2013


**GRUPPO DI LAVORO**  
Ing. Antonio MOLLO  
Arch. Giorgio COBOLTO

**REVISIONE:** 01/13  
PROGETTISTA 1:  
Ing. Giovanna COBELLI


**RESPONSABILE DEL PROCEDIMENTO:**  
Ing. Ologio MARENCO

**DIRETTORE DELLA DIREZIONE INFRASTRUTTURE E MOBILITÀ:**  
Ing. Roberto BERTASIO

**Armature** **scala 1:25**

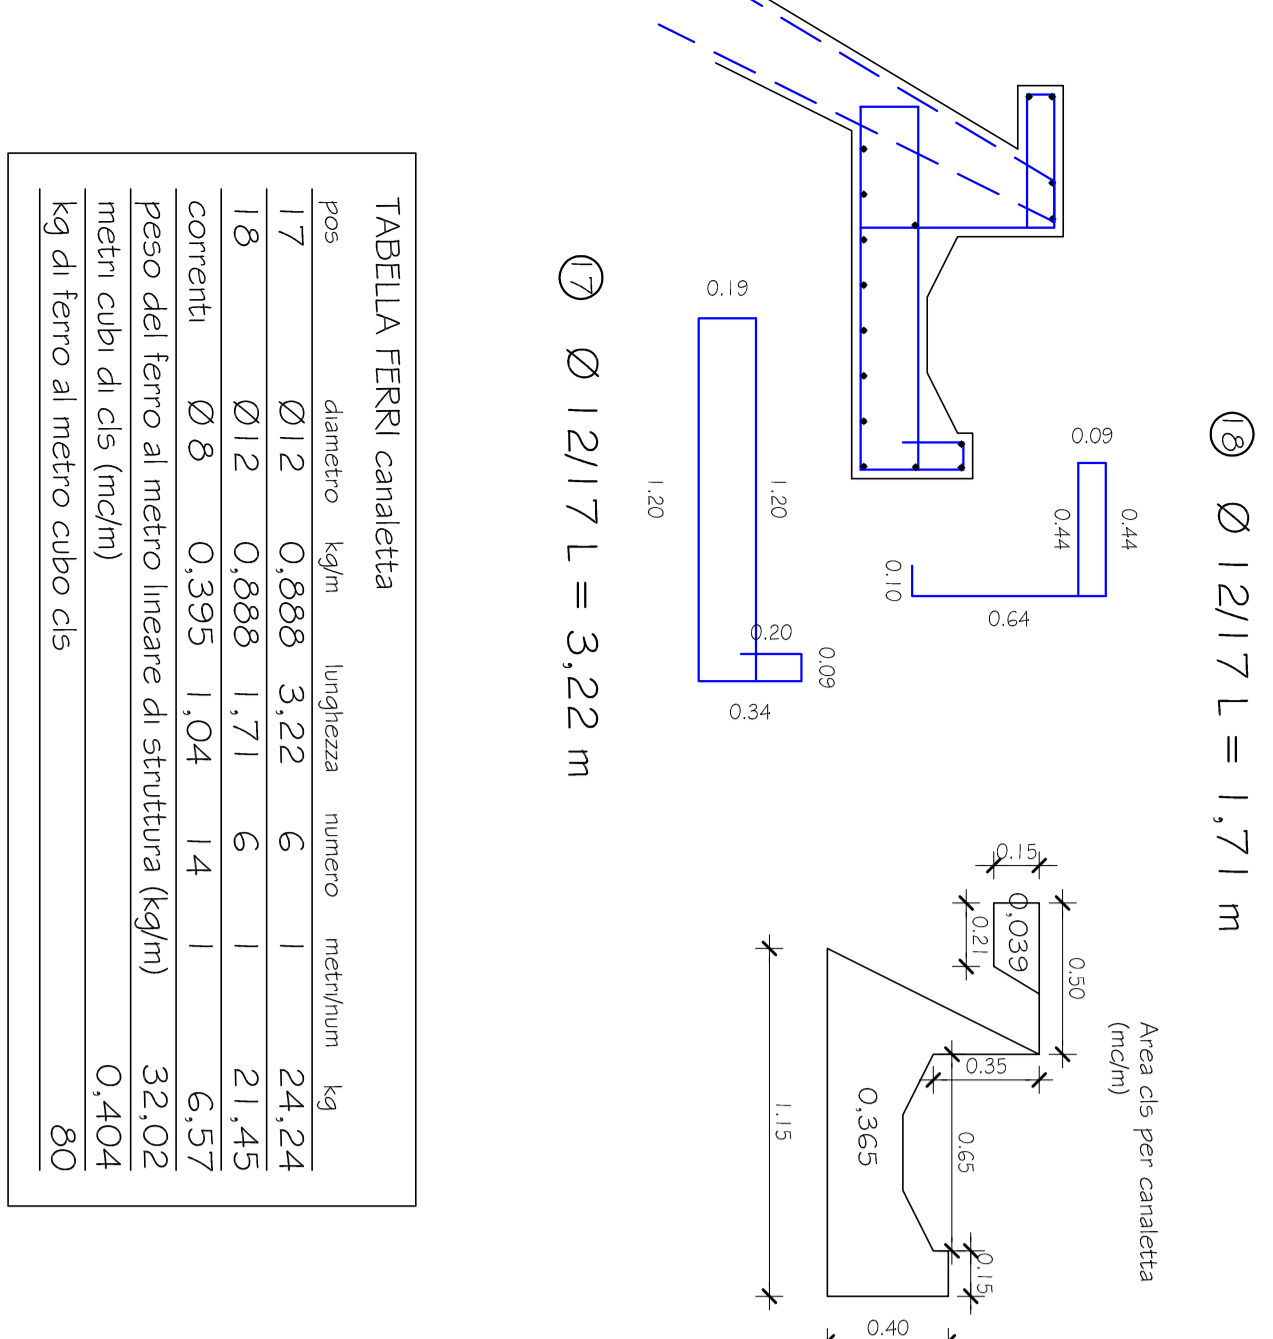


altezza = 1 m

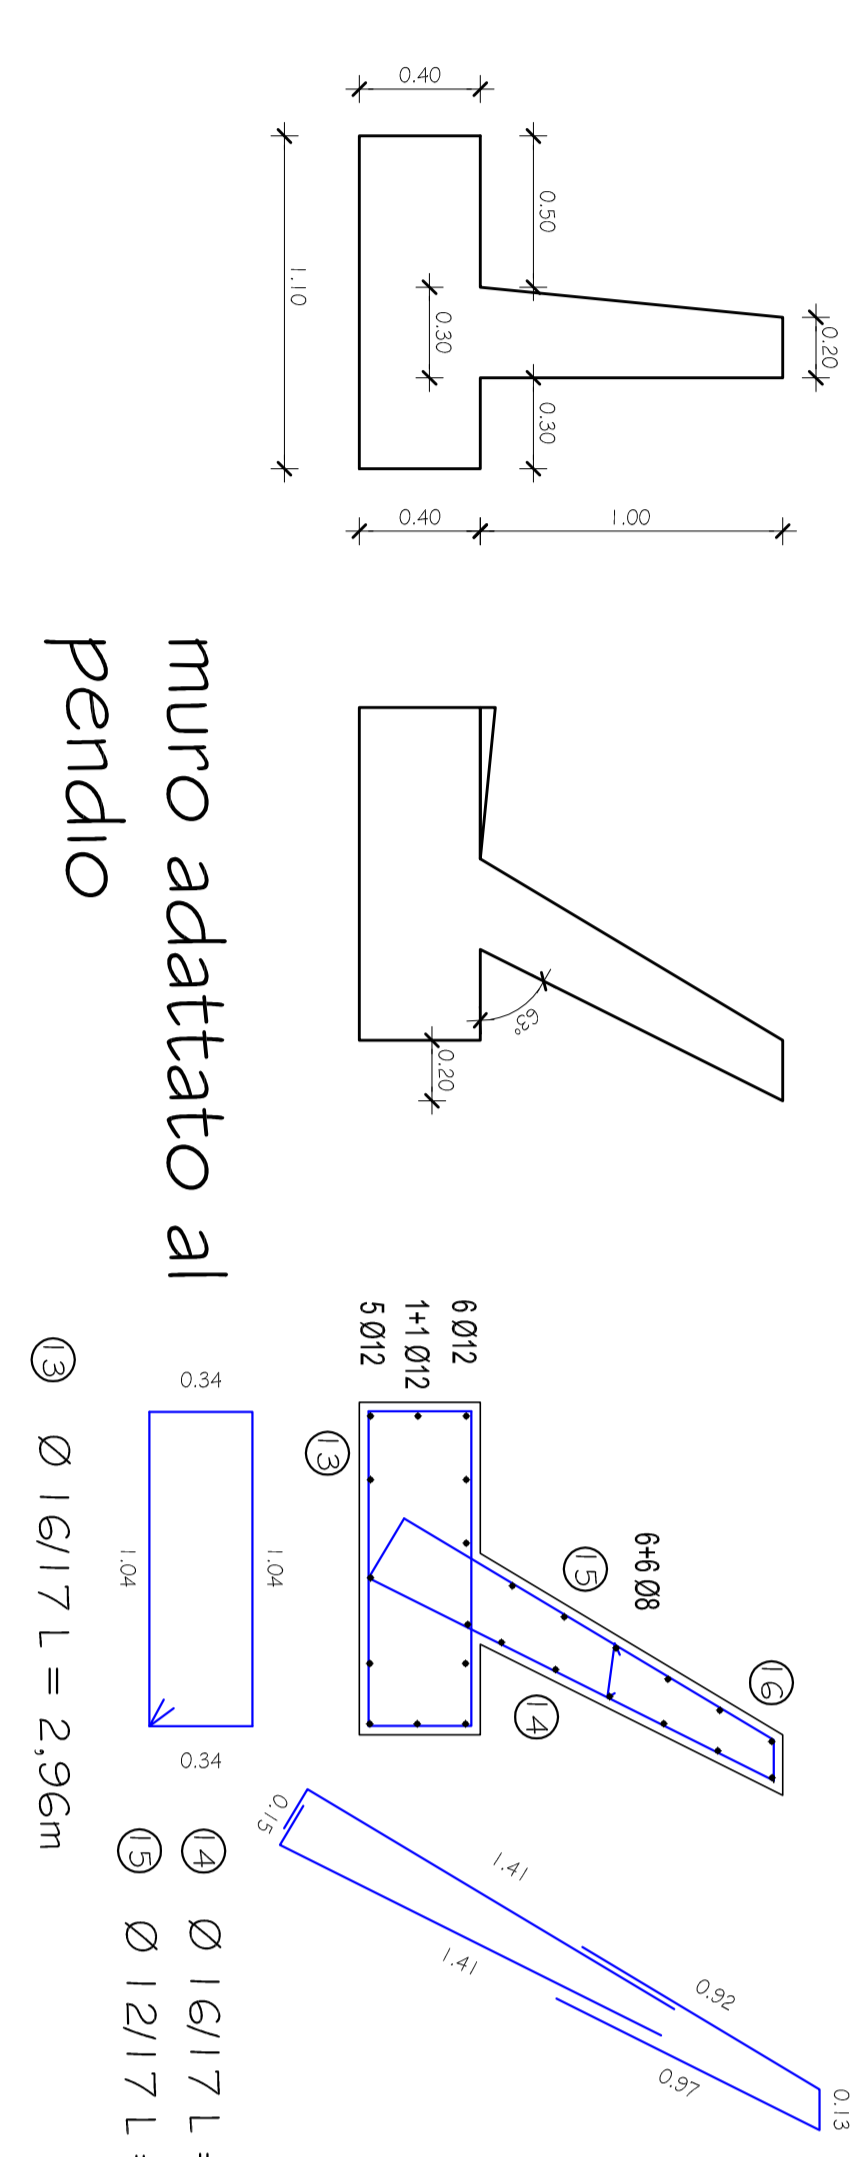


**Sezione tipo**

Sagoma da utilizzare per la  
concreta profilatura del  
pendio, superficie di  
appoggio della struttura

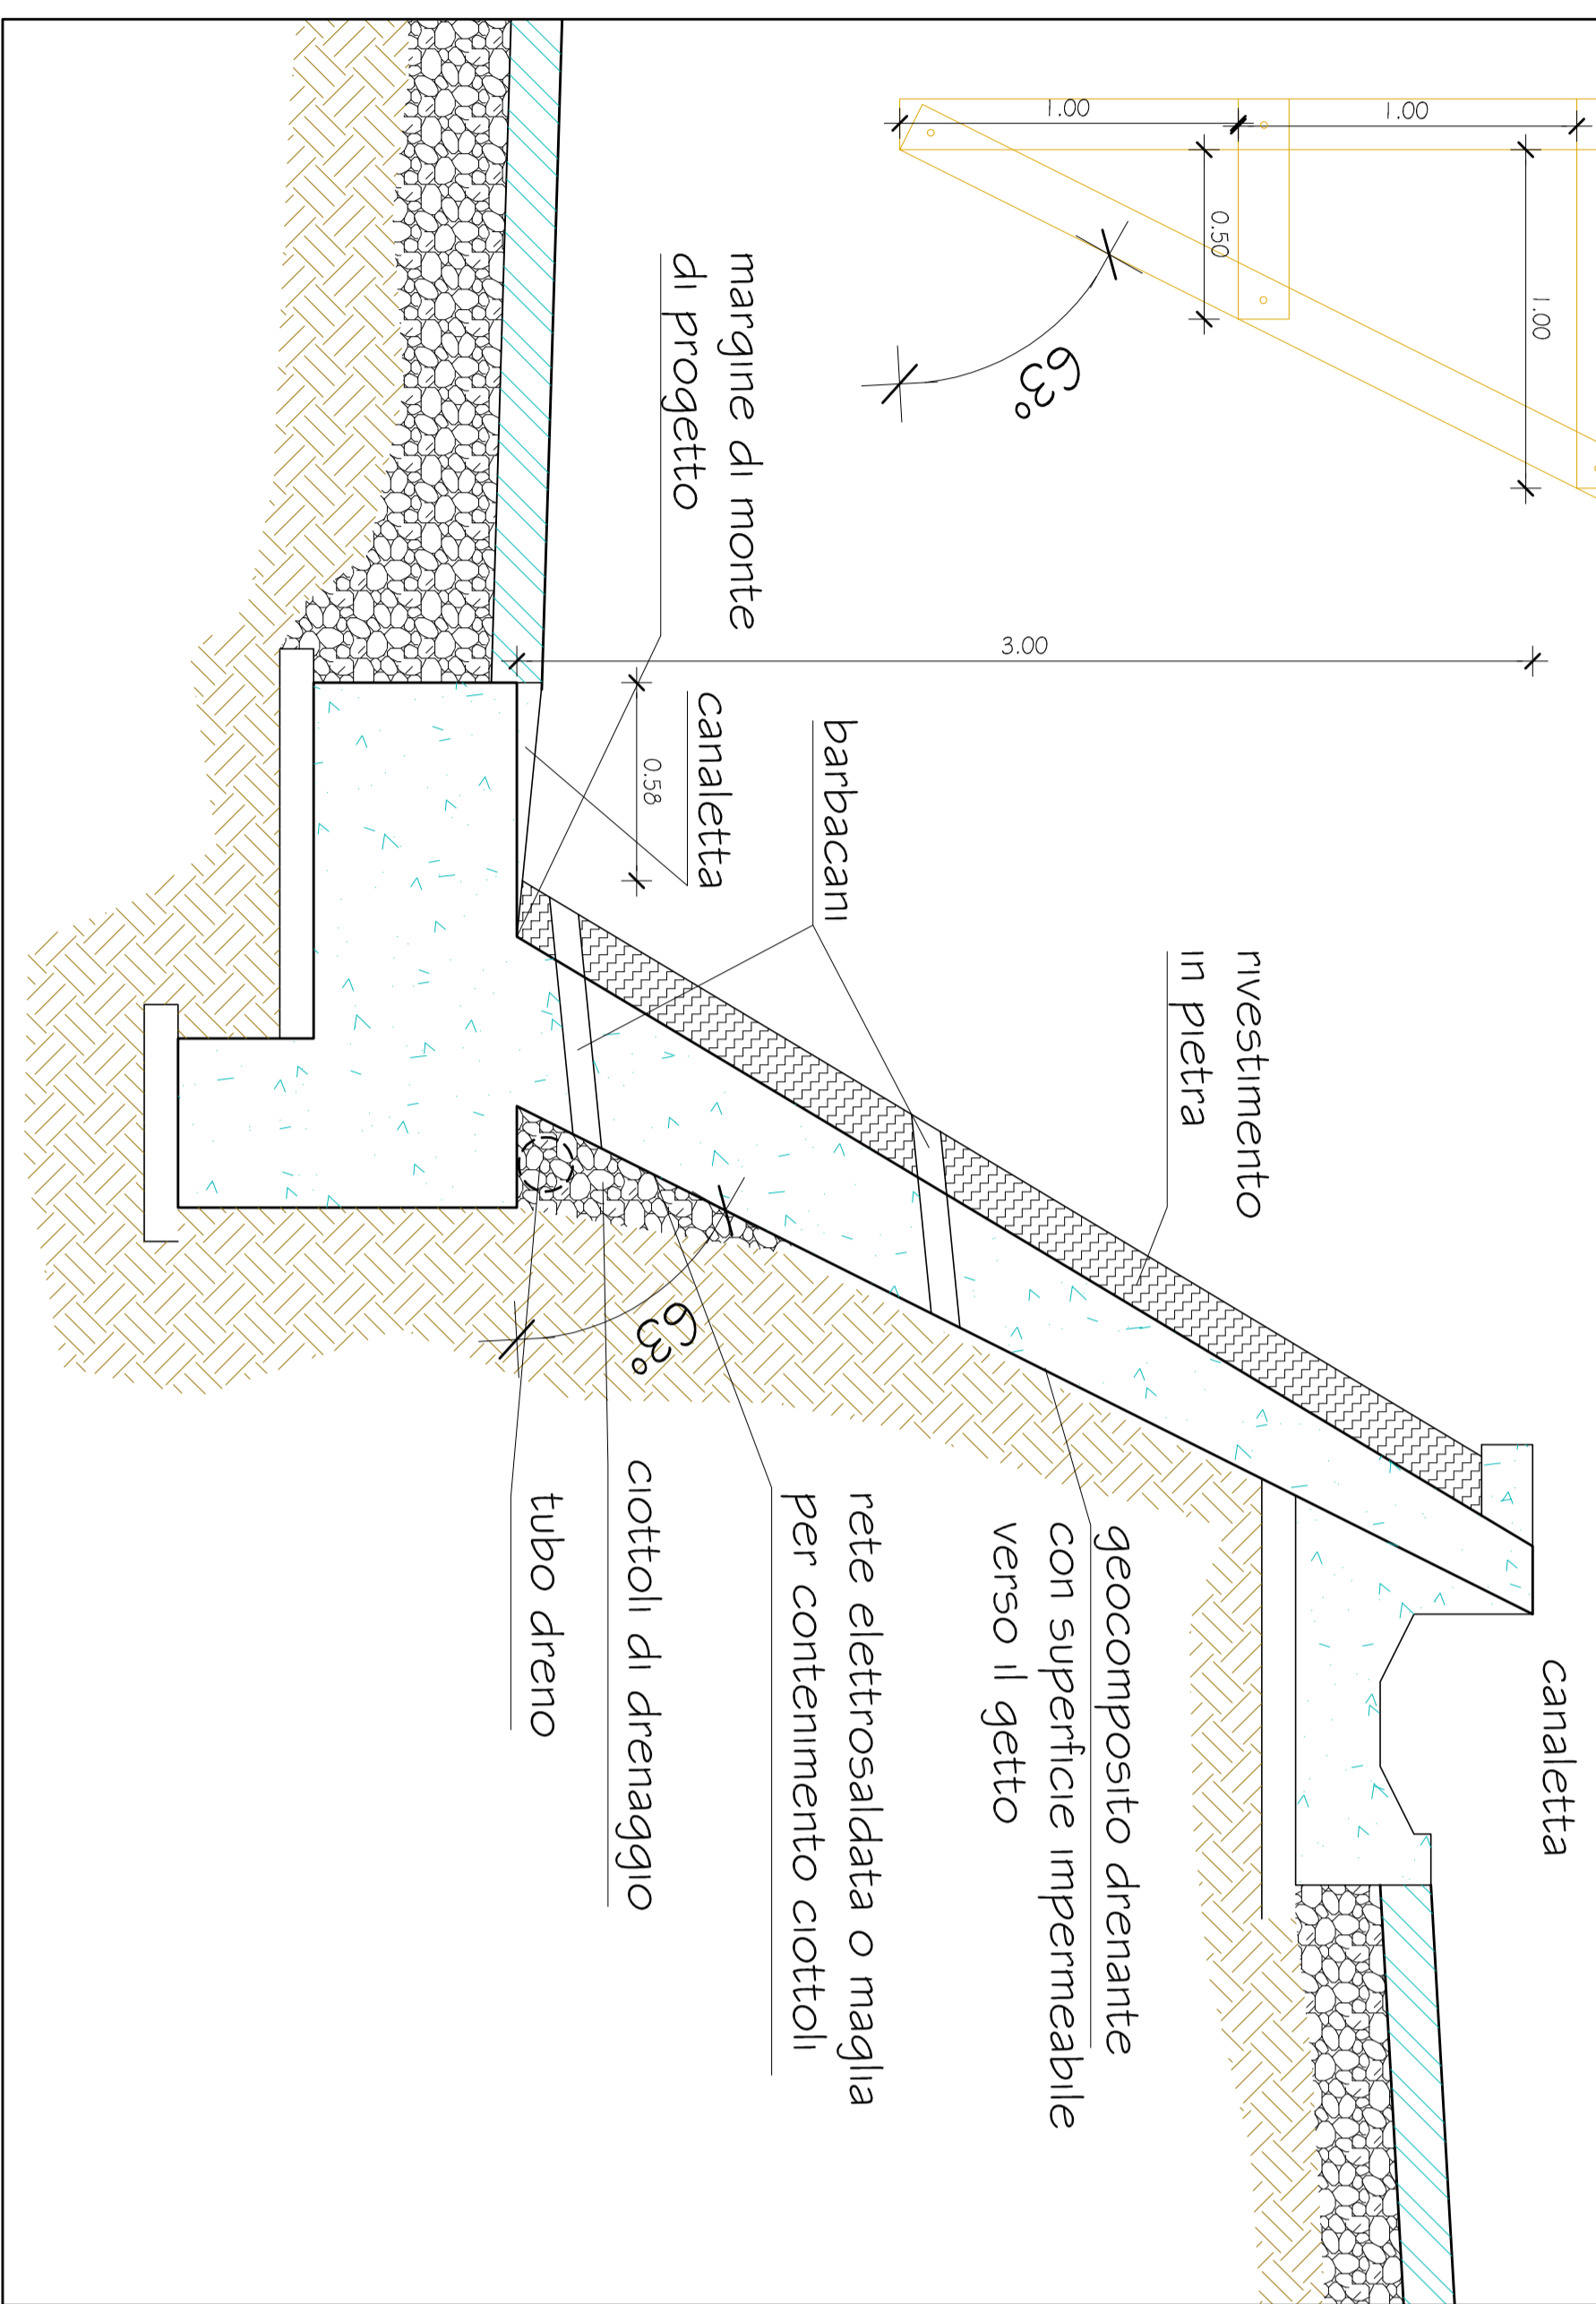


**Sovrapposizione ferri**

**scala 1:40**

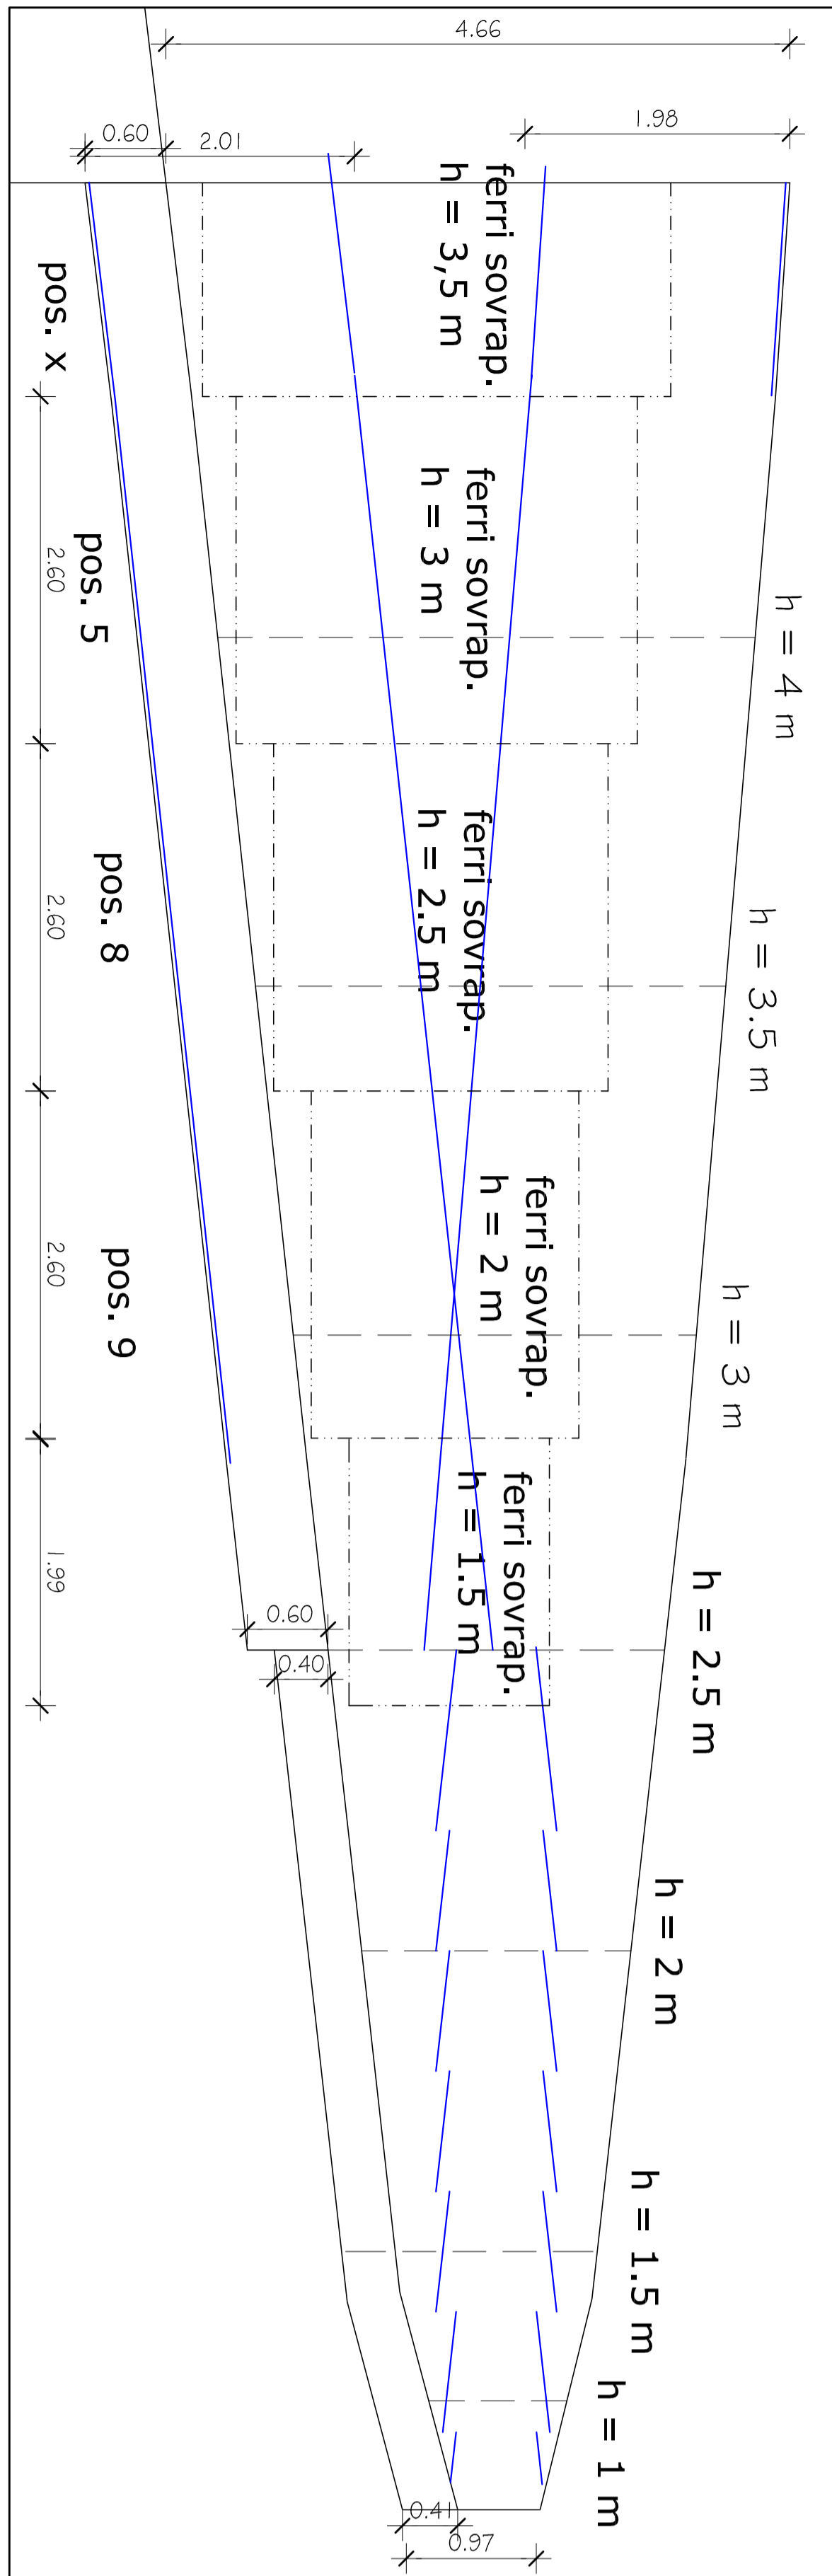


altezza = 2 m

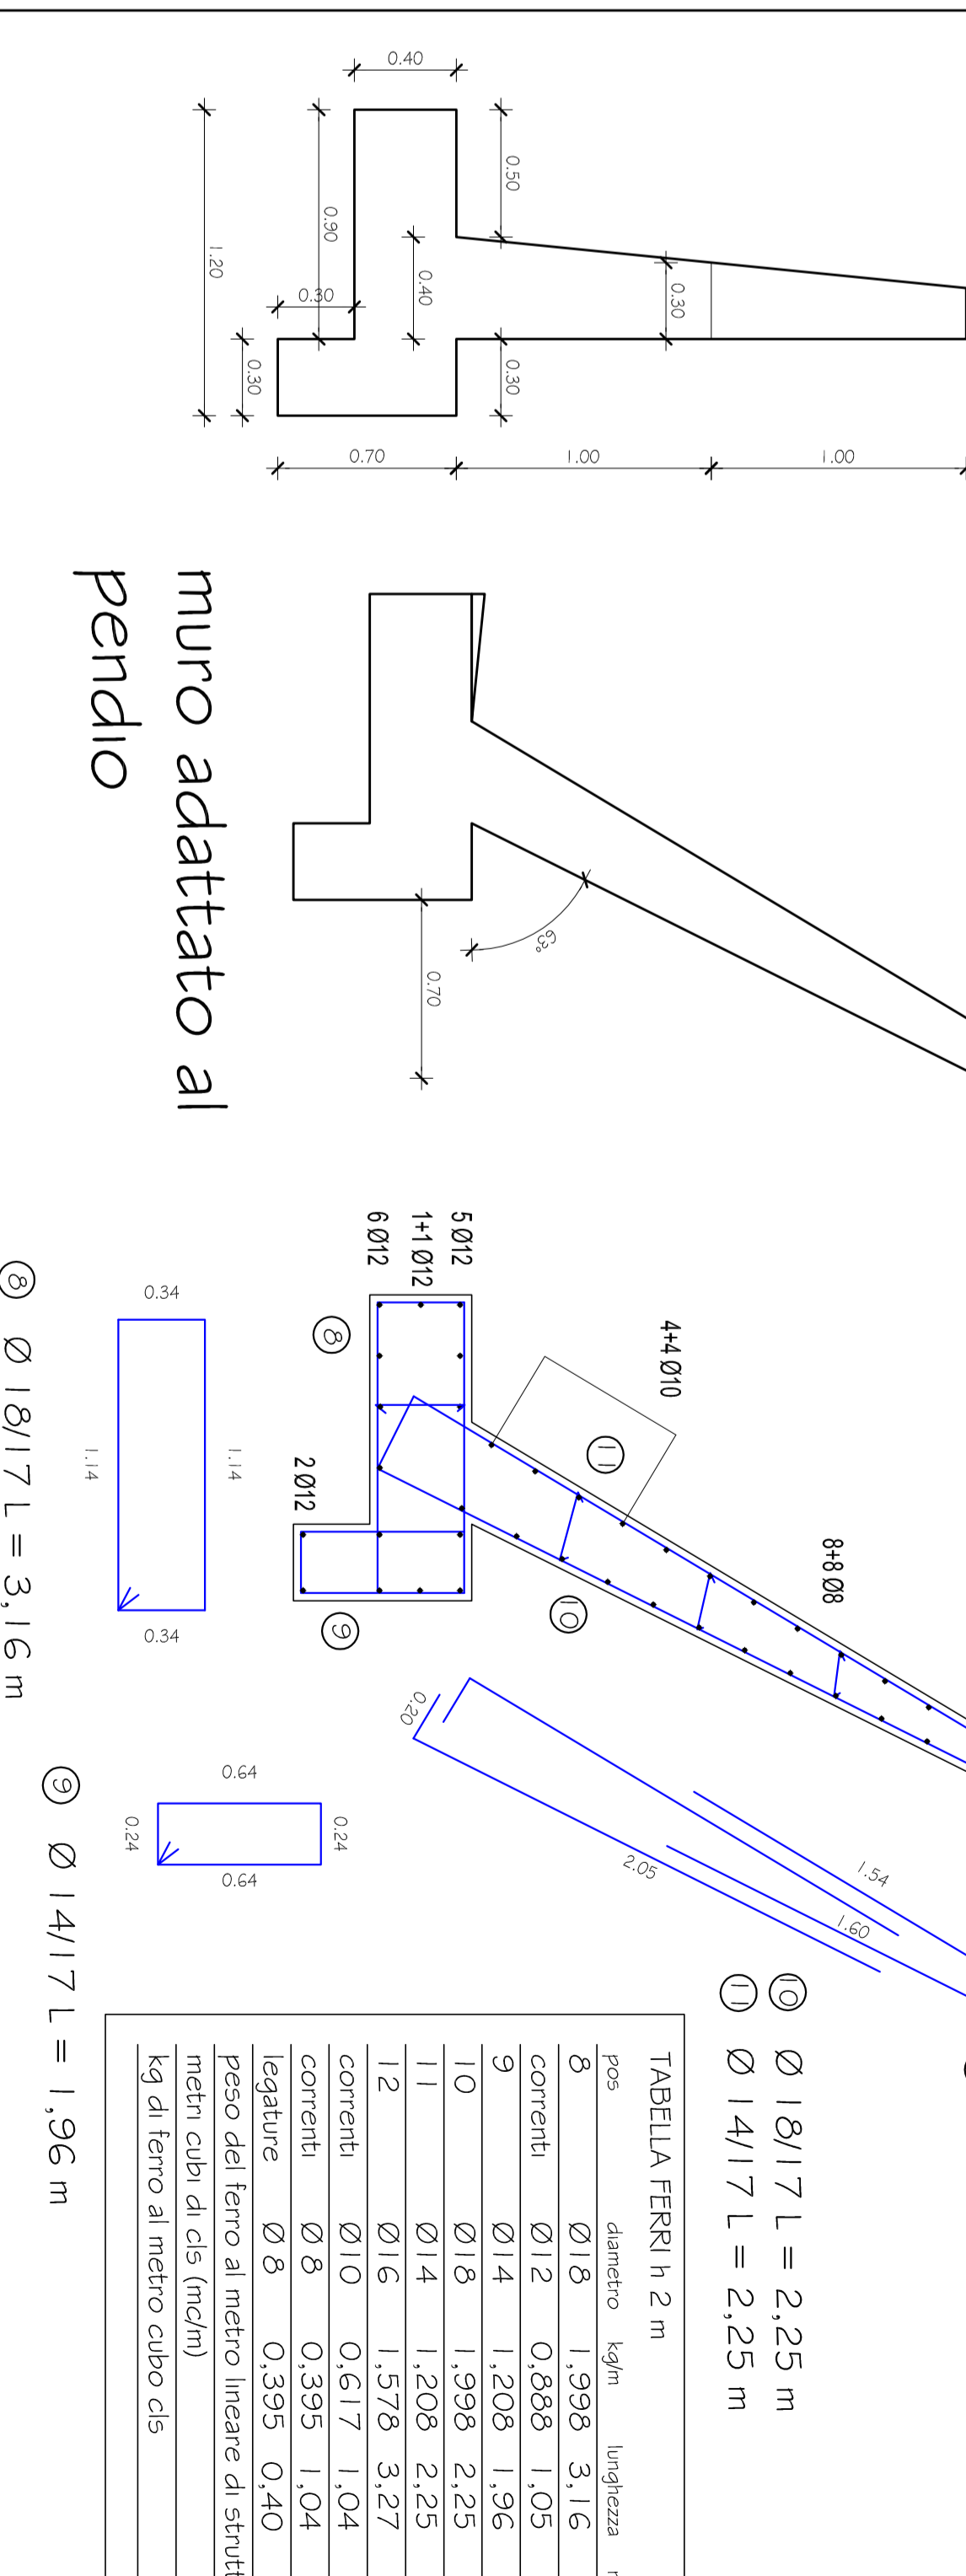

**Armature**

altezza = 3 m

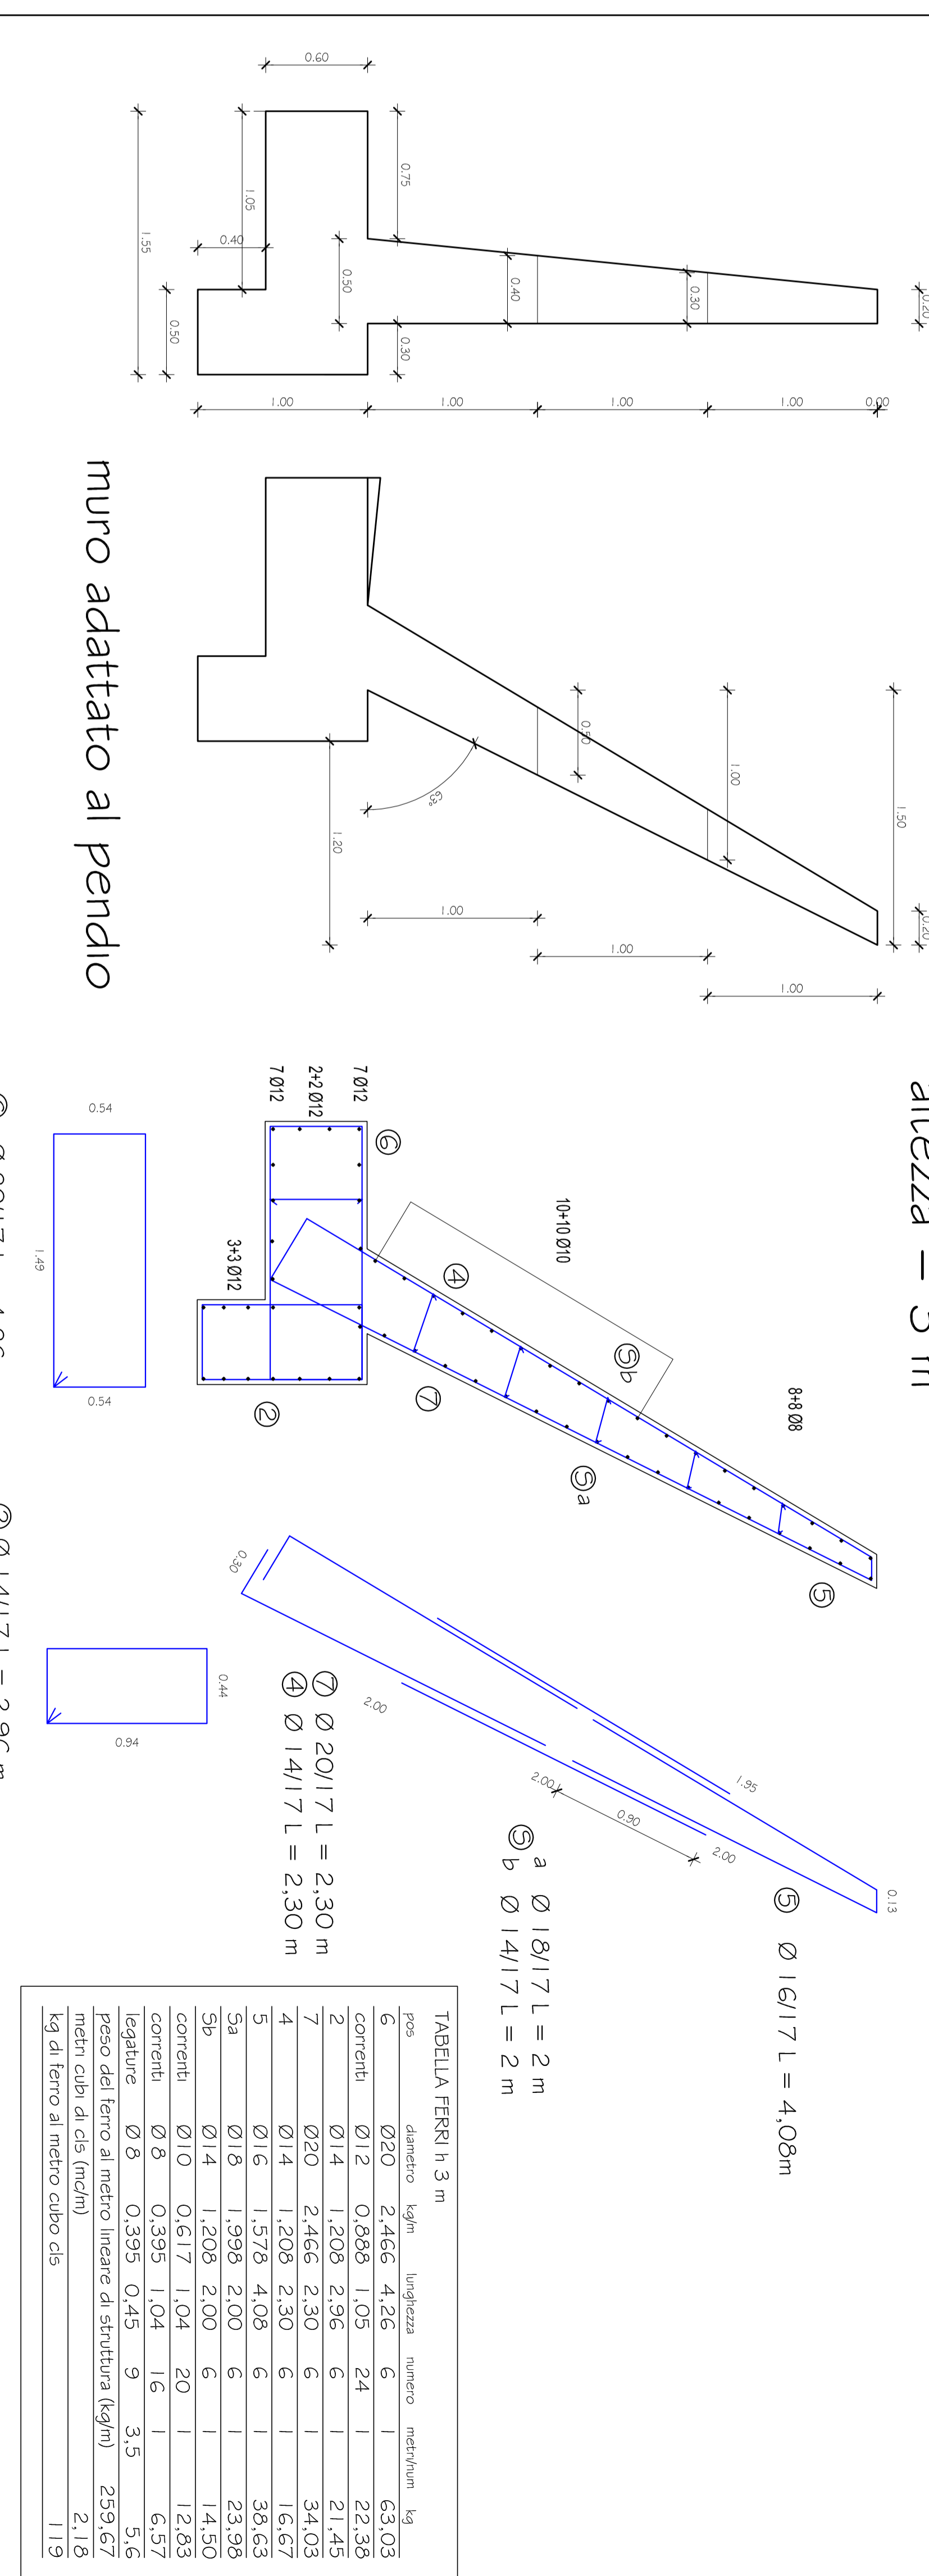

**Armature**

altezza = 4 m

