Allegato

CITTÀ DI TORINO

VICE DIREZIONE INGEGNERIA

DIREZIONE INFRASTRUTTURE E MOBILITA'

SERVIZIO PONTI, VIE D'ACQUA E INFRASTRUTTURE

INTERVENTI URGENTI SU SCARPATE E SEDIMI STRADE COLLINARI LOTTO 7

PROGETTO : DEFINITIVO	ELABORATO : Strada Cartman 74
DATA : SETTEMBRE 2013	
GRUPPO DI LAVORO Ing. Antonio MOLLO Arch. Giorgio COROTTO	TAVOLA : 8 REVISIONE : 22lug13 SCALE varie
	PROGETTISTA : Ing. Giovanna COBELLI
	RESPONSABILE DEL PROCEDIMENTO : Ing. Giorgio MARENGO
DIRETTORE DELLA DIREZIONE INFRASTRUTTURE E MOBILITA' Ing. Roberto BERTASIO	

Ubicazione dell'intervento — scala 1:1.000

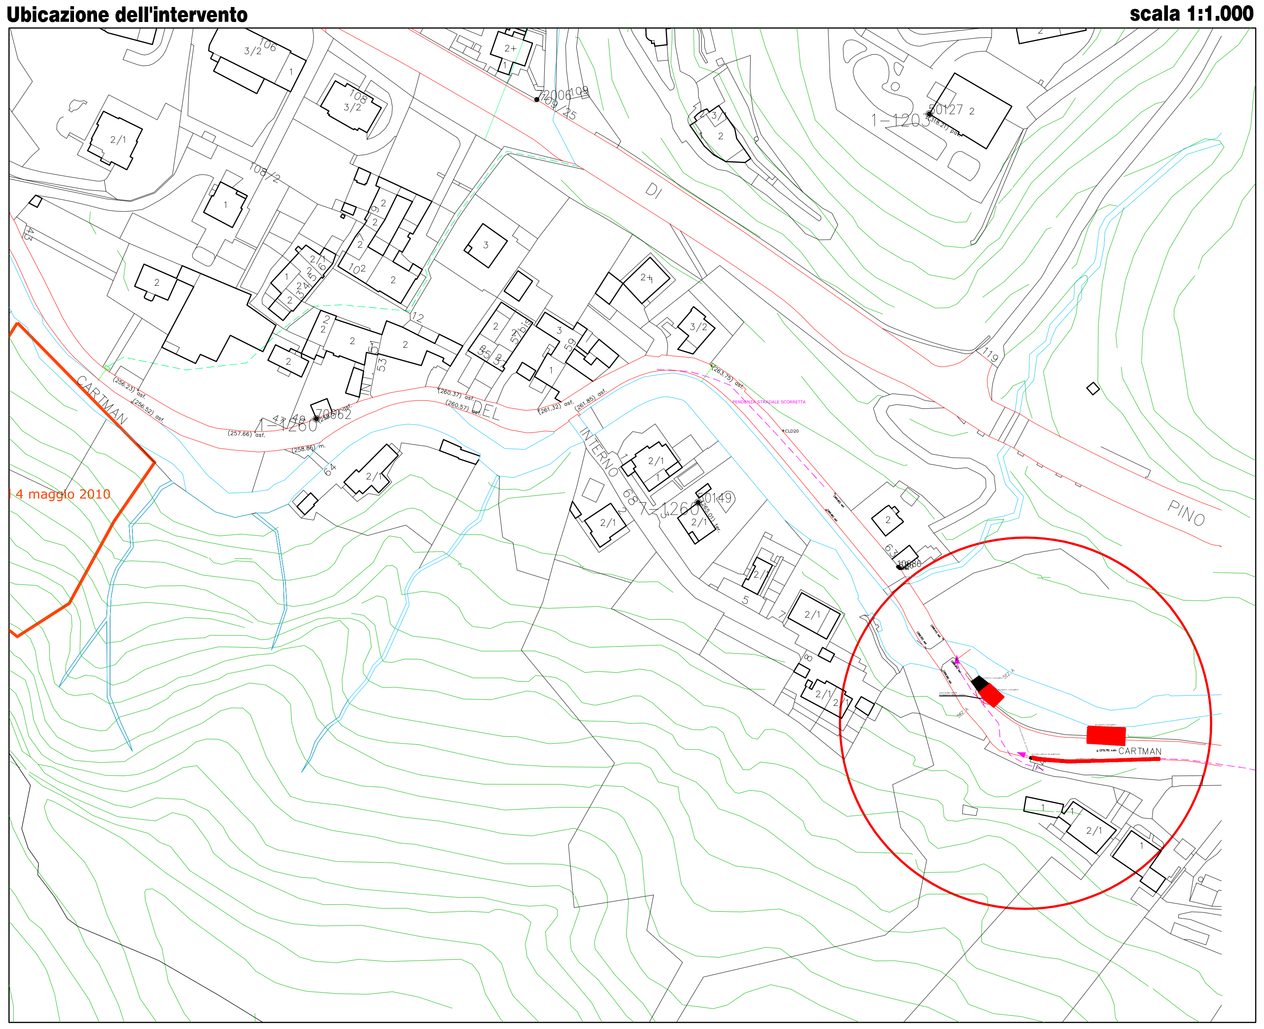

Planimetria — scala 1:50

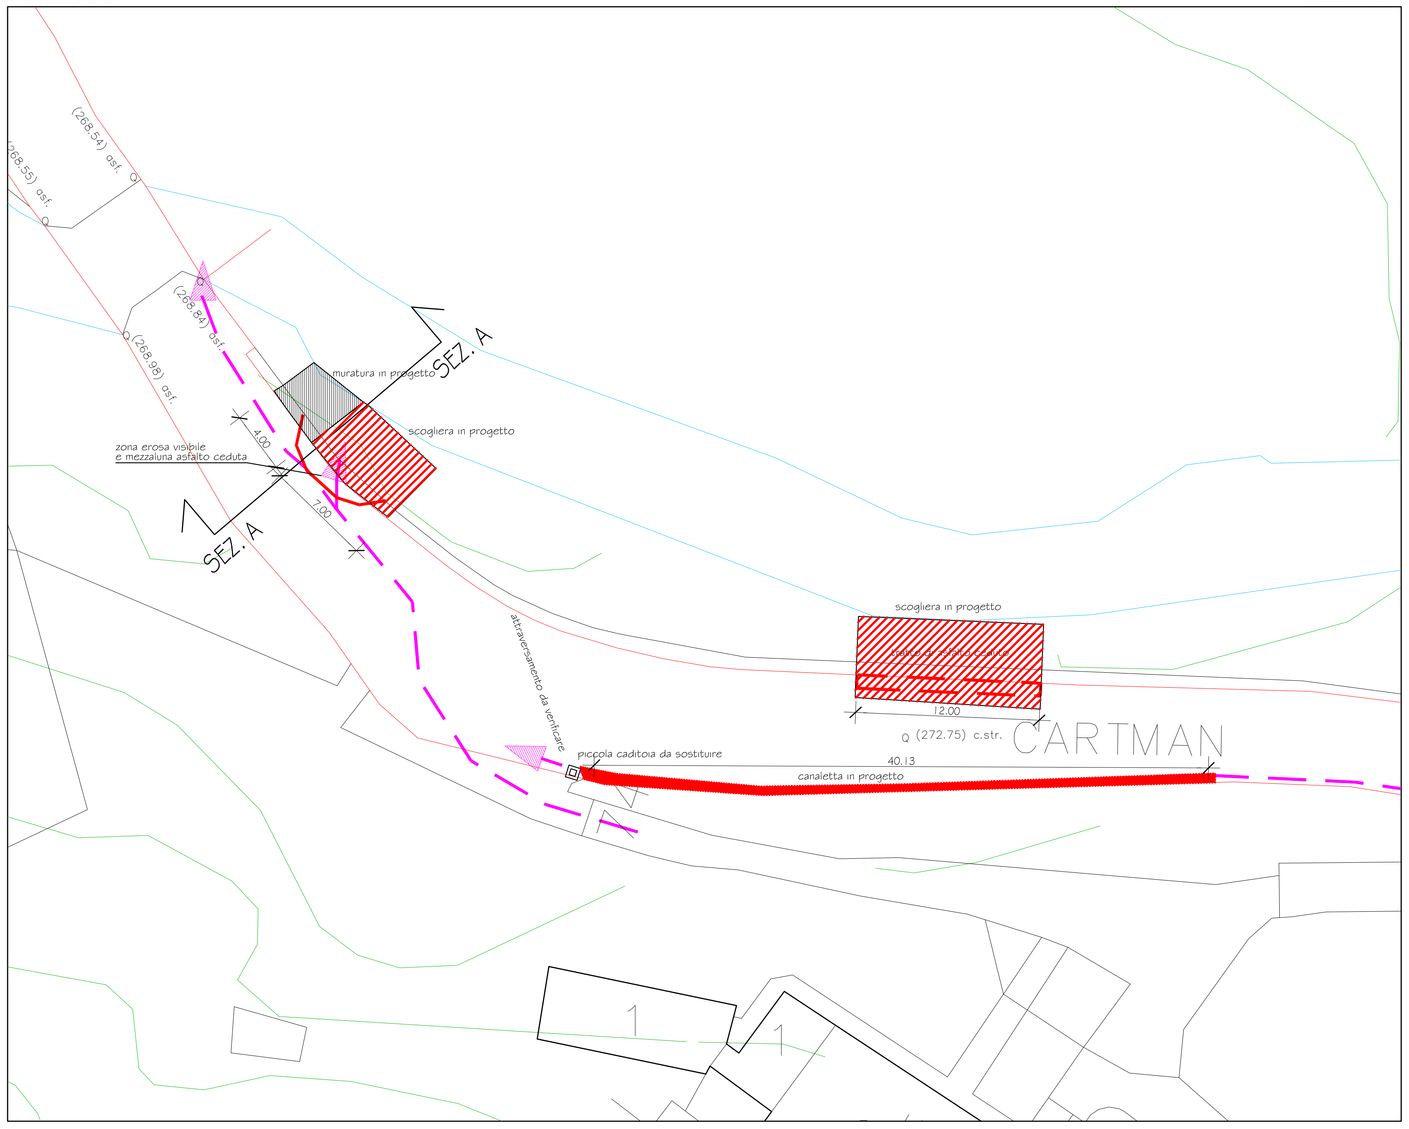
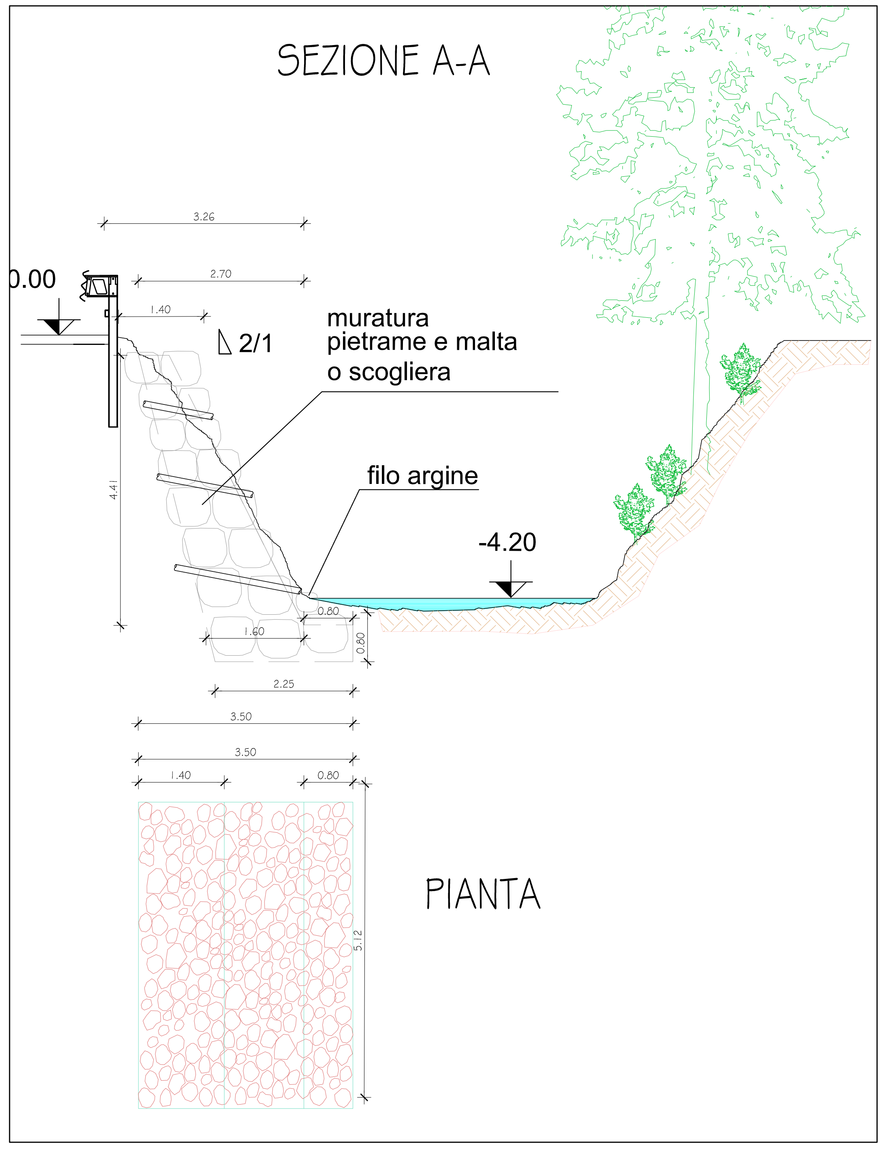
scala 1:50