

CITTÀ DI TORINO

VICE DIREZIONE INGEGNERIA

DIREZIONE INFRASTRUTTURE E MOBILITÀ

SERVIZIO PONTI, VIE D'ACQUA E INFRASTRUTTURE

Allegato

# INTERVENTI URGENTI SU SCARPATE E SEDIMI STRADE COLLINARI LOTTO 7

PROGETTO : DEFINITIVO  
DATA : SETTEMBRE 2013  
ELABORATO : Strada del Cresto 52-54

GRUPPO DI LAVORO  
Ing. Antonio MOULO  
Arch. Giorgio COROTTO


TAVOLA : 9  
REVISIONE : 80113  
SCALE : varie

PROGETTISTA :  
Ing. Giovanna COBELLI

RESPONSABILE DEL PROCEDIMENTO :  
Ing. Giorgio MARENCO


DIRETTORE DELLA DIREZIONE INFRASTRUTTURE E MOBILITÀ:  
Ing. Roberto BERTASIO

Ubicazione 1:1.000

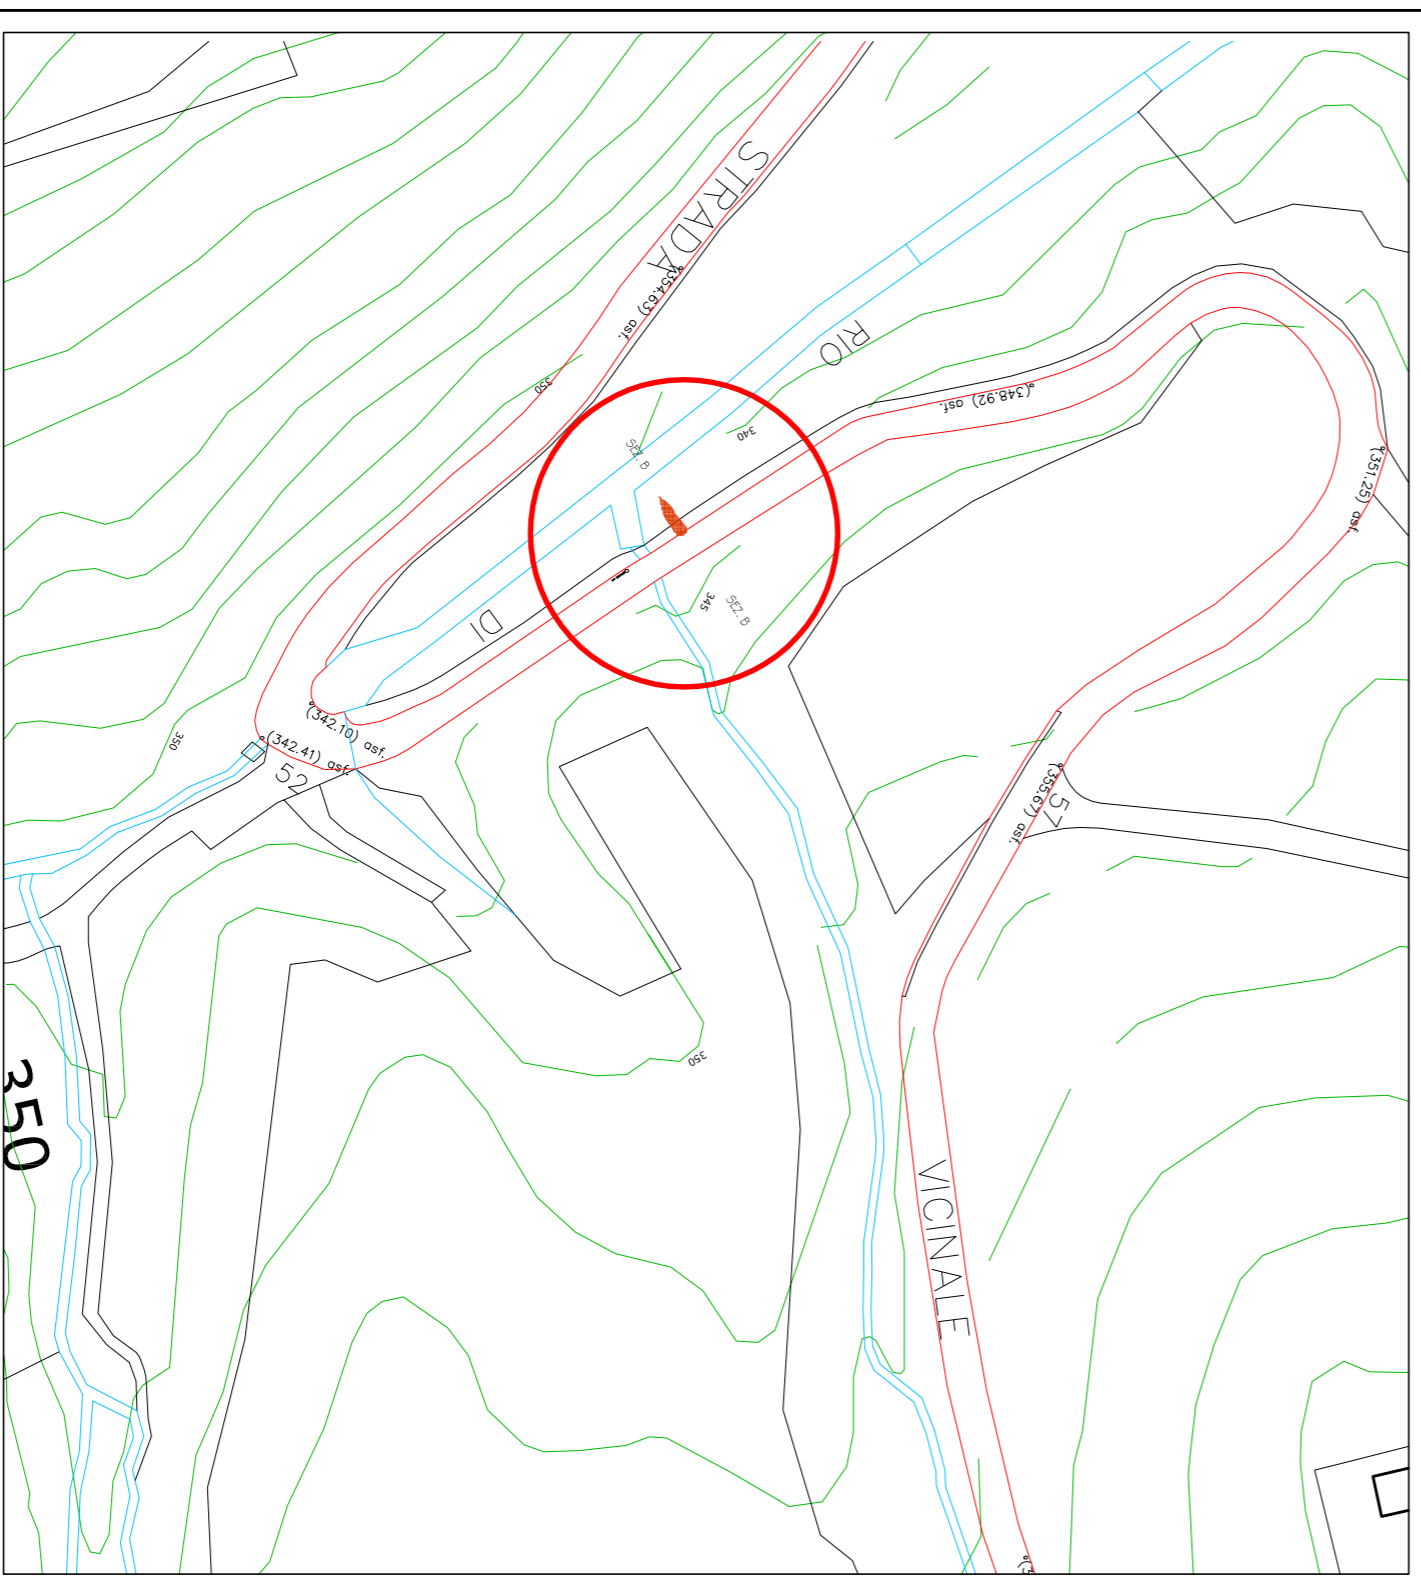


Planimetria di progetto strada del Cresto 52-54

1: 100

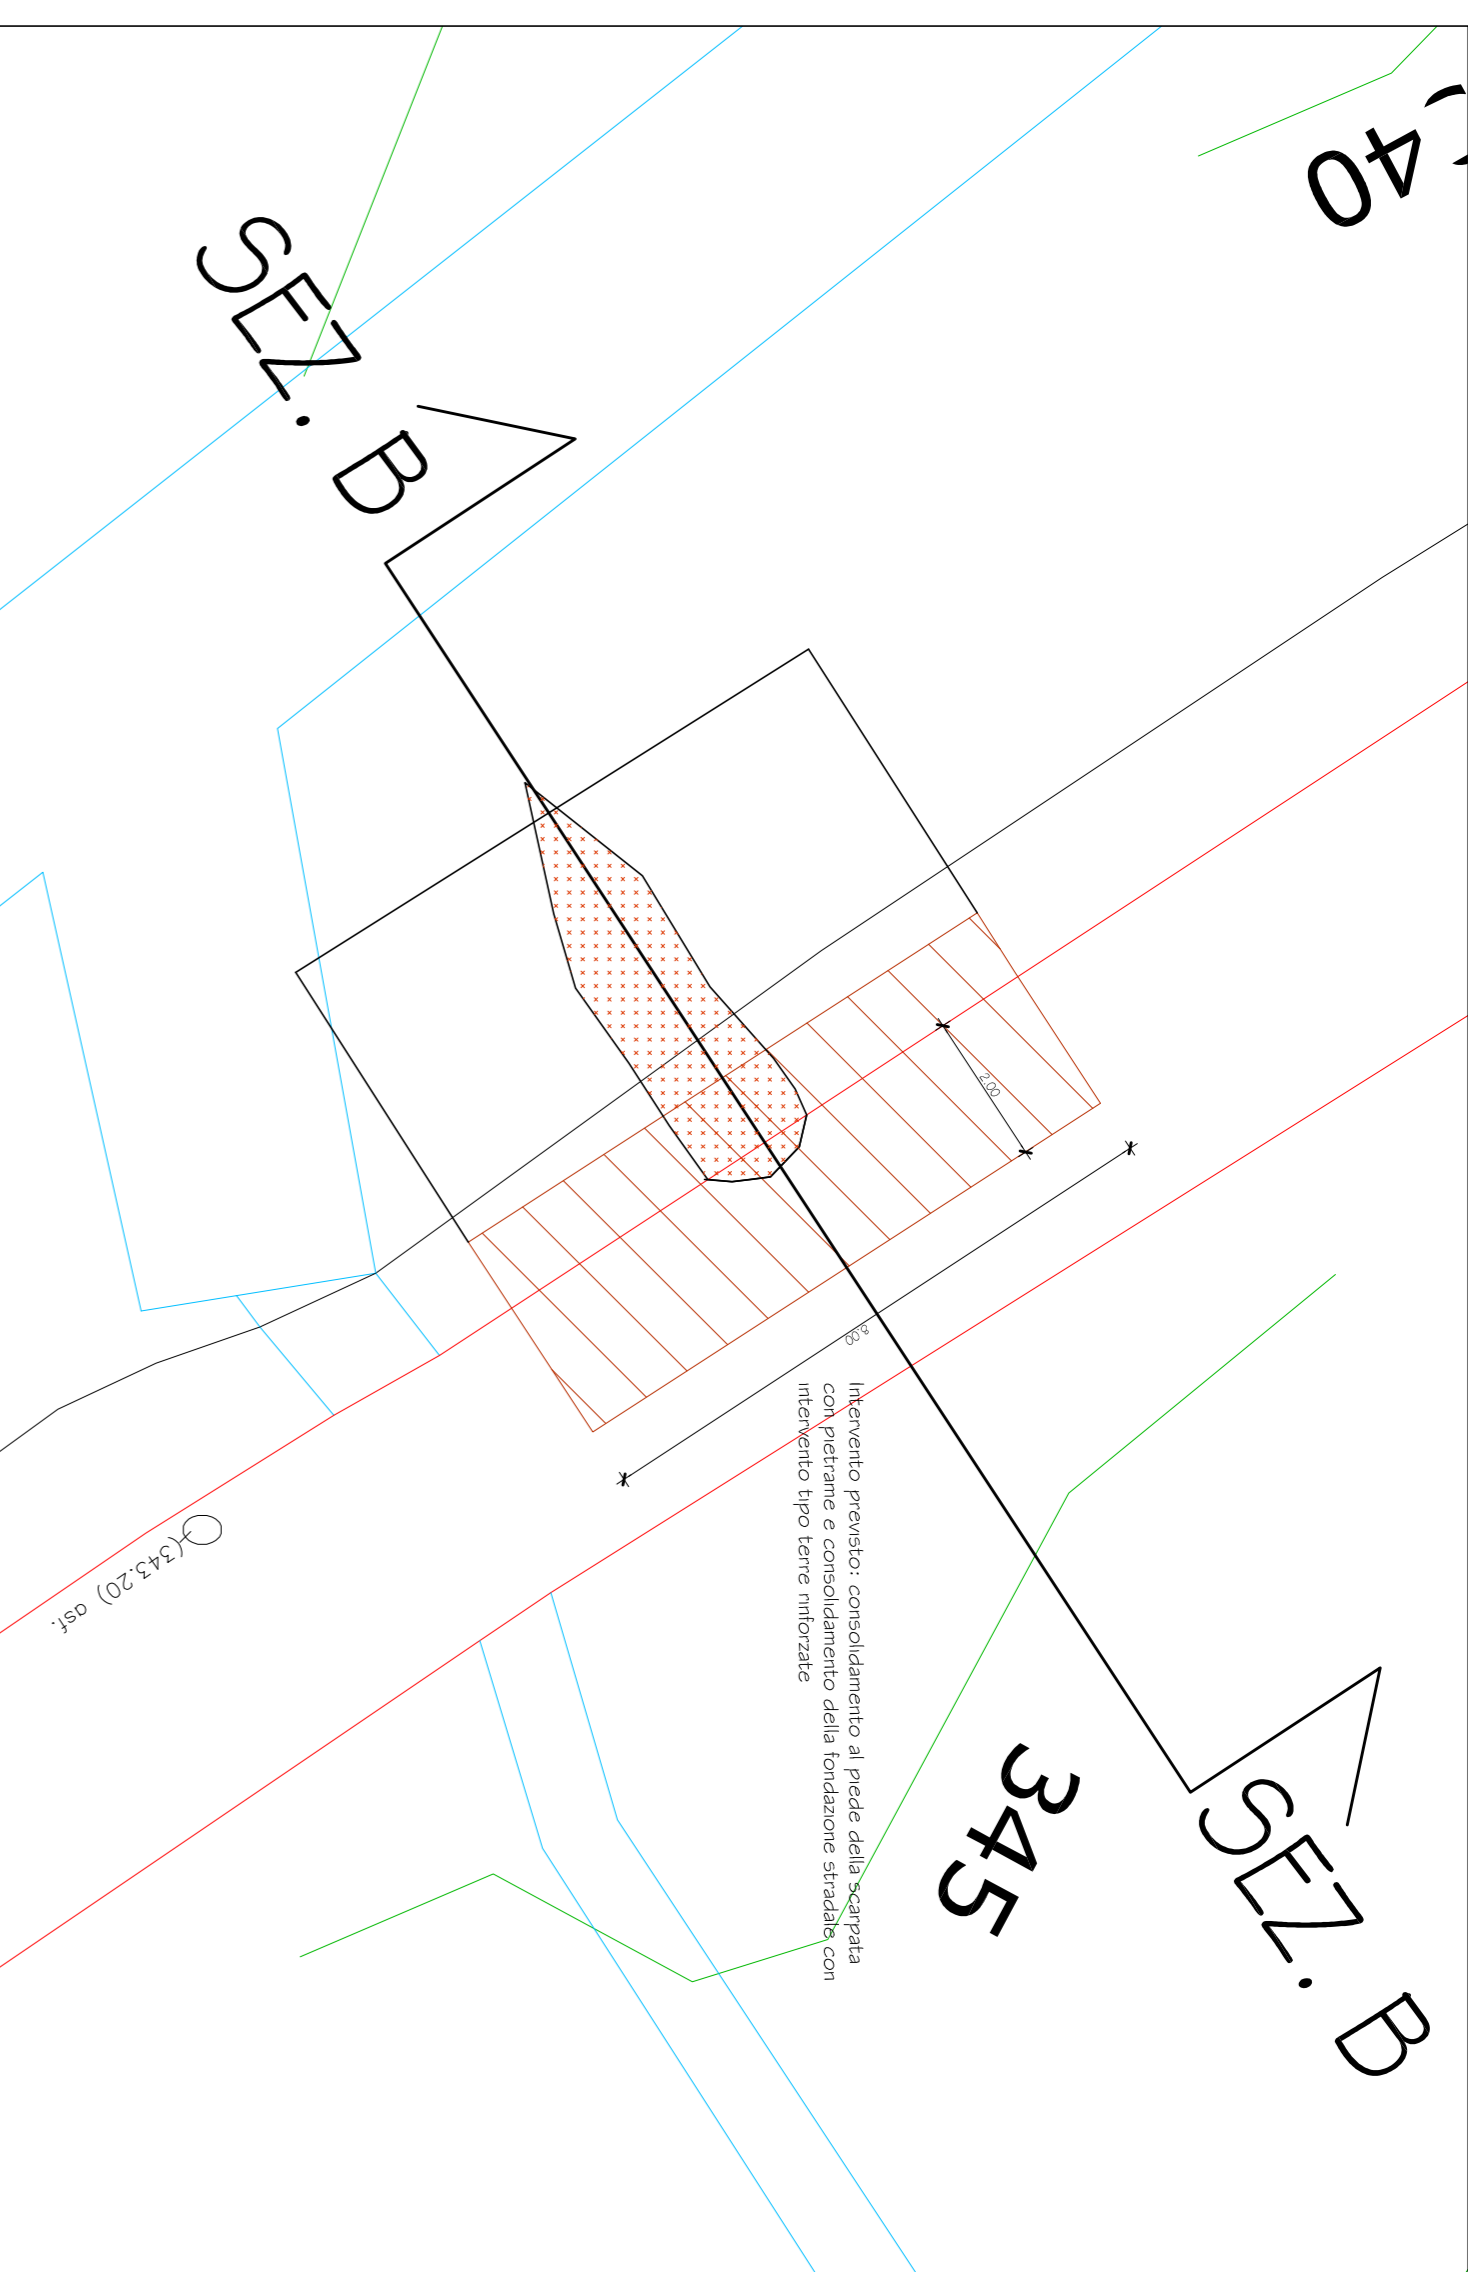

Particolare pendio rinforzato

1: 20

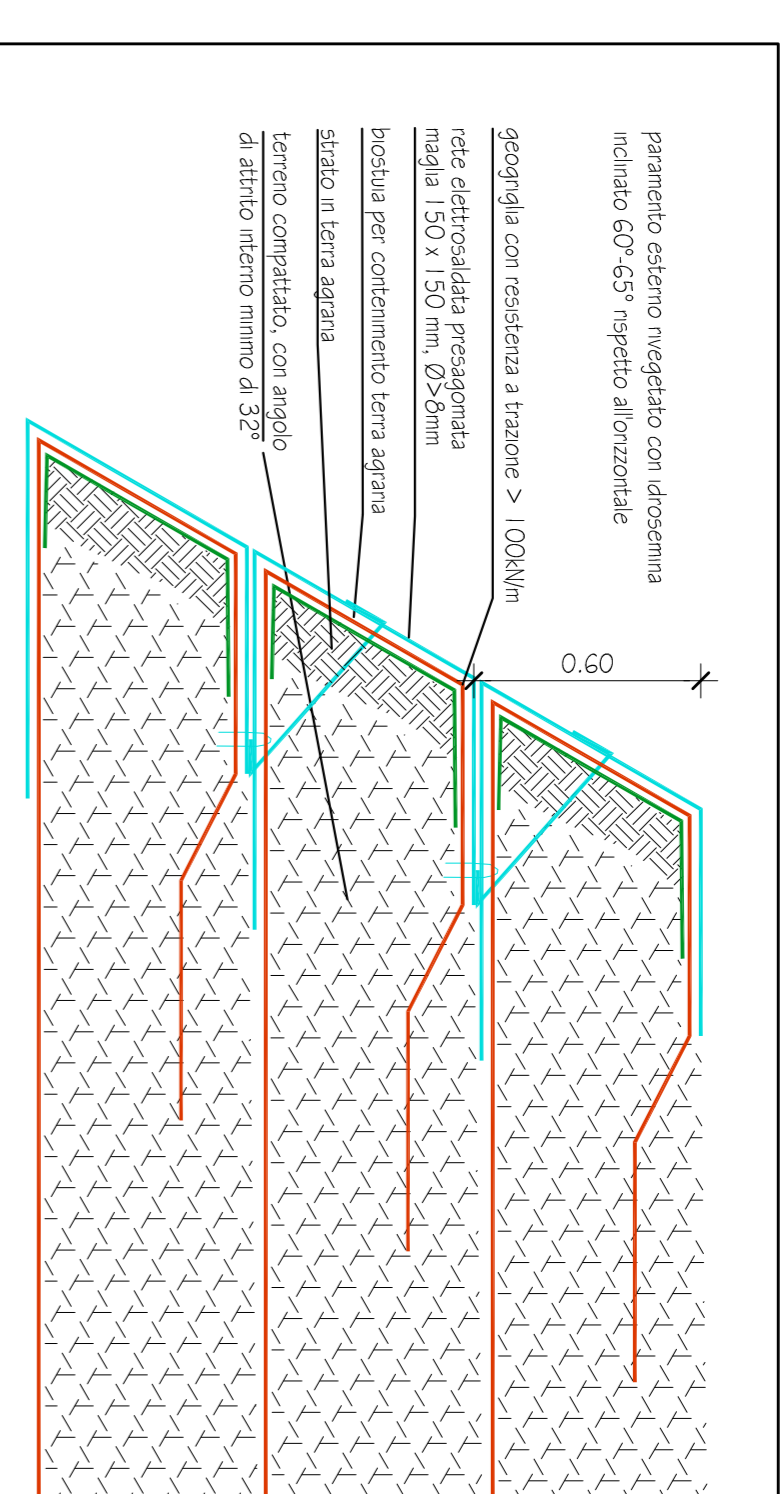

Sezione B - B

1: 40

