



CITTA' DI TORINO

# DIREZIONE SERVIZI TECNICI PER L'EDILIZIA PUBBLICA

Servizio infrastrutture per il commercio e lo sport  
Corso Ferrucci 122 - 10141 Torino - Tel. 011-4425852 Fax 011-4425959

## MANUTENZIONE IMPIANTI CENTRALIZZATI INTERVENTI SPECIFICI

Progettisti  
Ing. Gianluca COVRE  
Arch. Luca DEBERNARDI  
Collaboratore alla progettazione  
Geom. Guglielmo LOMONTE

Responsabile del procedimento  
Ing. Eugenio BARBARATO

### PROGETTO DEFINITIVO

OGGETTO  
**PALAZZETTO LE CUPOLE**  
Rifacimento palchetto sportivo  
Movimentazione tribune

NON-FILE  
Documenti 2014 Documenti MS 2014 Progetto  
SCALA  
1:250 - 1:50


REV MODIFICHE DATA DISGNATO CONTROLLATO

Oniche 2014

ELABORATO


6

①	Tribune telescopiche in posizione di riposo
②	Tribune telescopiche accatastate all'esterno
③	Particolare pedane movimentazione tribune
	Aree di demolizione pavimentazione lignea

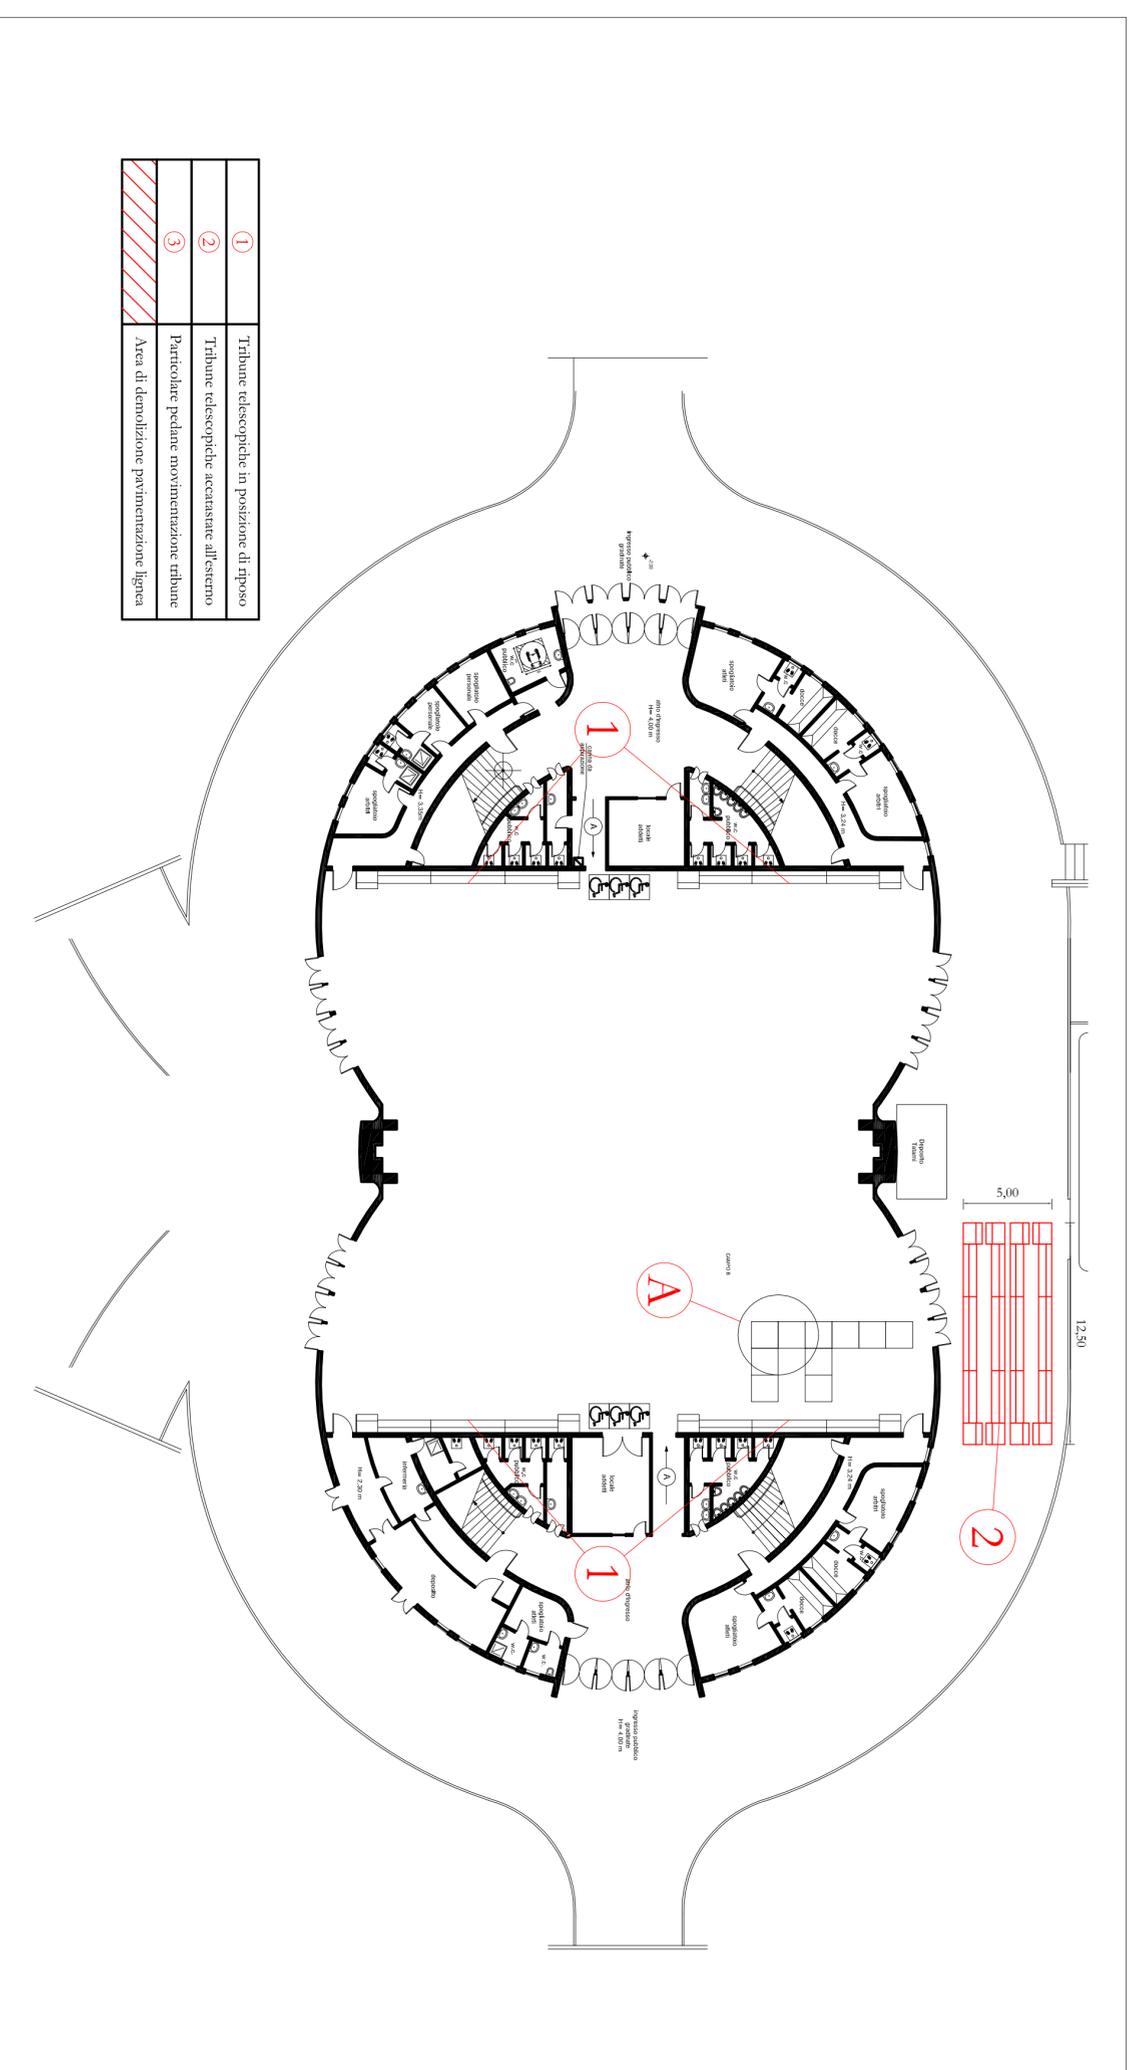

PLANIMETRIA GENERALE 1:250

PARTICOLARE A 1:50

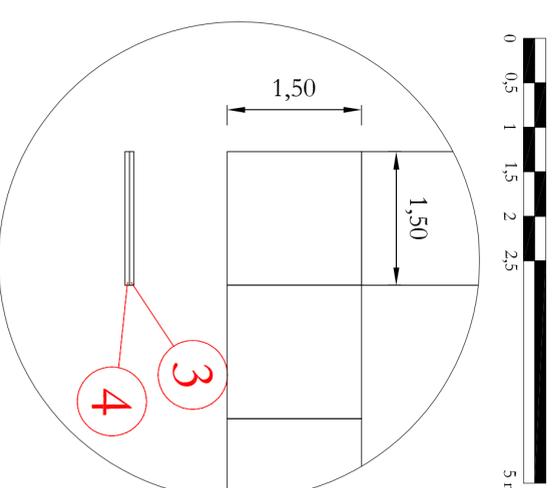

③	Lamiera bograna 6/10
④	Tessuto non tessuto in pp incolitato 500 gr/mq