



CITTA' DI TORINO

DIREZIONE SERVIZI TECNICI PER L'EDILIZIA PUBBLICA

Servizio infrastrutture per il commercio e lo sport

Corso Ferrucci 122 - 10141 Torino - Tel. 011-4425852 Fax 011-4425959

MANUTENZIONE IMPIANTI CENTRALIZZATI INTERVENTI SPECIFICI

Progettisti
Ing. Gianluca COVRE
Arch. Luca DEBERRARDI
Collaboratore alla progettazione
Geom. Guglielmo LOMONTE



Responsabile del procedimento
Ing. Eugenio BARBRATO

PROGETTO DEFINITIVO

OGGETTO
PALAZZETTO LE CUPOLE
Rifacimento palchetto sportivo
Posizionamento e particolare ghiera

NOME-FILE
Documenti\2014\Documenti\MS_2014\Progetto
SCALA
1:200

REV	MODIFICHE	DATA	DISEGNATO	CONTROLLATO	ELABORATO
		Ottobre 2014			7

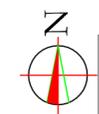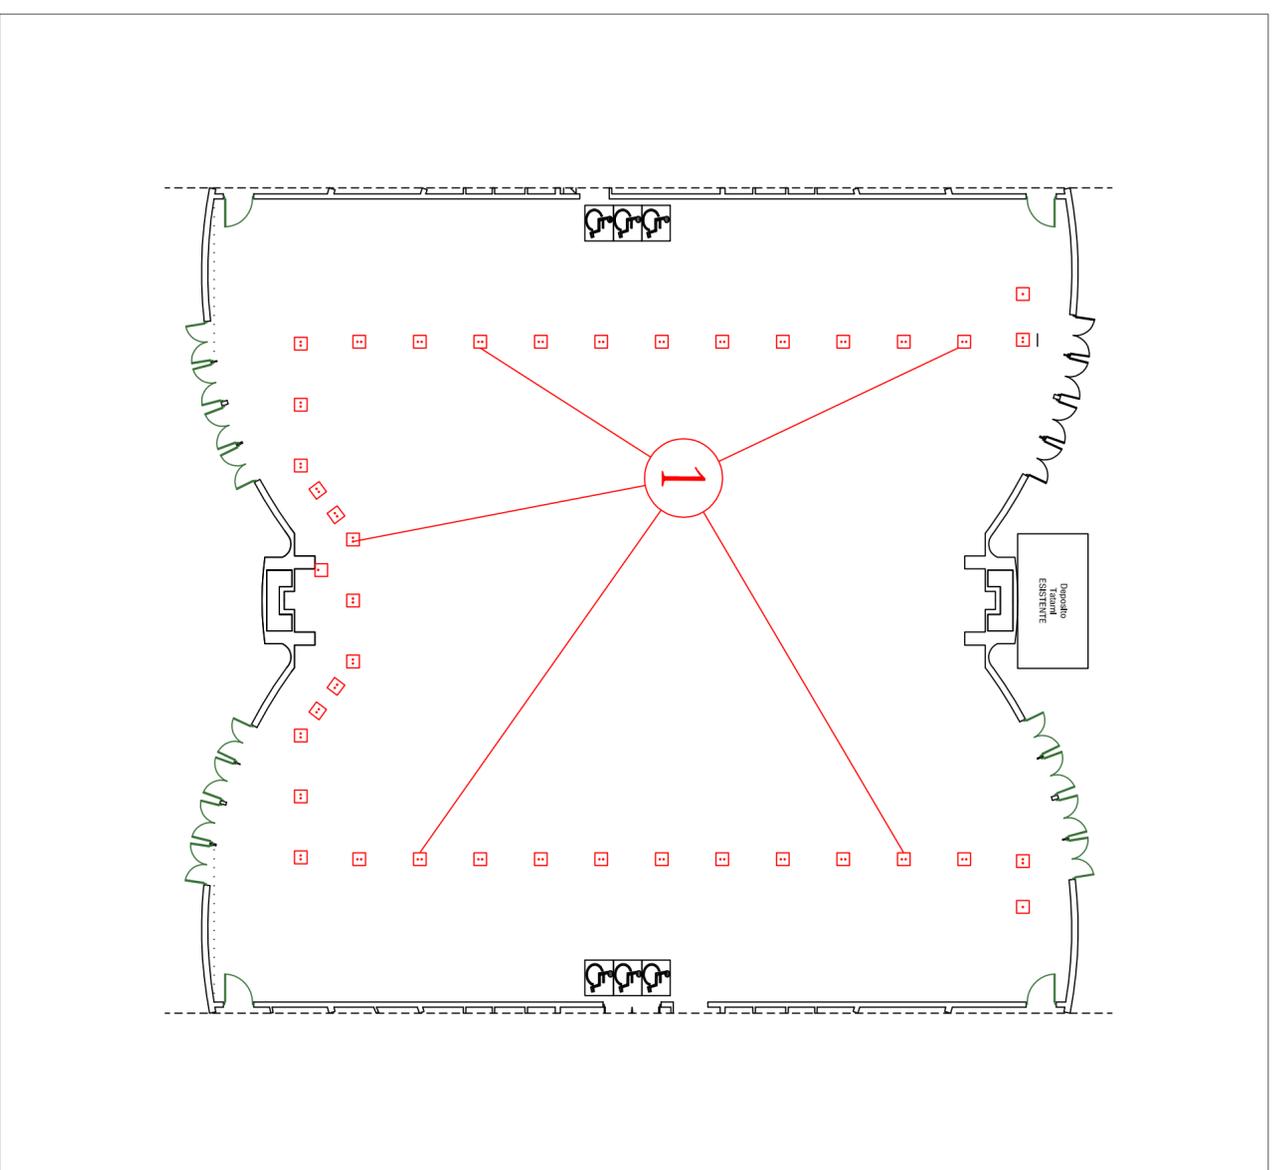


PLANIMETRIA GENERALE 1:200

①

Plinti da scarificare fino a 4,5 cm da piano finito

SEZIONE PARTICOLARE A

GLI SPessori SONO INDICATIVI E NON IN SCALA AL FINE
DI CONSENTIRNE UNA MIGLIORE VISUALIZZAZIONE

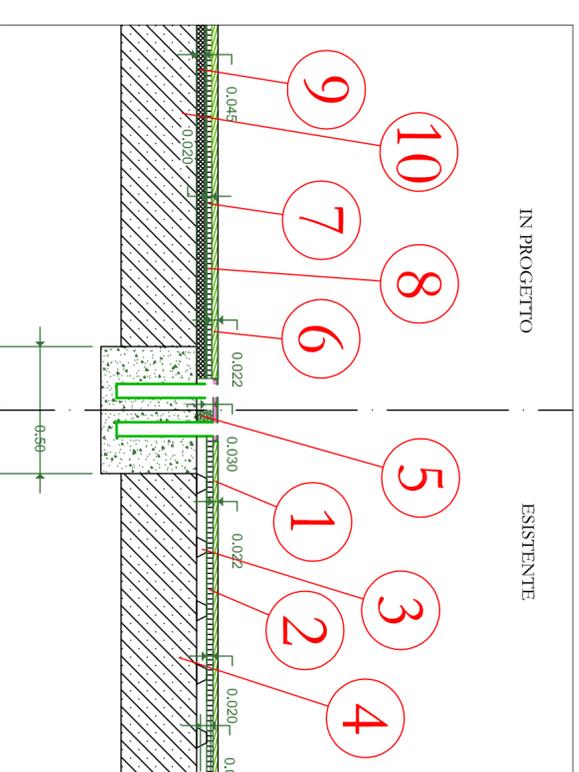

IN PROGETTO	ESISTENTE
①	① Listello legno massello 22 mm
②	② Travetto legno 20 mm
③	③ Maganello 50 mm
④	④ Soletta
⑤	⑤ Riempimento fino a filo ghiera
⑥	⑥ Listello legno massello 22 mm
⑦	⑦ Travetto legno 20 mm
⑧	⑧ Rasatura autolivellante 5 mm
⑨	⑨ Sottofono 4,5
⑩	⑩ Soletta