



CITTA' DI TORINO

# DIREZIONE SERVIZI TECNICI PER L'EDILIZIA PUBBLICA

Servizio infrastrutture per il commercio e lo sport

Corso Ferrucci 122 - 10141 Torino - Tel. 011-4425852 Fax 011-4425959

## MANUTENZIONE IMPIANTI CENTRALIZZATI INTERVENTI SPECIFICI

**Progettisti**  
Ing. Gianluca COVRE  
Arch. Luca DEBERRARDI  
Collaboratore alla progettazione  
Geom. Guglielmo LOMONTE

**Responsabile del procedimento**  
Ing. Eugenio BARBRATO

### PROGETTO DEFINITIVO

OGGETTO  
**PALAZZETTO LE CUPOLE**  
Rifacimento palchetto sportivo  
Posizionamento inserti

NOME-FILE  
Documenti\2014\Documenti\MS\_2014\Progetto  
SCALA  
1:200

REV MODIFICHE

DATA

DISEGNATO

CONTROLLATO


DATA

DISEGNATO

CONTROLLATO

ELABORATO


8

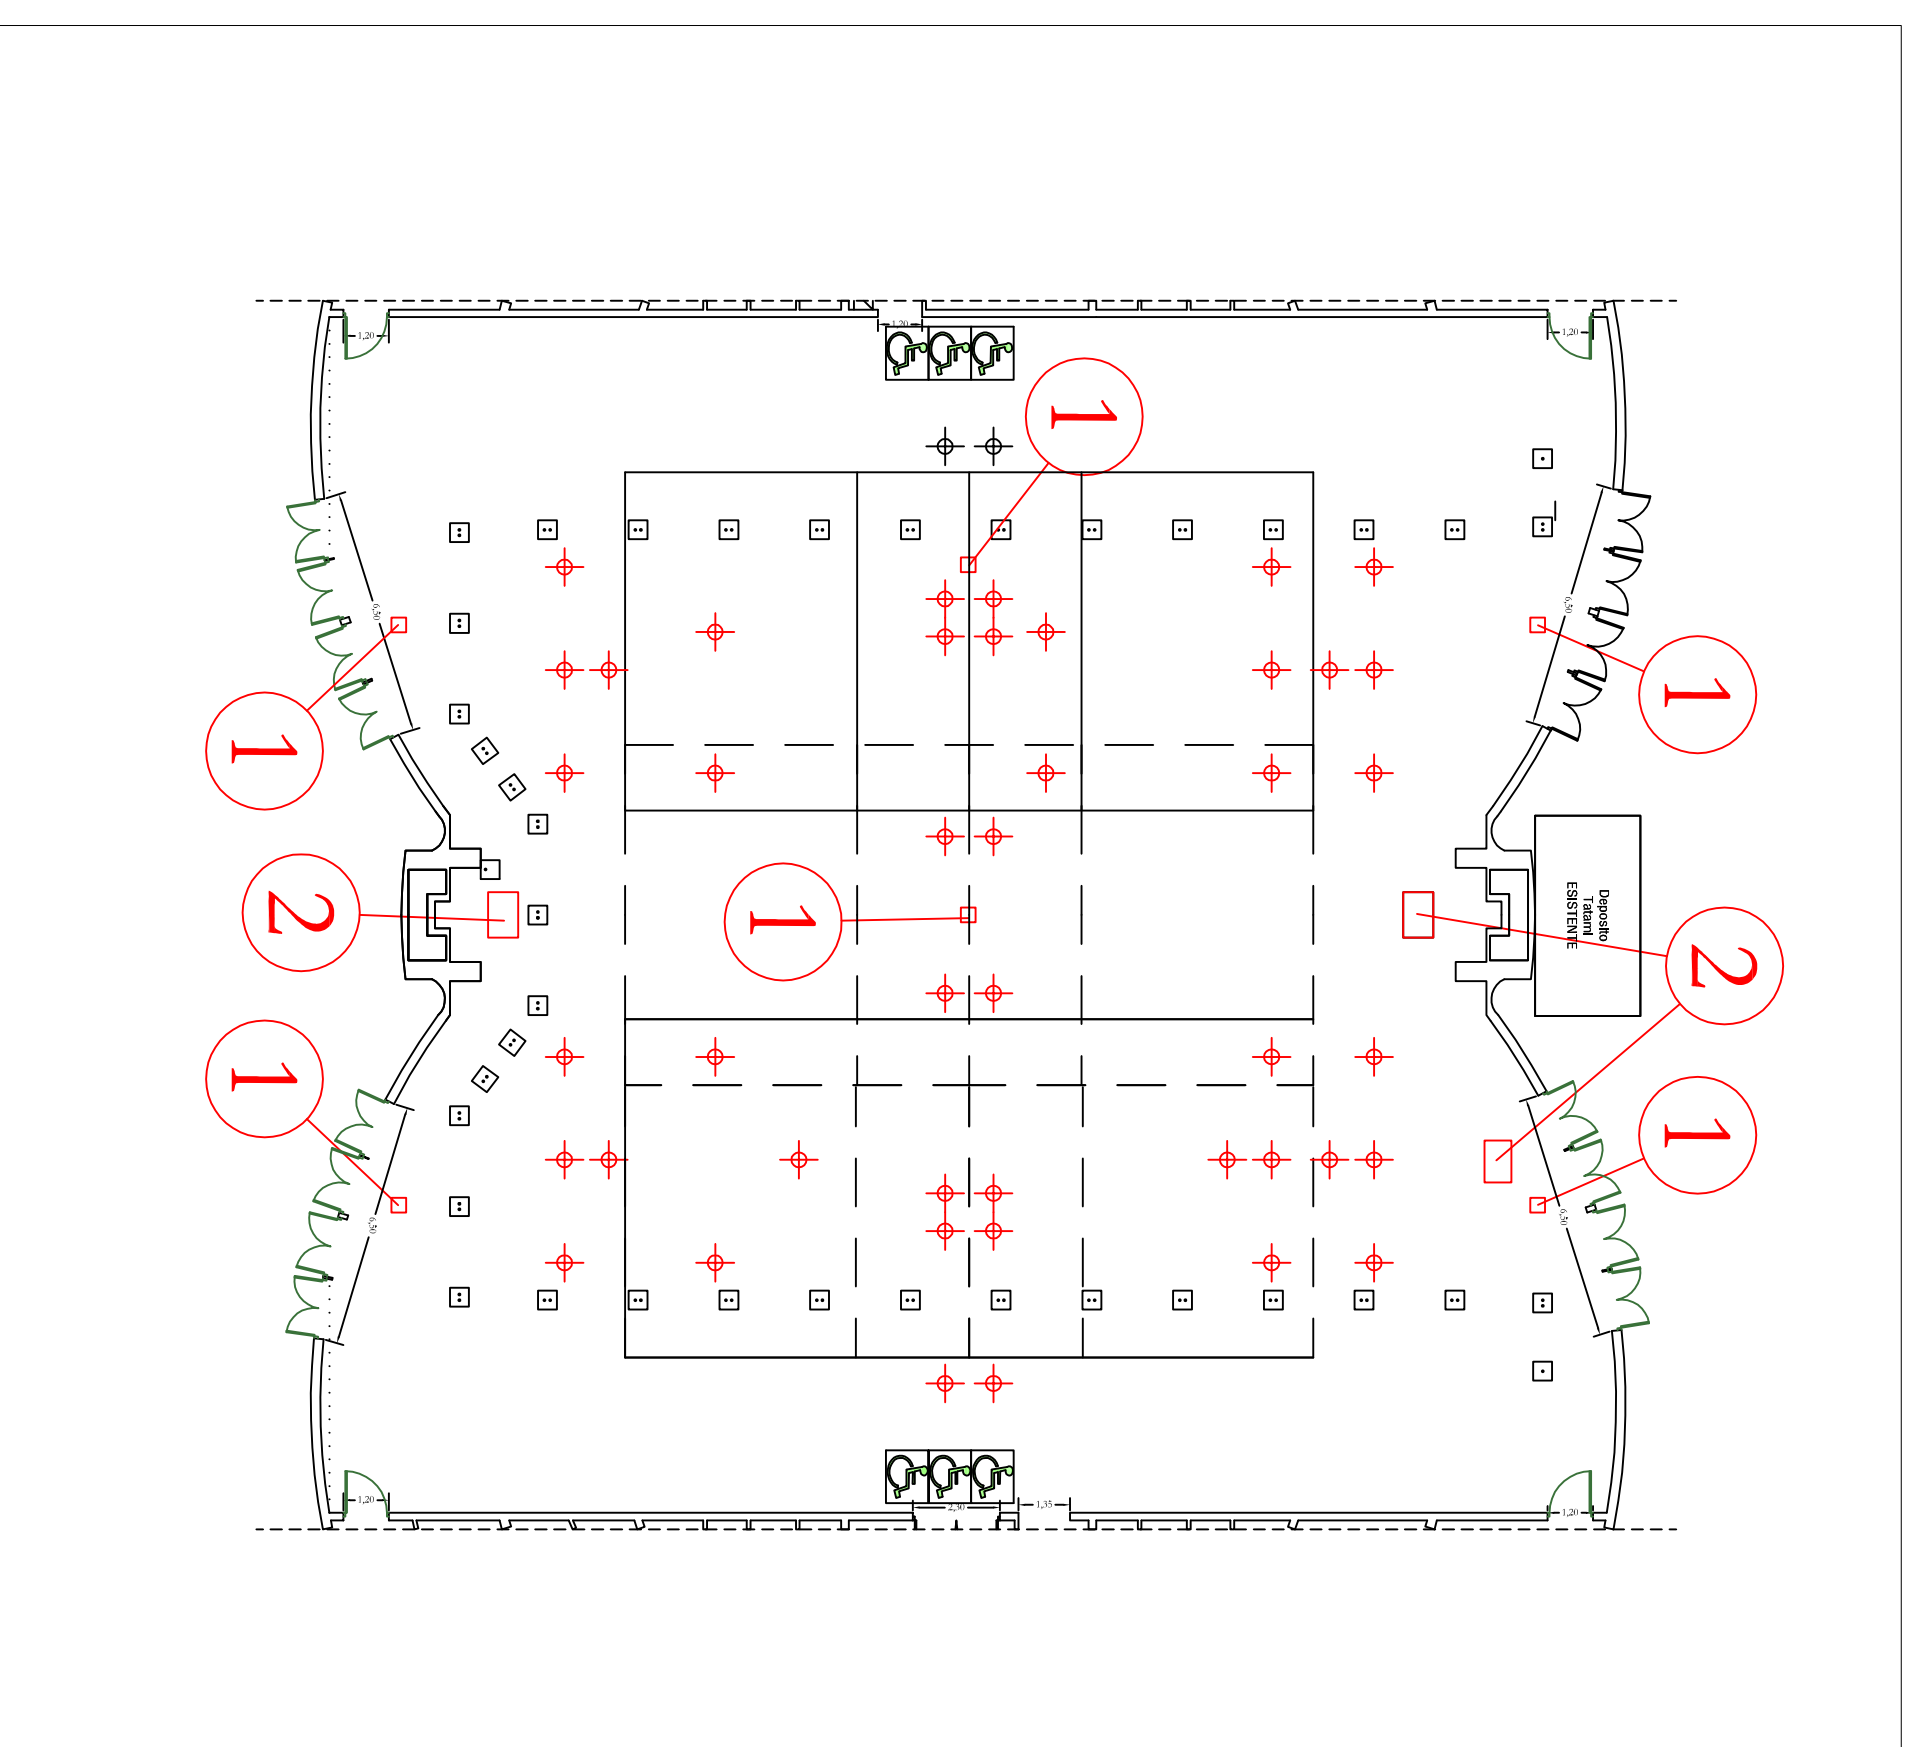

①	Borola 38x38 cm in ortone con controrelaio e copercchio in legno
②	Borola 80x111 cm in ortone con controrelaio e copercchio in legno
+	Inserti per attrezzistica sportiva (posizionamento in sede esecutiva)

### SEZIONE PARTICOLARE A

GLI SPessori SONO INDICATIVI E NON IN SCALA AL FINE  
DI CONSENTIRNE UNA MIGLIORE VISUALIZZAZIONE

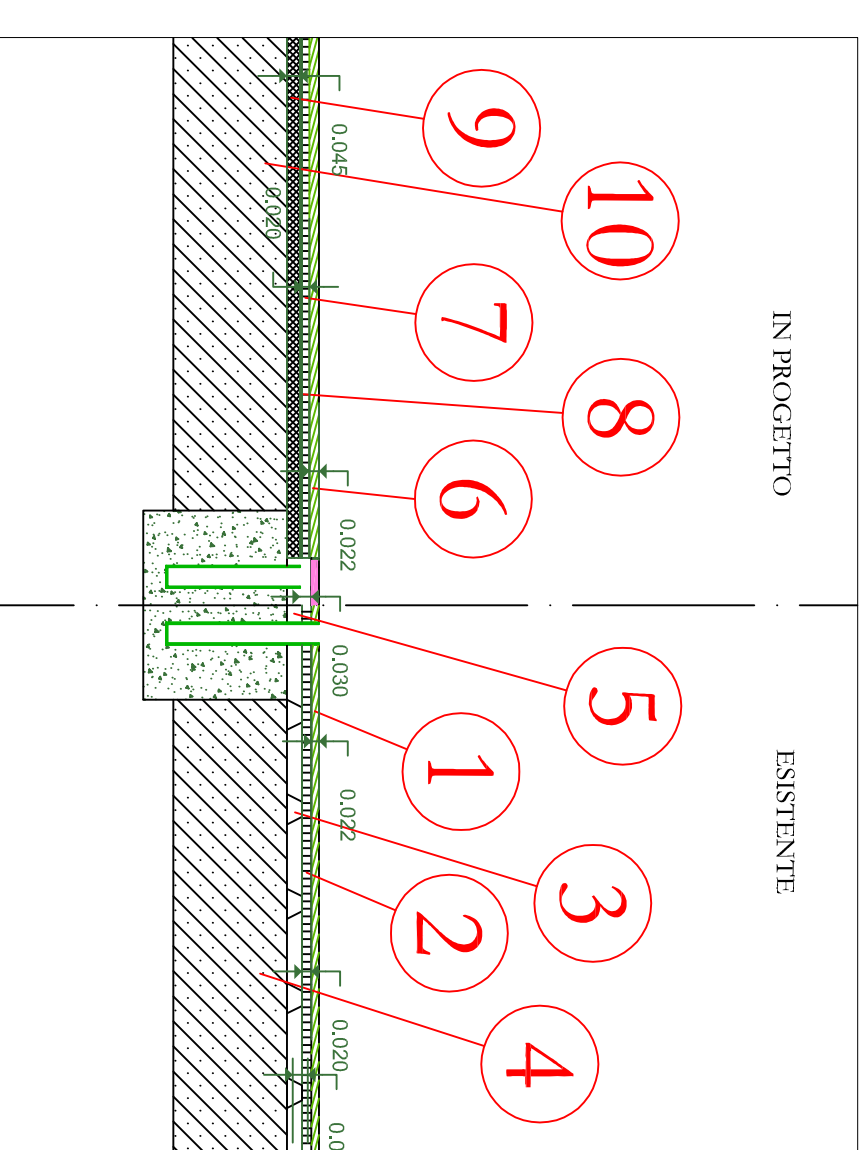

IN PROGETTO	ESISTENTE
①	① Listello legno massello 22 mm
②	② Travetto legno 20 mm
③	③ Maganello 50 mm
④	④ Soletta
⑤	⑤ Riempimento fino a filo ghiera
⑥	⑥ Listello legno massello 22 mm
⑦	⑦ Travetto legno 20 mm
⑧	⑧ Rasatura autolivellante 5 mm
⑨	⑨ Sottotono 4,5
⑩	⑩ Soletta

PLANIMETRIA GENERALE 1:200