



CITTA' DI TORINO

DIREZIONE SERVIZI TECNICI PER L'EDILIZIA PUBBLICA

Servizio infrastrutture per il commercio e lo sport

Corso Ferrucci 122 - 10141 Torino - Tel. 011-4425852 Fax 011-4425959

MANUTENZIONE IMPIANTI CENTRALIZZATI INTERVENTI SPECIFICI

Progettisti

Arch. Luca DEBERNARDI

Ing. Gianluca COVRE

Collaboratore alla progettazione

Geom. Guglielmo LOMONTE

Responsabile del procedimento

Ing. Eugenio BARBIRATO

PROGETTO DEFINITIVO

OGGETTO

PISCINA GAIDANO

Interventi impermeabilizzazione tetto

NOME-FILE

Documenti\2014 Documenti\MS_2014\Progetto


SCALA

1:1000

REV	MODIFICHE	DATA	DISEGNATO	CONTROLLATO
		Ottobre 2014		

ELABORATO

10

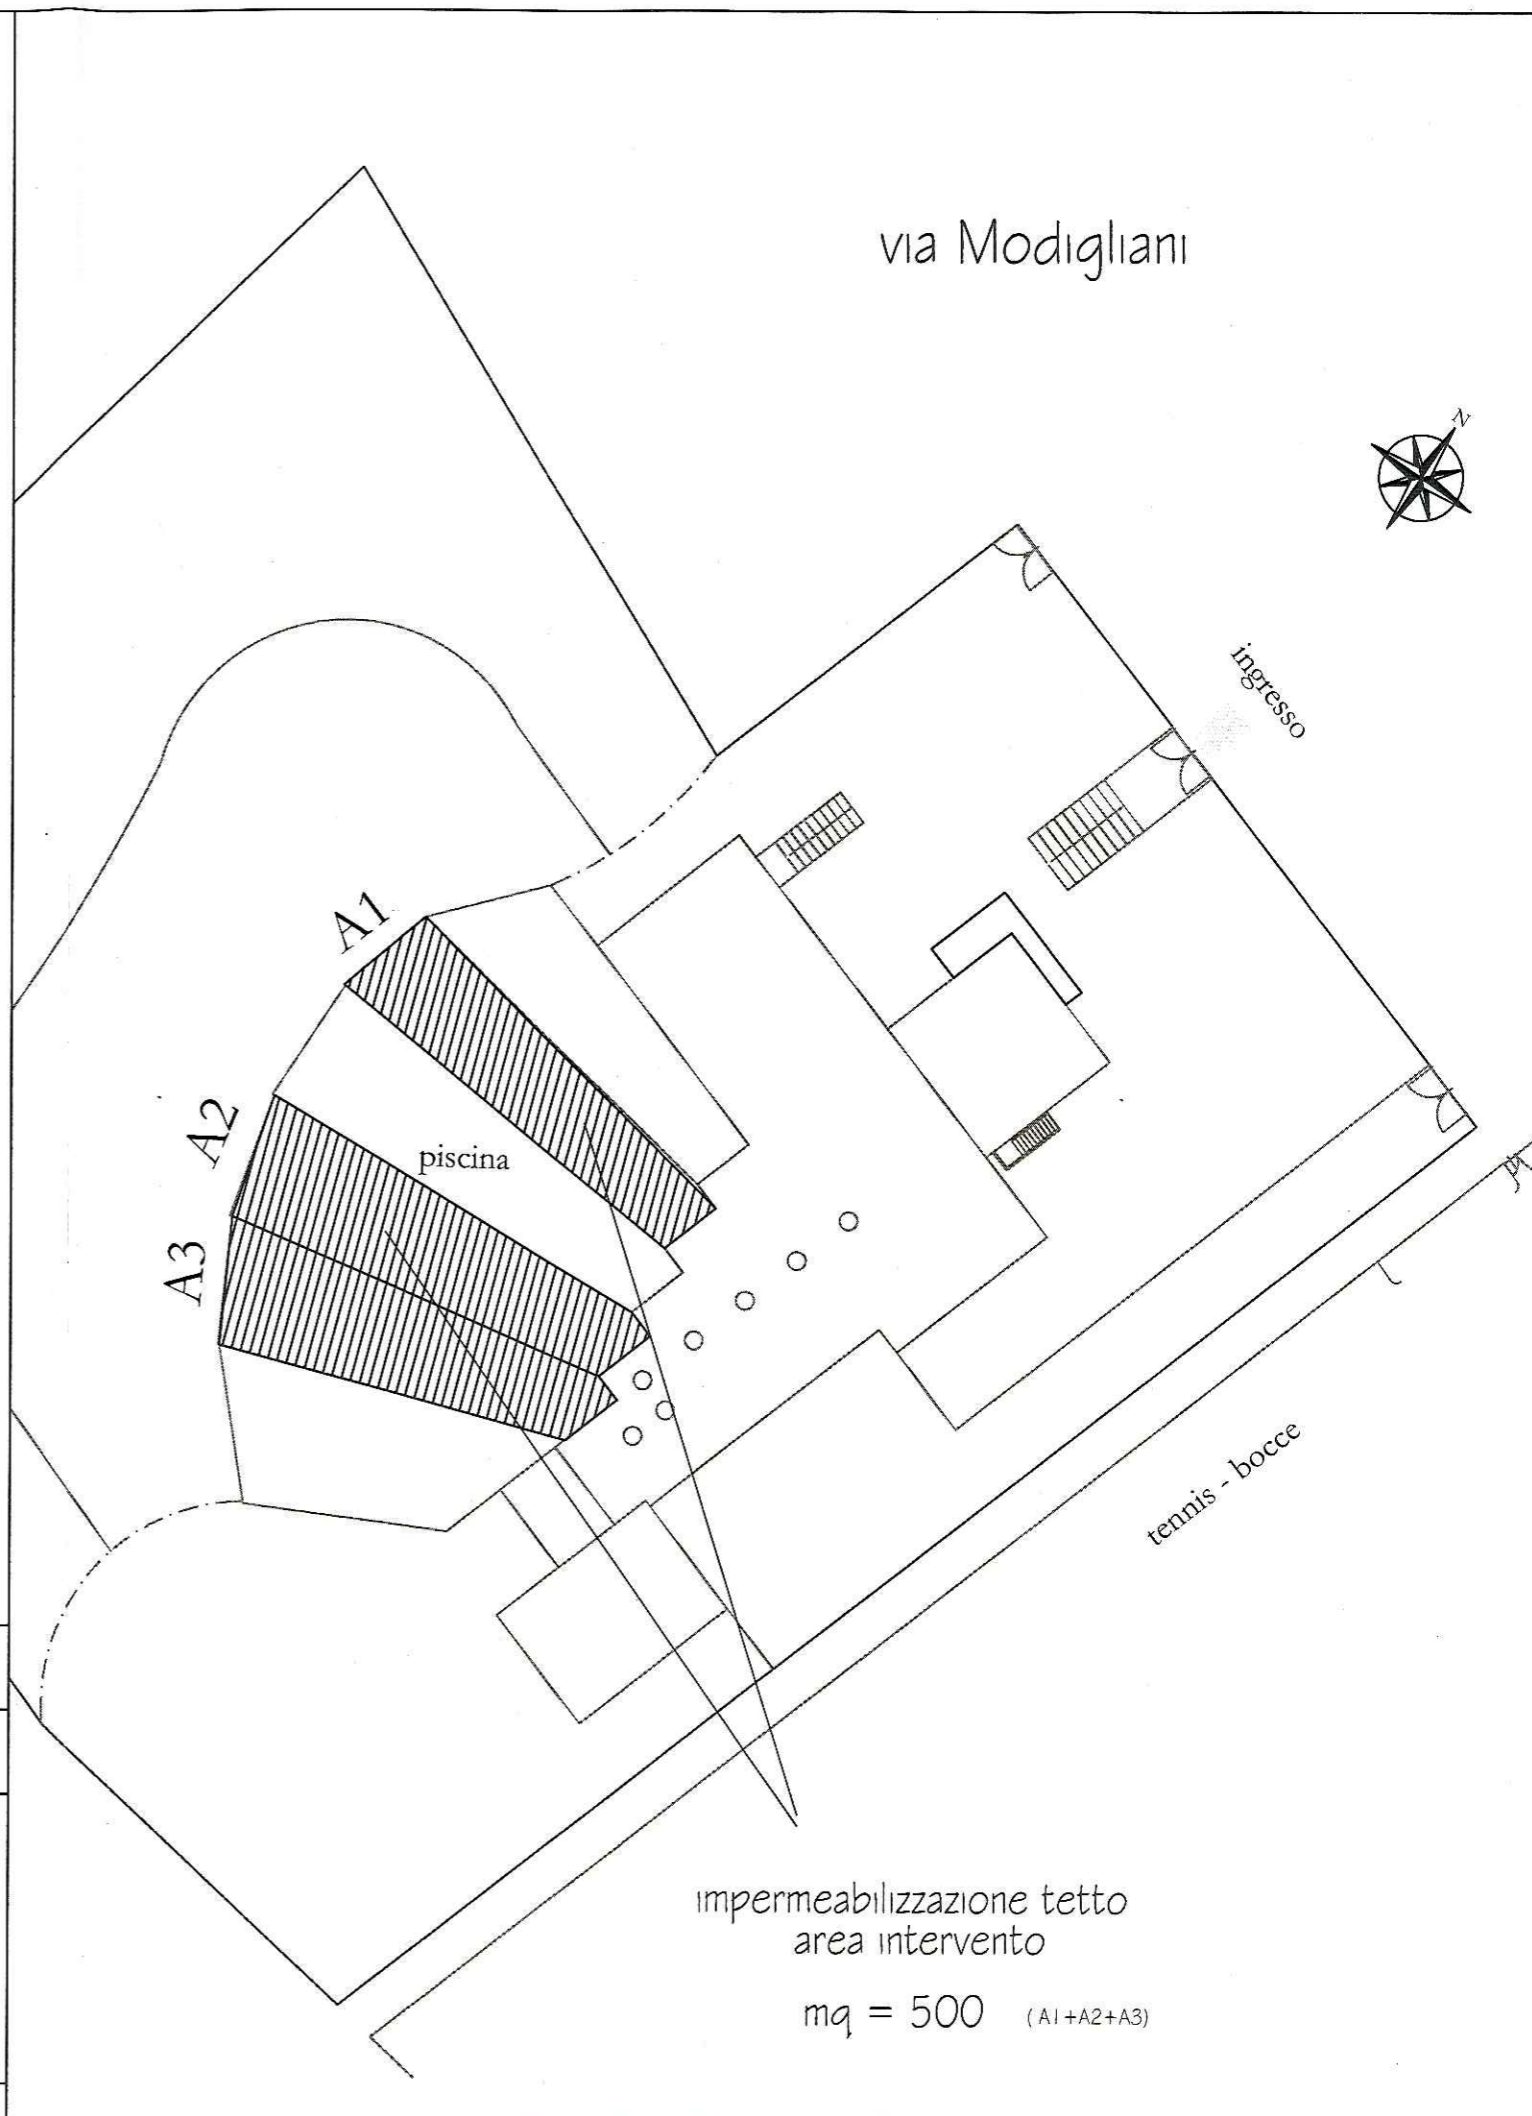

impermeabilizzazione tetto
area intervento

mq = 500 (A1+A2+A3)