



CITTÀ DI TORINO

Allegato N.°

DIREZIONE EDIFICI MUNICIPALI, PATRIMONIO E VERDE
SERVIZIO EDIFICI MUNICIPALI

Mantenzione Straordinaria Sedi Comando Provinciale Vigili del Fuoco

Gruppo di lavoro edico ufficio tecnico:
Ing. Laura **OSVALD**
P.L. Mauro **RAUICINO**

Progetto architettonico
Ing. Laura **OSVALD**

Progetto impianti fluidodinamici
P.L. Mauro **RAUICINO**

Coordinatore della sicurezza in fase di
progettazione ai sensi D.L. 81/08
Ing. Laura **OSVALD**

Responsabile del procedimento e
Dirigente Servizio Tecnico
Ing. Dario **SARZI**

PROGETTO DEFINITIVO


OGGETTO
COMANDO CORSO REGINA MARGHERITA 330
INTERVENTI SULLA COPERTURA PALESTRA PESI

NOVE-TRE Scale Part.
SCALA 1:200

REV.	MODIFICHE	DATA	DESCRIZIONE	CONTROLLATO
0	ESPOSIZIONE	ott. 2014		
1				
2				
4				

ESADUANO
A-03


PLANIMETRIA D'INQUADRAMENTO

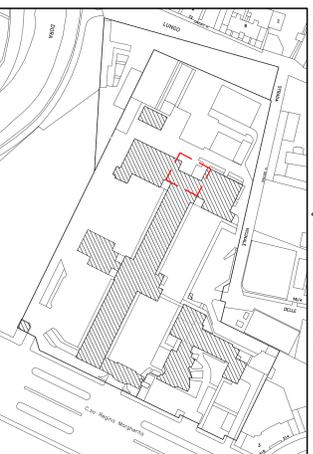


- Sistemazione coperture palestra pesi:**
- Rimozione granaia e massello delle pendenze esistenti
 - Rimodulo discesa pluviali esistenti
 - Rimodulo impermeabilizzazioni in granaia
 - Sostituzione del serramento vetrato esistente
 - Passivazione ferri travi in calce e ripristino formoni
 - Ripristino pluviali ed imbacchi da gronde
 - Ripristino scossaline in lamiera

AREA DI INTERVENTO

PIANTA COPERTURE

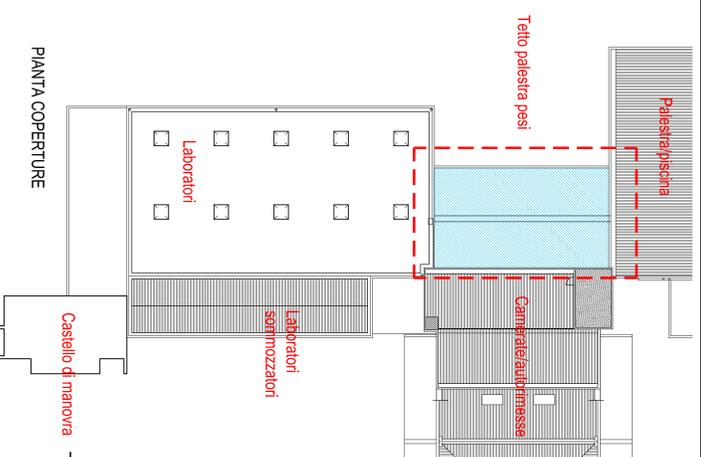

SEZIONE TRASVERSALE

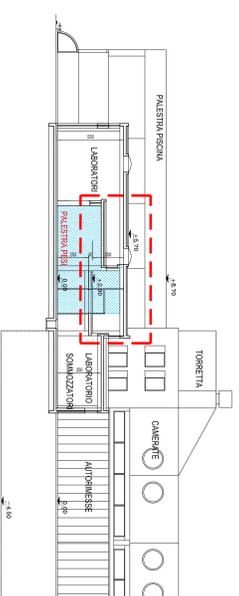

PROSPETTO OVEST

