


PLANIMETRIA AREA DI CANTIERE TIPO

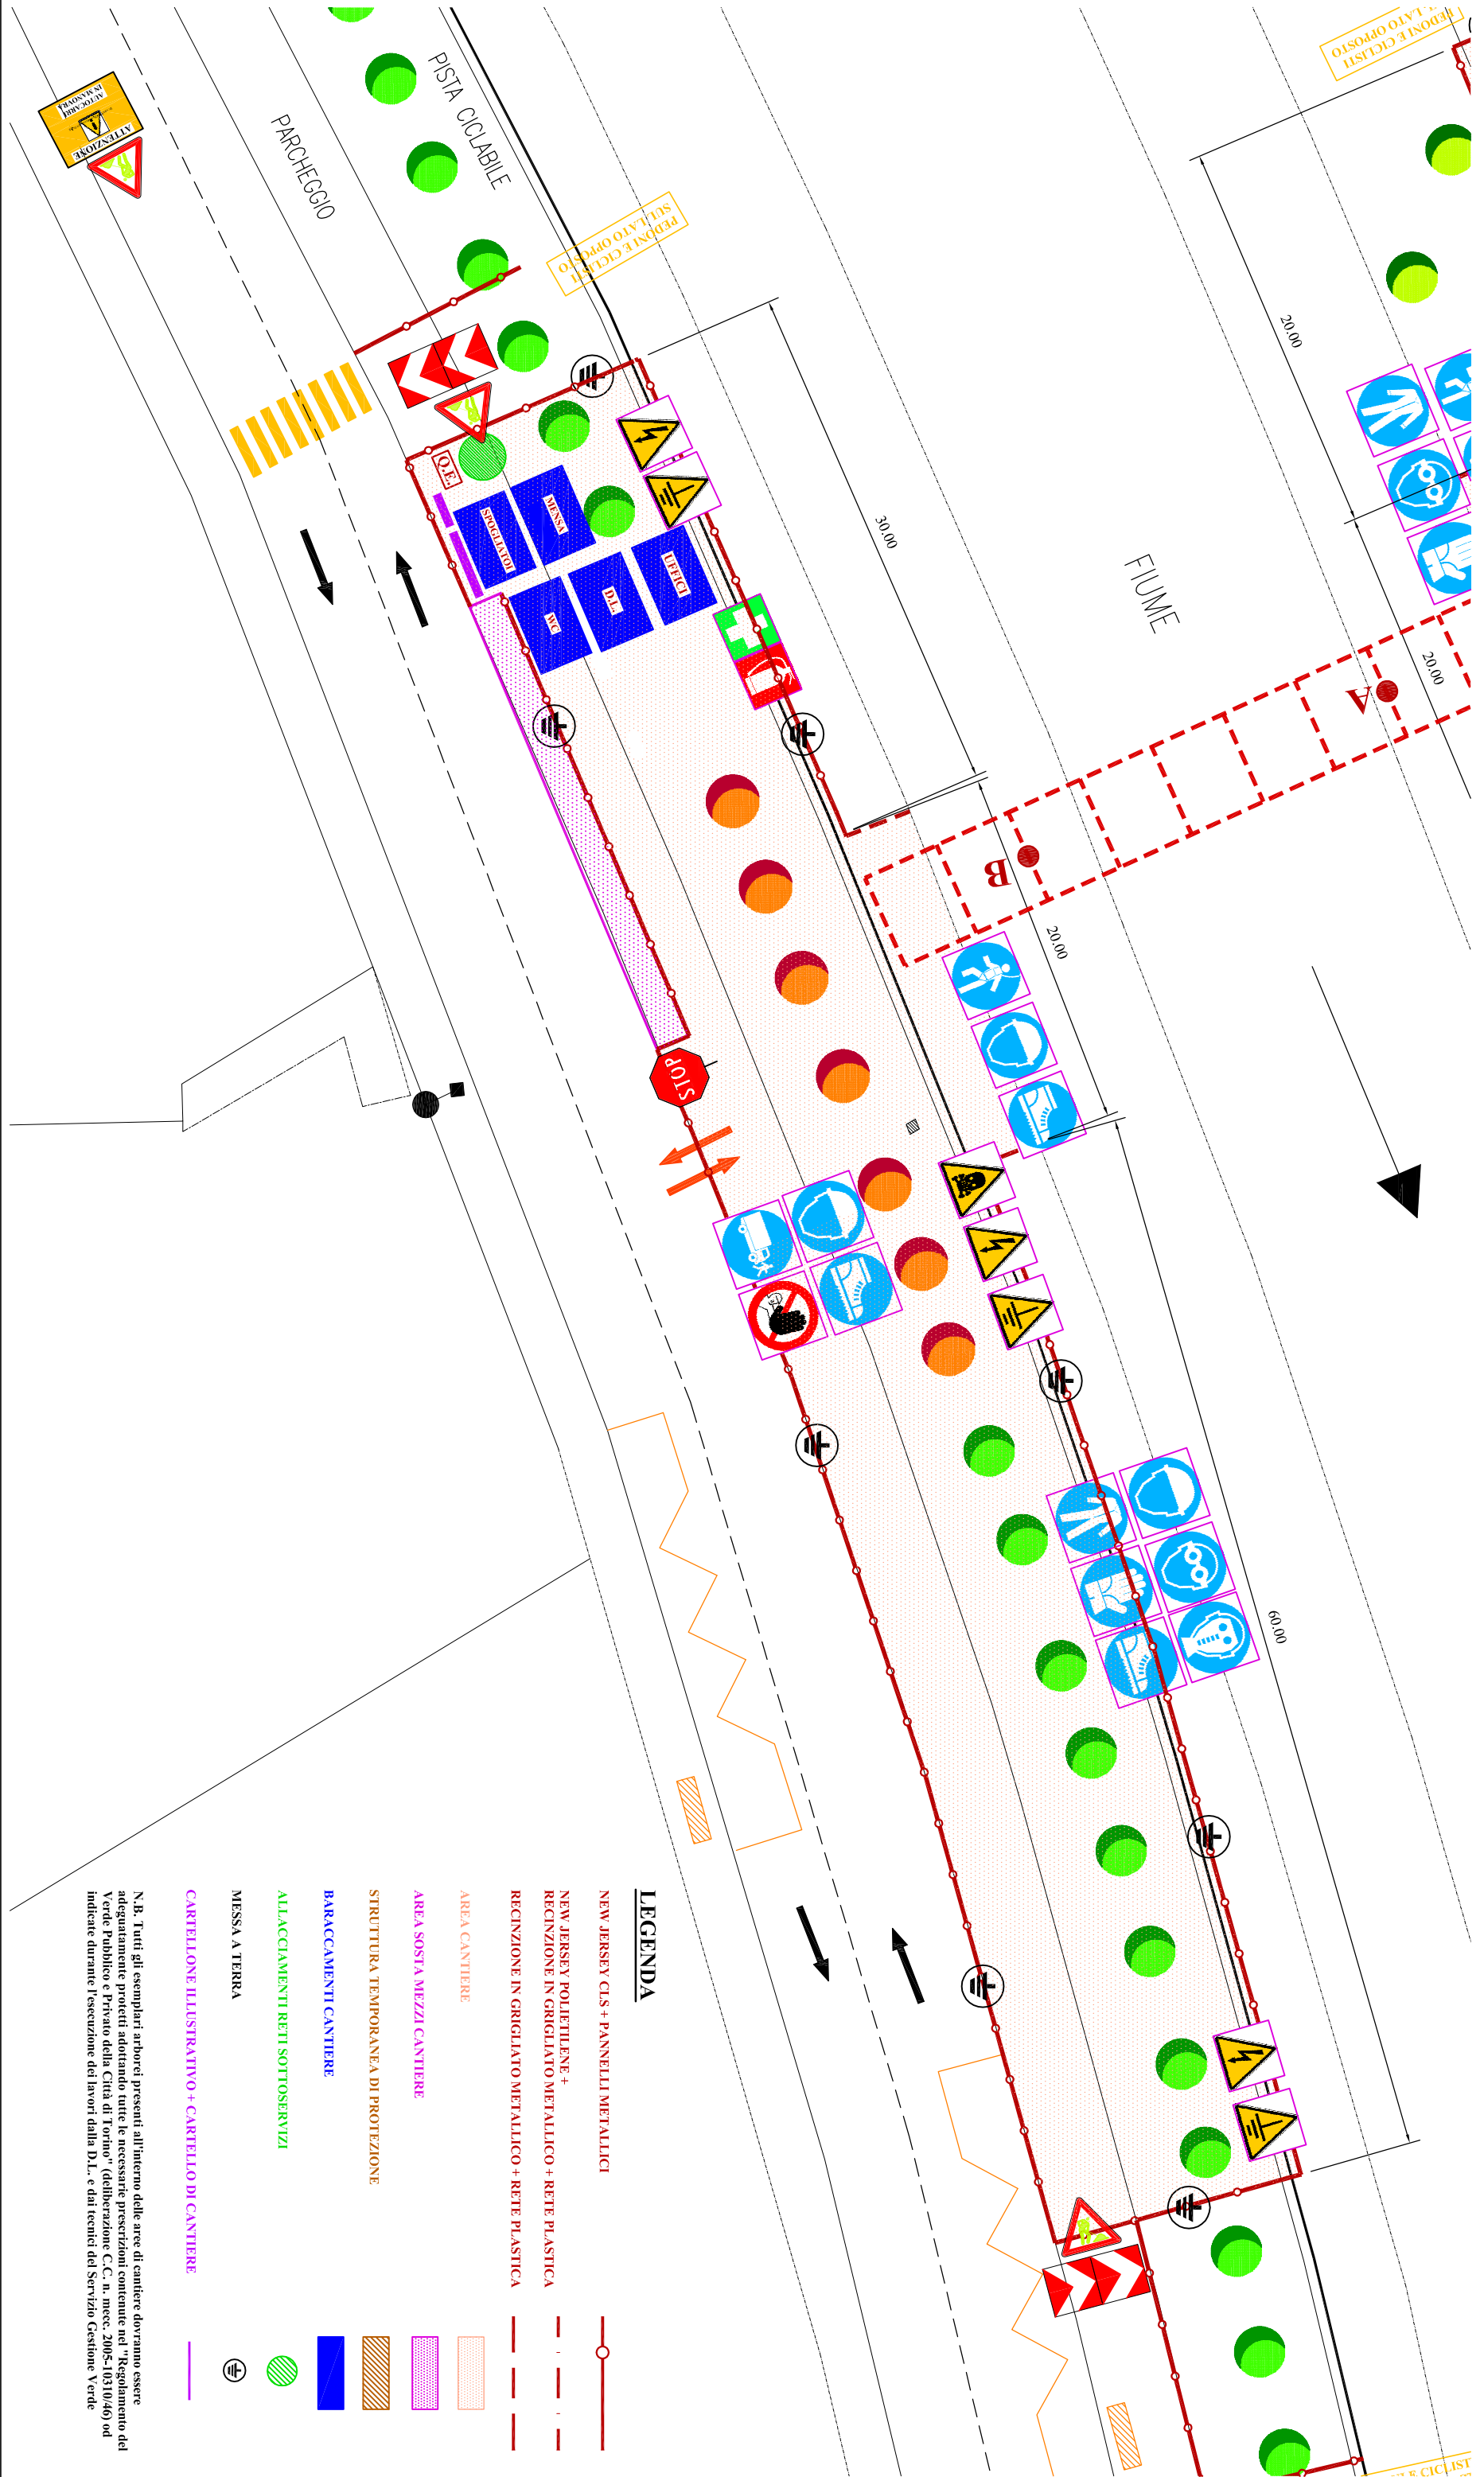

LEGENDA

- NEW JERSEY C/S + PANNELLI METALLICI
- NEW JERSEY POLIETILENE + RECINZIONE IN GRIGLIATO METALLICO + RETE PLASTICA
- RECINZIONE IN GRIGLIATO METALLICO + RETE PLASTICA
- AREA CANTIERE
- AREA SOSTA MEZZI CANTIERE
- STRUTTURA TEMPORANEA DI PROTEZIONE
- BARBACCAMENTI CANTIERE
- ALLACCIAMENTI RETI SOTTOSERVIZI
- MESSA A TERRA
- CARTELLONE ILLUSTRATIVO + CARTELLINO DI CANTIERE

N.B. Tutti gli esemplari arborei presenti all'interno delle aree di cantiere dovranno essere adeguatamente protetti adottando tutte le necessarie prescrizioni contenute nel "Regolamento del Verde Pubblico e Privato della Città di Torino" (Gedibrazione C.C. n. msec. 2005-10310/46) od indicare durante l'esecuzione dei lavori dalla D.L. e dai tecnici del Servizio Gestione Verde