

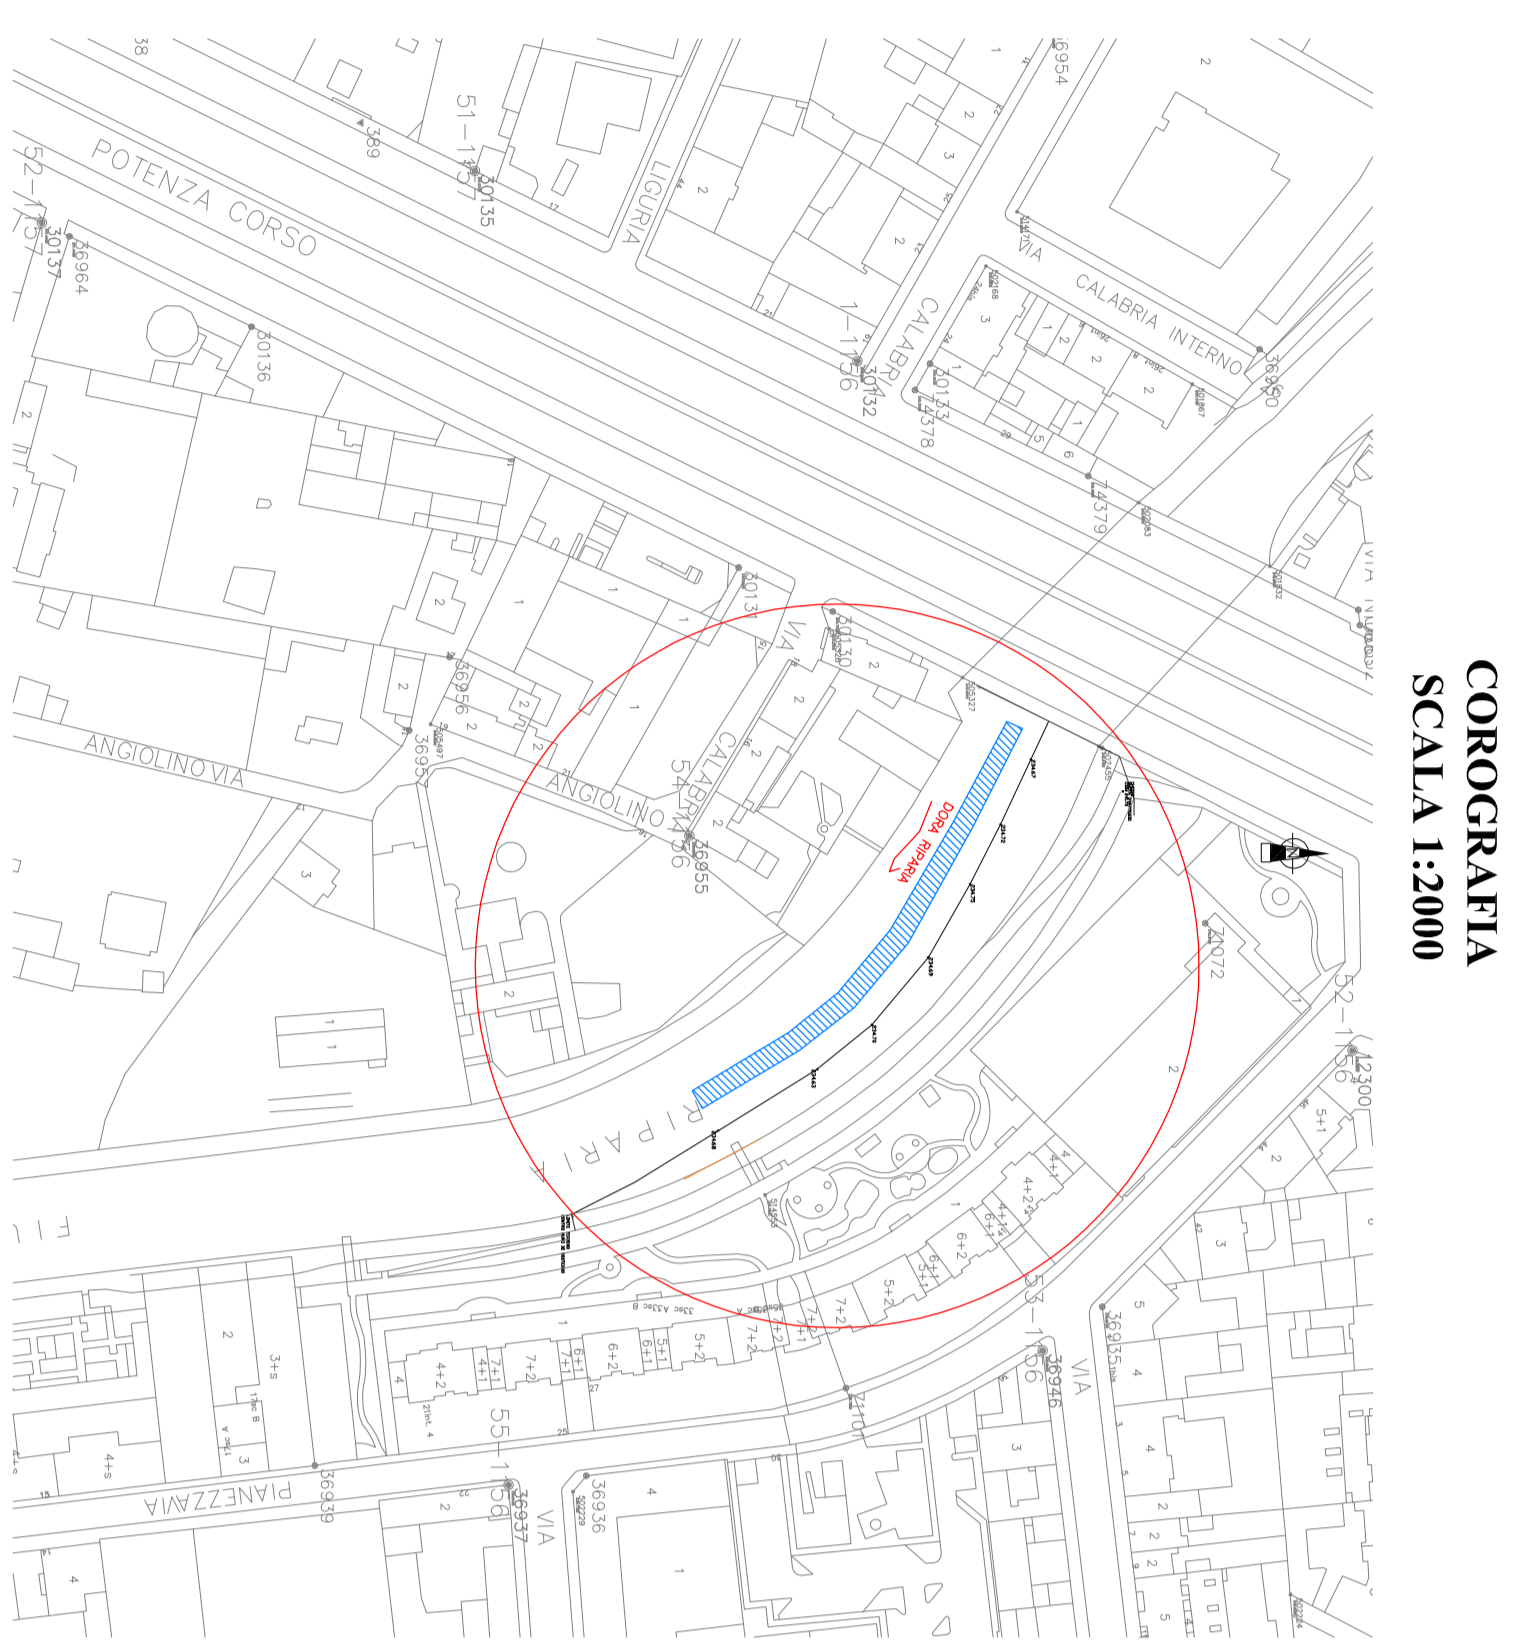
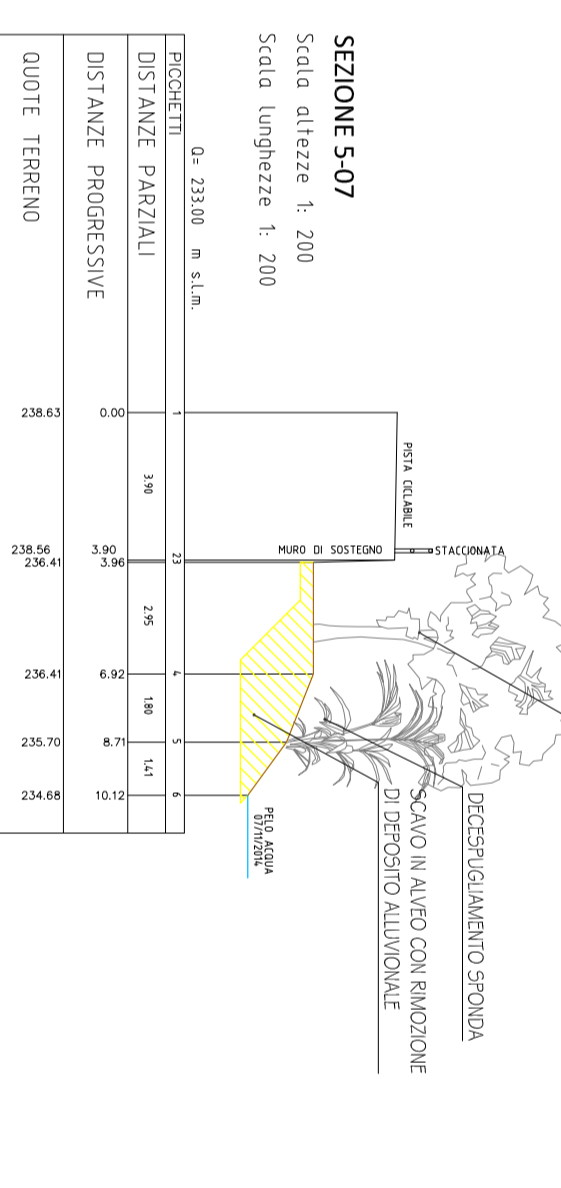
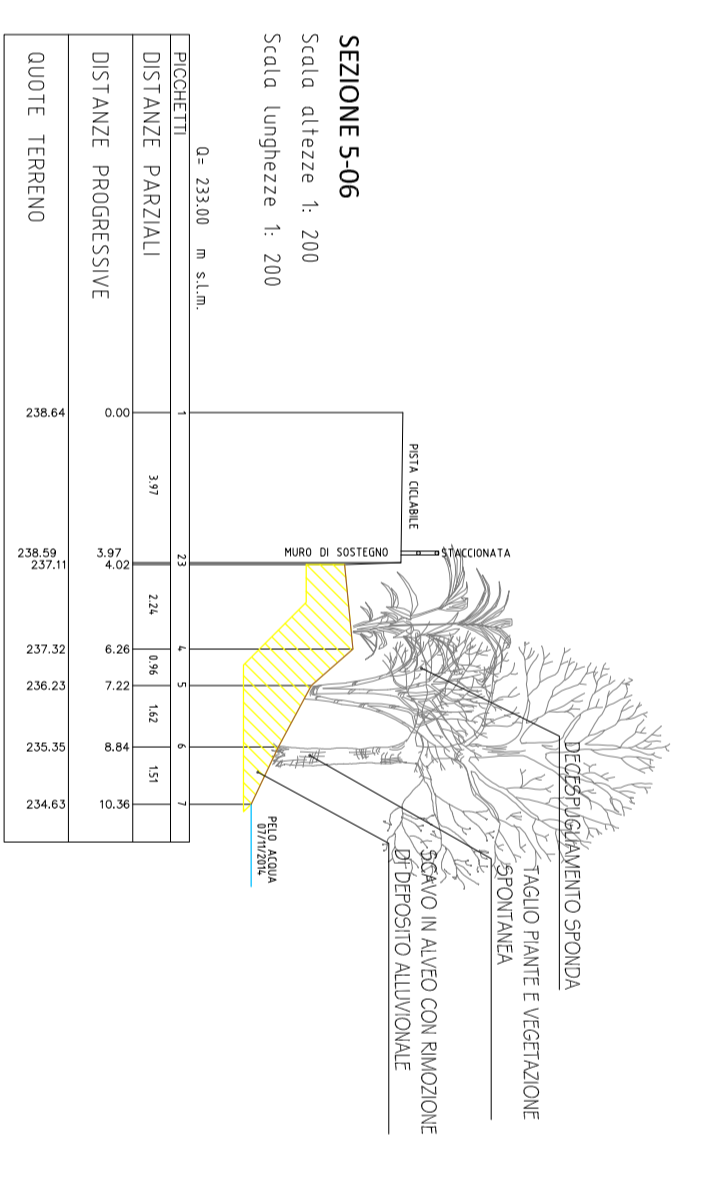
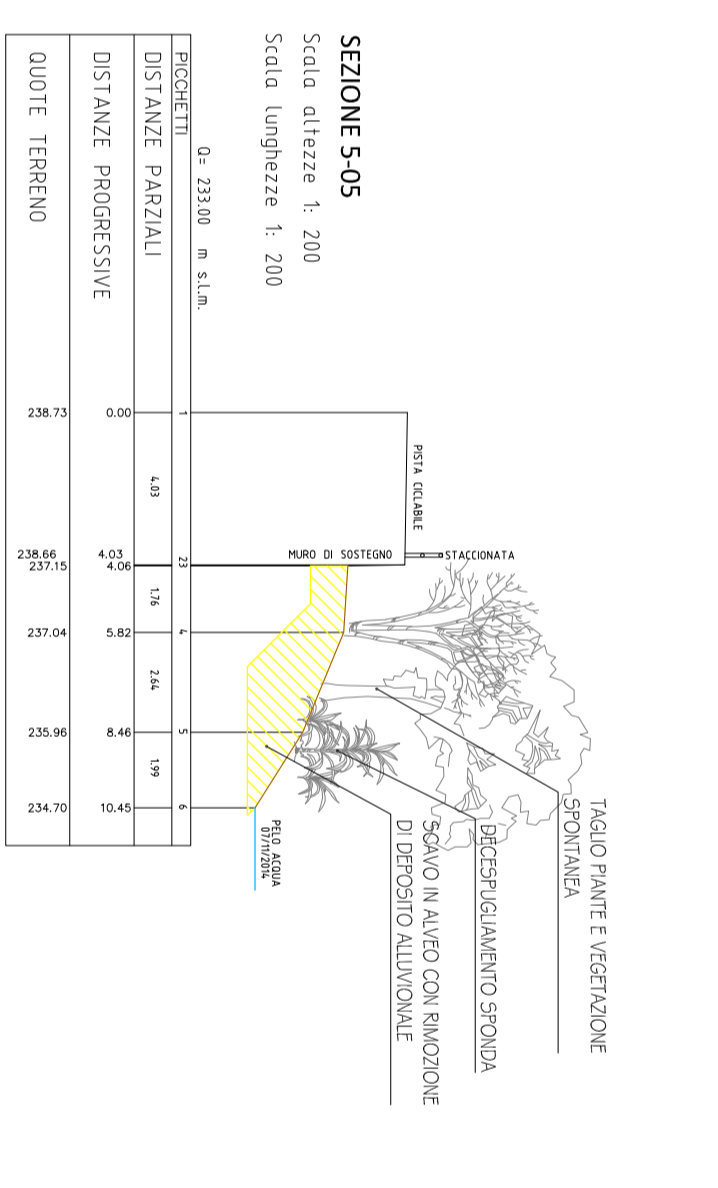
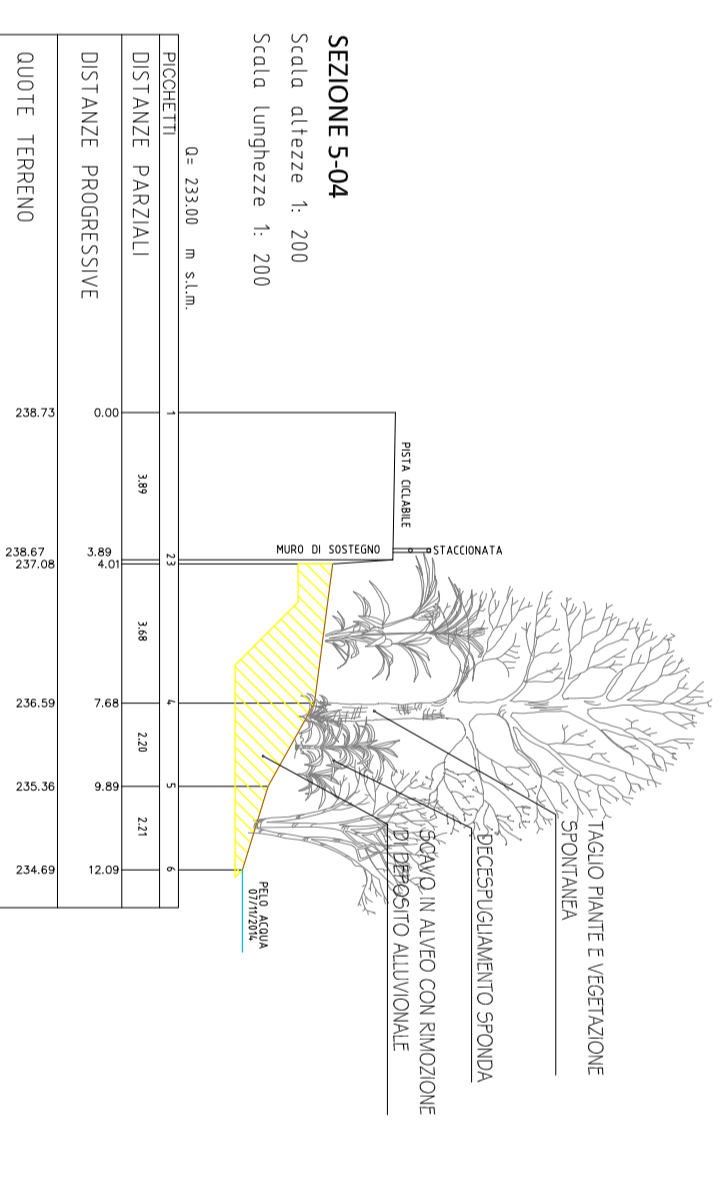
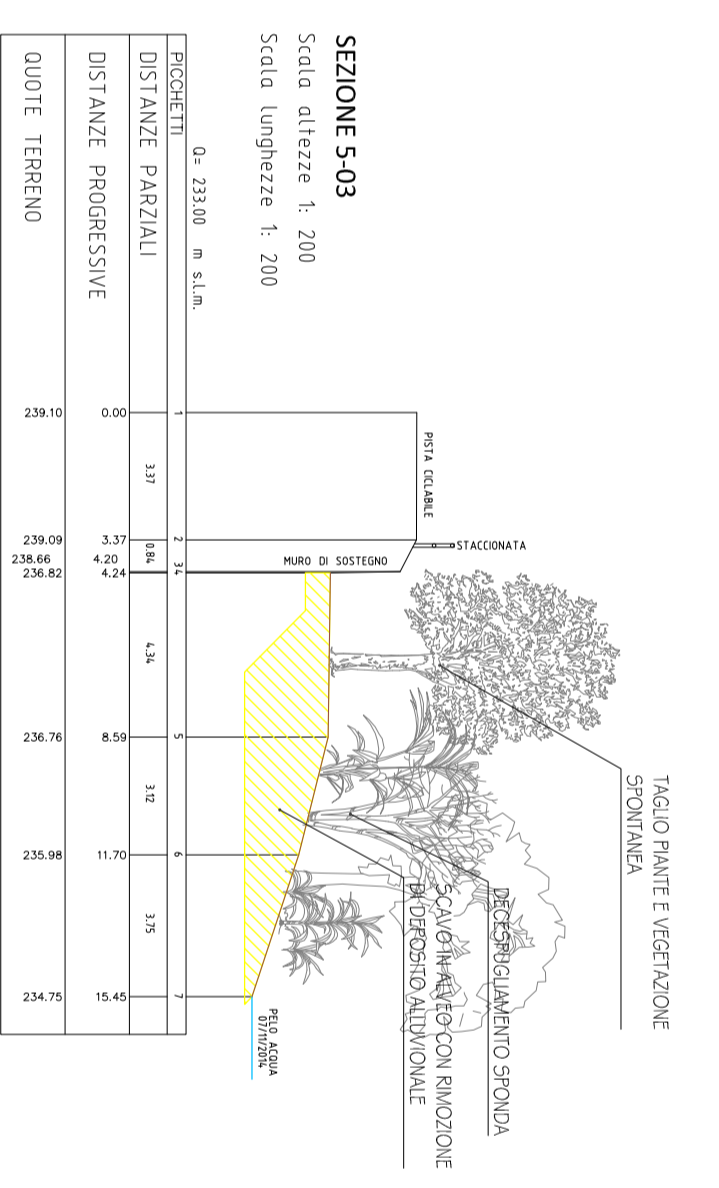










**5-Fiume Dora - Rimozione deposito alluvionale e vegetazione spontanea in sponda sinistra a valle di corso Potenza**

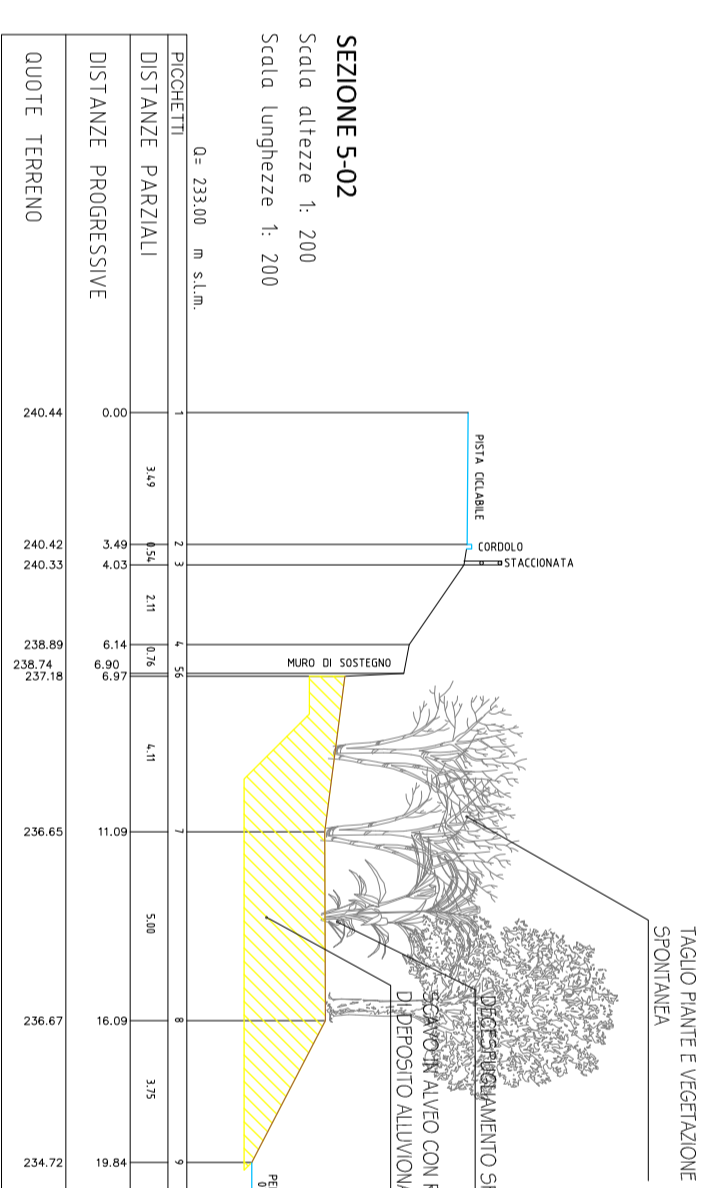

**SEZIONI TRASVERSALI STATO DI FATTO**  
SCALA 1:200

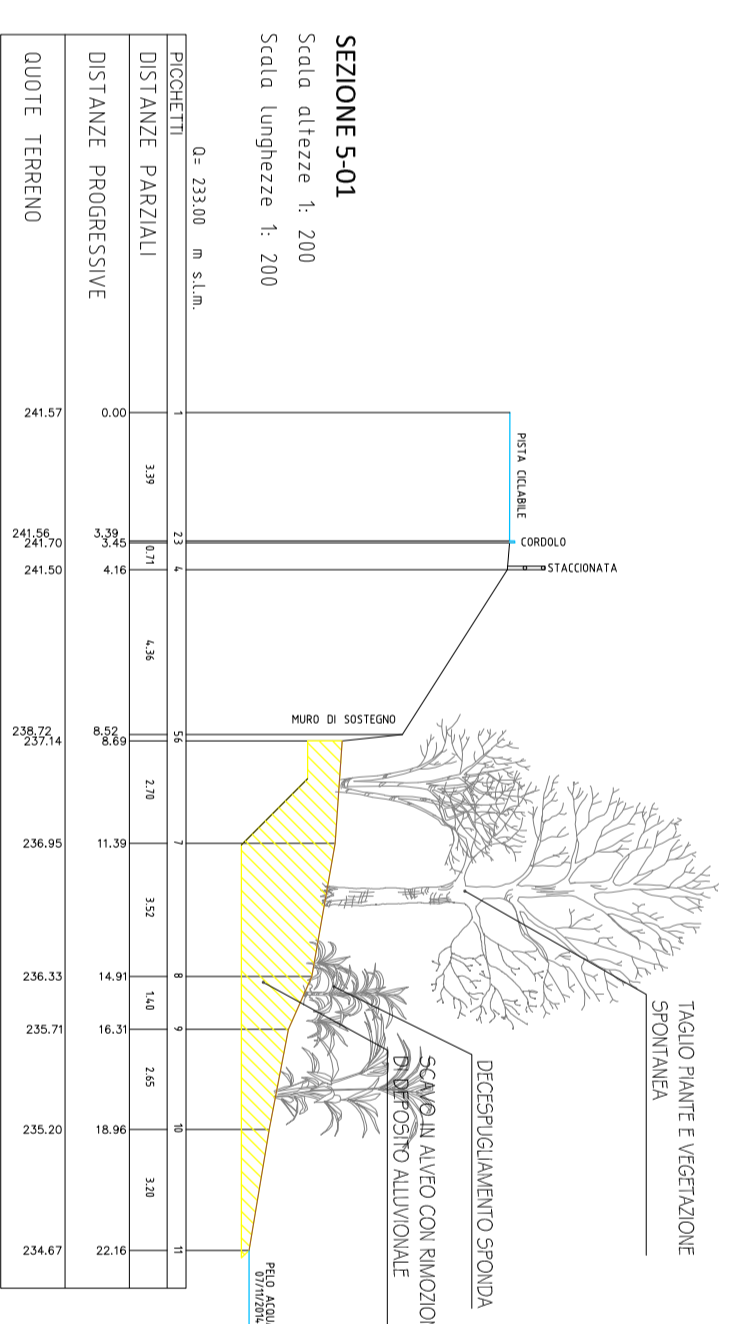

**SEZIONI TRASVERSALI PROGETTO**  
SCALA 1:200

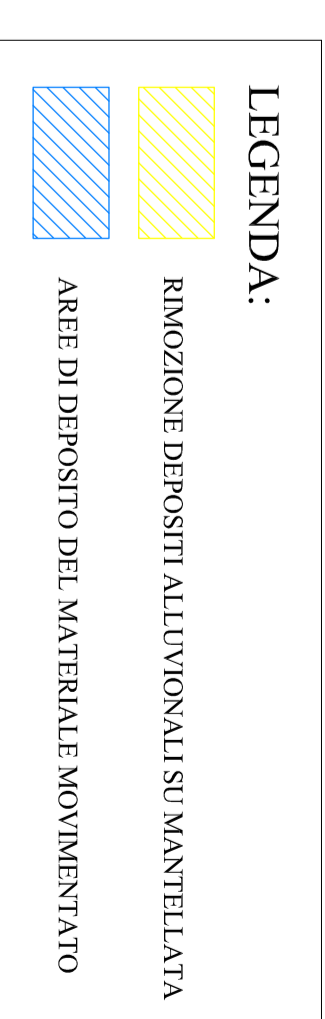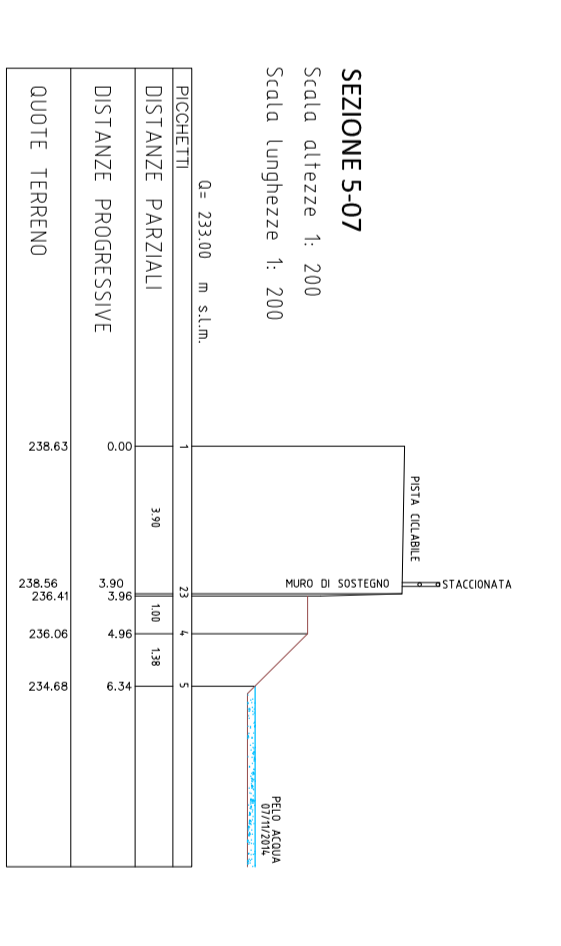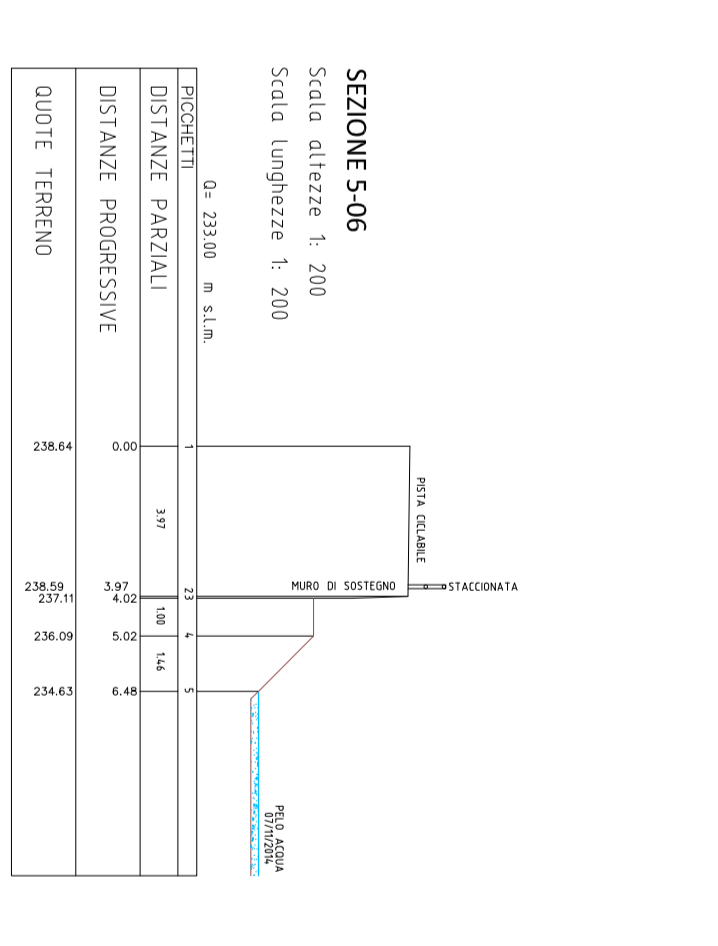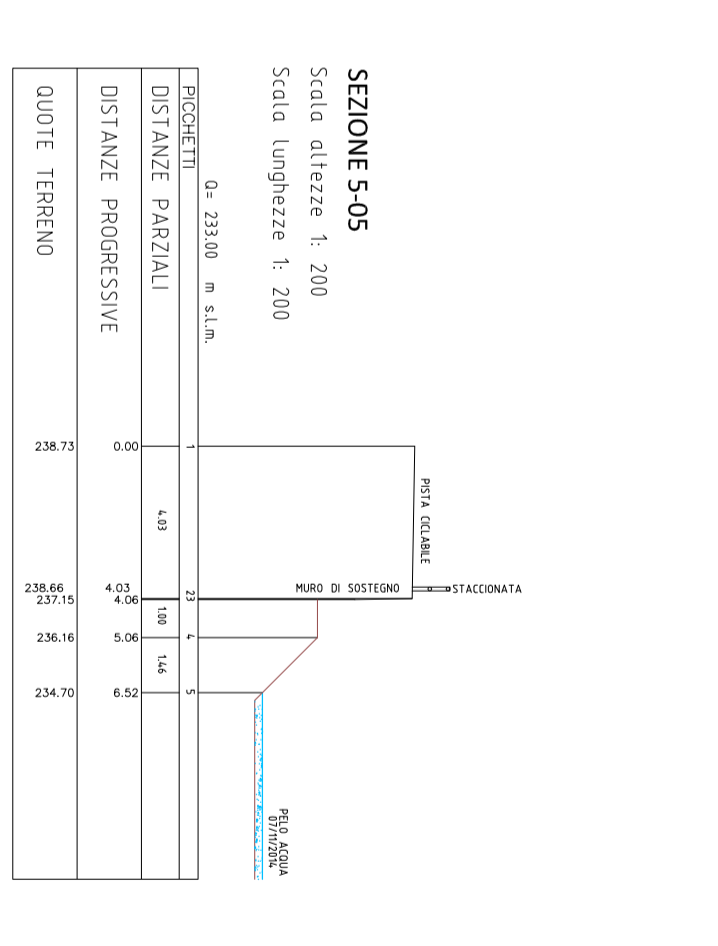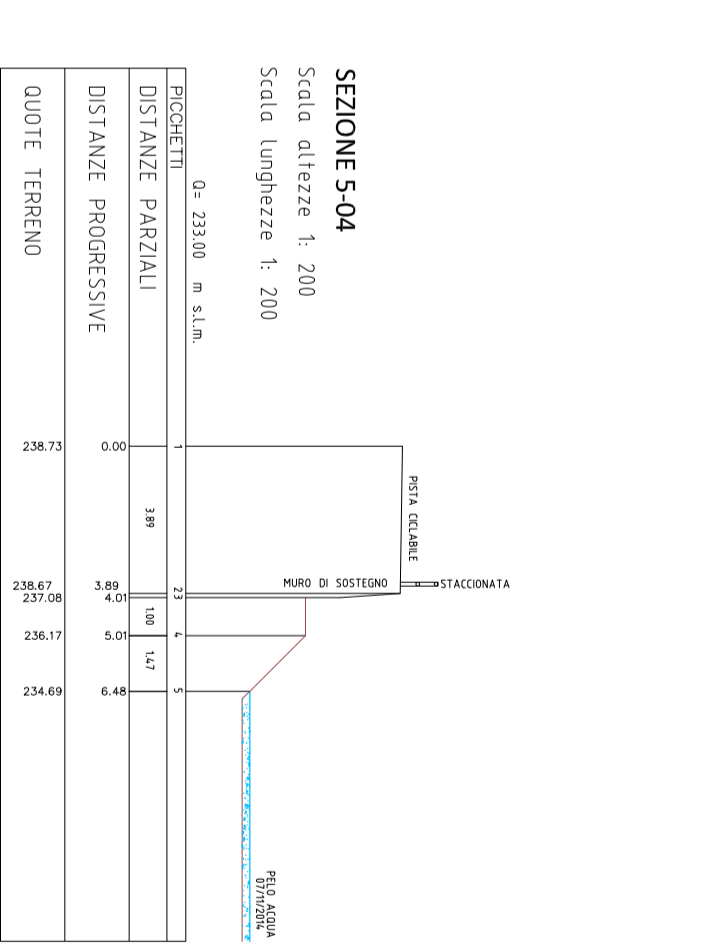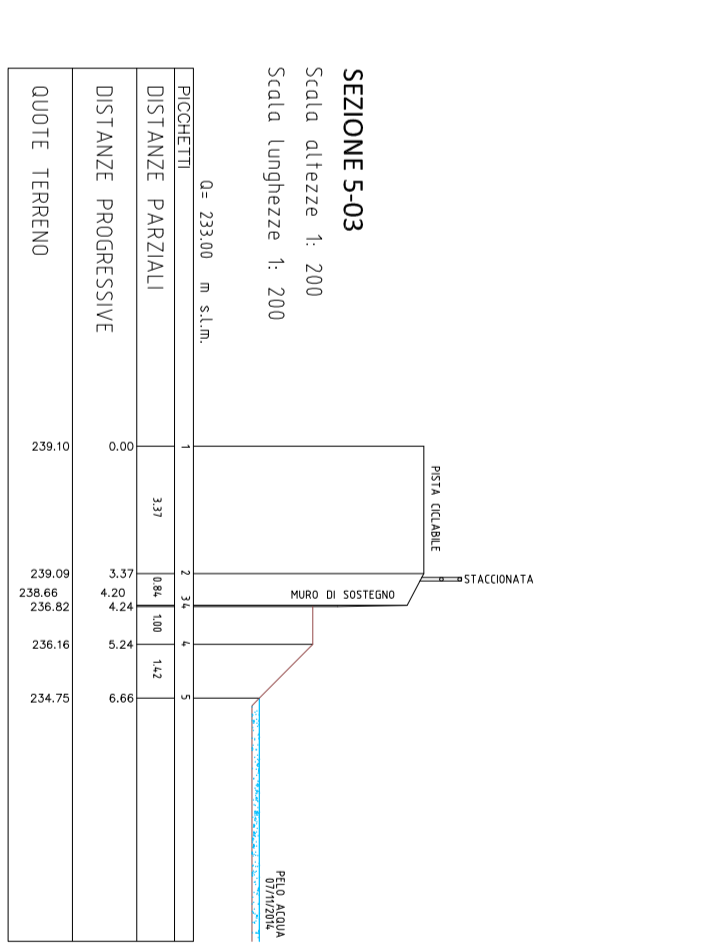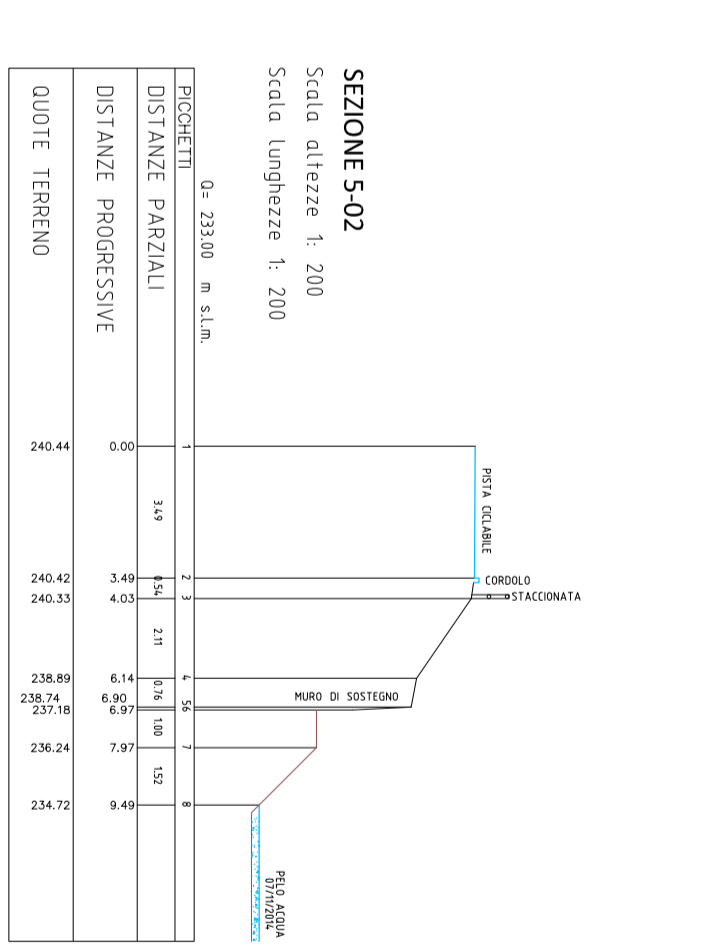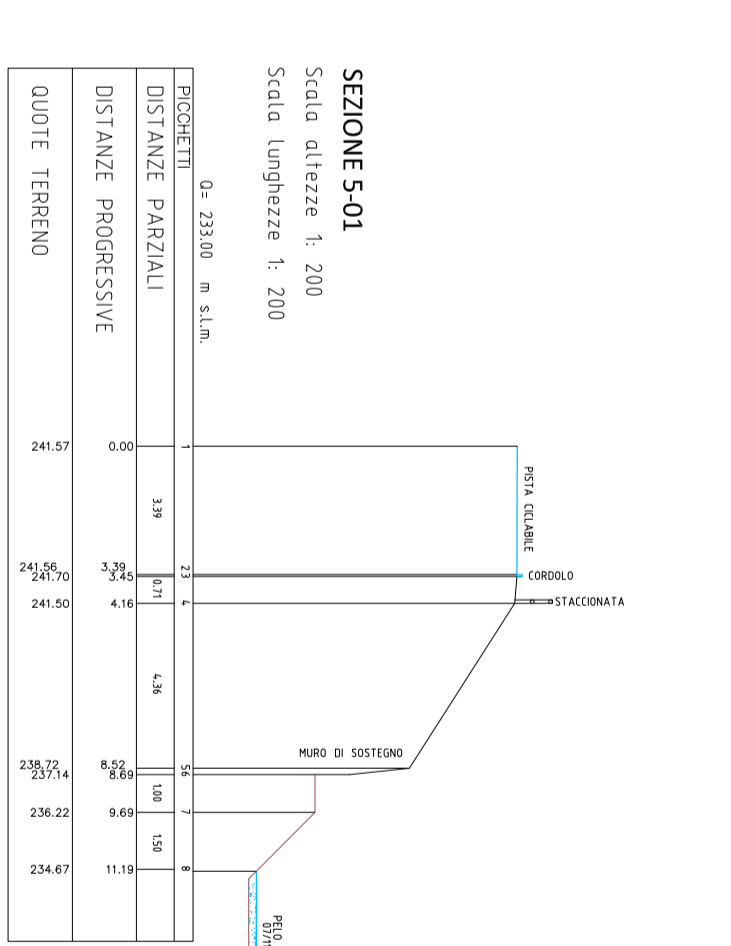

**FOTO INTERVENTO:**



**CITTA' DI TORINO**  
DIREZIONE INFRASTRUTTURE E MOBILITA'  
SERVIZIO PONTI, VIE D'ACQUA ED INFRASTRUTTURE

**5 - FIUME DORA RIPARIA**  
INTERVENTO PONTE DI CORSO POTENZA

PROGETTO: ELABORATO  
DATA:  
DIRETTORE DELLA DIREZIONE: Ing. Roberto Bertasio

GRUPPO DI LAVORO: TAVOLA 5  
COMITATO DI LAVORO: 00  
PROGETTISTA: Geom. Giorgio Cilli

RESPONSABILE DEL PROCEDIMENTO:  
Ing. Giorgio Maraviglio