


PLANIMETRIA
SCALA 1:500

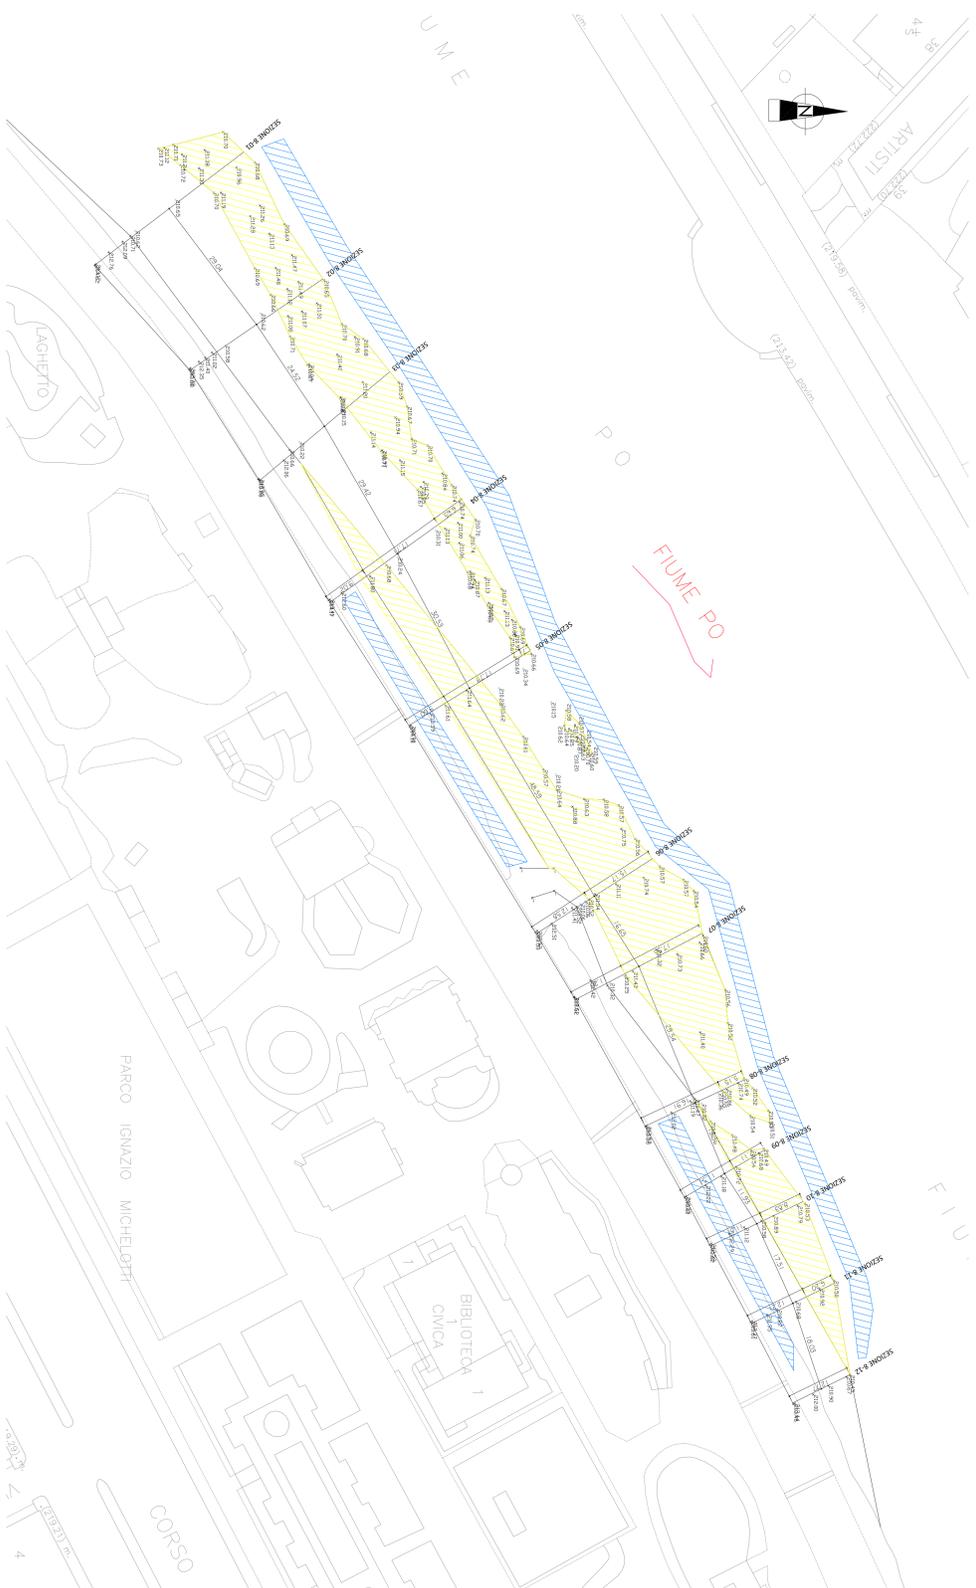

LEGENDA:

- TAGLIA PIANTE PERSEGUITAMENTO E RIMOZIONE DEPOSITO ALLUVIONALE IN SENSO DESTRA
- AREE DI DEPOSITO DEL MATERIALE MOVIMENTATO












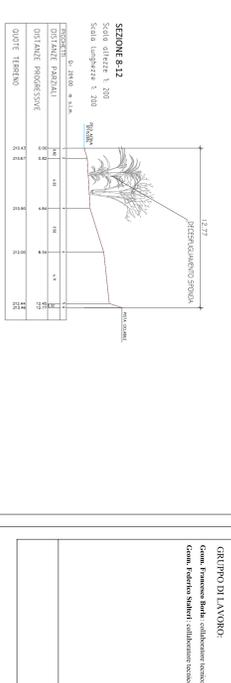


FOTO INTERVENTO:

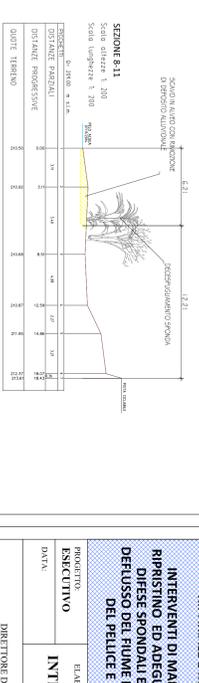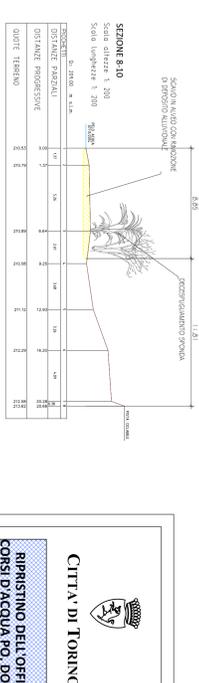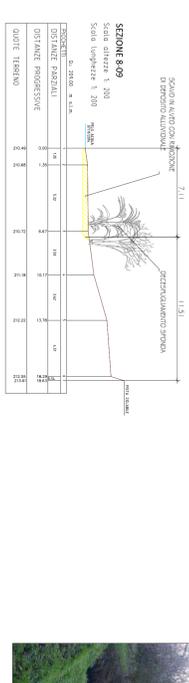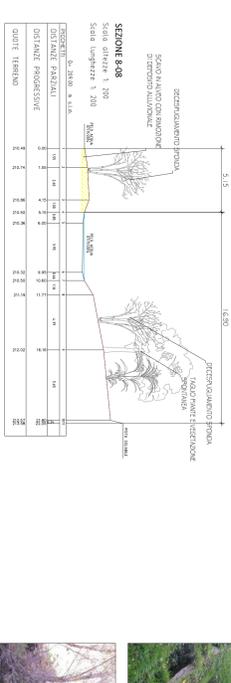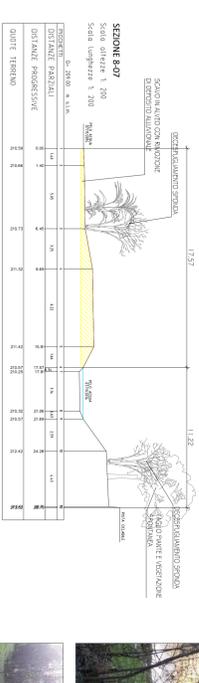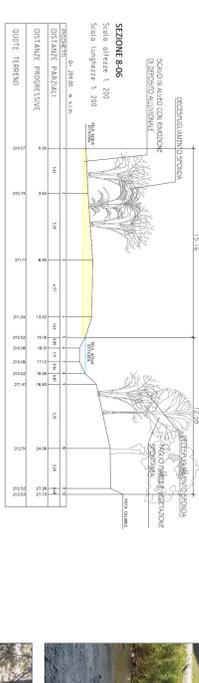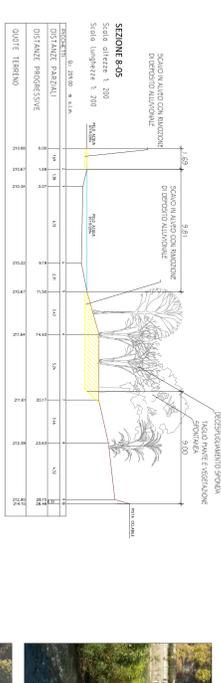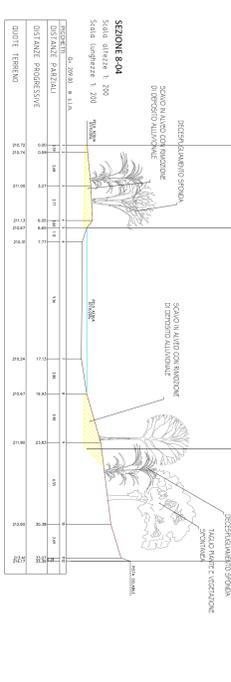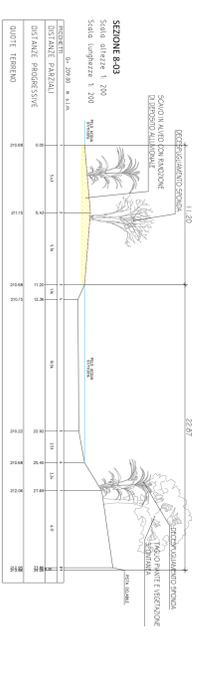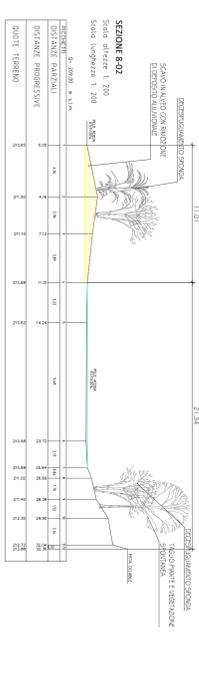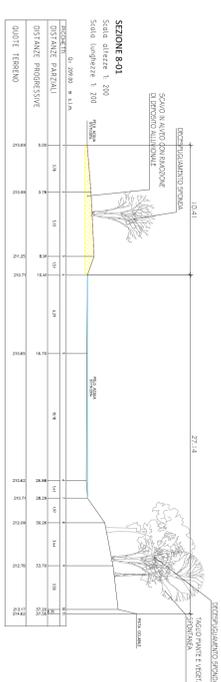

CITTA' DI TORINO

DIREZIONE INFRASSTRUTTURE E MOBILITA'
SERVIZIO PONTE, VIE D'ACQUA ED INFRASSTRUTTURE

PROGETTO
8 - Fiume Po
INTERVENTO A VALLE DELLA TRAVERSA MICHELOTTI

ELABORATO
Ing. Roberto Bertasio

GRUPPO DI LAVORO
TAVOLA 8
INSTRUMENTI: 00
SCALA: VARIE

PROGETTISTA
Geom. Giorgio Cilli

RESPONSABILE DEL PROCCEDIMENTO
Ing. Giorgio Marano

RIPISTINO DELL'OFFICIOSITA' IDRAULICA DELLA SEZIONE D'ALVEO DEI CORSI D'ACQUA PO, DORA RIPARIA, STURA DI LANZO NELL'AMBITO DELLA CITTA' DI TORINO MEDIANTE MANUTENZIONE DELLA VEGETAZIONE RIPARIALE E MOVIMENTAZIONE DEI DEPOSITI LIFOIDI E INTERVENTI DI MANUTENZIONE DELLA VEGETAZIONE RIPARIALE. RIPRISTINO ED ADEGUAMENTO AL NUOVO ASSETTO IDRAULICO DELLE DEFESSE SPONDALE ESISTENTI ED MANTENIMENTO DELLA SEZIONE DEL Fiume PO NEL TRATTO COMPRESO TRA LA CONFLUENZA DEL RELUCE E LA CONFLUENZA DELLA STURA DI LANZO