9-Fiume Po - Rimozione depositi alluvionali e vegetazione spontanea in centro alveo in Moncalieri

COROGRAFIA
SCALA 1:20000

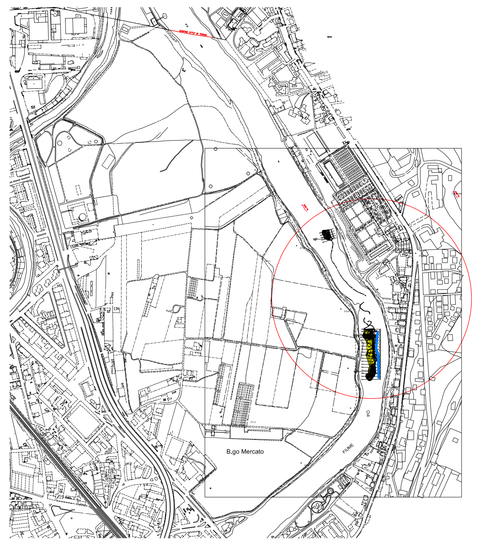

PLANIMETRIA
SCALA 1:500

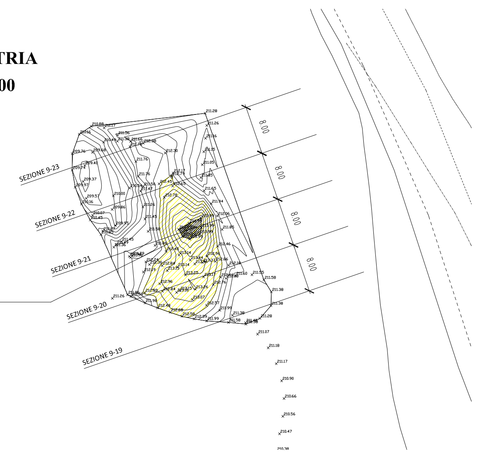

PLANIMETRIA
SCALA 1:500

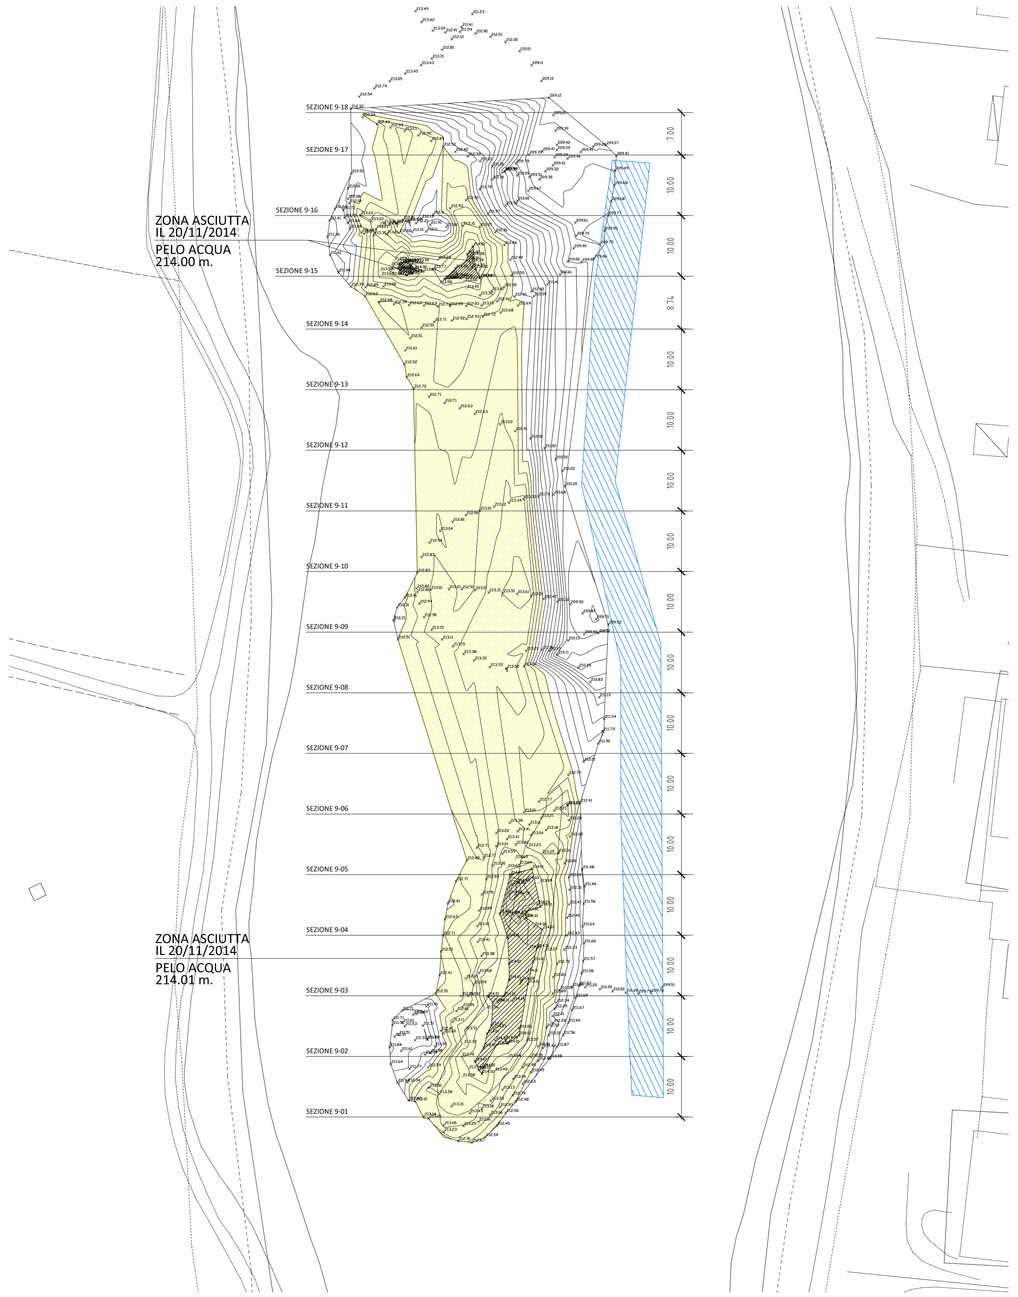

SEZIONI TRASVERSALI
SCALA 1:200

SEZIONE 9-23
Scala altezze 1: 200
Scala lunghezze 1: 200

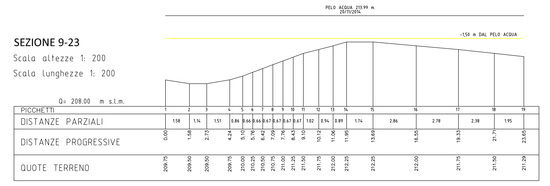

SEZIONE 9-22
Scala altezze 1: 200
Scala lunghezze 1: 200

SCAVO IN ACQUA CON RIMOZIONE DI DEPOSITO ALLUVIONALE

SEZIONE 9-21
Scala altezze 1: 200
Scala lunghezze 1: 200

SCAVO IN ACQUA CON RIMOZIONE DI DEPOSITO ALLUVIONALE

DECESPUGLIAMENTO SPONDA

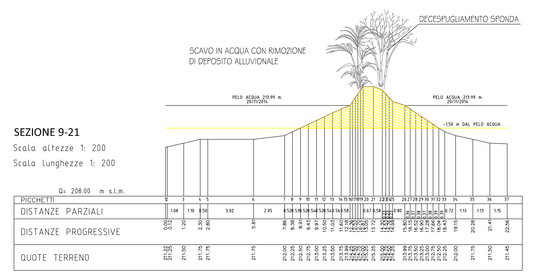

SEZIONE 9-20
Scala altezze 1: 200
Scala lunghezze 1: 200

SCAVO IN ACQUA CON RIMOZIONE DI DEPOSITO ALLUVIONALE

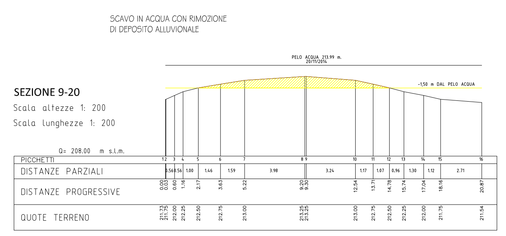

SEZIONE 9-19
Scala altezze 1: 200
Scala lunghezze 1: 200

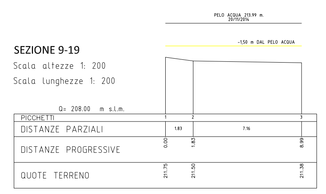

SEZIONE 9-18
Scala altezze 1: 200
Scala lunghezze 1: 200

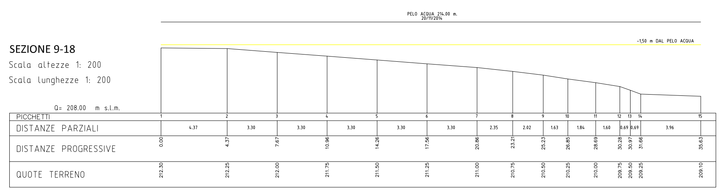

SEZIONE 9-17
Scala altezze 1: 200
Scala lunghezze 1: 200

SCAVO IN ACQUA CON RIMOZIONE DI DEPOSITO ALLUVIONALE

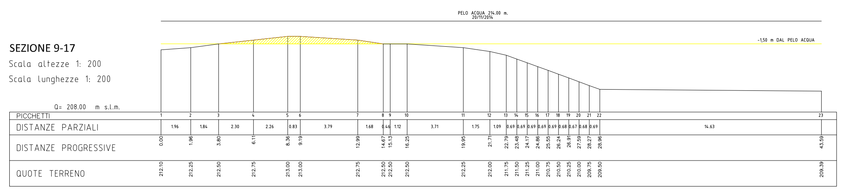

SEZIONE 9-16
Scala altezze 1: 200
Scala lunghezze 1: 200

SCAVO IN ACQUA CON RIMOZIONE DI DEPOSITO ALLUVIONALE

SCAVO IN ACQUA CON RIMOZIONE DI DEPOSITO ALLUVIONALE

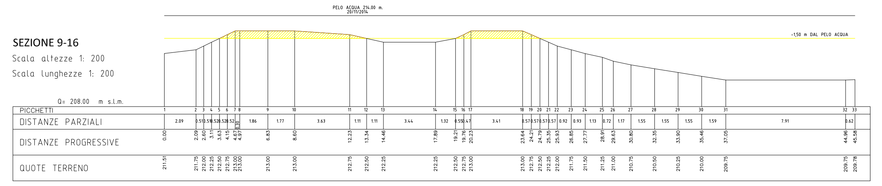

SEZIONE 9-15
Scala altezze 1: 200
Scala lunghezze 1: 200

SCAVO IN ACQUA CON RIMOZIONE DI DEPOSITO ALLUVIONALE

DECESPUGLIAMENTO SPONDA

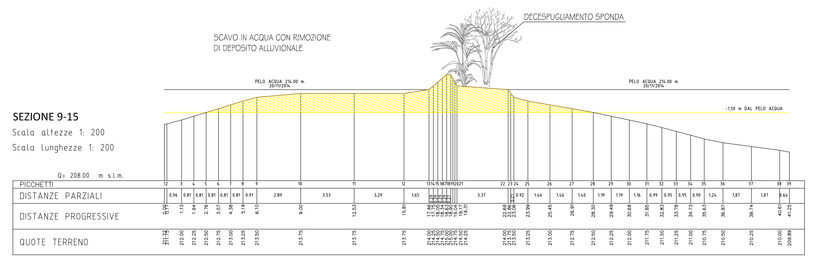

SEZIONE 9-14
Scala altezze 1: 200
Scala lunghezze 1: 200

SCAVO IN ACQUA CON RIMOZIONE DI DEPOSITO ALLUVIONALE

SCAVO IN ACQUA CON RIMOZIONE DI DEPOSITO ALLUVIONALE

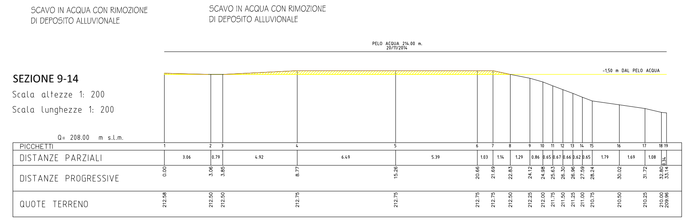

SEZIONE 9-13
Scala altezze 1: 200
Scala lunghezze 1: 200

SCAVO IN ACQUA CON RIMOZIONE DI DEPOSITO ALLUVIONALE

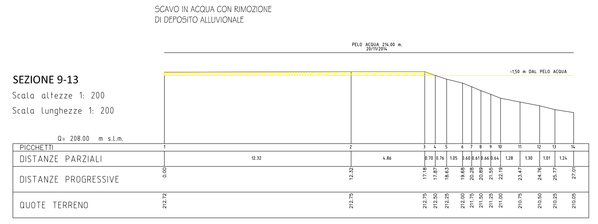

SEZIONE 9-12
Scala altezze 1: 200
Scala lunghezze 1: 200

SCAVO IN ACQUA CON RIMOZIONE DI DEPOSITO ALLUVIONALE

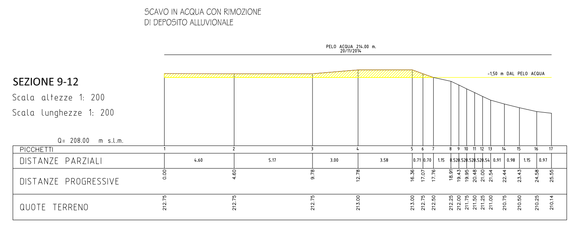

SEZIONE 9-11
Scala altezze 1: 200
Scala lunghezze 1: 200

SCAVO IN ACQUA CON RIMOZIONE DI DEPOSITO ALLUVIONALE

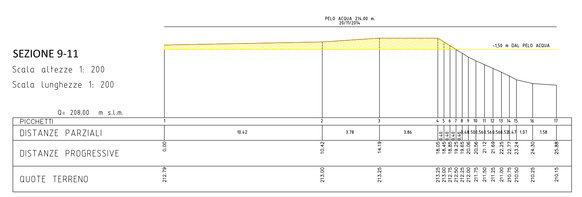

SEZIONE 9-10
Scala altezze 1: 200
Scala lunghezze 1: 200

SCAVO IN ACQUA CON RIMOZIONE DI DEPOSITO ALLUVIONALE

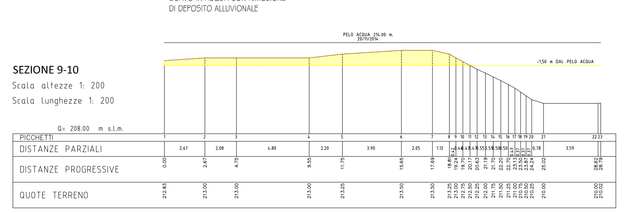

SEZIONE 9-09
Scala altezze 1: 200
Scala lunghezze 1: 200

SCAVO IN ACQUA CON RIMOZIONE DI DEPOSITO ALLUVIONALE

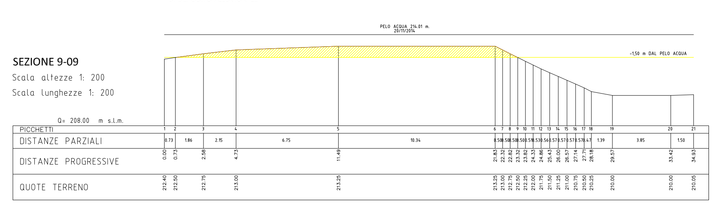

SEZIONE 9-08
Scala altezze 1: 200
Scala lunghezze 1: 200

SCAVO IN ACQUA CON RIMOZIONE DI DEPOSITO ALLUVIONALE

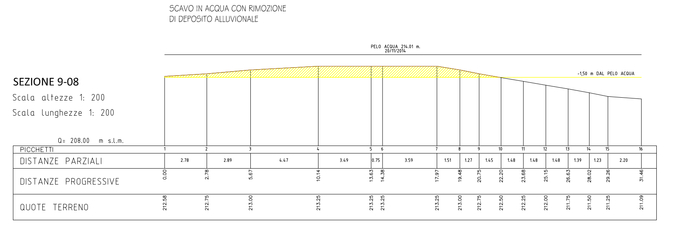

SEZIONE 9-07
Scala altezze 1: 200
Scala lunghezze 1: 200

SCAVO IN ACQUA CON RIMOZIONE DI DEPOSITO ALLUVIONALE

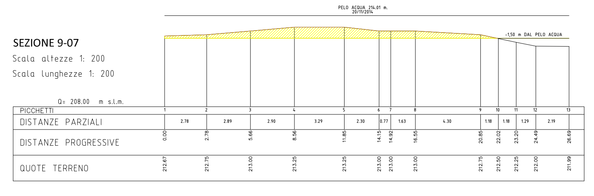

SEZIONE 9-06
Scala altezze 1: 200
Scala lunghezze 1: 200

SCAVO IN ACQUA CON RIMOZIONE DI DEPOSITO ALLUVIONALE

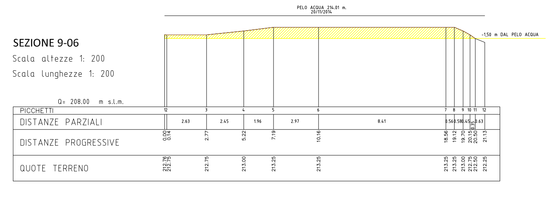

SEZIONE 9-05
Scala altezze 1: 200
Scala lunghezze 1: 200

SCAVO IN ACQUA CON RIMOZIONE DI DEPOSITO ALLUVIONALE

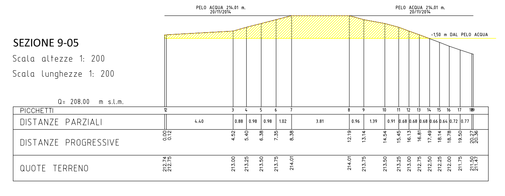

SEZIONE 9-04
Scala altezze 1: 200
Scala lunghezze 1: 200

SCAVO IN ACQUA CON RIMOZIONE DI DEPOSITO ALLUVIONALE

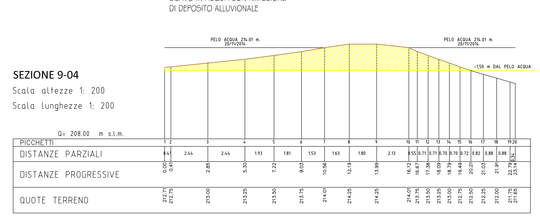

SEZIONE 9-03
Scala altezze 1: 200
Scala lunghezze 1: 200

SCAVO IN ACQUA CON RIMOZIONE DI DEPOSITO ALLUVIONALE

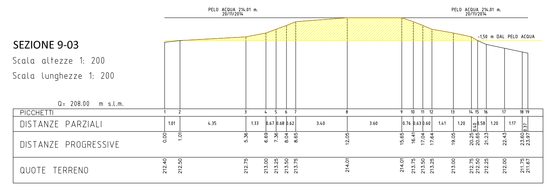

SEZIONE 9-02
Scala altezze 1: 200
Scala lunghezze 1: 200

SCAVO IN ACQUA CON RIMOZIONE DI DEPOSITO ALLUVIONALE

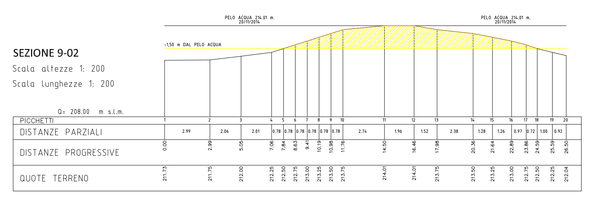

SEZIONE 9-01
Scala altezze 1: 200
Scala lunghezze 1: 200

SCAVO IN ACQUA CON RIMOZIONE DI DEPOSITO ALLUVIONALE

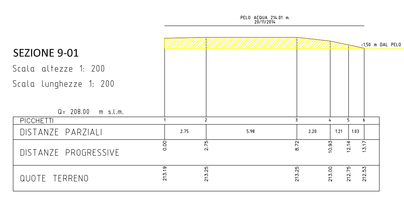

FOTO INTERVENTI:

LEGENDA:

- RIMOZIONE TRONCHI E VEGETAZIONE SU DEPOSITI ALLUVIONALI
- RIMOZIONE DEPOSITI ALLUVIONALI IN ALVEO
- AREE DI DEPOSITO DEL MATERIALE MOVIMENTATO

DIREZIONE INFRASTRUTTURE E MOBILITA'
SERVIZIO PONTI, VIE D'ACQUA ED INFRASTRUTTURE

CITTA' DI TORINO

RIPRISTINO DELL'OFFICIOSITÀ IDRAULICA DELLA SEZIONE D'ALVEO DEI CORSI D'ACQUA PO, DORA RIPARIA, STURA DI LANZO NELL'AMBITO DELLA CITTÀ DI TORINO MEDIANTE MANUTENZIONE DELLA VEGETAZIONE RIPARIALE E MOVIMENTAZIONE DEI DEPOSITI LITOIDI E

INTERVENTI DI MANUTENZIONE DELLA VEGETAZIONE RIPARIALE, RIPRISTINO ED ADEGUAMENTO AL NUOVO ASSETTO IDRAULICO DELLE DIFESE SPONDALI ESISTENTI ED MANTENIMENTO DELLA SEZIONE DEFLUSSO DEL FIUME PO NEL TRATTO COMPRESO TRA LA CONFLUENZA DEL PELLICE E LA CONFLUENZA DELLO STURA DI LANZO

PROGETTO: **ESECUTIVO**

DATA:

ELABORATO: **9 - FIUME PO INTERVENTO SPONDA SINISTRA IN MONCALIERI**

DIRETTORE DELLA DIREZIONE: **Ing. Roberto Bertasio**

GRUPPO DI LAVORO:
Geom. Francesco Botta - collaboratore tecnico
Geom. Federico Stiberi - collaboratore tecnico

TAVOLA: **9** REVISIONE: **00**

SCALA: **VARIE**

PROGETTISTA:
Geom. Giorgio Gilli

RESPONSABILE DEL PROCEDIMENTO:
Ing. Giorgio Marengo