



3-Fiume Stura di Lanzo-Rimozione depositi alluvionali con ripristino luce ponte e riprofilatura tratto argine sinistro a valle di strada Settimo Tornese


COROGRAFIA
SCALA 1:2000

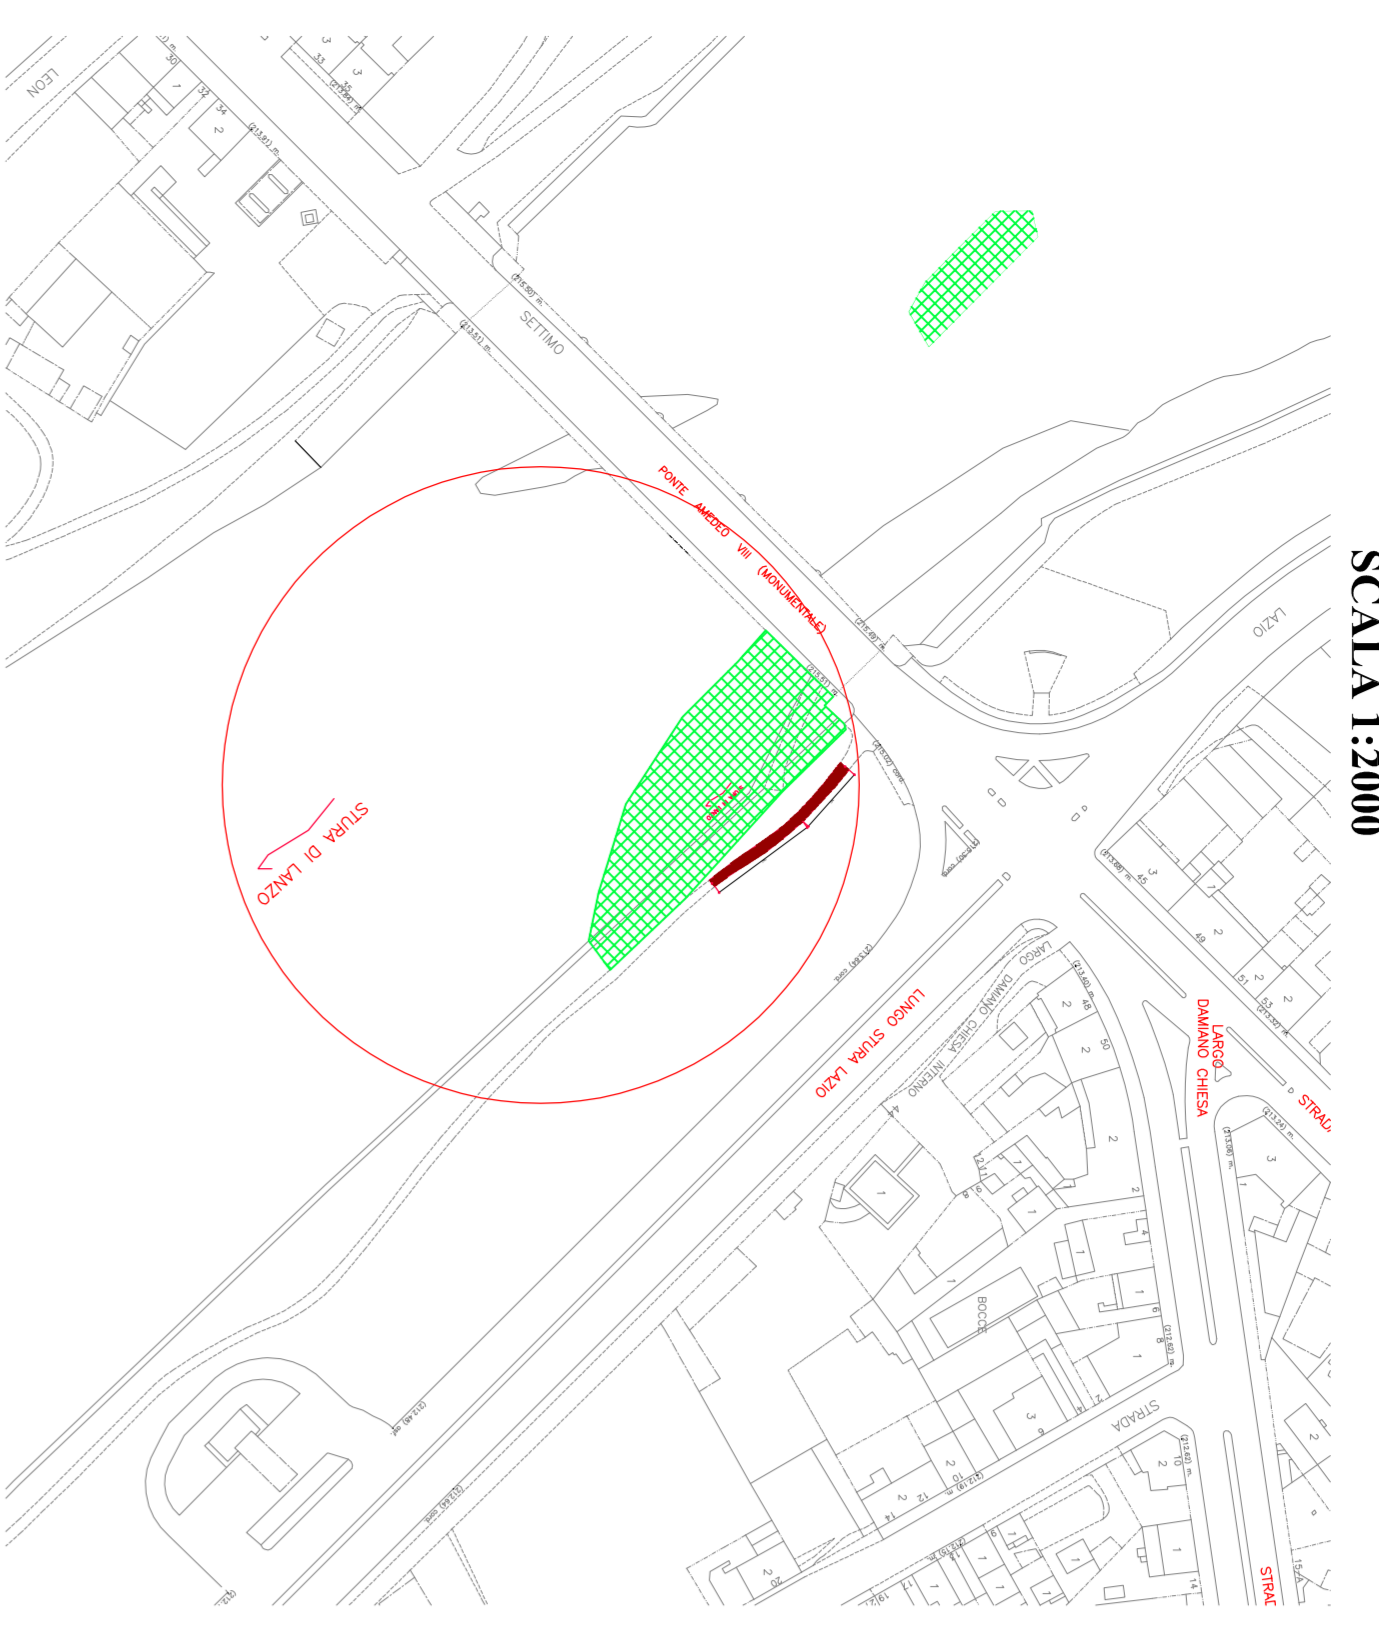


RIPRISTINO TRATTO PISTA CICLABILE SPONDA SINISTRA
PLANIMETRIA
SCALA 1:200

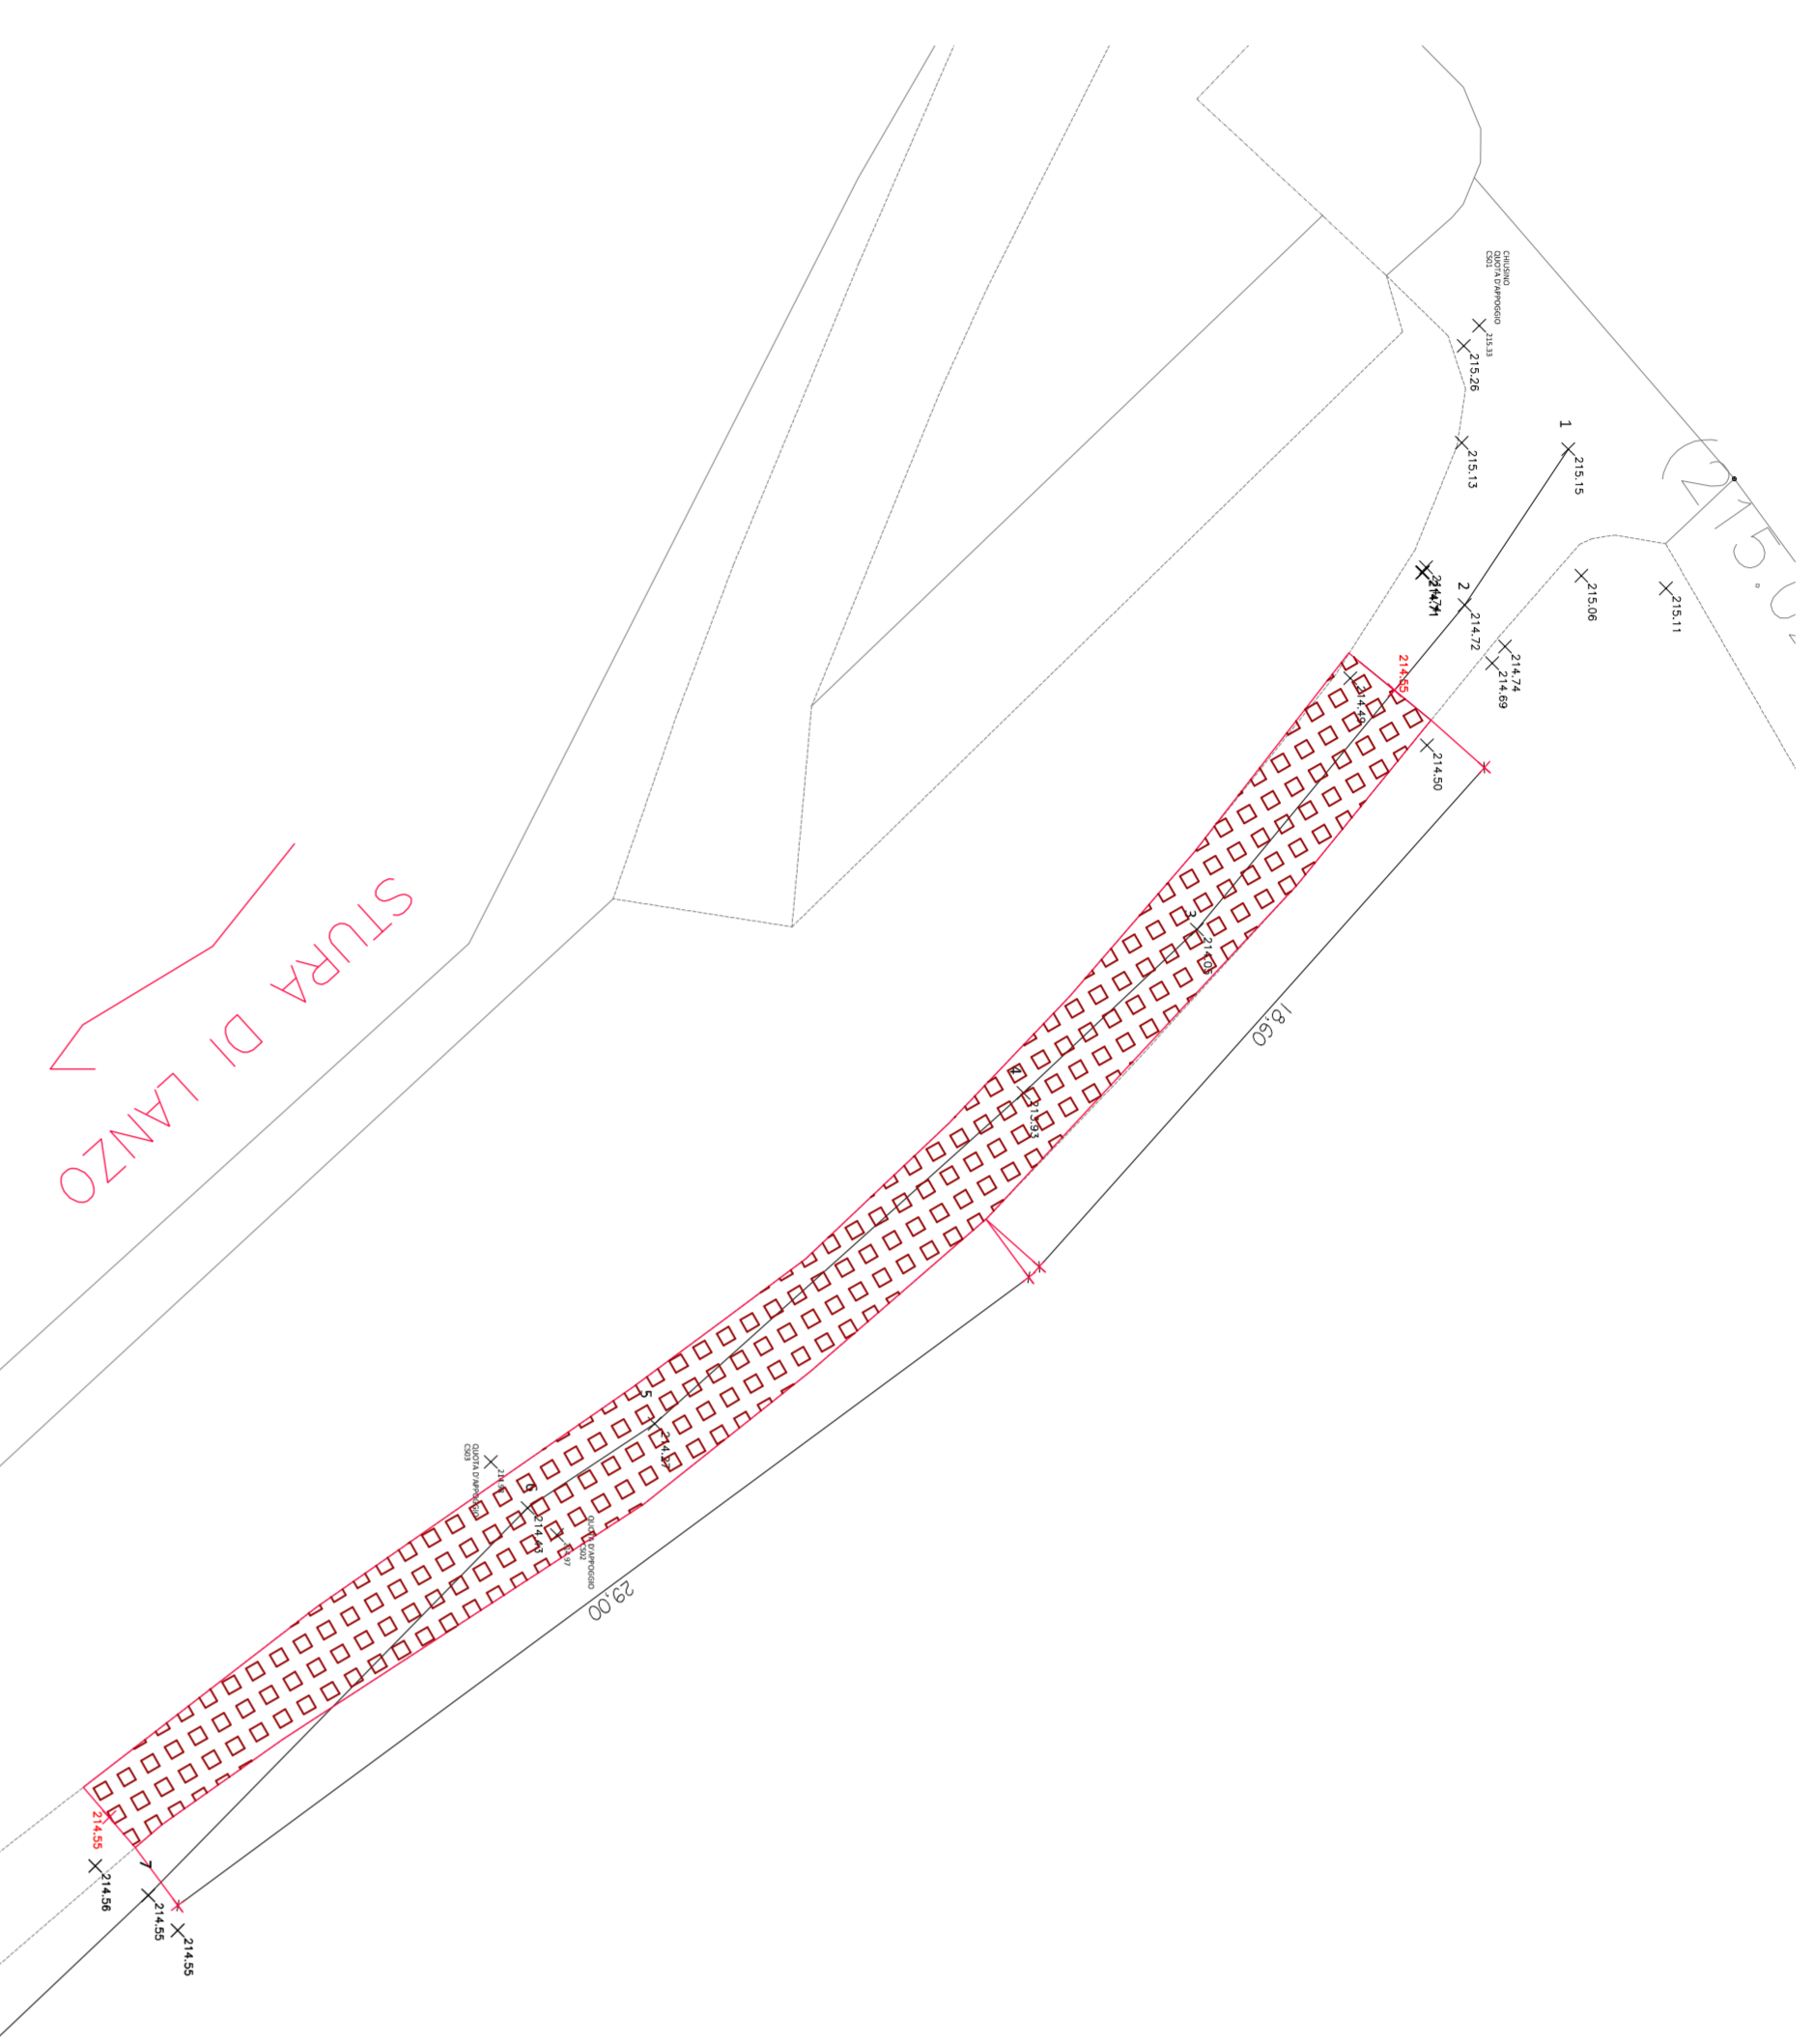

**RIPRISTINO TRATTO PISTA CICLABILE SPONDA SINISTRA
PROFILATO LONGITUDINALE**

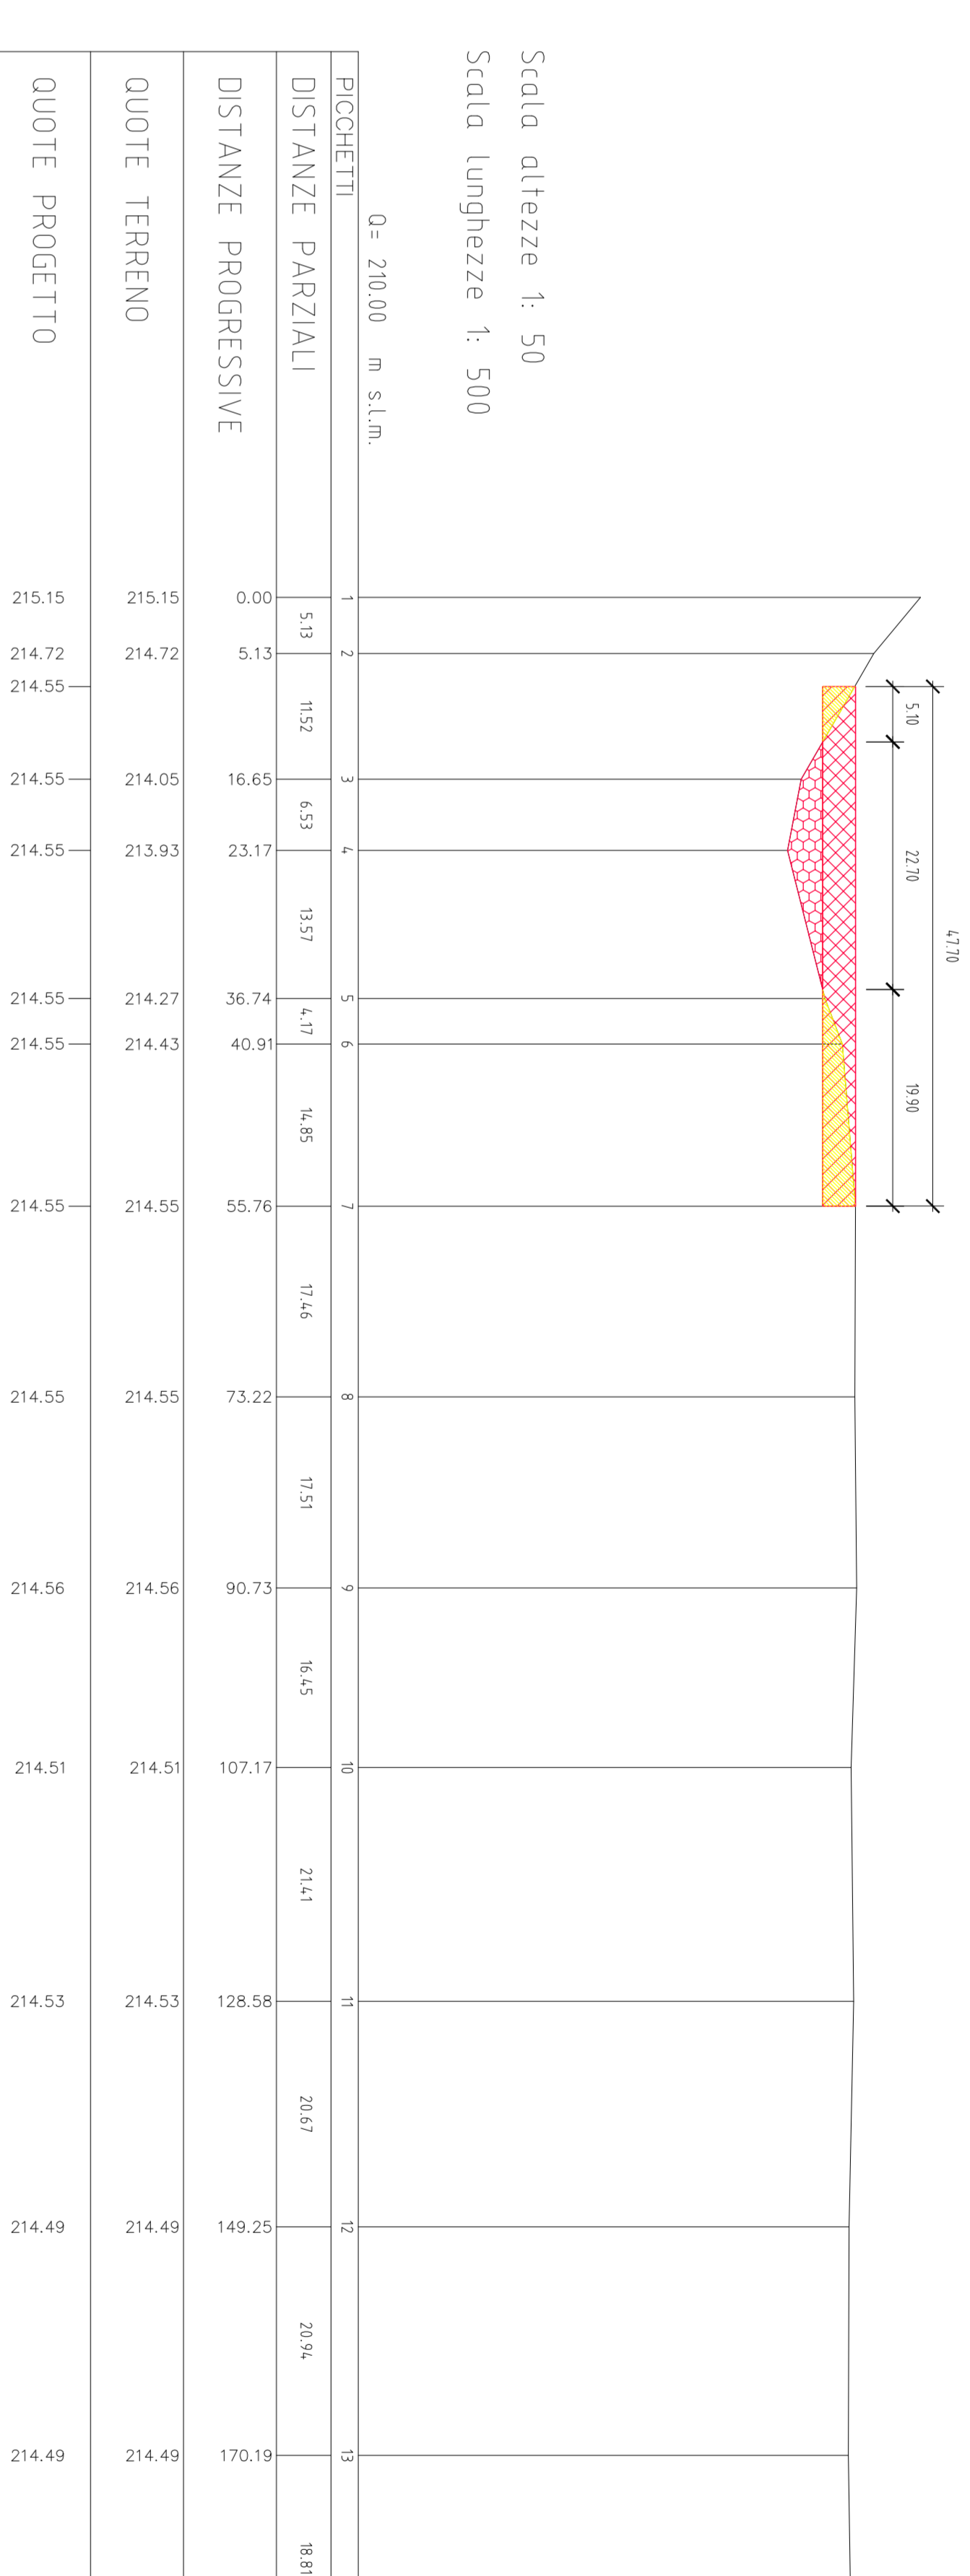

**SEZIONE TRASVERSALE
SCALA 1:50**

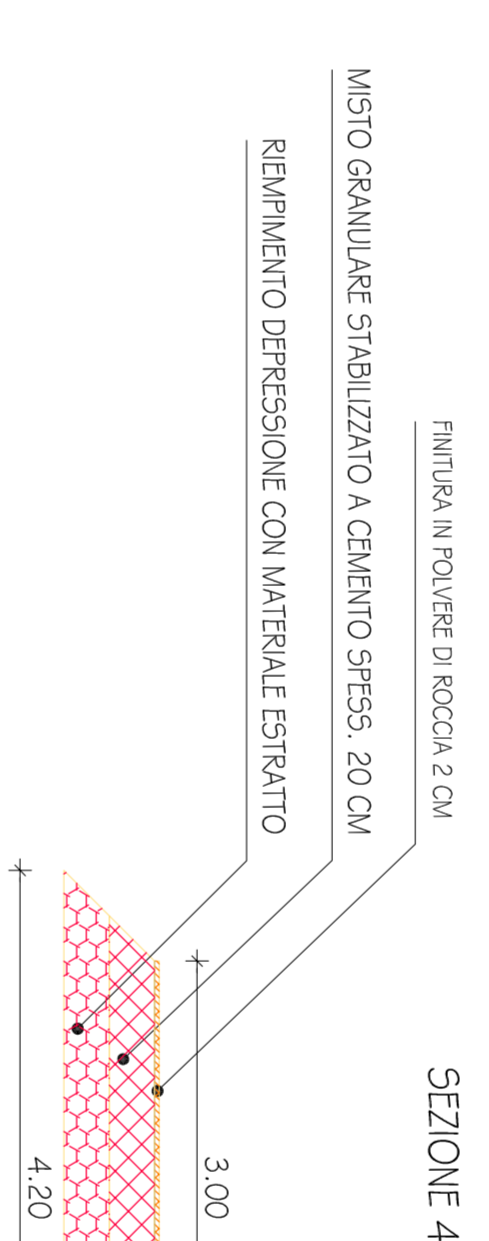

**SEZIONI TRASVERSALI
SCALA 1:300**

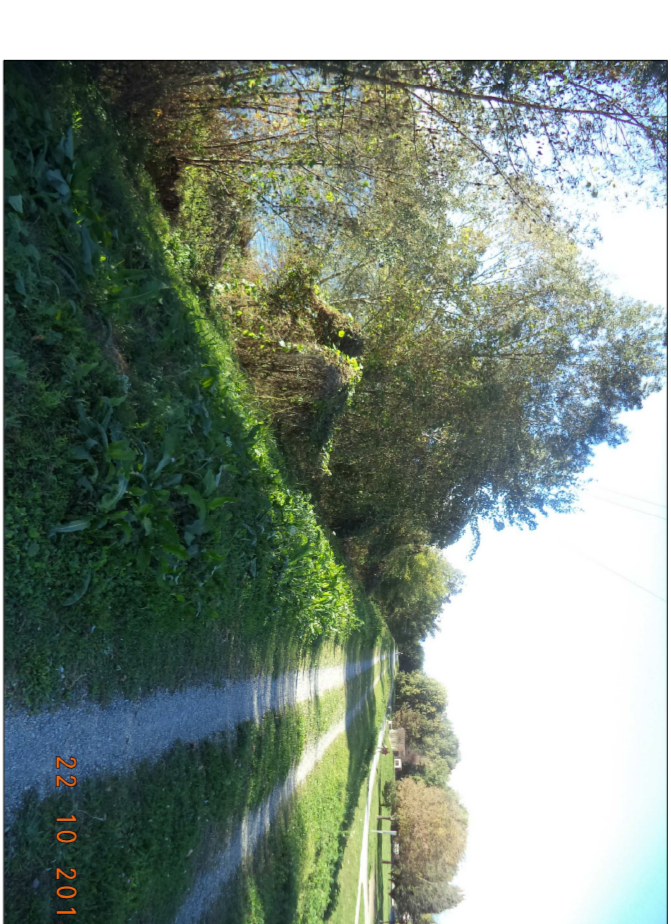


FOTO INTERVENTE:

RIPRISTINO AVVALAMENTO PISTA CICLABILE



RIPRISTINO AVVALAMENTO PISTA CICLABILE



DEPOSITO ALLUVIONALE CENTRO ALVEO



DEPOSITO ALLUVIONALE SPONDA SINISTRA



DEPOSITI ALLUVIONALI



DIREZIONE INFRASTRUTTURE E MOBILITA'
SERVIZIO PONTI, VIE D'ACQUA ED INFRASTRUTTURE

CITTA' DI TORINO

RIPRISTINO DELL'OFFICIOSITA' IDRAULICA DELLA SEZIONE D'ALVEO DEI CORSI D'ACQUA PO, DORA RIPARIA, STURA DI LANZO NELL'AMBITO DELLA CITTA' DI TORINO MEDIANTE MANUTENZIONE DELLA VEGETAZIONE RIPARIALE E MOVIMENTAZIONE DEI DEPOSITI LITOIDI. E INTERVENTI DI MANUTENZIONE DELLA VEGETAZIONE RIPARIALE, RIPRISTINO ED ADEGUAMENTO AL NUOVO ASSETTO IDRAULICO DELLE DIFESE SPONDAI ESISTENTI ED MANTENIMENTO DELLA SEZIONE DEFUSSO DEL FIUME PO NEL TRATTO COMPRESO TRA LA CONFLUENZA DEL PELICE E LA CONFLUENZA DELLO STURA DI LANZO

PROGETTO ESECUTIVO	ELABORAZIONE	3 - FIUME STURA DI LANZO INTERVENTO PONTE AMEDEO VIII STRADA SETTIMO	
DATA	DIRETTORE DELLA OPERAZIONE	Ing. Roberto Berasio	
DIRUTTORE DEL LAVORO	PROGETTISTA	TECNICA	SCALA
Geom. Roberto Salmi - collaboratore tecnico	Geom. Giuseppe Gilli	TAVERA, 3	VARIE
REVISIONE: 00	RESPONSABILE DEL PROCEDIMENTO:	Ing. Giorgio Marengo	