# CITTA' DI TORINO

DIVISIONE SERVIZI TECNICI PER L'EDILIZIA PUBBLICA

SERVIZIO EDILIZIA ABITATIVA PUBBLICA E PER IL SOCIALE

ALL.12

Manutenzione Straordinaria
Strutture residenziali e ricovero per anziani
"Istituto Carlo Alberto" e "Istituto Maria Bricca"

DIRIGENTE DI SERVIZIO E RESP. DI PROCEDIMENTO
**Arch. CORRADO DIAMANTI**

SUPERVISORE PER GLI ATTI TECNICO-AMMINISTRATIVI
**Ing. Carmelo DI VITA**

COORDINATORE DELLA PROGETTAZIONE E DEGLI INTERVENTI
**Arch. Lina Stefania MURARI**

IL PROGETTISTA
**Arch. GEMMA CARPANZANO**

COLLABORATORI
**Geom. DOMENICO MERCA ALBERA**

COORDINATORE DELLA SICUREZZA
**Geom. CLAUDIO MARTELLOTTO**

## PROGETTO DEFINITIVO-ESECUTIVO

OGGETTO

PIANTE E PROSPETTI
– Istituto "Carlo Alberto"–

| SCALE (1:50) | Scala Pro |
|---|---|
| 1:20 | |

DISEGNATORE

SCALA
1:5000/1:200

| REV | MODIFICHE | DATA | DISEGNATORE |
|---|---|---|---|
| 1 | | | |
| 2 | | | |
| 3 | | | |
| 4 | | | |
| 5 | | | |
| 6 | | | |

ORIGINALE DI ARCHIVIO

ELABORATO
01

CARTA TECNICA 1:5000

PIANTA PIANO PRIMO

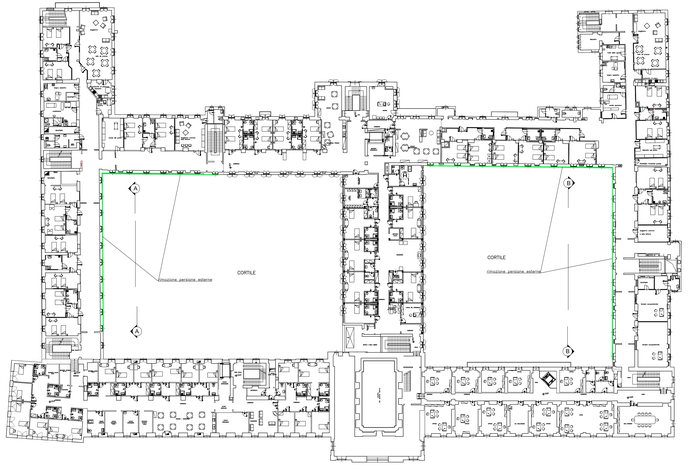


PIANTA PIANO SECONDO

PROSPETTO A–A

PROSPETTO B–B

PROSPETTO C–C