CITTA' DI TORINO

DIVISIONE SERVIZI TECNICI PER L'EDILIZIA PUBBLICA

SERVIZIO EDILIZIA ABITATIVA PUBBLICA E PER IL SOCIALE

ALL.13

Manutenzione Straordinaria
Strutture residenziali e ricovero per anziani
"Istituto Carlo Alberto" e "Istituto Maria Bricca"

DIRIGENTE DI SERVIZIO E RESP. DI PROCEDIMENTO
Arch. CORRADO DAMIANI

IL PROGETTISTA
Arch. GEMMA CARPANTANO

SUPERVISORE PER GLI ATTI TECNICO-AMMINISTRATIVI
Ing. Carmelo DI VITA

COLLABORATORI
Geom. DOMENICO MOTTA ALERIA

COORDINATORE DELLA PROGETTAZIONE E DEGLI INTERVENTI
Arch. Lina Stefania MUTANI

COORDINATORE DELLA SICUREZZA
Geom. CLAUDIO MARTELLOTTO

PROGETTO DEFINITIVO-ESECUTIVO

OGGETTO

PIANTE E SEZIONI
– Istituto "Maria Bricca"–

NOME-FILE: Scala Plot 1:50

ARCHIVIO

SCALA 1:5000/1:100

REV	MODIFICHE	DATA	DISEGNATORE
1			
2			
3			
4			
5			
6			

ELABORATO 02

CARTA TECNICA 1:5000

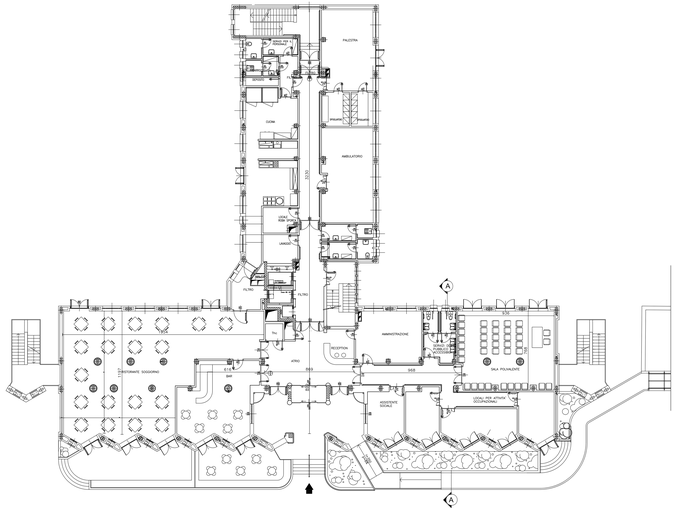

PIANTA PIANO TERRA

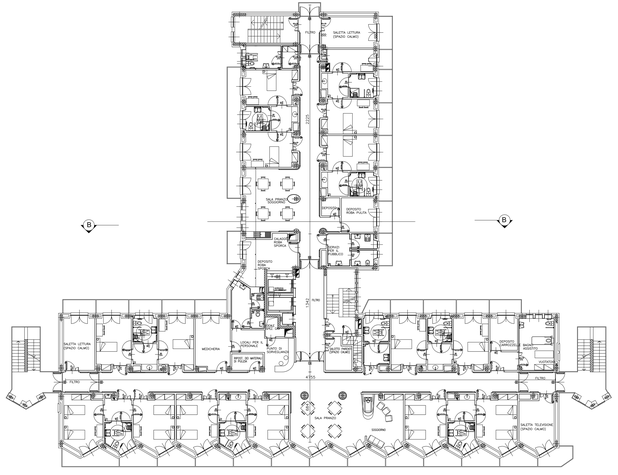

PIANTA PIANO TIPO (1°–2°–3°)

SEZIONE A–A

SEZIONE B–B