



CITTA' DI TORINO

DIREZIONE EDIFICI MUNICIPALI
PATRIMONIO E VERDE

SERVIZIO GESTIONE AUTOMEZZI
MAGAZZINI ED AUTORIMESSE

201406615/55

CIRCOSCRIZIONE 8

ALLEGATIN. 7.2

LAVORI DI MANUTENZIONE STRAORDINARIA
MAGAZZINI ED AUTORIMESSE - Anno 2014

Magazzino del Verde Pubblico
Strada Santa Margherita 109

4 DIC. 2014

Il Progettista:

Ing. BERNOCCO Dario

Il Responsabile del Procedimento
e Dirigente di Settore

Ing. LAONIGRO Luigi



PROGETTO DEFINITIVO

OGGETTO

SITUAZIONE ATTUALE AREA INTERVENTO

NOME-FILE Scala Plot
FBL-1002 1=10

RIFERIMENTO
0000


SCALA
varie

REV	MODIFICHE	DATA	DISEGNATORE
-----	-----------	------	-------------

0	EMISSIONE	NOV 2014	Bernocco Dario
1			
2			
3			
4			
5			

ELABORATO

2

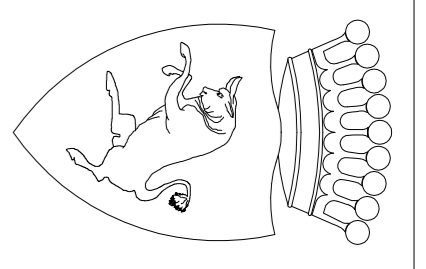

CITTA' DI TORINO
 DIREZIONE EDIFICI MUNICIPALI
 PATRIMONIO E VERDE
 SERVIZIO GESTIONE AUTOMEZZI
 MAGAZZINI ED AUTORMESSE


CIRCOSCRIZIONE 8
LAVORI DI MANUTENZIONE STRAORDINARIA
MAGAZZINI ED AUTORMESSE – Anno 2014
 Magazzino del Verde Pubblico
 Strada Santa Margherita, 109

Il Progettista:
 Ing. BERNOCCHIO Dario

Il Responsabile del Procedimento
 e Dirigente di Settore
 Ing. LAONIGRO Luigi


PROGETTO DEFINITIVO

OGGETTO	SITUAZIONE ATTUALE AREA INTERVENTO			NON-F-FILE Scala Plot FBL-1002 1=10 RIFERIMENTO 0000
REV	MODIFICHE	DATA	DISEGNATORE	ELABORATO
0	EMMISSIONE	NOV 2014	Bernocchio Dario	varie
1				
2				
3				
4				
5				

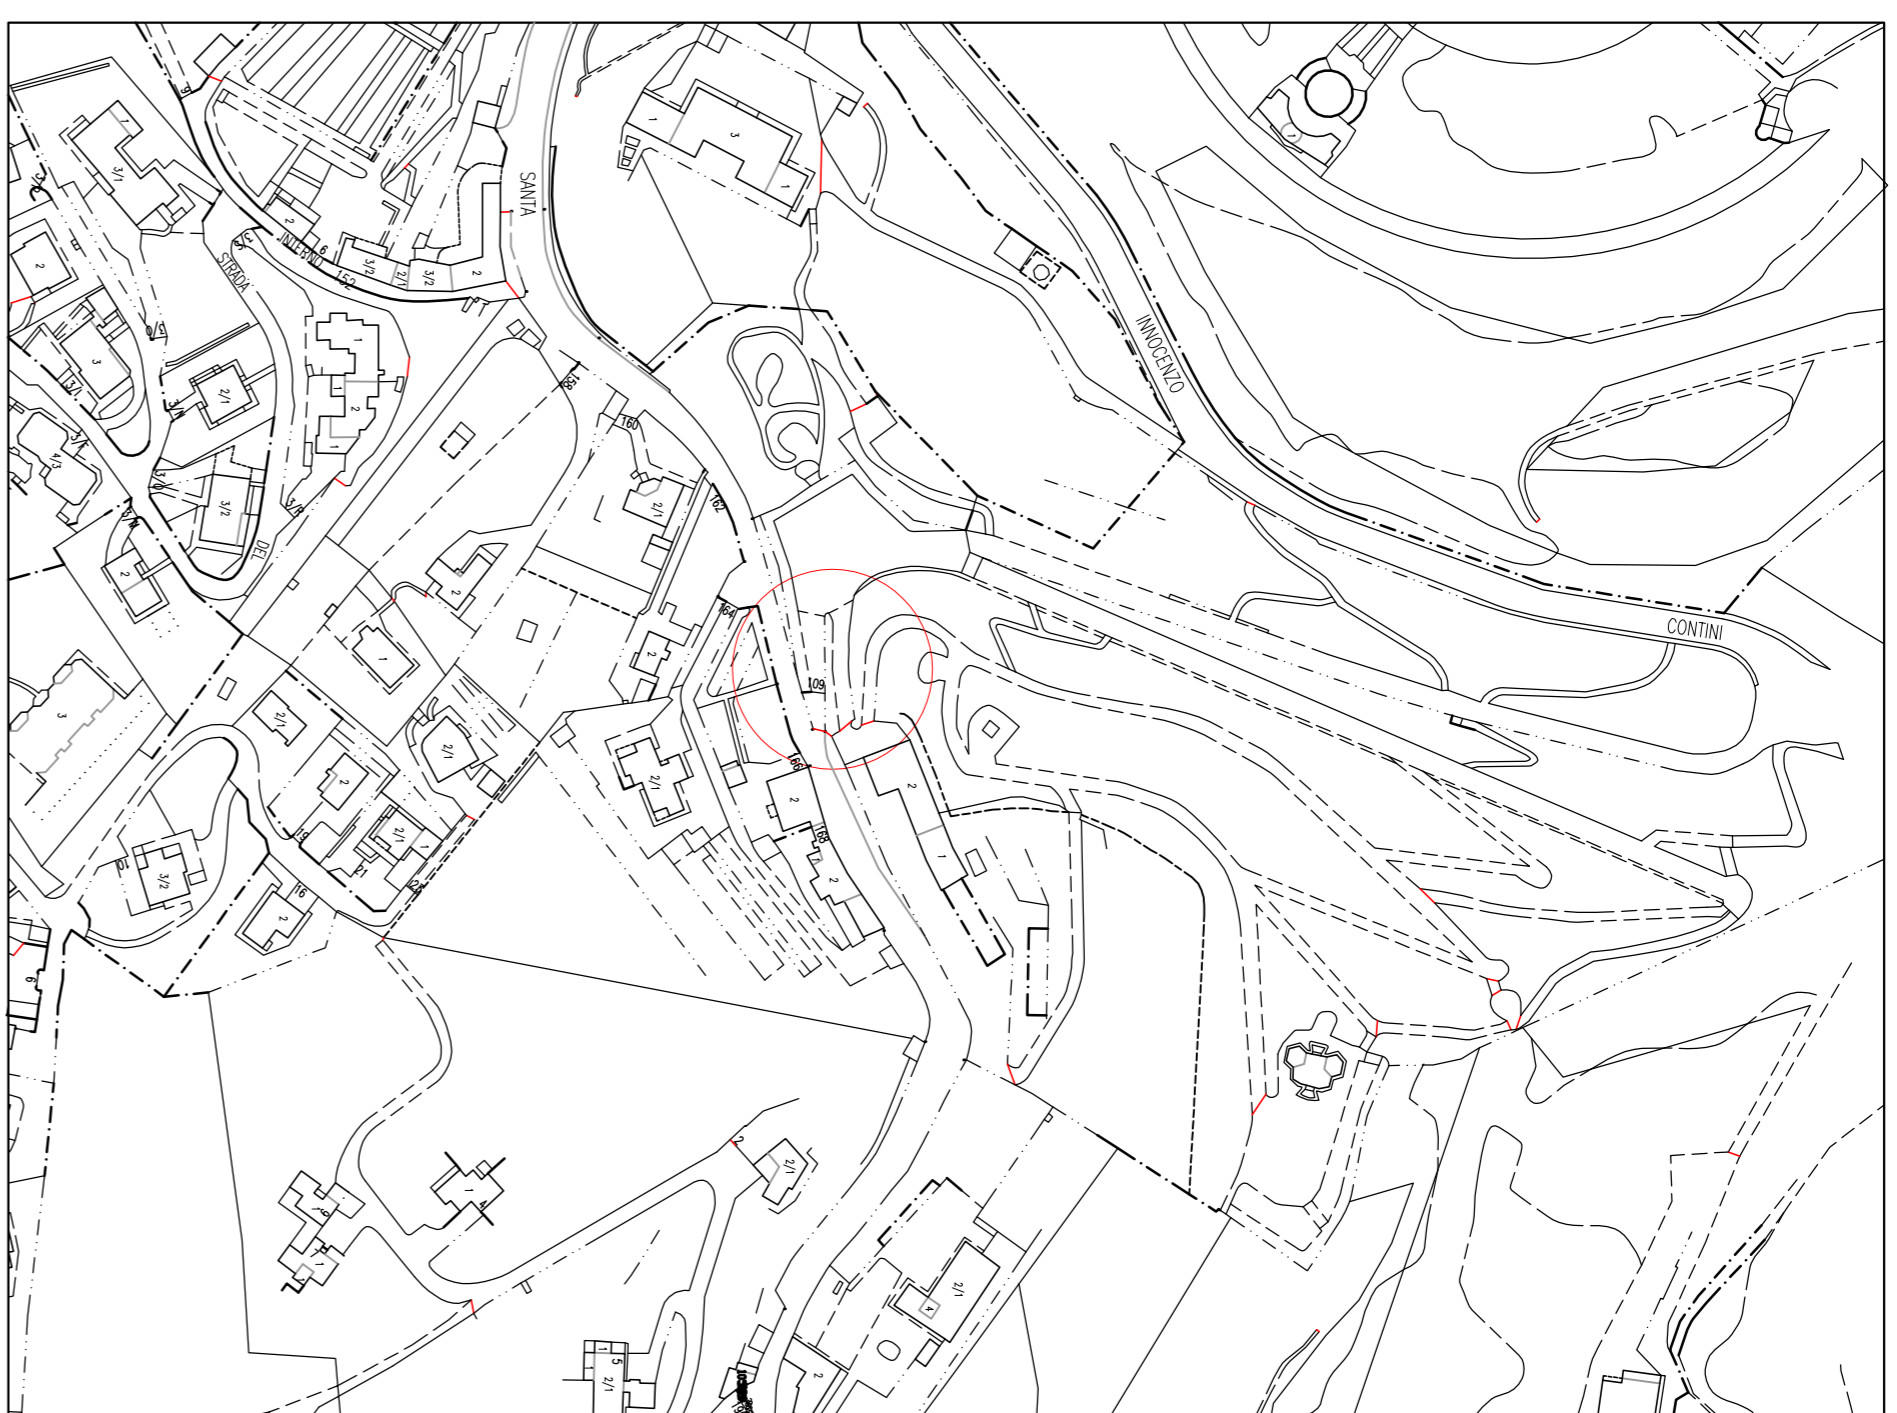


PLANIMETRIA GENERALE
 Scala 1:2000


PLANIMETRIA ZONA INTERVENTO – Scala 1:100

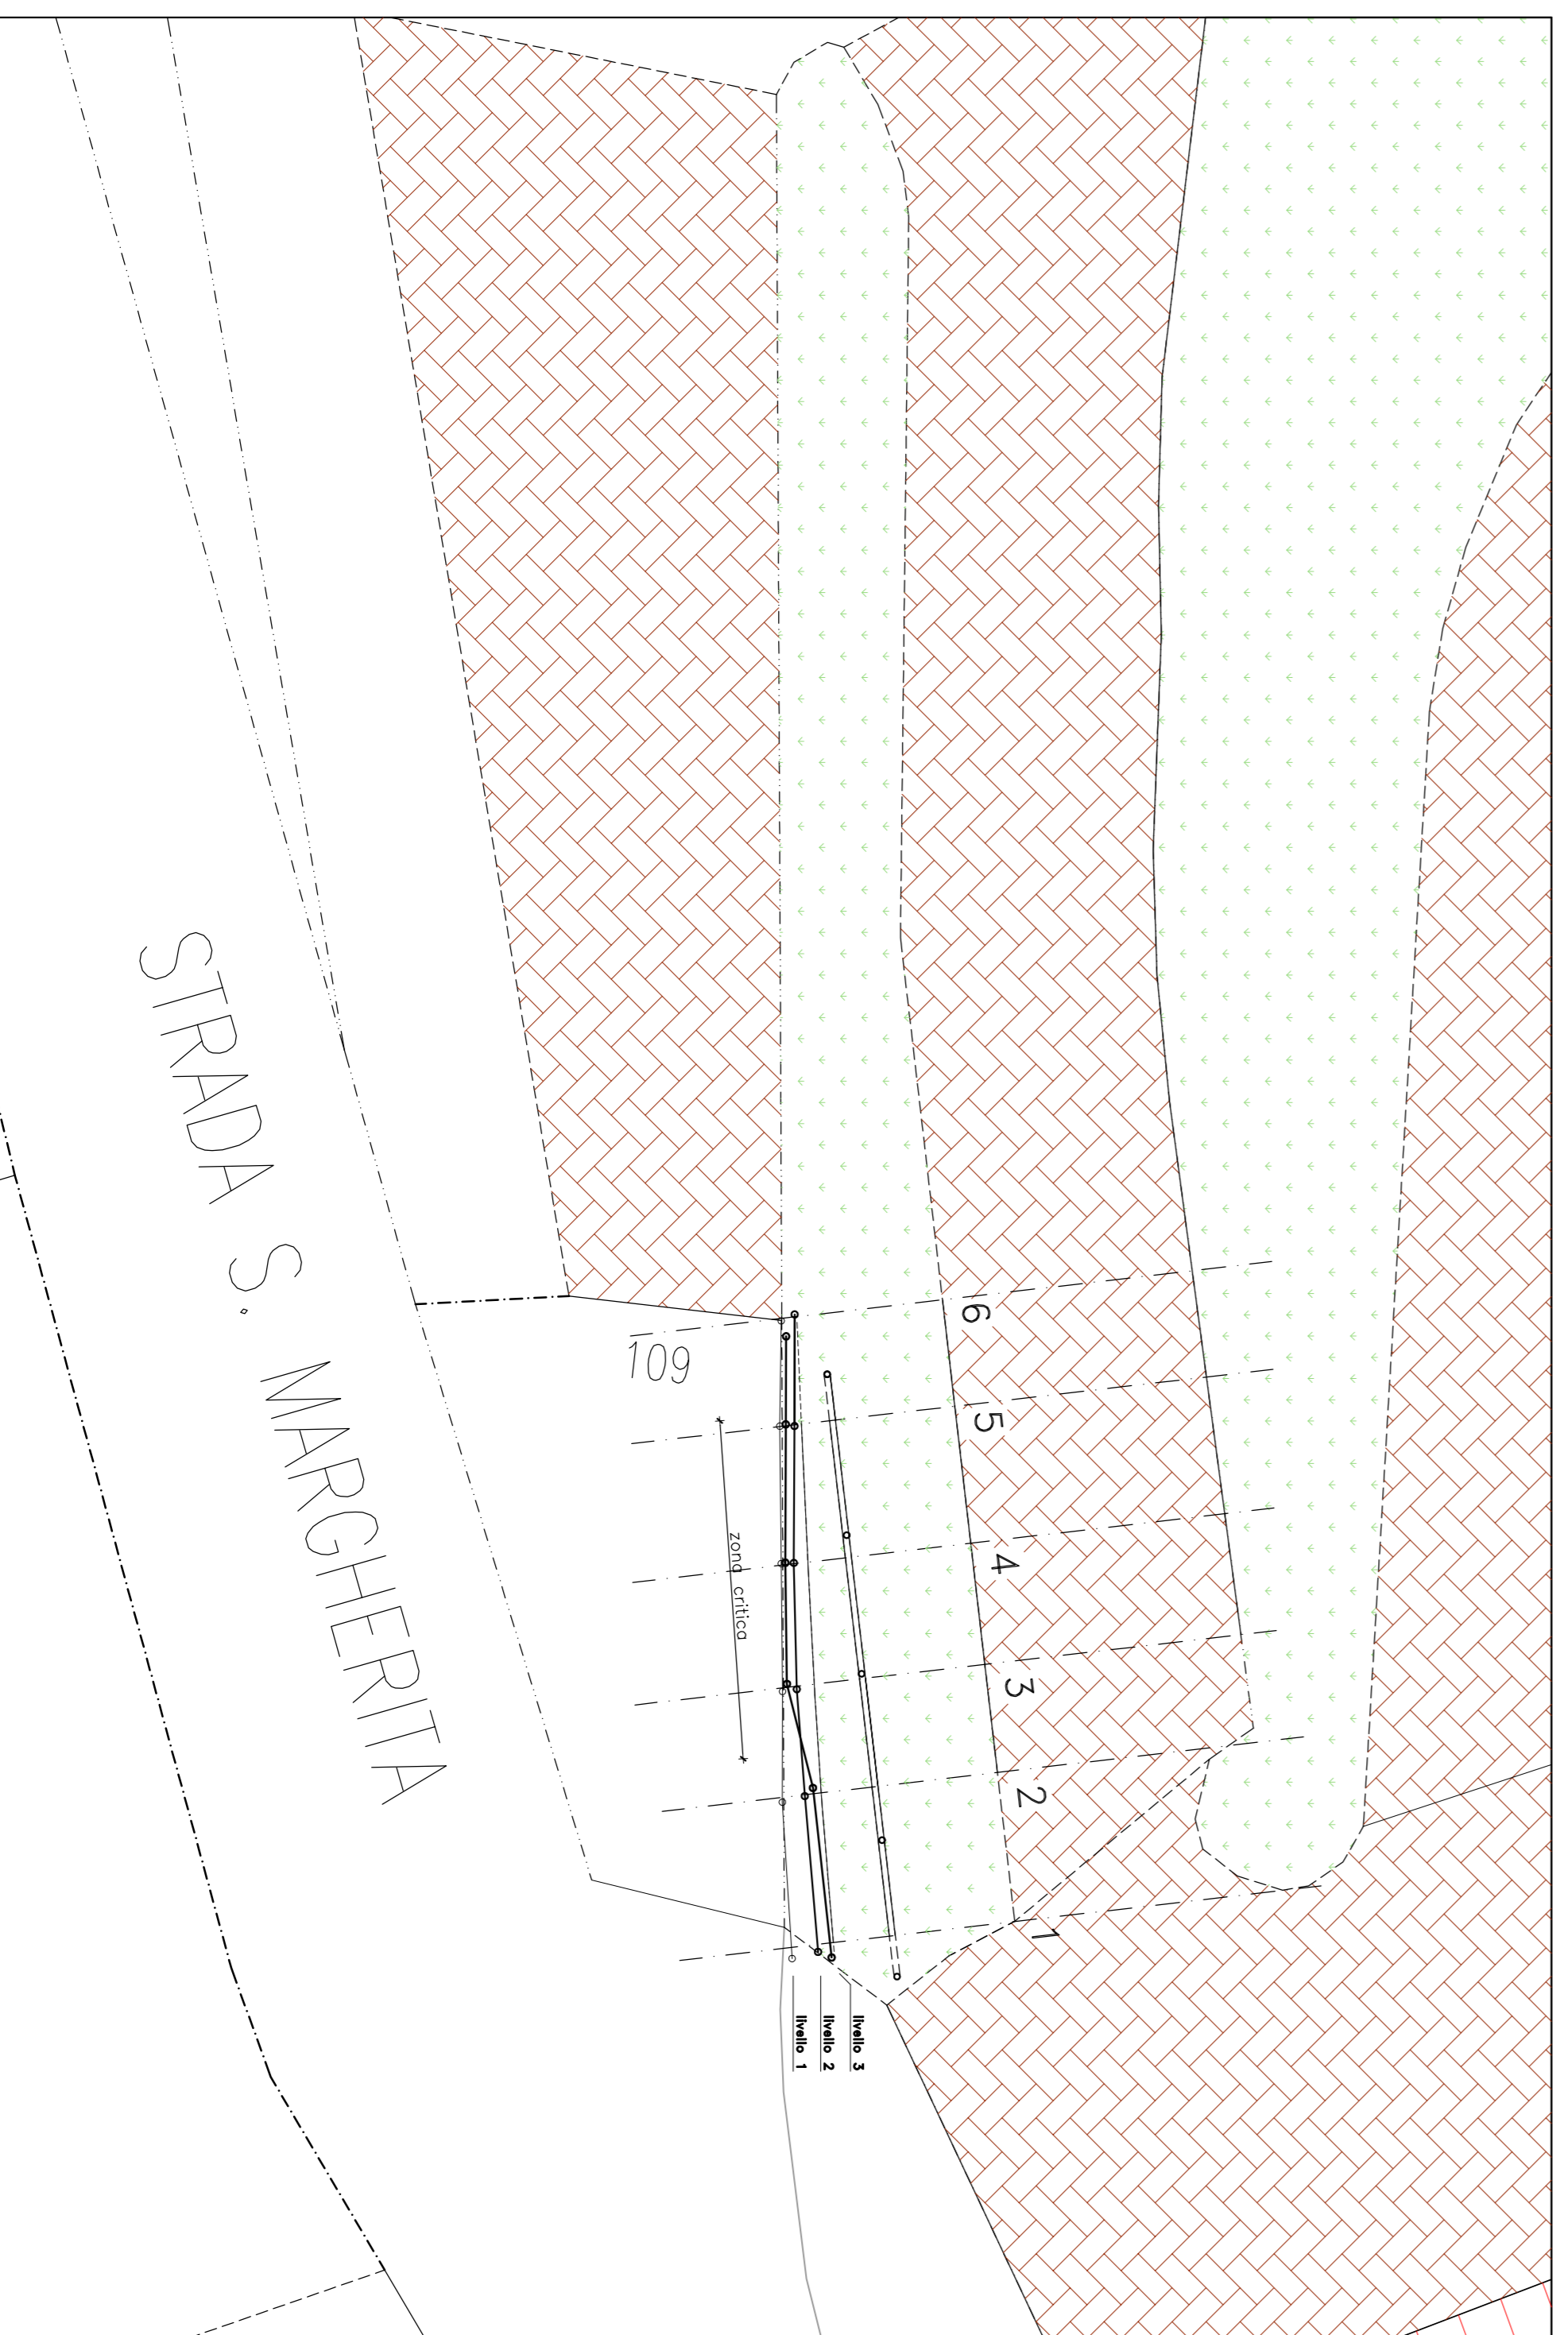

PROSPETTO ZONA INTERVENTO – Scala 1:50

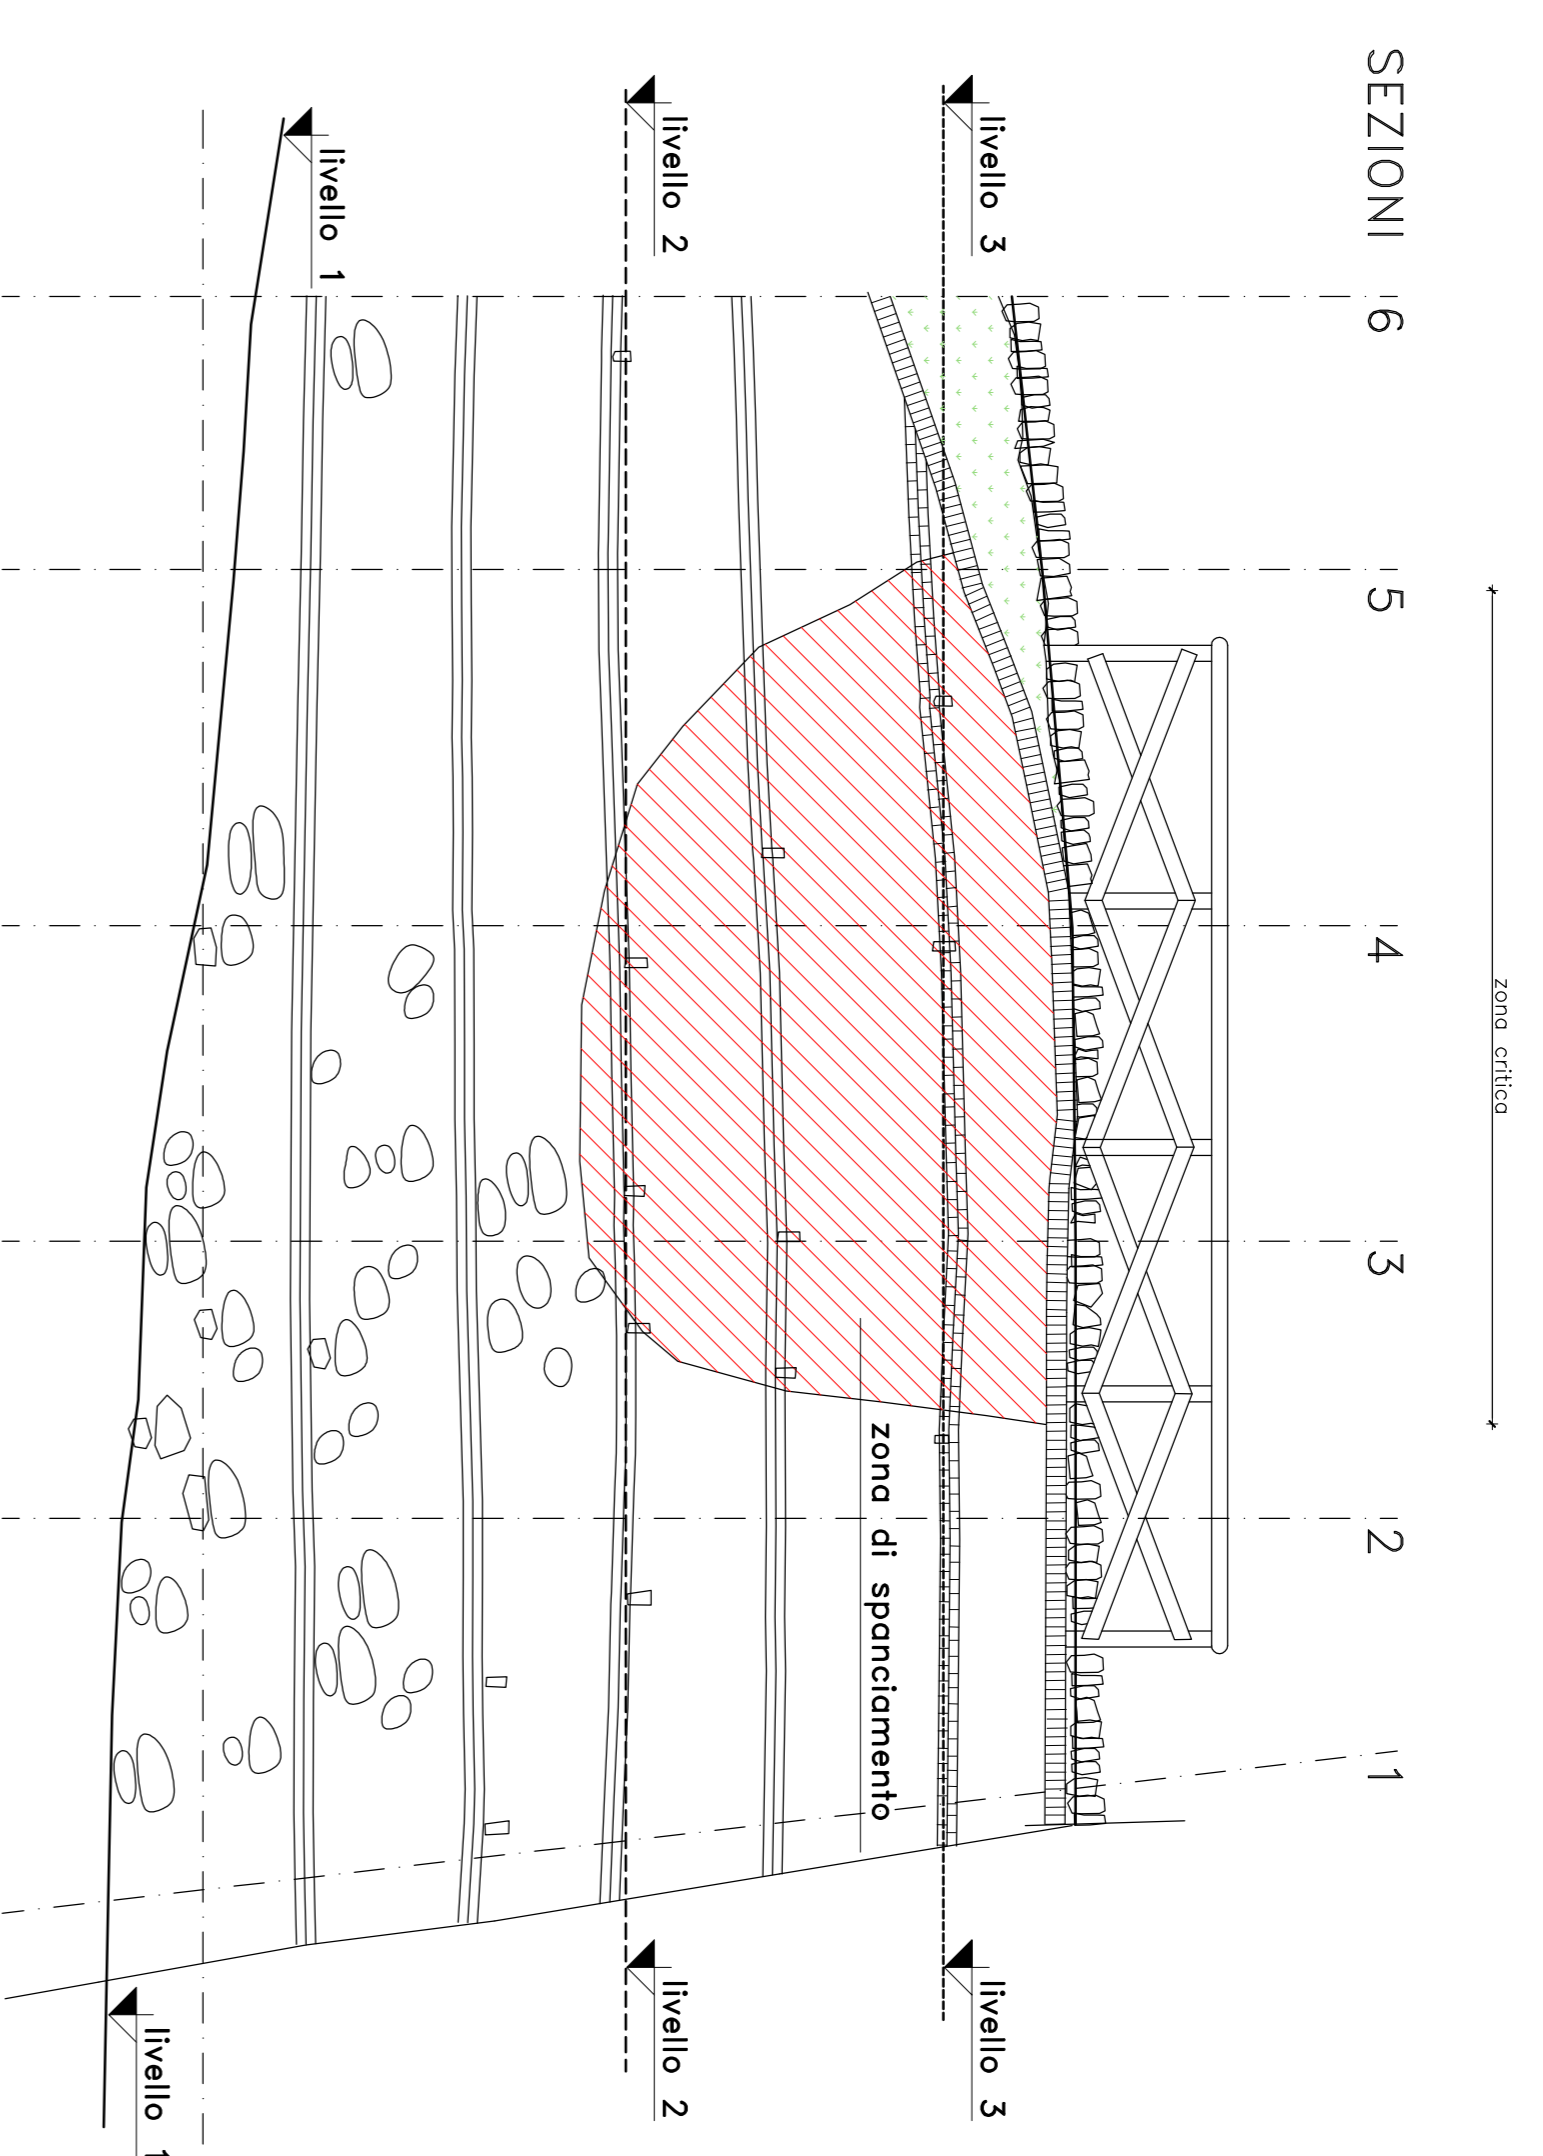

VISTA DALL'ALTO DEL PARAMENTO ESTERNO DEL MURO – Scala 1:50

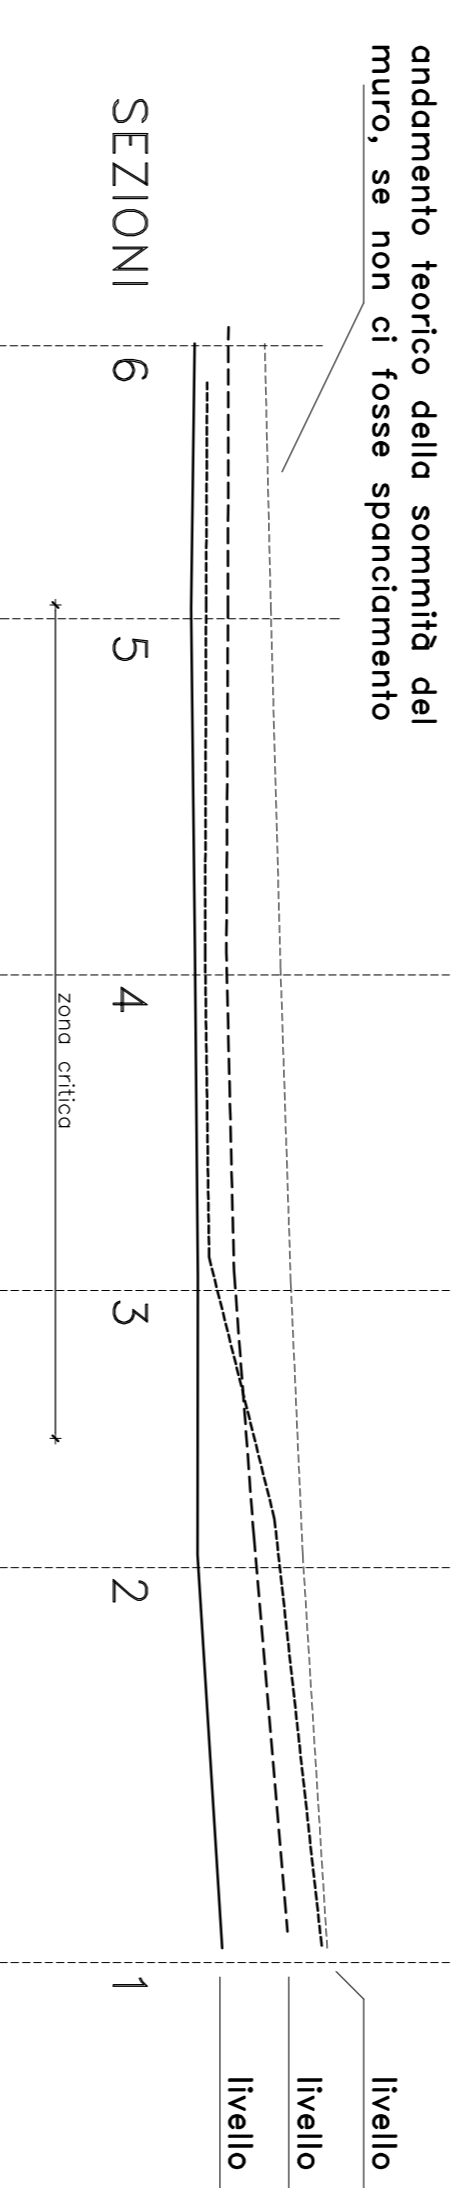

SEZIONI TRASVERSALI ZONA INTERVENTO – Scala 1:50

